



Région Bretagne / Département du Morbihan (56)

PONTIVY CHÂTEAU DES ROHAN

Code INSEE : 56178

Arrêté de prescription : n°2015-197

Arrêté d'autorisation : n°2016-212

Sous la direction de Karine VINCENT

Avec la collaboration de


Amélie BERTHON, Aurélia BORVON, Thibault CARDON,
Adrien DUBOIS, Véronique GENDROT, Charlotte HALLAVANT,
Clément LE GUÉDARD, Benjamin LEFÈVRE, Jean-Baptiste VINCENT.

>> Région Bretagne / Département du Morbihan (56)

PONTIVY

Château des Rohan

Tome III ILLUSTRATIONS ET INVENTAIRES

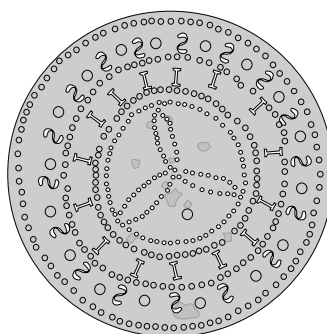

Sous la direction de **Karine VINCENT**

Avec la collaboration de **Amélie BERTHON, Aurélie BORVON,
Thibault CARDON, Adrien DUBOIS, Véronique GENDROT,
Charlotte HALLAVANT, Benjamin LEFÈVRE, Clément LE GUEDARD,
Jean-Baptiste VINCENT**

Rapport d'opération d'archéologie préventive

Arrêté n°2015-197
Code INSEE - 56 178

Octobre 2021

Service départemental d'archéologie du Morbihan

Direction de la Culture et de l'Action territoriale

2 rue de Saint-Tropez - CS 82 400

56009 Vannes cedex



Illustration de couverture :

Vue générale de la fouille de la terrasse d'artillerie (Cliché : Pierre-Jean Schwalm)

Manche de couteau en os (Cliché : Karine Vincent)

Gueule du four à pain de la courtine sud (Cliché : Karine Vincent)

Et sur la page de garde : dessin du bassinoire (Amélie Berthon)

Mise en page : Karine Vincent

Impression : Service reprographie - Département du Morbihan

Avertissement

L'utilisation des données du rapport de fouilles est régie par les dispositions du code de la propriété intellectuelle concernant la propriété littéraire et artistique. Les prises de notes et les photocopies sont autorisées pour un usage exclusivement privé et non destiné à une utilisation collective (article LI22-5 du code de la propriété intellectuelle). Toute reproduction du texte accompagnée ou non de photographies, cartes ou schéma, n'est possible que dans le cadre de courte citation, avec les références exactes et complètes de l'auteur de l'ouvrage.

Toute utilisation des données du rapport à des fins lucratives est interdite en vertu de l'article 10 de la loi modifiée des données du 17 juillet 1987 relative à l'amélioration des relations entre l'administration et le public. Le non-respect de ces règles constitue un délit de contrefaçon puni par l'article 425 du code pénal (1).

(1) Loi n°78-753 du 17 juillet 1978, article 10 "les documents administratifs sont communiqués sous réserve des droits de propriété littéraires et artistique. L'exercice du droit à la communication (...) exclut, pour ses bénéficiaires ou pour les tiers, la possibilité de reproduire, de diffuser ou d'utiliser à des fins commerciales les documents communiqués".

TABLE DES MATIÈRES

1. ILLUSTRATIONS A3	7
2. LECTURE ANALYTIQUE DU BÂTI, LE BASTION, PLANCHES A3	23
3. INVENTAIRES - TERRAIN	53
INVENTAIRE DES US	55
INVENTAIRE DES FAITS	64
INVENTAIRE DES UM	73
INVENTAIRE DES MINUTES DE TERRAIN	84
4. INVENTAIRES - MOBILIER	87
INVENTAIRES DU PETIT MOBILIER (MÉTAL ET MATIÈRE DURE ANIMALE)	89
INVENTAIRE CÉRAMIQUE	117
INVENTAIRE GÉNÉRAL DU MOBILIER TRIÉ PAR US	151
5. CONSERVATION PRÉVENTIVE	169
6. DATATION AU RADIOCARBONE	179
7. INVENTAIRES DES ARCHIVES SUR LE CHÂTEAU (BENJAMIN LEFÈVRE)	191

Conditions d'utilisation des documents

Les rapports d'opération archéologique (diagnostic, fouille, document final de synthèse, sondage, sauvetage...) sont des documents administratifs communicables au public, en application de la loi n° 78-753 du 17 juillet 1978 modifiée et portant diverses mesures d'amélioration des relations entre l'administration et le public. L'accès à ces documents administratifs s'exerce auprès des administrations qui les ont élaborés ou qui les détiennent, au choix du demandeur et dans la limite de leurs conditions d'accueil. La mise en ligne des rapports **par le SRA Bretagne** a pour objectif de faciliter cette consultation.

La consultation et l'utilisation de ces rapports s'effectuent dans le respect des dispositions du code de la propriété intellectuelle relatives aux droits des auteurs. Notamment en application de l'article L.122-5 du code de la propriété intellectuelle, cela implique que :

- 1) les prises de notes et les copies ou autres formes de reproduction sont autorisées dans la mesure où elles sont strictement réservées à l'usage privé du copiste et non destinées à une utilisation collective;
- 2) toute reproduction du texte, accompagnée ou non de photographies, cartes ou schémas, n'est possible que dans le cadre de courtes citations qui doivent être justifiées, par exemple par le caractère scientifique de l'œuvre à laquelle elles sont incorporées, et sous réserve de l'indication claire du nom de l'auteur et de la source (références exactes et complètes de l'auteur, de son organisme d'appartenance et du rapport);
- 3) la représentation ou la reproduction d'extraits est possible à des fins exclusives d'illustration dans le cadre de l'enseignement et de la recherche, dès lors que le public auquel elle est destinée est majoritairement composé d'élèves, d'étudiants, d'enseignants ou de chercheurs directement concernés, et que son utilisation ne donne lieu à aucune exploitation commerciale.

Le non-respect de ces règles constitue le délit de contrefaçon prévu et sanctionné par les articles L.335-2, L.335-3 et suivants du code de la propriété intellectuelle.

Renseignement :

DRAC Bretagne : <http://www.culture.gouv.fr/Regions/Drac-Bretagne>

Service Régional de l'Archéologie - Centre de documentation archéologique


Campus universitaire de Beaulieu - Avenue Charles Foulon - 35700 Rennes


1.




ILLUSTRATIONS


Planches A3

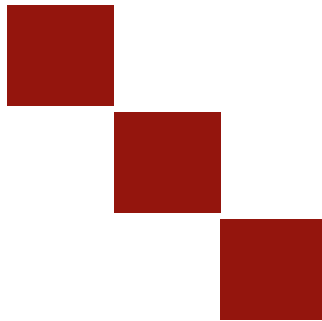

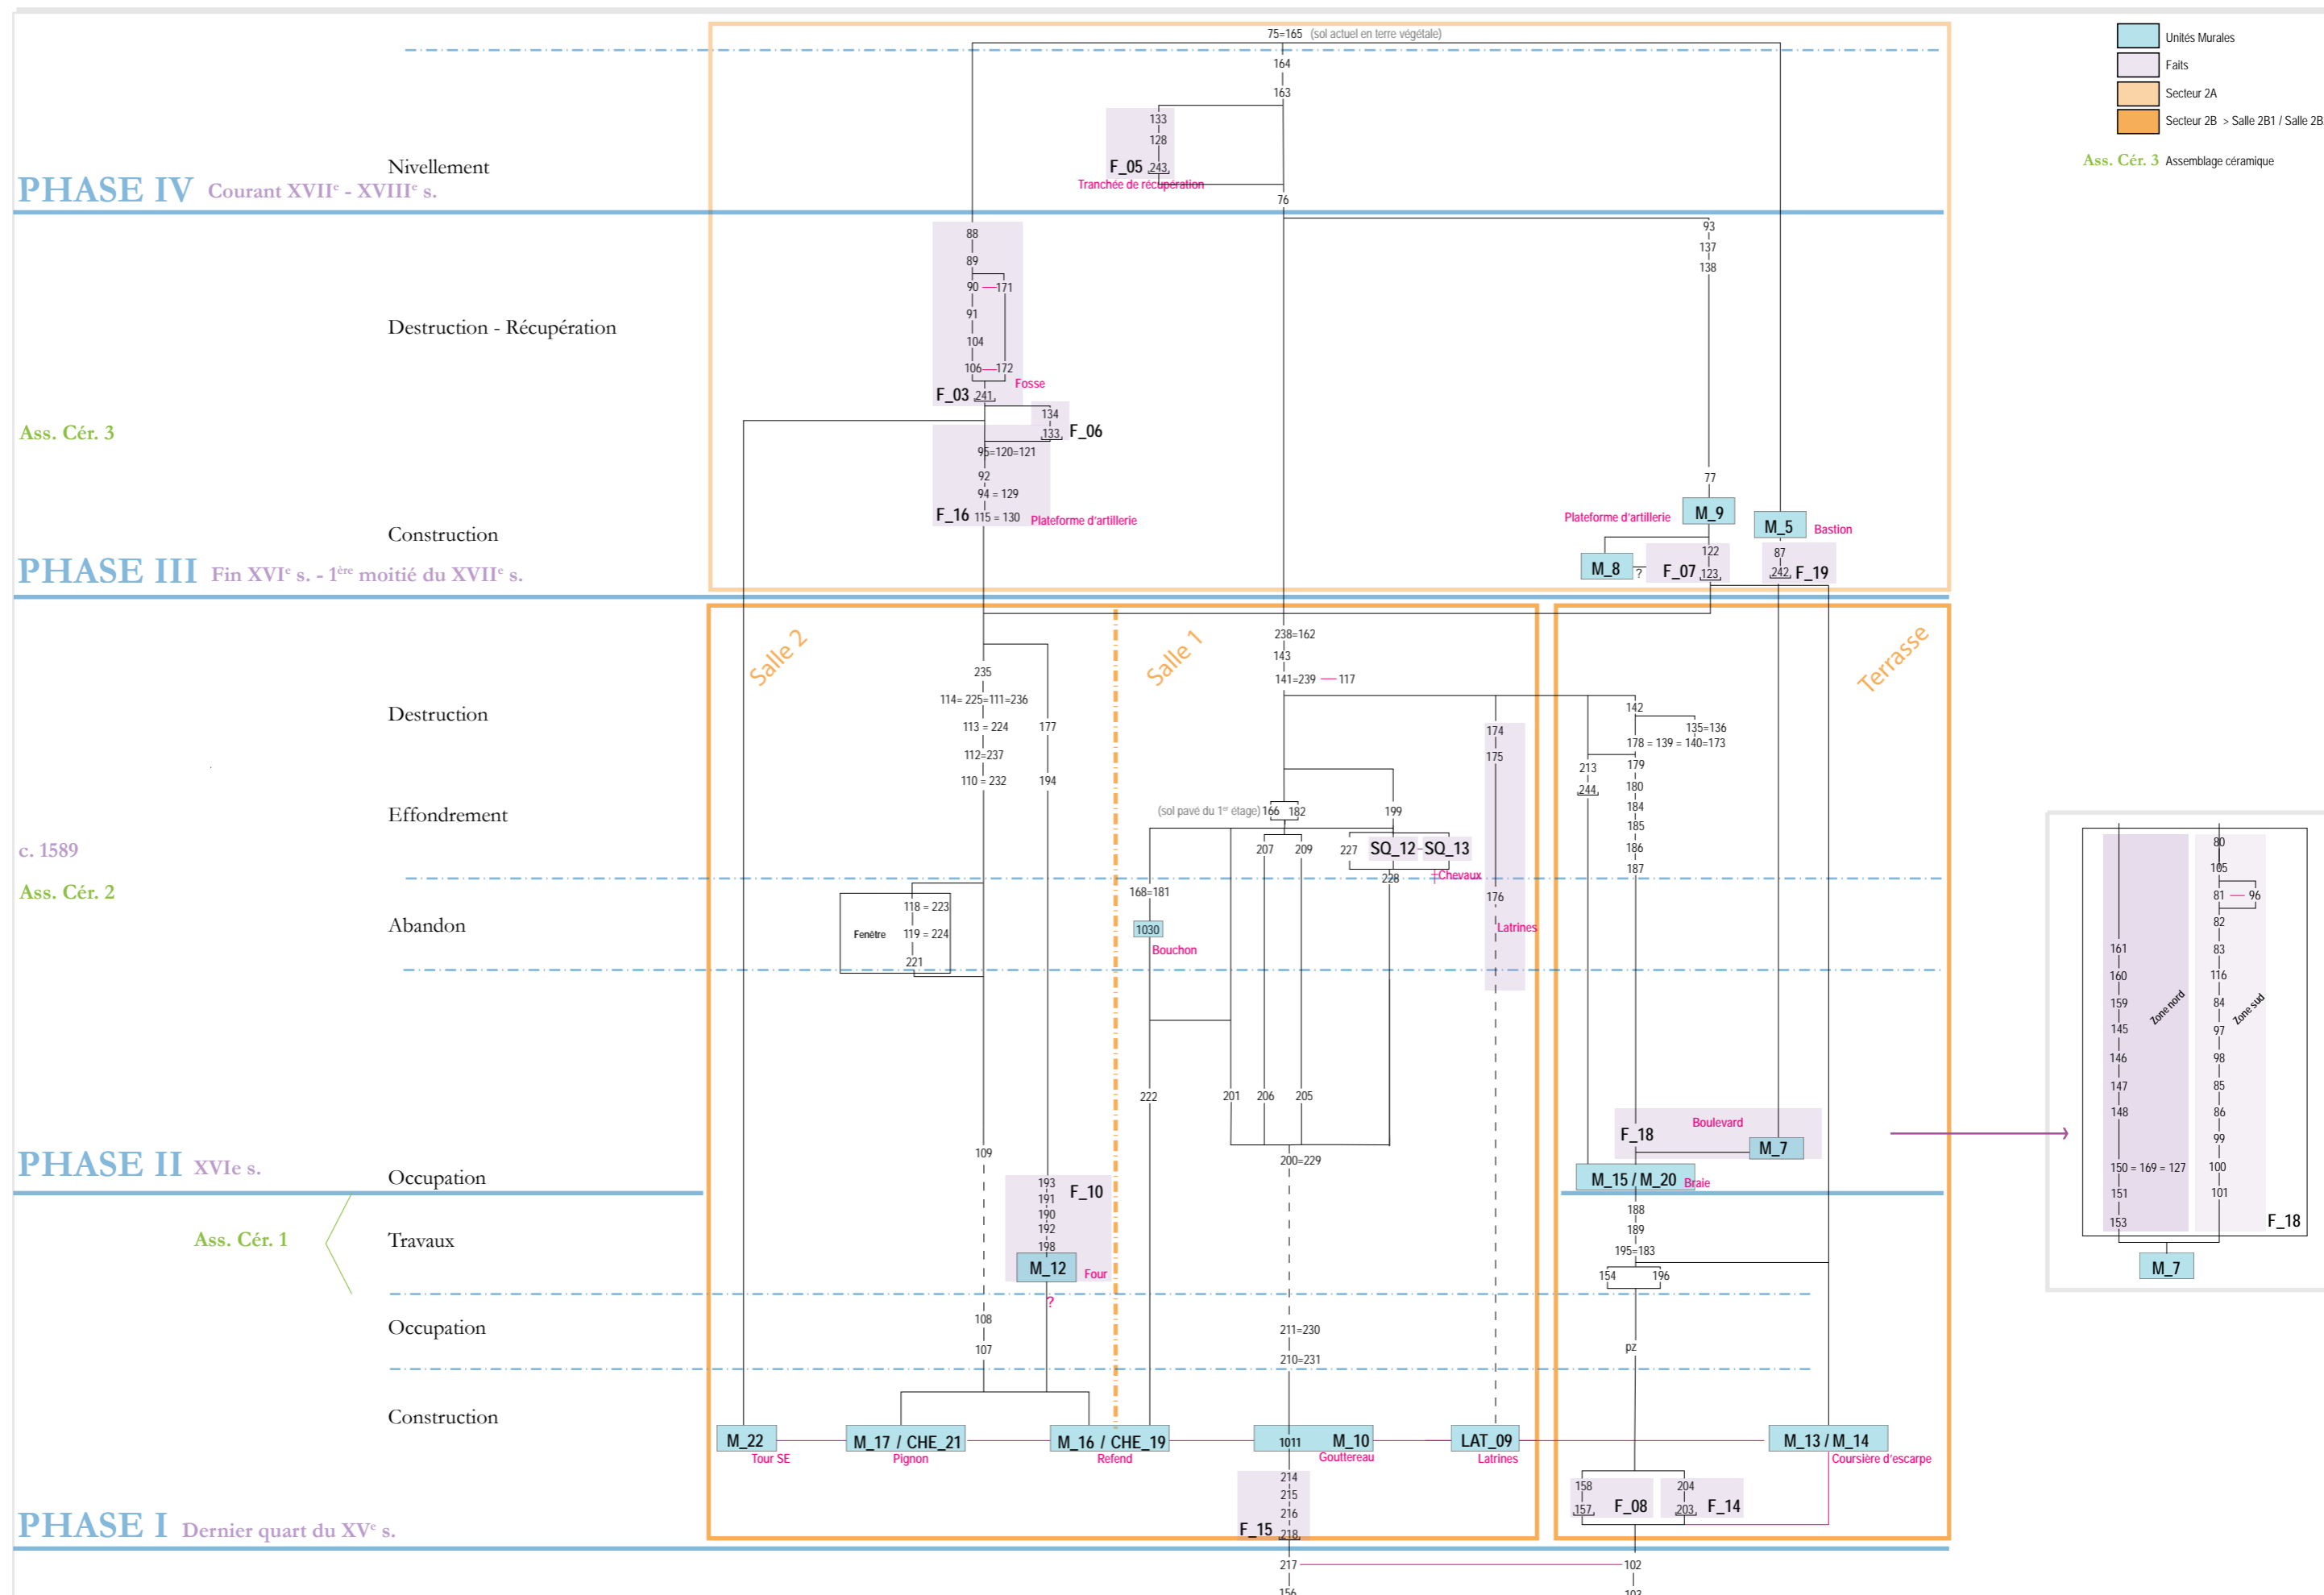

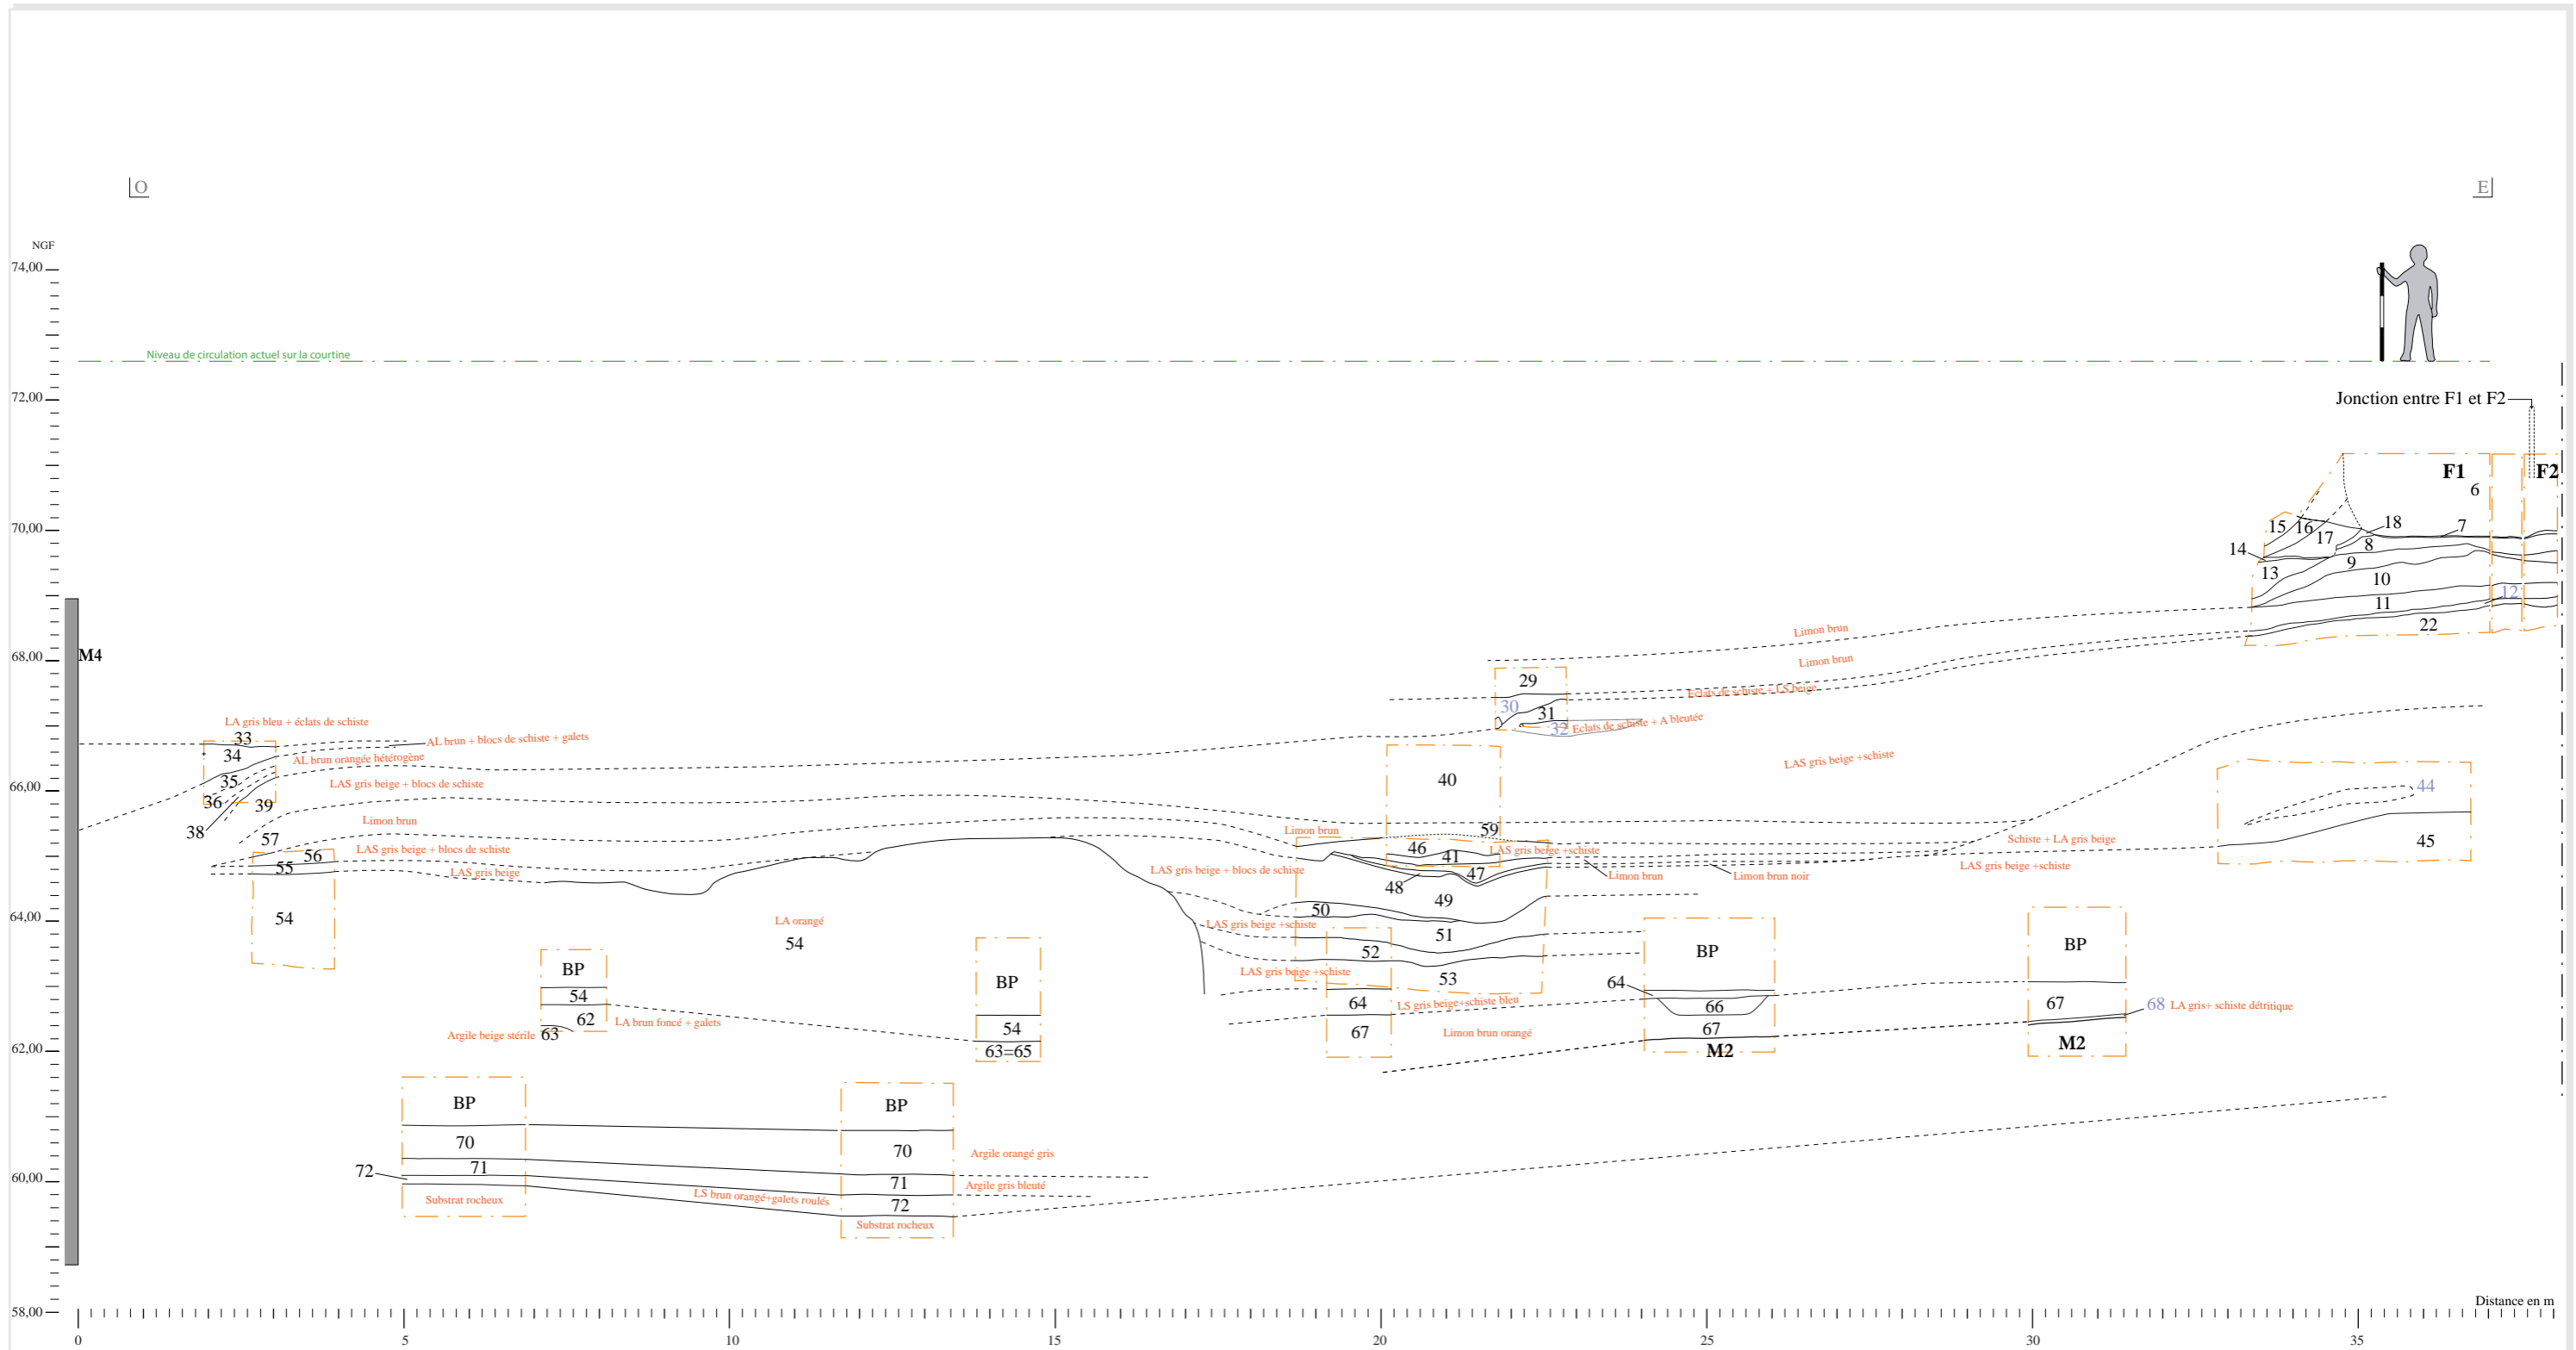

- M5** Unité murale
- 54** Unité stratigraphique
- BP** Béton projeté (travaux réalisés avant intervention archéologique)
- Sondages archéologiques
- Restitution des US
- LAS** Limon argilo-sableux
- LS** Limon sableux
- LA** Limon argileux
- AL** Argile limoneuse
- 30** Niveau de travail de la pierre(?)

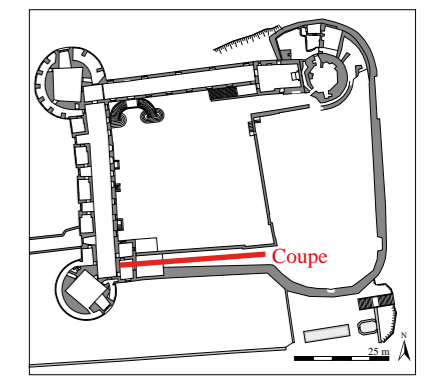



Service Départemental d'Archéologie
Morbihan

DAO - E Merveilleux, K. Vincent
RGF 93 CC 48


Echelle - 1/100°

0 5 m

Secteur 1 - Coupe longitudinale des remblais internes à la courtine sud

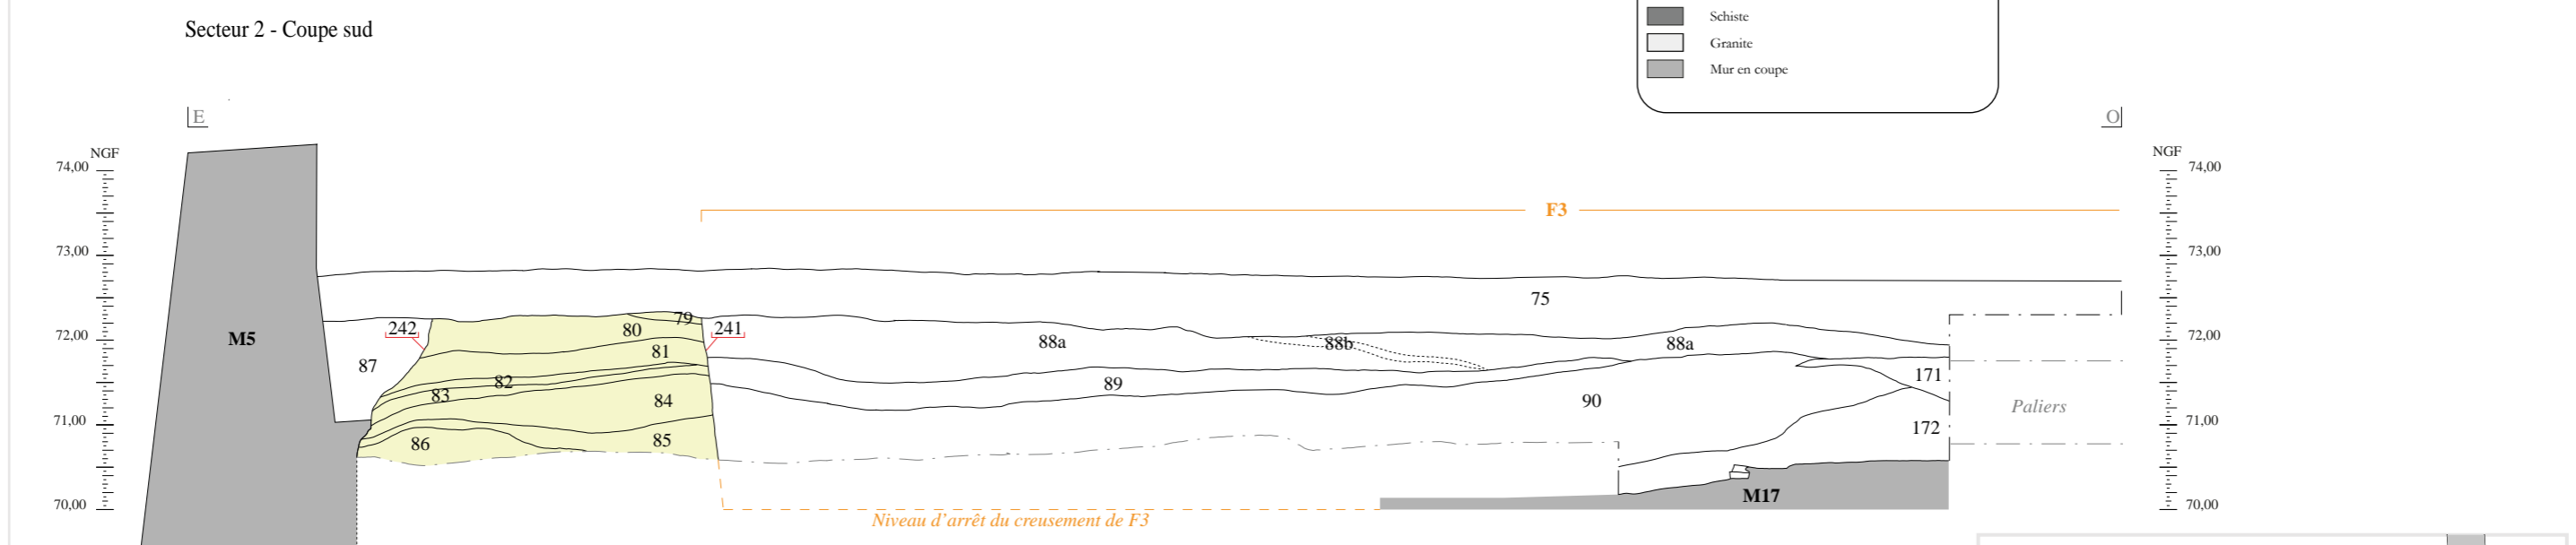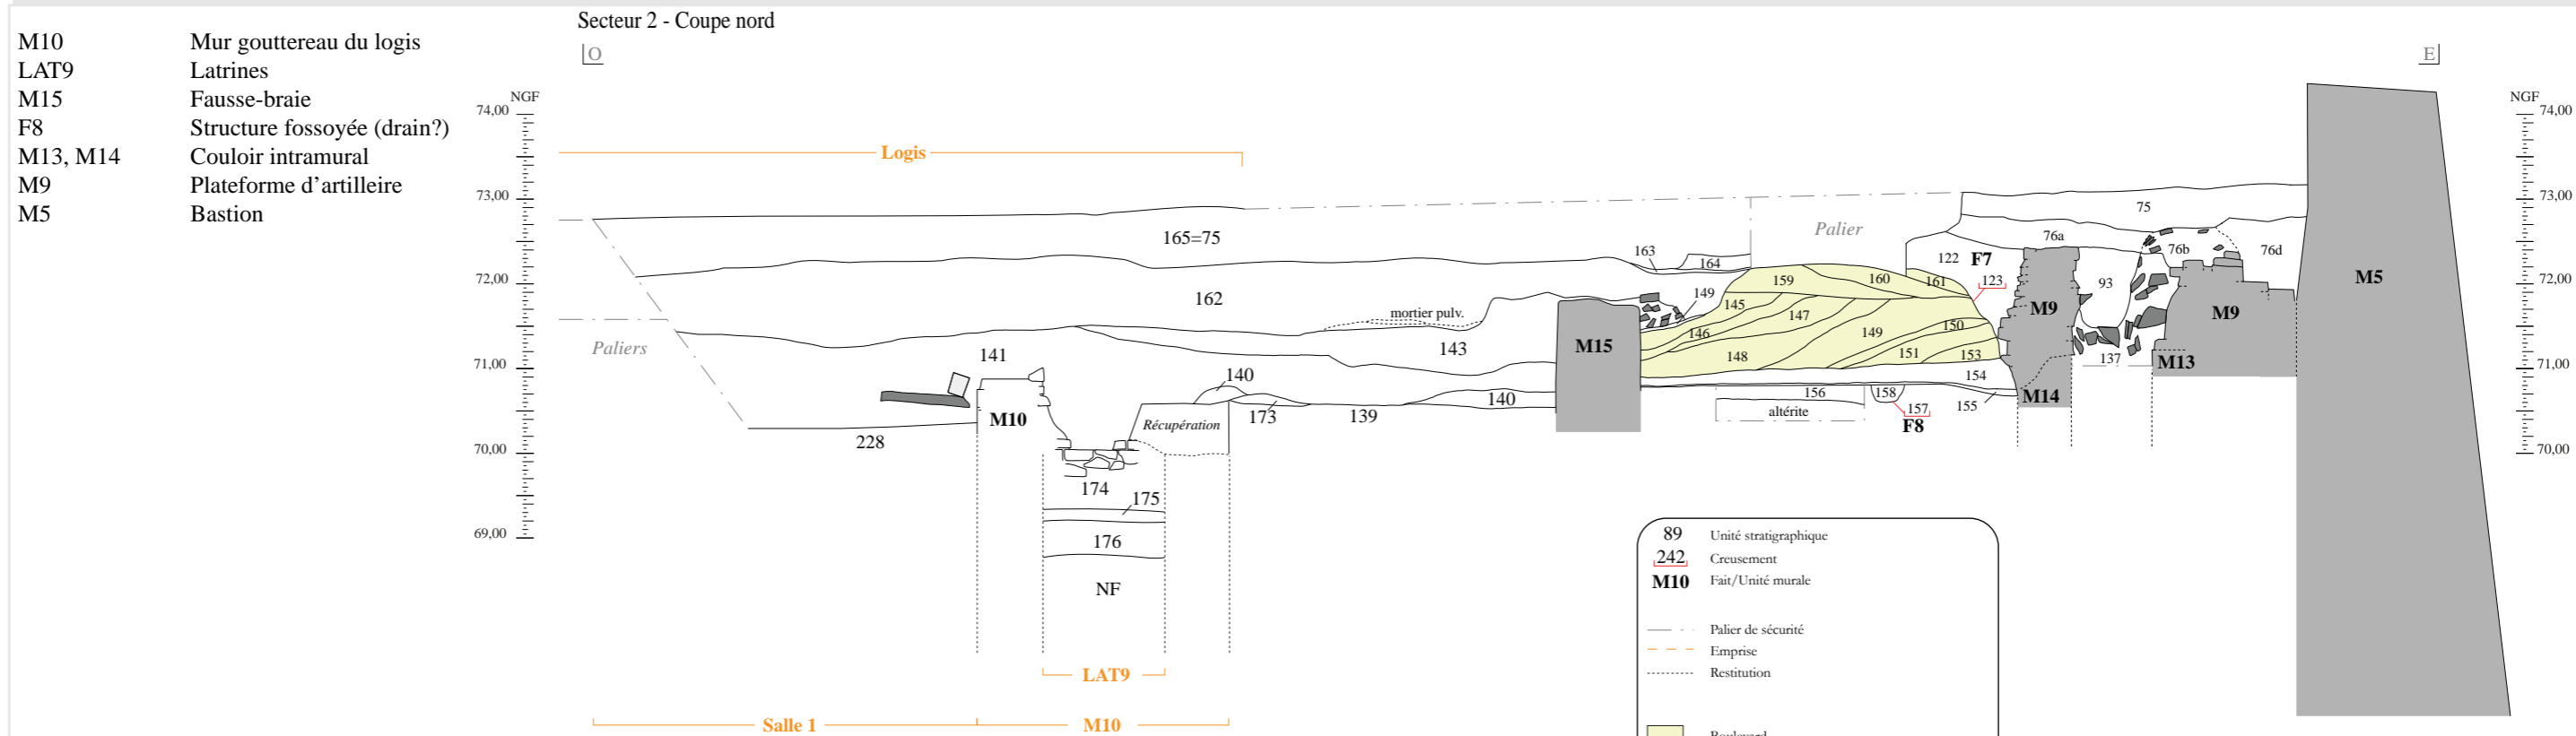


- F3 Fosse de récupération de la tour SE et du pignon sud du logis
- 242 (Creusement) Récupération de M7 (mur du boulevard) pour la construction de M5
- 79 à 86 Boulevard de terre
- M17 Pignon sud du logis

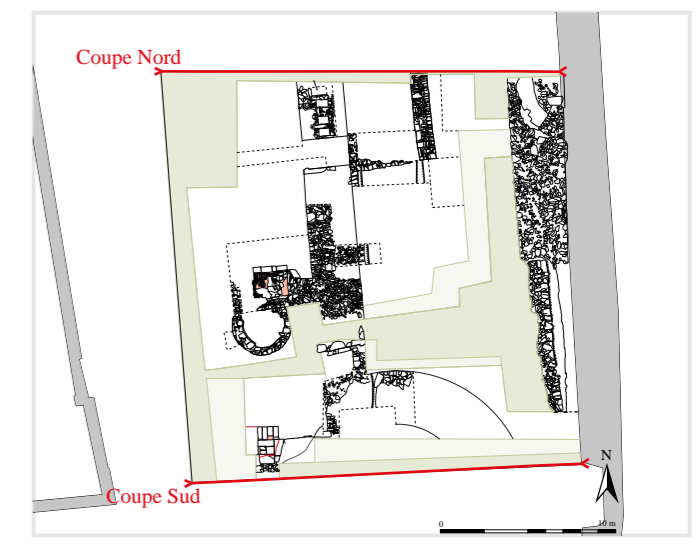

Service Départemental d'Archéologie
 Pontivy (56) - Château des Rohan
 N°2015-197
 Secteur 2 - Terrasse d'artillerie

DAO - K. Vincent
 RGF 93 CC 48
 Echelle - 1/80°
 0 5 m
 Secteur 2 - Coupes générales nord et sud

Secteur 2 - Coupe ouest

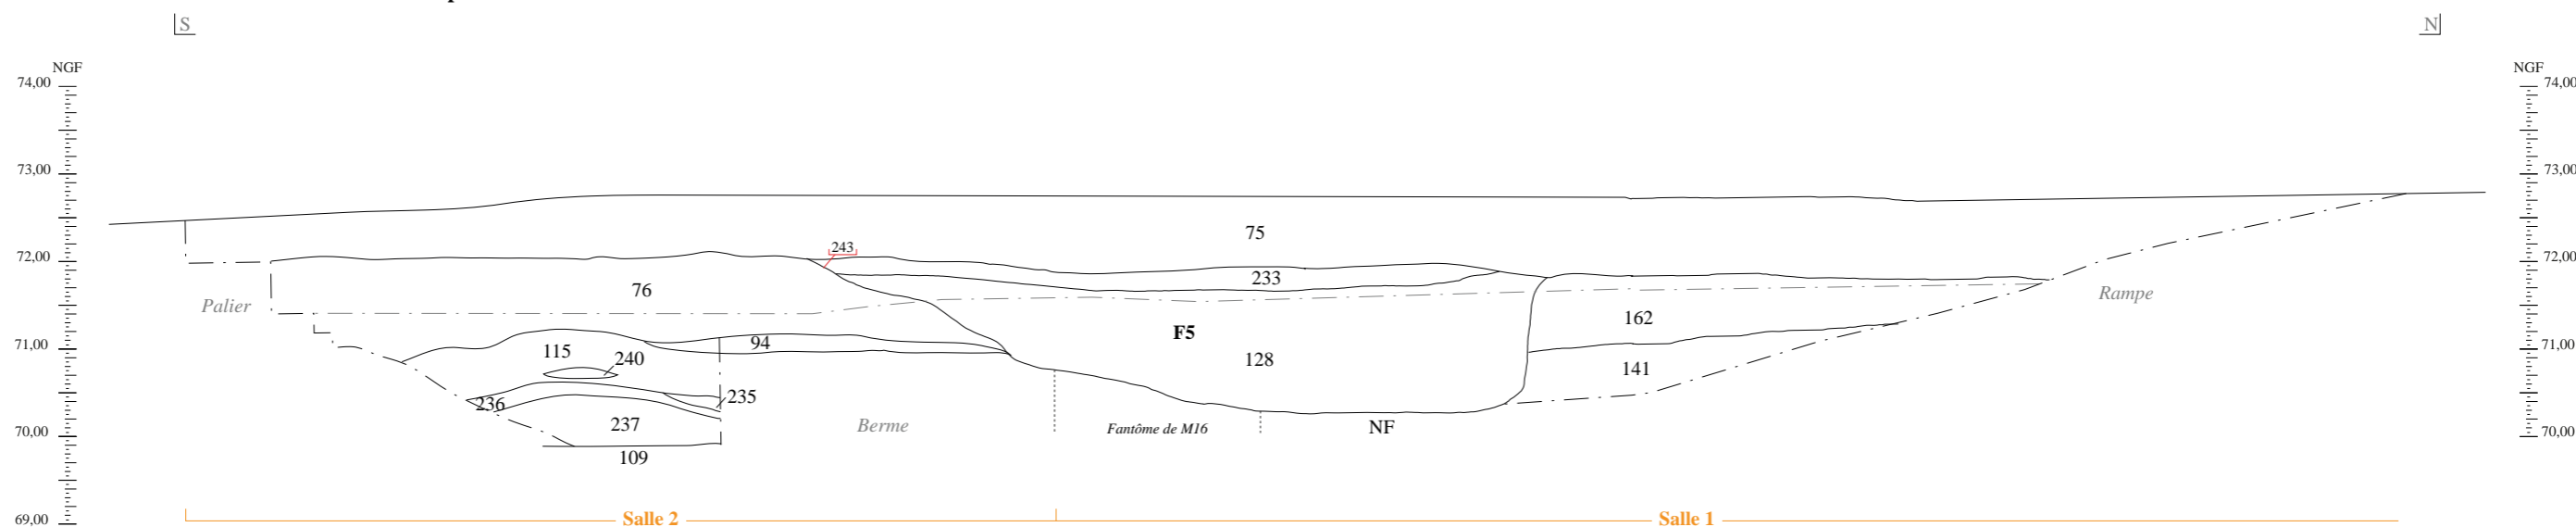


75	Remblai de limon brun compact
76	Remblai de nivellement hétérogène brun-gris avec blocs de schiste
94, 115	Plateforme d'artillerie F16
235, 236, 237	Démolition logis, salle 2
141, 162	Démolition logis, salle 1
109	Sol de la salle 2 - Limon jaune homogène

89	Unité stratigraphique
242	Creusement
M10	Fait/Unité murale
---	Palier de sécurité
- - -	Emprise
.....	Restitution
■	Carreaux de pavement
■	Schiste
■	Granite



Secteur 2 - Coupe longitudinale 2B2(nord) - 2B1

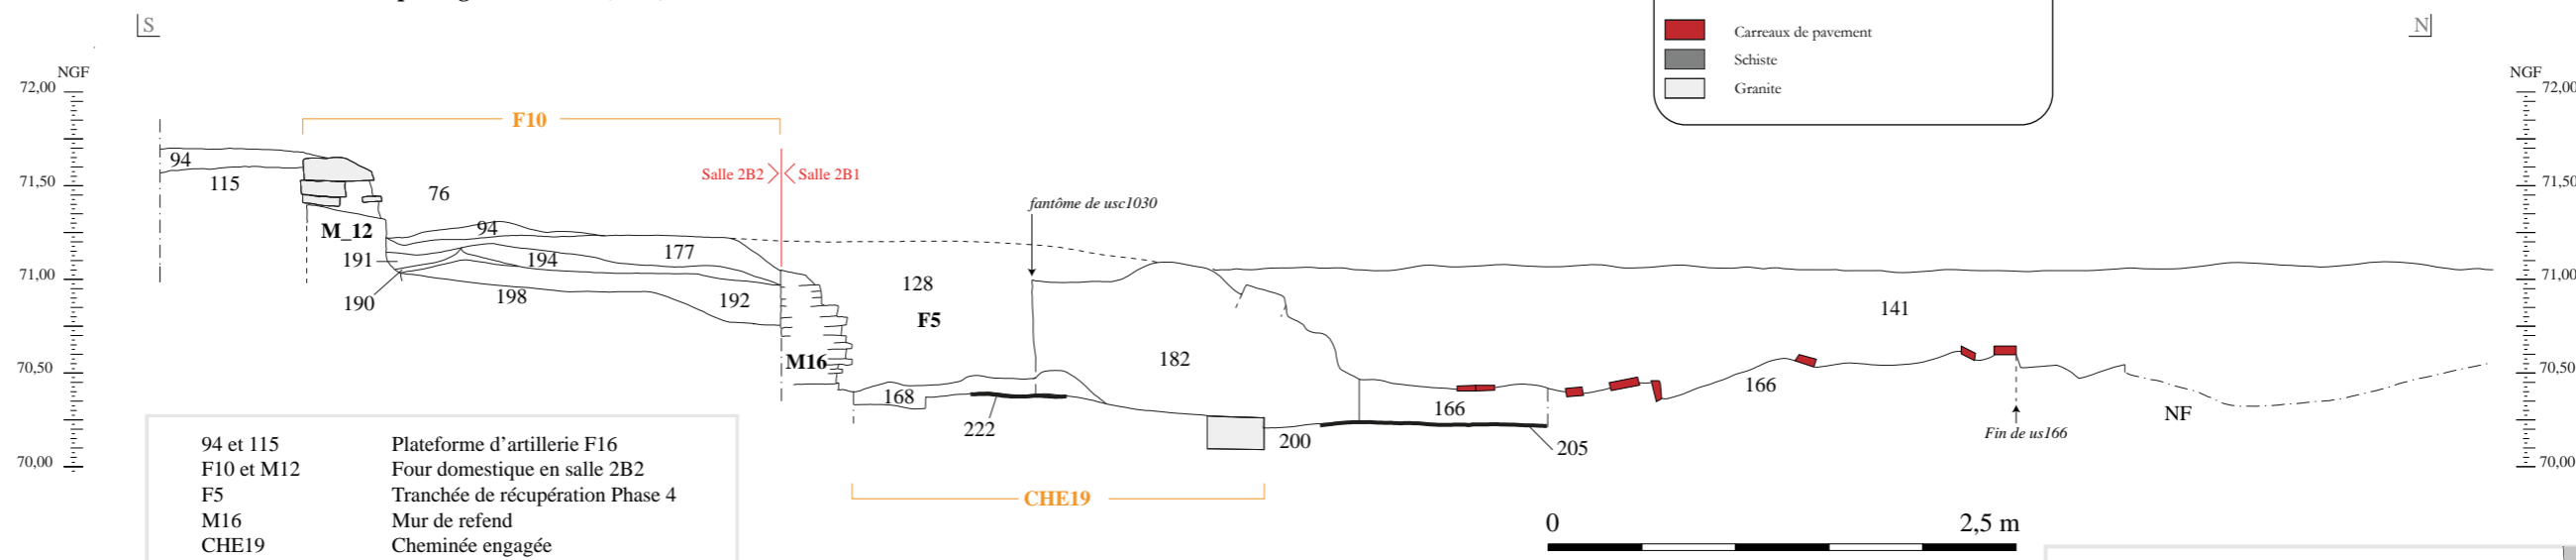

94 et 115	Plateforme d'artillerie F16
F10 et M12	Four domestique en salle 2B2
F5	Tranchée de récupération Phase 4
M16	Mur de refend
CHE19	Cheminée engagée



Occupation de F10 :


191 - Argile jaune orangé compacte et stérile servant de niveau d'installation de la sole du four (us193)
 190 - Sable jaune très meuble et homogène correspondant au nivellement du remplissage du socle
 192 - Limon argileux brun hétérogène comprenant éclats de schiste, ardoises fragmentaires, nodules de mortier, de TCA et de CB. Remplissage du socle du four
 198 - Limon brun avec de très nombreux blocs de schiste et d'ardoises, et des nodules de mortier

Occupation en salle 2B1:

168 - argile limoneuse brune compacte, marquant un niveau d'abandon dans la cheminée
 200 - Argile orangée homogène et compacte avec cailloutis et inclusions de CB. Traces de rubéfaction
 205 - Limon brun foncé homogène et meuble avec inclusions de CB : interface de rejets cendro-charbonneux lors du fonctionnement de la salle
 222 - Dépôt charbonneux et suie recouvrant la dalle foyère de la cheminée

Démolition :

128 - Limon sableux homogène, comblement de la fosse de récupération F5
 177 - Limon argileux brun orangé compact avec petits blocs de schiste
 194 - Argile brune compacte incluant des poches d'argile jaune rubéfiée (remaniement de us191)
 182 - Limon argileux hétérogène compact
 166 - Sol de TCA effondré avec son lit de pose en argile jaune
 141 - Limon argileux brun hétérogène comprenant de grands blocs de taille, moellons, matériaux de construction divers

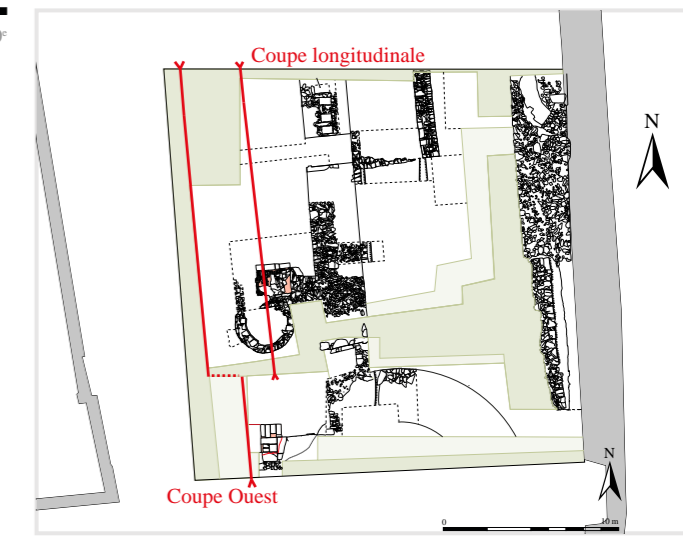

Service Départemental d'Archéologie
 Pontivy (56) - Château des Rohan
 N°2015-197
 Secteur 2 - Terrasse d'artillerie

DAO - K. Vincent
 RGF 93 CC 48


Secteur 2 - Coupe générale ouest et coupe longitudinale dans le logis

Secteur 2 - Coupe 2B2 / 2B

- 103 Altérite
- 1015 Parement interne
- 1016 Parement externe
- 1017 Blocage
- 1019 Fenêtre
- 107 Sol
- 119-221 Occupation

- 234 à 237 Démolition

- M7 Mur du boulevard


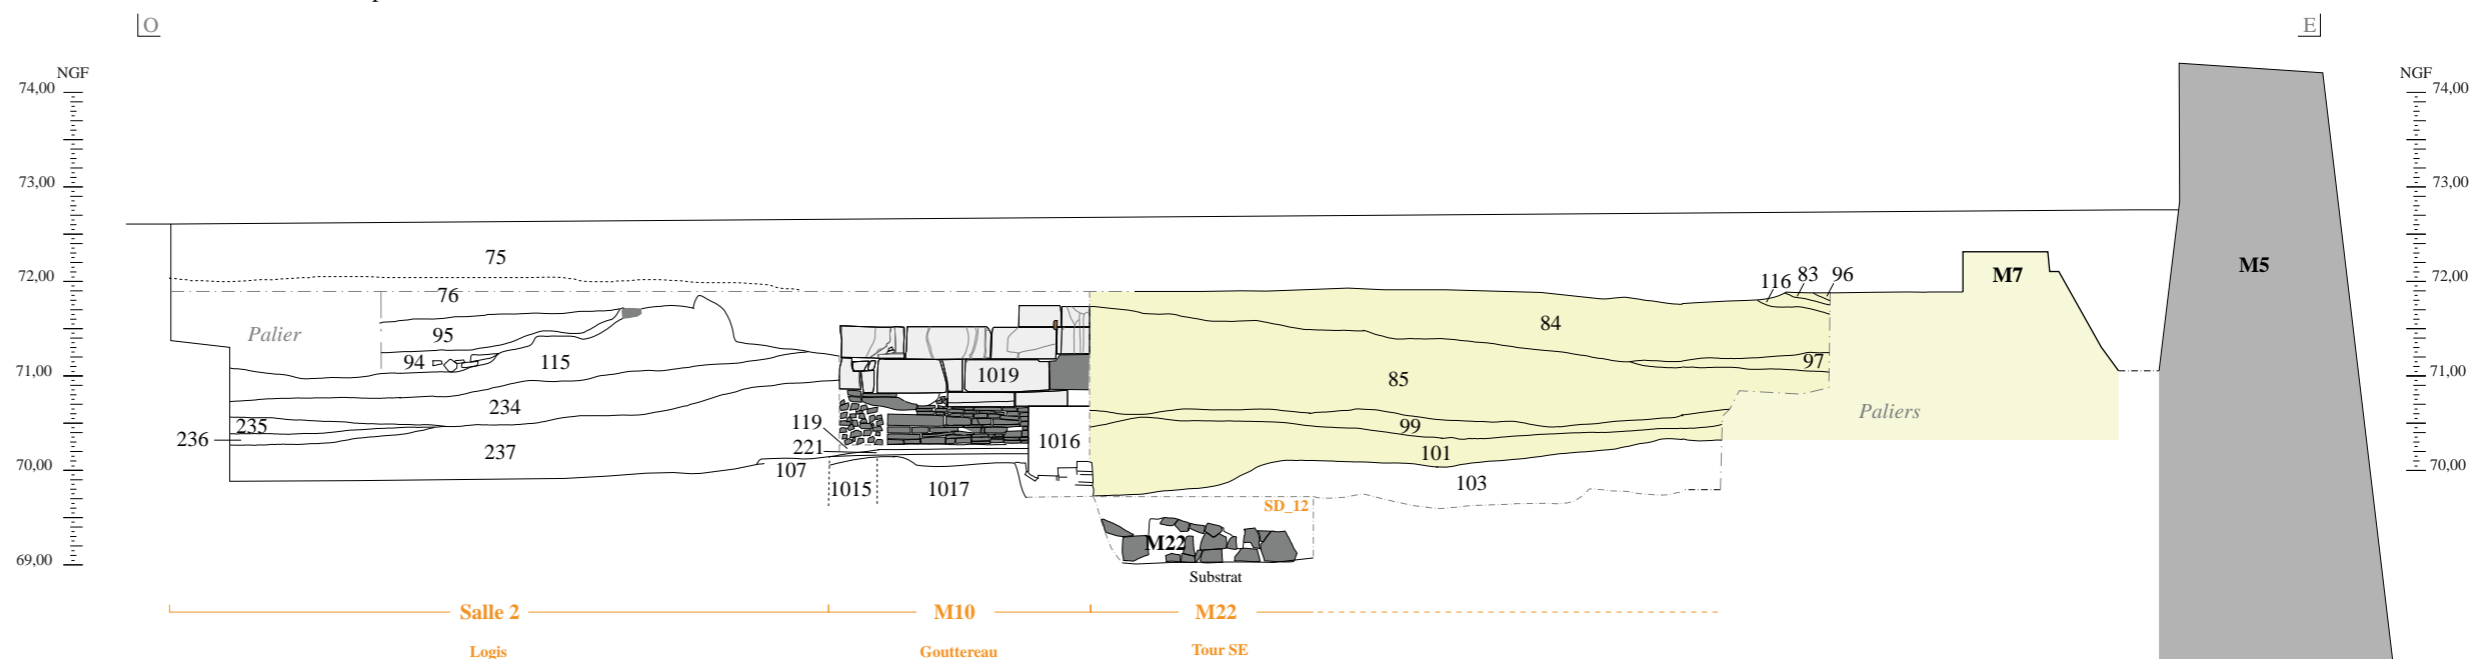


89 Unité stratigraphique

M10 Fait/Unité murale

- Palier de sécurité
- - - Emprise
- Restitution

- Boulevard
- Schiste
- Granite
- Mur en coupe

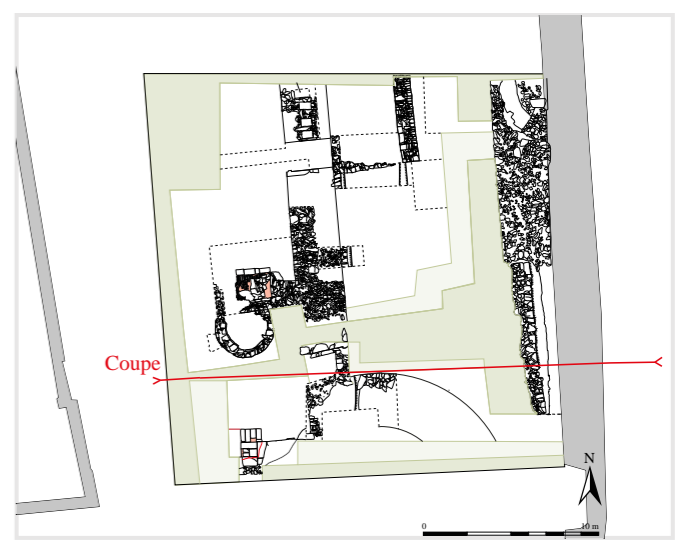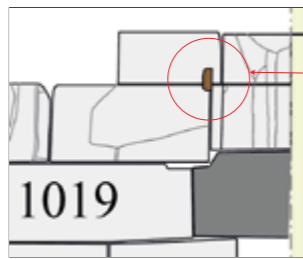

Fenêtre 1019 (vue depuis le sud)

Vue générale du mur gouttereau et des vestiges de la tour SE (vue depuis le sud-ouest)

Coupe du boulevard en arrière du négatif de la tour SE (vue depuis le sud)





Service Départemental d'Archéologie
 Pontivy (56) - Château des Rohan
 N°2015-197
 Secteur 2 - Terrasse d'artillerie

DAO - K. Vincent
 RGF 93 CC 48



Secteur 2 - Coupe est-ouest

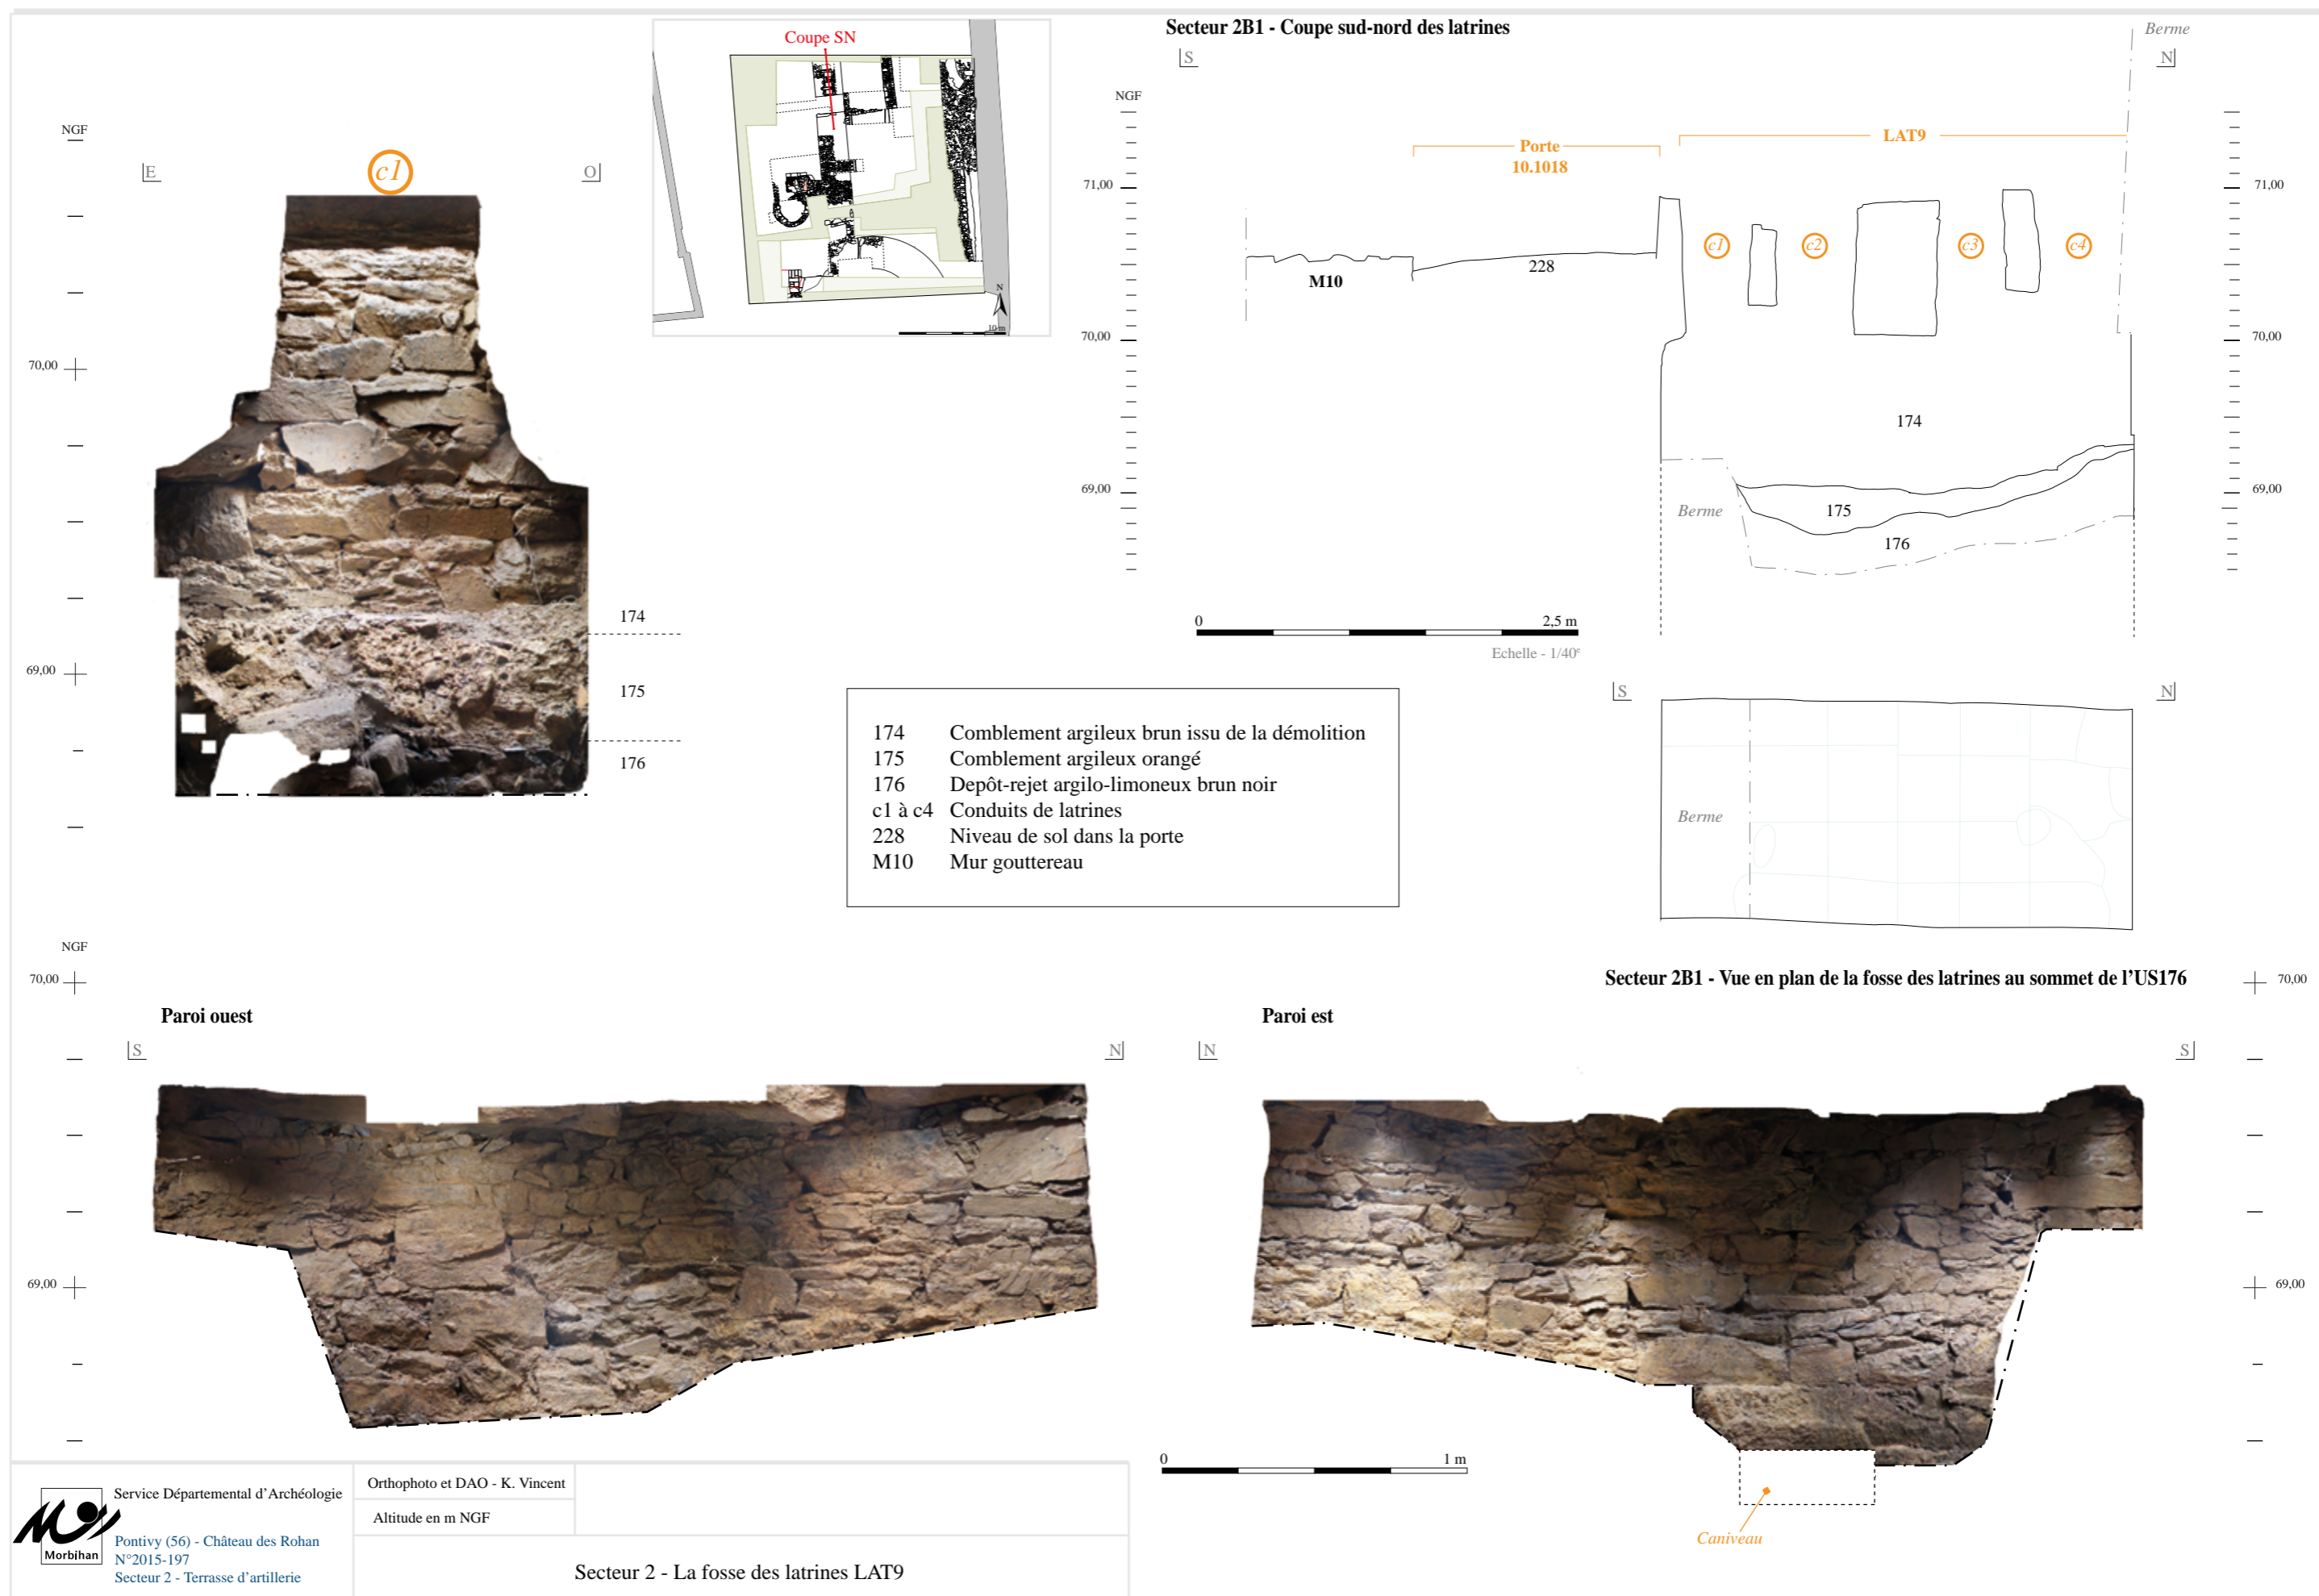

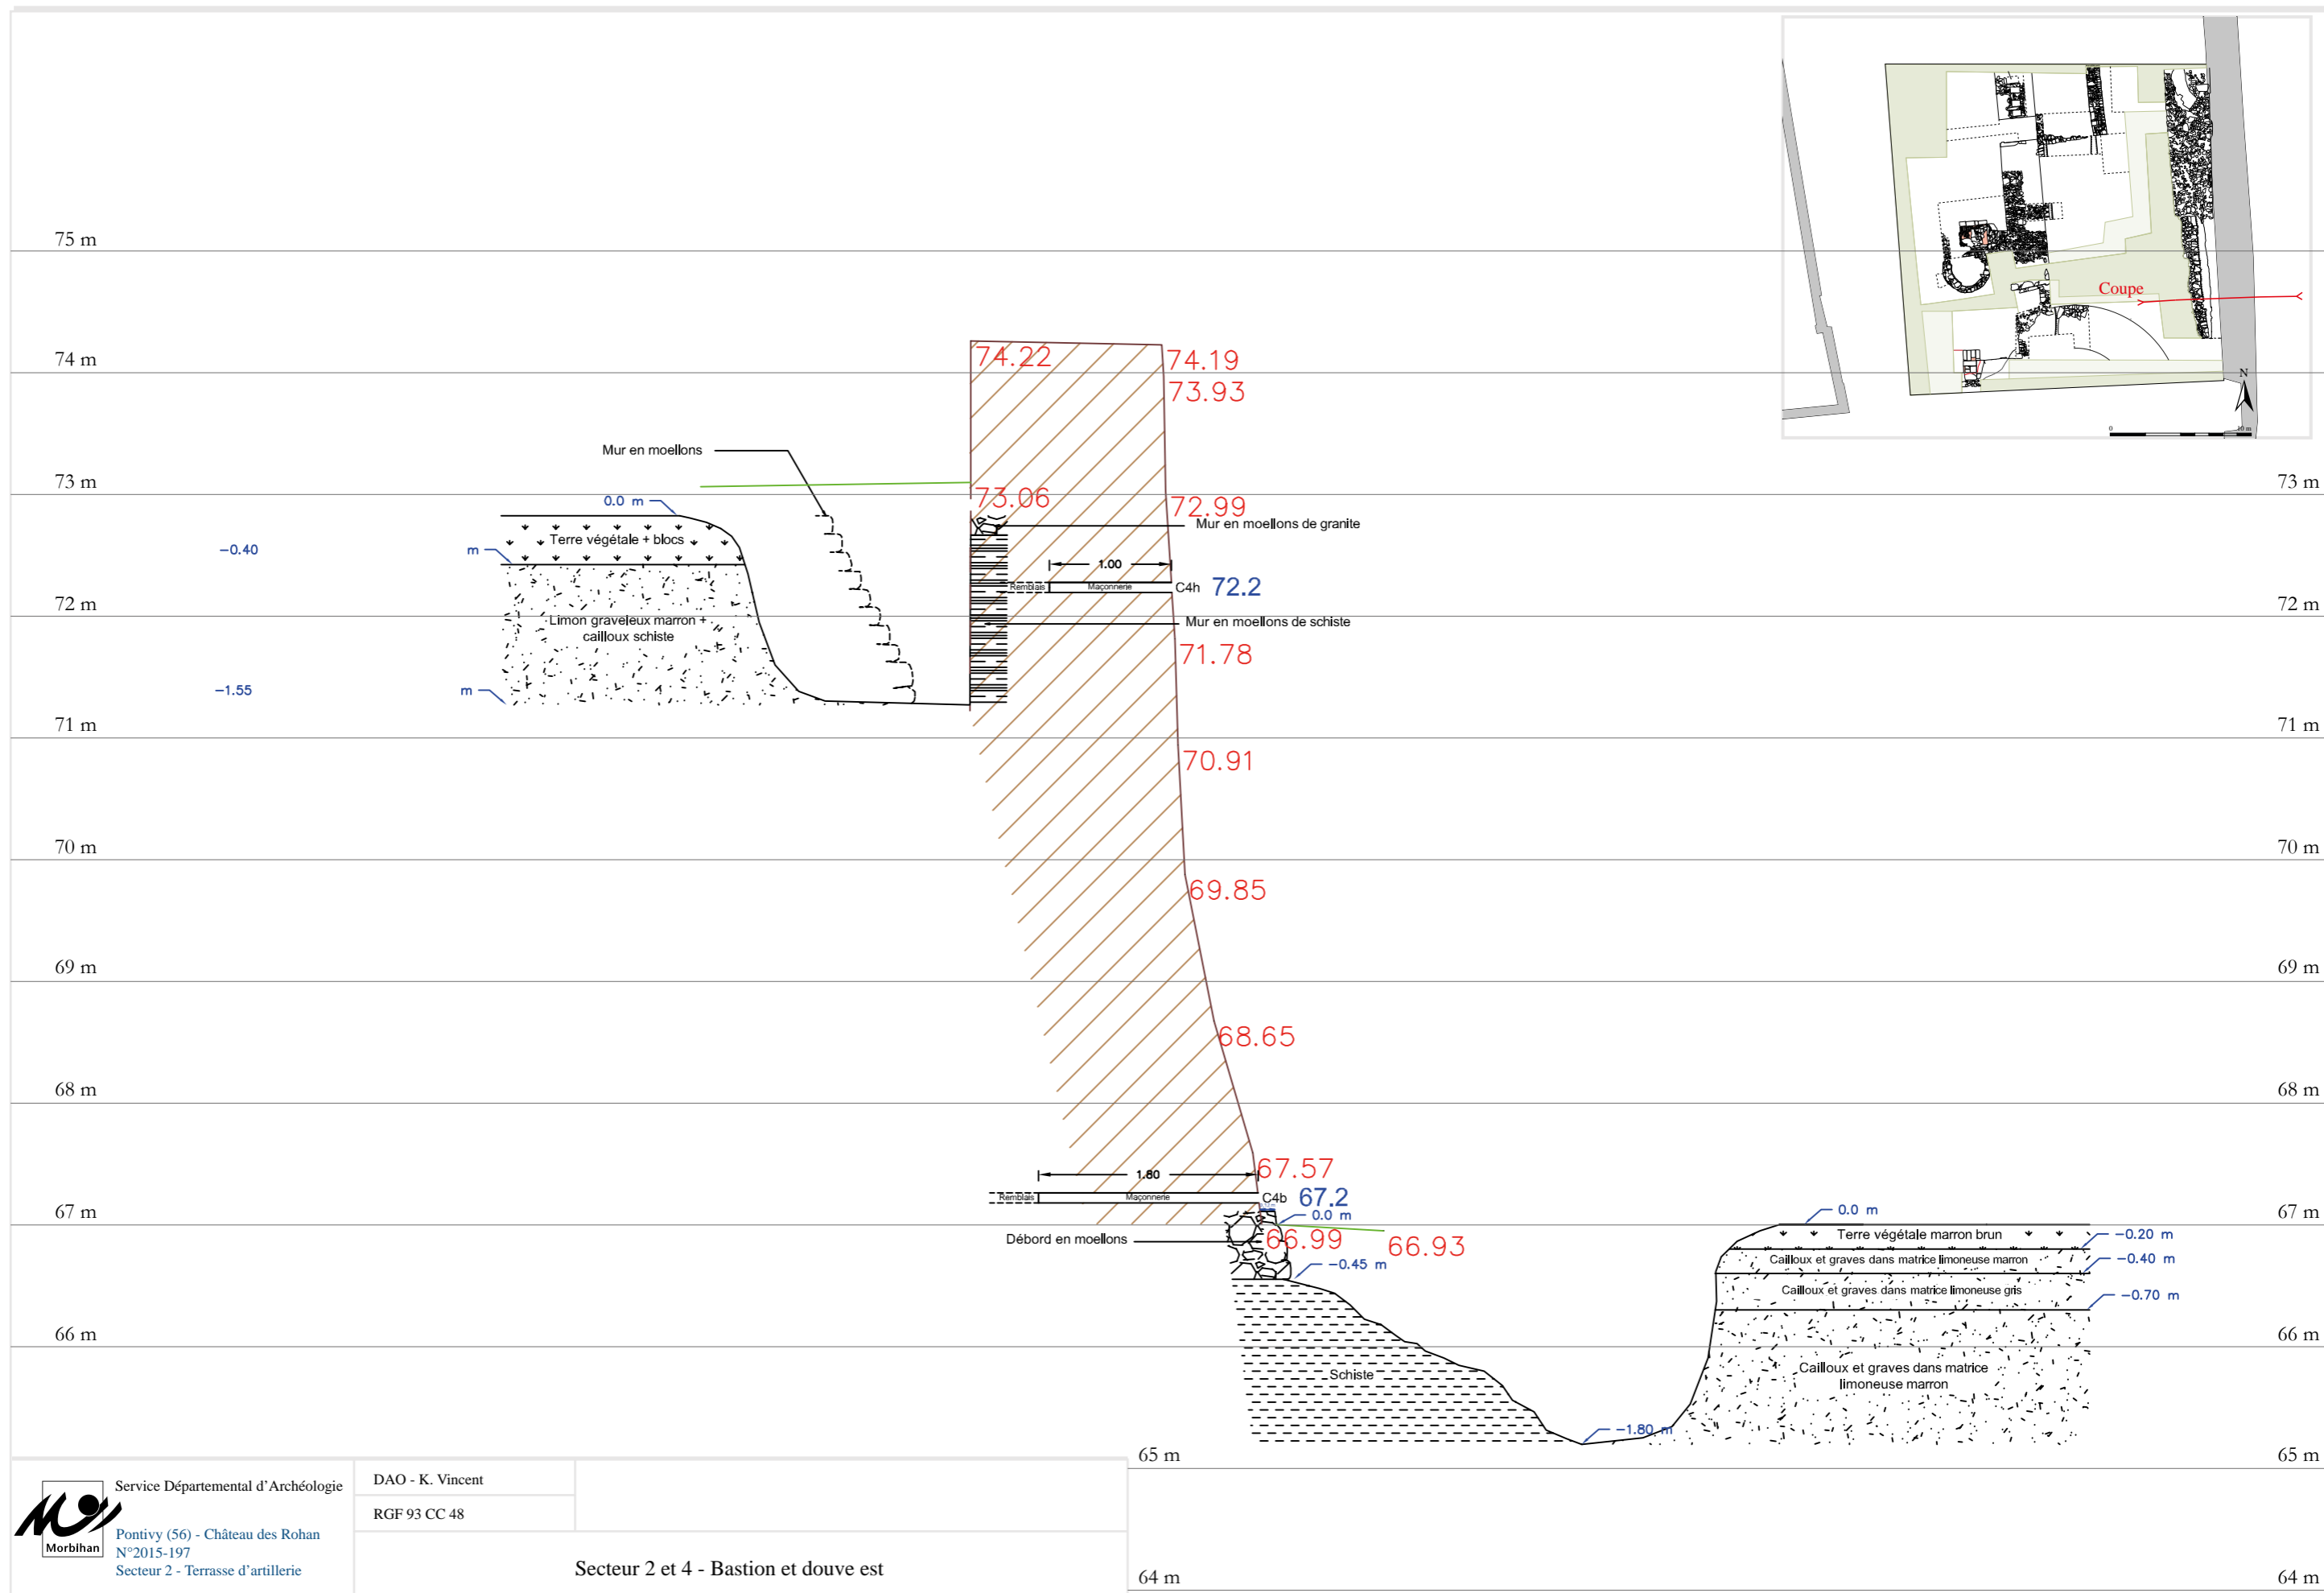

Service Départemental d'Archéologie
 Pontivy (56) - Château des Rohan
 N°2015-197
 Secteur 2 - Terrasse d'artillerie

DAO - K. Vincent
 RGF 93 CC 48

Secteur 2 et 4 - Bastion et douve est


2.



LECTURE ANALYTIQUE DU BÂTI, LE BASTION

PLANCHES

Jean-Baptiste Vincent

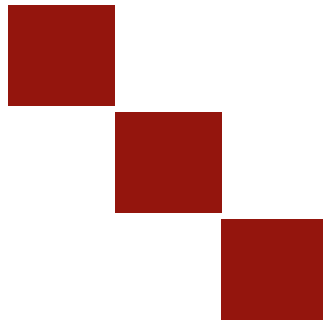

a. Orthophotographie


[NO

Orthophotographie 1



b. Orthophotographie interprétée

[SE]

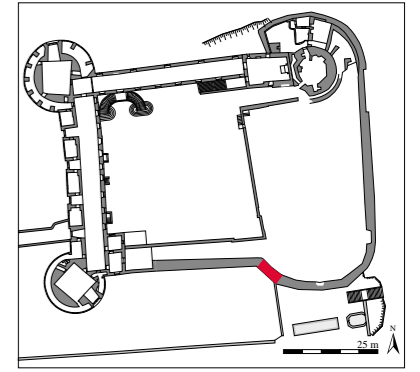

- Usc 05.01 :** Parement très homogène composé de moellons de schiste allongés et moyen appareil sans alternance organisée.
- Ban.** Bandeau torique



Service Départemental d'Archéologie
Morbihan
Pontivy (56) - Château des Rohan
N°2015-197
Secteur 4 - Bastion

DAO - J.-B. Vincent
Orthophotographie : Geo Fit Expert


Echelle - 1/60°

0



5 m

Secteur 4 - Bastion, lecture analytique du bâti (a)

a. Orthophotographie

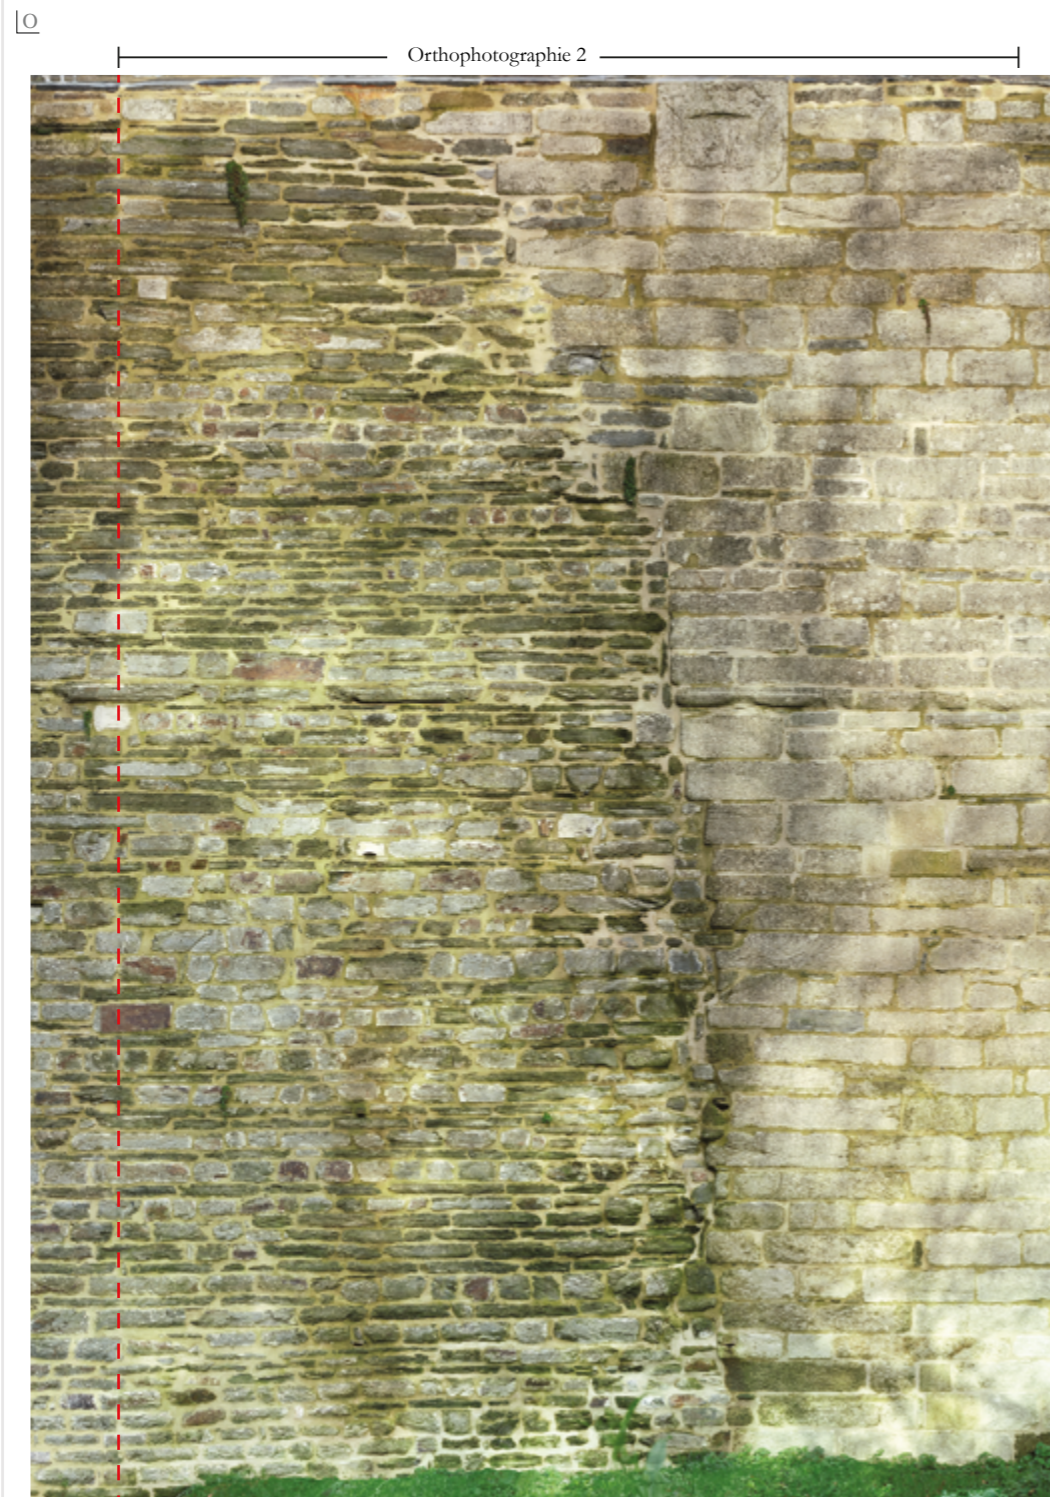

b. Orthophotographie interprétée

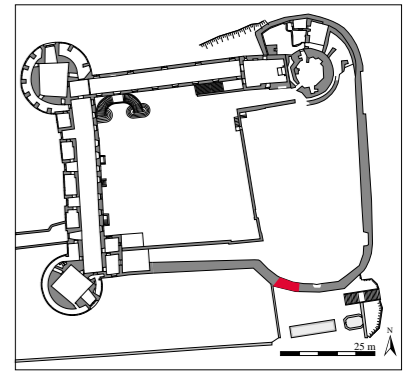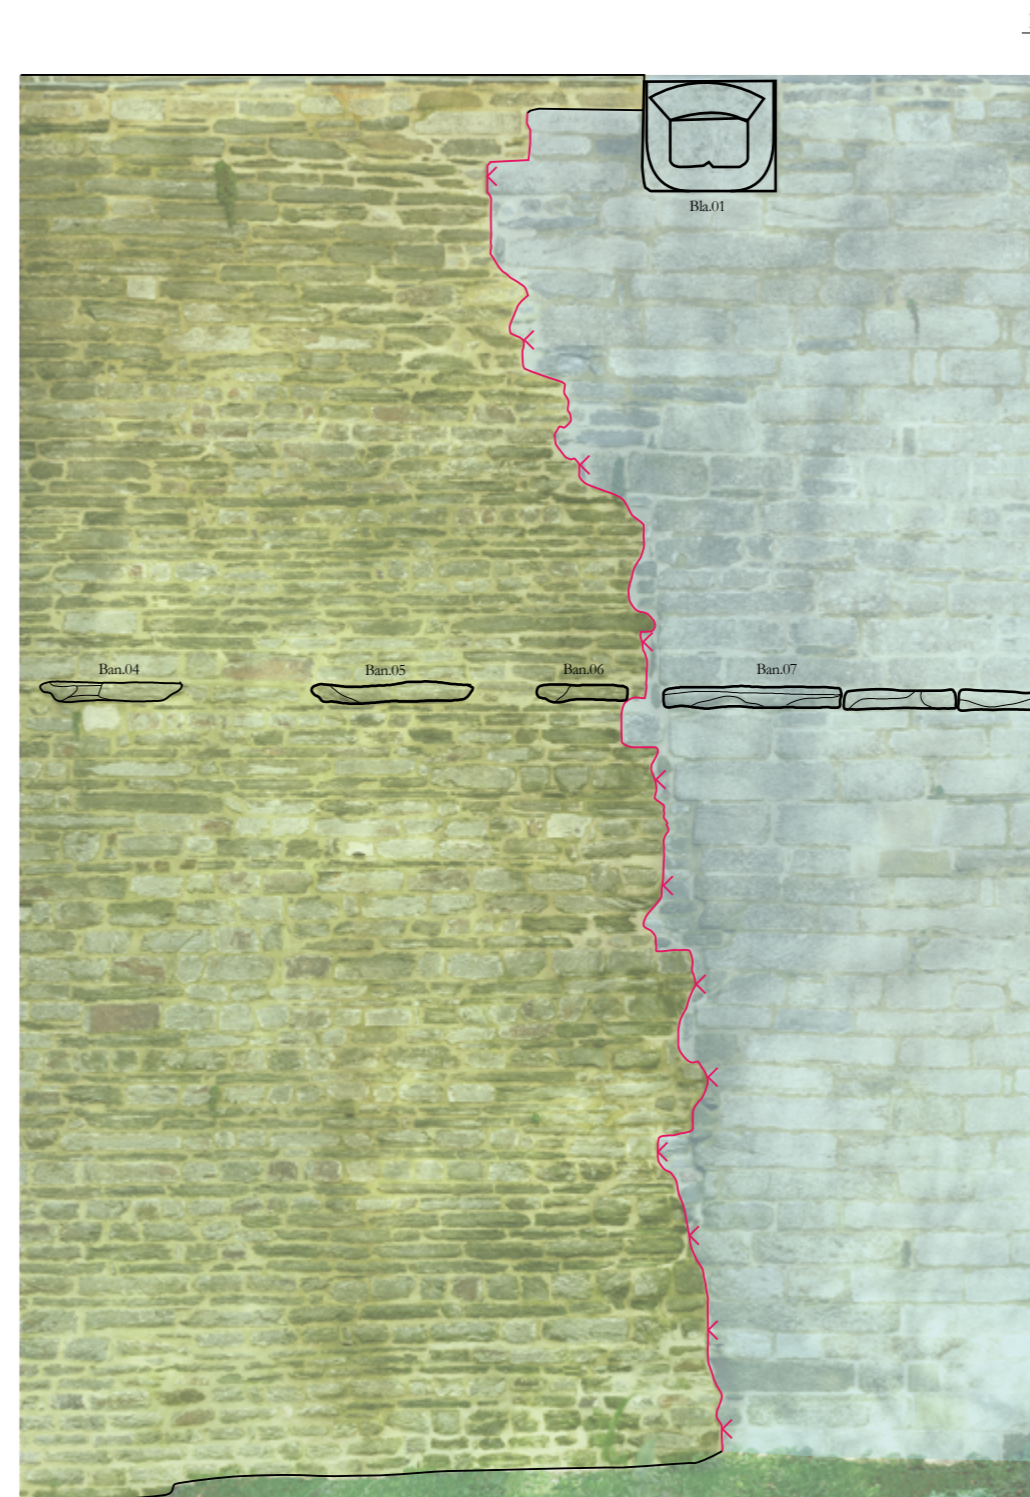

- Usc 05.01** : Parement très homogène composé de moellons de schiste allongés et moyen appareil sans alternance organisée.
- Usc 05.02** : Parement très homogène et composé d'un moyen appareil en granite. Les blocs sont taillés et assisés avec l'emploi ponctuel de plaquettes de schiste pour rectifier les assises.

- Ban. Bandeau torique
 Bla. Blason
 > Collé contre
 — Césure

Chronologie relative :

L'Usc 05.02 est postérieure à l'Usc 05.01 selon les indices suivants :

- Au niveau de la césure, les faces de joint des appareils sont alignées.
- Des pierres de calage sont utilisées pour structurer l'insertion dans l'Usc 05.01.
- La césure de l'Usc 05.01 forme un fruit facilitant la greffe du parement 05.02.

a. Orthophotographie


|O

Orthophotographie 3



b. Orthophotographie interprétée

|E

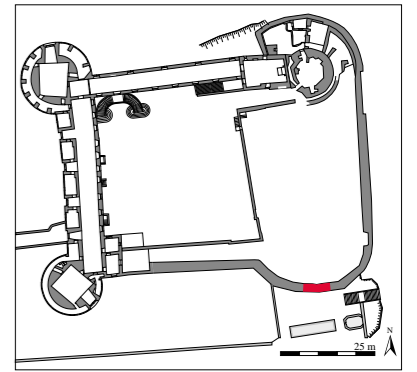

Use 05.02 : Parement très homogène et composé d'un moyen appareil en granite. Les blocs sont taillés et assisés avec l'emploi ponctuel de plaquettes de schiste pour rectifier les assises.



Ban. Bandeau torique



Service Départemental d'Archéologie
Pontivy (56) - Château des Rohan
N°2015-197
Secteur 4 - Bastion

DAO - J.-B. Vincent
Orthophotographie : Geo Fit Expert

Echelle - 1/60^e

0



5 m

Secteur 4 - Bastion, lecture analytique du bâti (c)

a. Orthophotographie



b. Orthophotographie interprétée

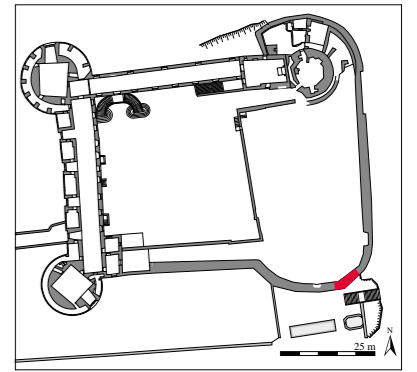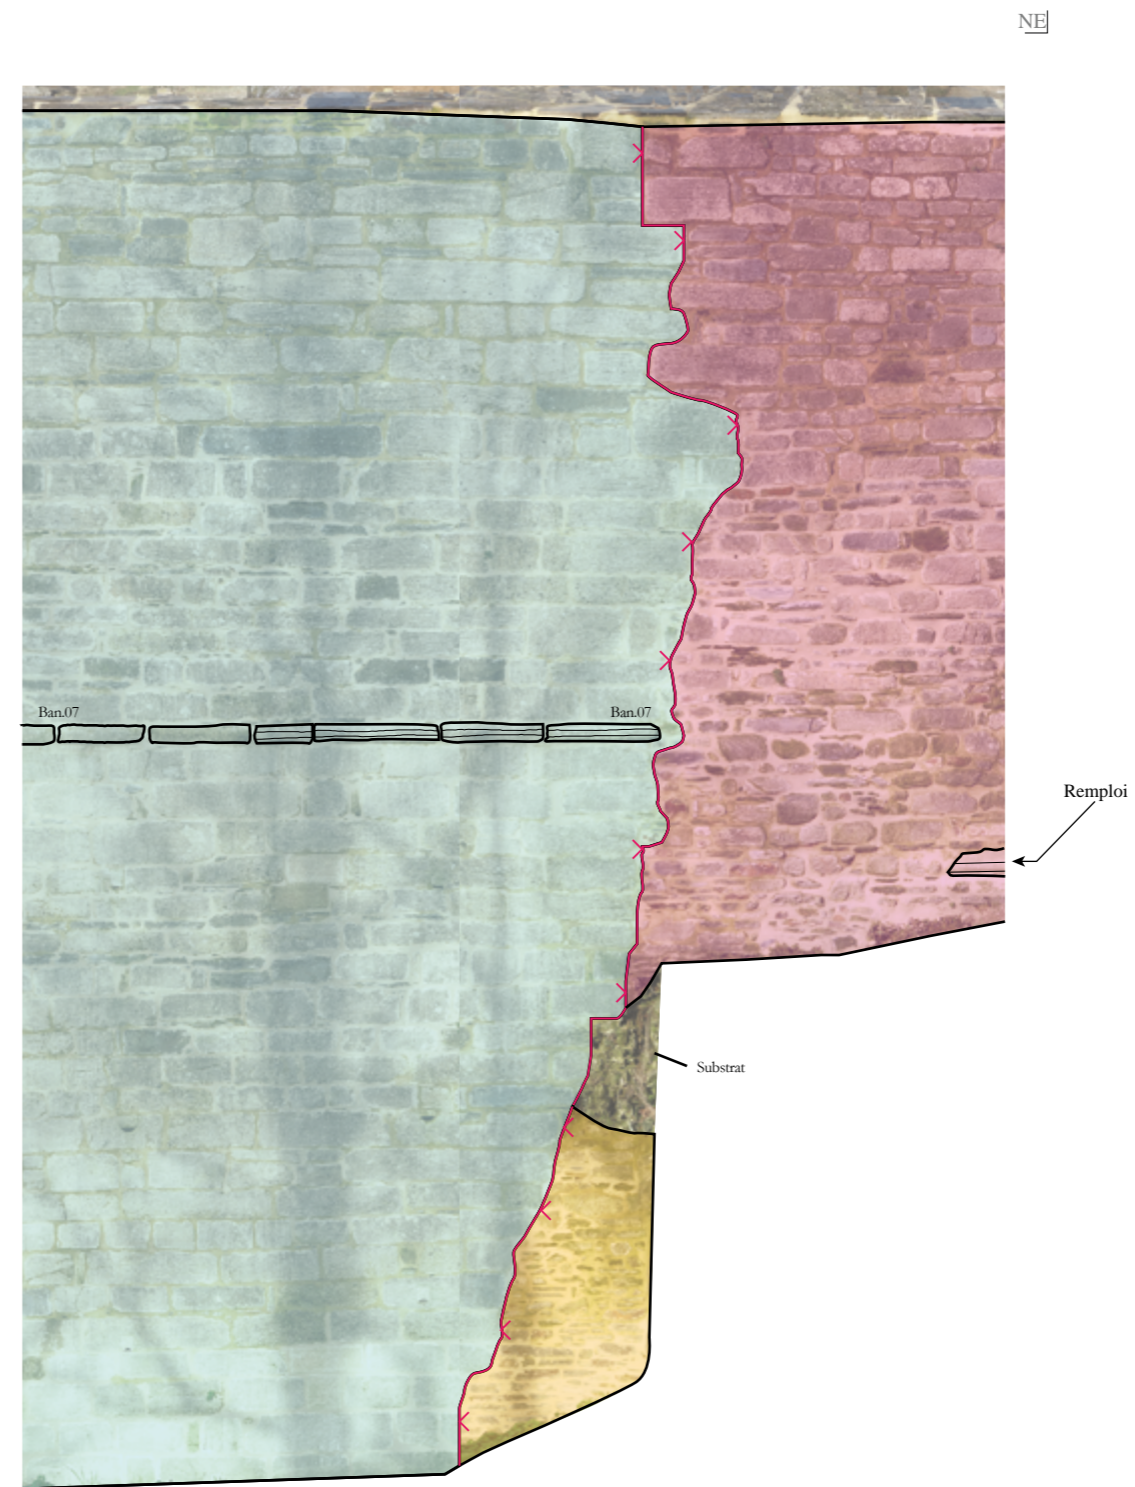

- Usc 05.02** : Parement très homogène et composé d'un moyen appareil en granite. Les blocs sont taillés et assisés avec l'emploi ponctuel de plaquettes de schiste pour rectifier les assises.
- Usc 05.03** : Parement homogène composé de moellons de schiste allongés et moyen appareil sans alternance organisée. La disposition des matériaux ne forme pas d'assises structurées sur l'intégralité du parement.
- Usc 05.04** : Restauration récente en sous-oeuvre.
- Ban. Bandeau torique
> Collé contre
— Césure
- Chronologie relative :
L'Usc 05.02 est postérieure à l'Usc 05.03 selon les indices suivants :
- Des pierres de calage sont utilisées pour structurer l'insertion dans l'Usc 05.01.
 - La césure de l'Usc 05.01 forme un fruit facilitant la greffe du parement 05.02.
- L'Usc 05.04 est postérieure à l'Usc 05.02**

a. Orthophotographie



[SO

Orthophotographie 5



b. Orthophotographie interprétée

[N]

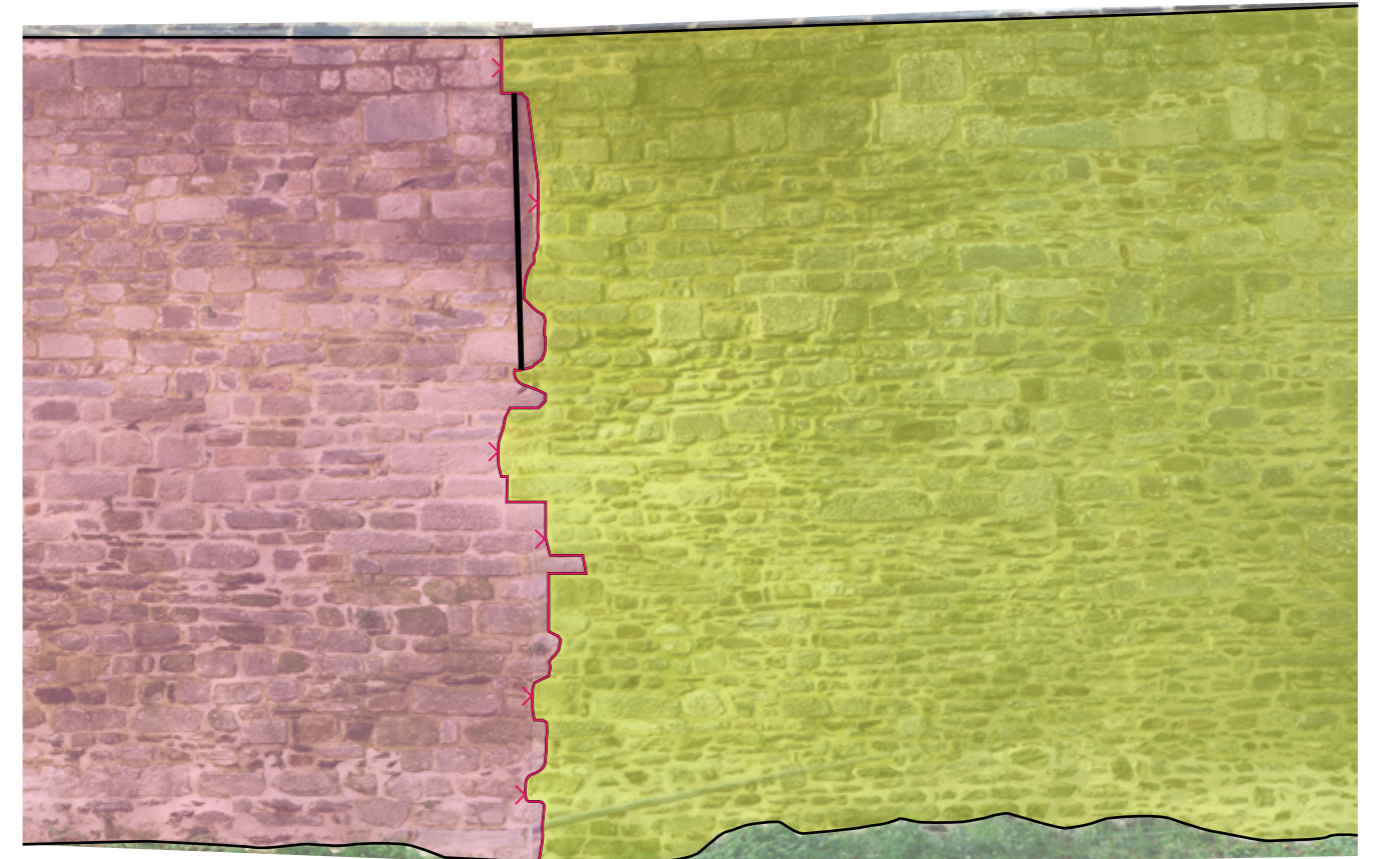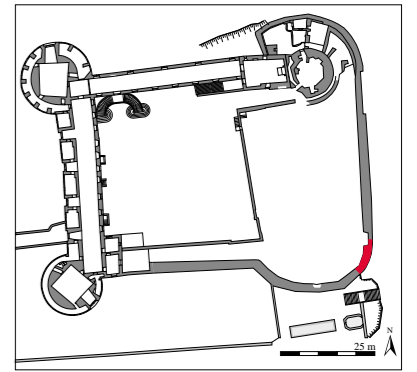

Use 05.03 : Parement très homogène composé de plaquettes et de petits appareils de schiste sans alternance organisée. La disposition des matériaux ne forme pas d'assises structurées sur l'intégralité du parement.

Use 05.05 : Parement qui se compose de moellons (granite et schiste), et de plaquettes de schiste avec des appareils très irréguliers.

> Collé contre

— Césure

— Ressaut

Chronologie relative :
L'Use 05.03 est postérieure à l'Use 05.05
 selon les indices suivants :

- Le ressaut vertical de l'Use 05.03 est une inflexion du plan de la maçonnerie pour aligner le parement avec l'Use 05.05.



Service Départemental d'Archéologie
 Pontivy (56) - Château des Rohan
 N°2015-197
 Secteur 4 - Bastion

DAO - J.-B. Vincent
 Orthophotographie : Geo Fit Expert

Echelle - 1/60^e

0



5 m

Secteur 4 - Bastion, lecture analytique du bâti (e)

a. Orthophotographie



b. Orthophotographie interprétée

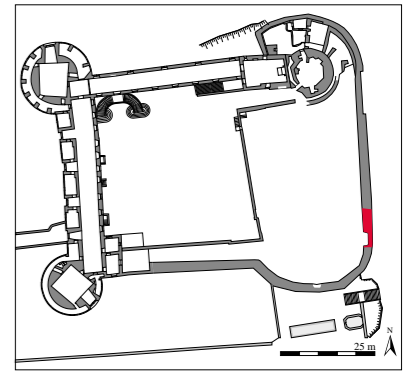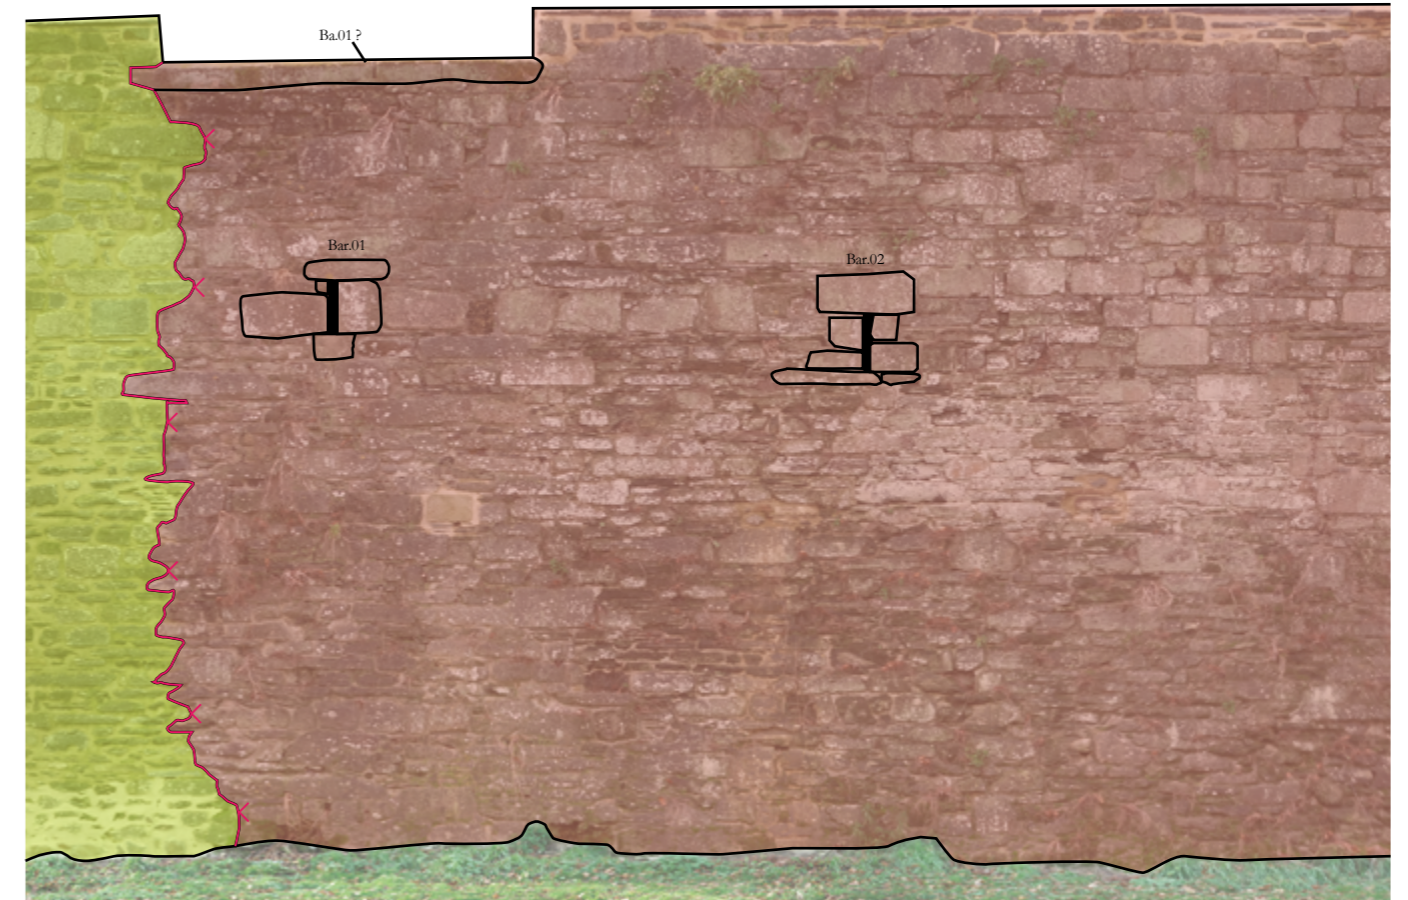

Usc 05.05 : Parement qui se compose de moellons (granite et schiste), de plaquettes de schiste avec des appareils très irréguliers.

Usc 05.06 : Parement non assisé construit à partir de gros moellons, de longues plaquettes de schiste et de moyen appareil. Comparativement aux autres Usc, les joints sont minces.

Ba. Baie
Bar. Barbacane

> Collé contre

— Césure

Chronologie relative :

L'Usc 05.06 est postérieure à l'Usc 05.05 selon les indices suivants :

- Ici, les indices sont manquants à part le fait que le découpage de l'Usc 05.05 au niveau de la césure verticale semble avoir été taillé pour recevoir l'Usc 05.06.


a. Orthophotographie

Orthophotographie 7



b. Orthophotographie interprétée

N

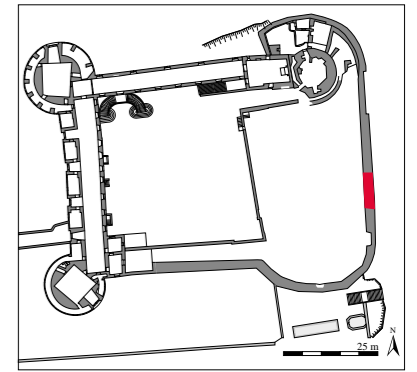


- Use 05.06** : Parement non assisé construit à partir de gros moellons, de longues plaquettes de schiste et de moyen appareil. Comparativement aux autres Use, les joints sont minces.
- Use 05.06-b** : Bouchage avec insertion de barbicanes. Les limites sont difficiles à préciser mais le parement diffère de 05.06 par l'usage de modules plus petits (moellons, plaquettes, appareils).
- Use 05.07** : Parement mixte de petit et moyen appareil disposé en assises irrégulières à joints minces.
- Bar. Barbacane
> Collé contre
— Césure

Chronologie relative :



L'Use 05.07 est postérieure à l'Use 05.06 selon les indices suivants :

- Le mortier de l'Use 05.07 semble être plaqué contre l'Use 05.06 ;
- La partie basse de l'Use 05.06 se prolonge sous le parement 05.07.

a. Orthophotographie

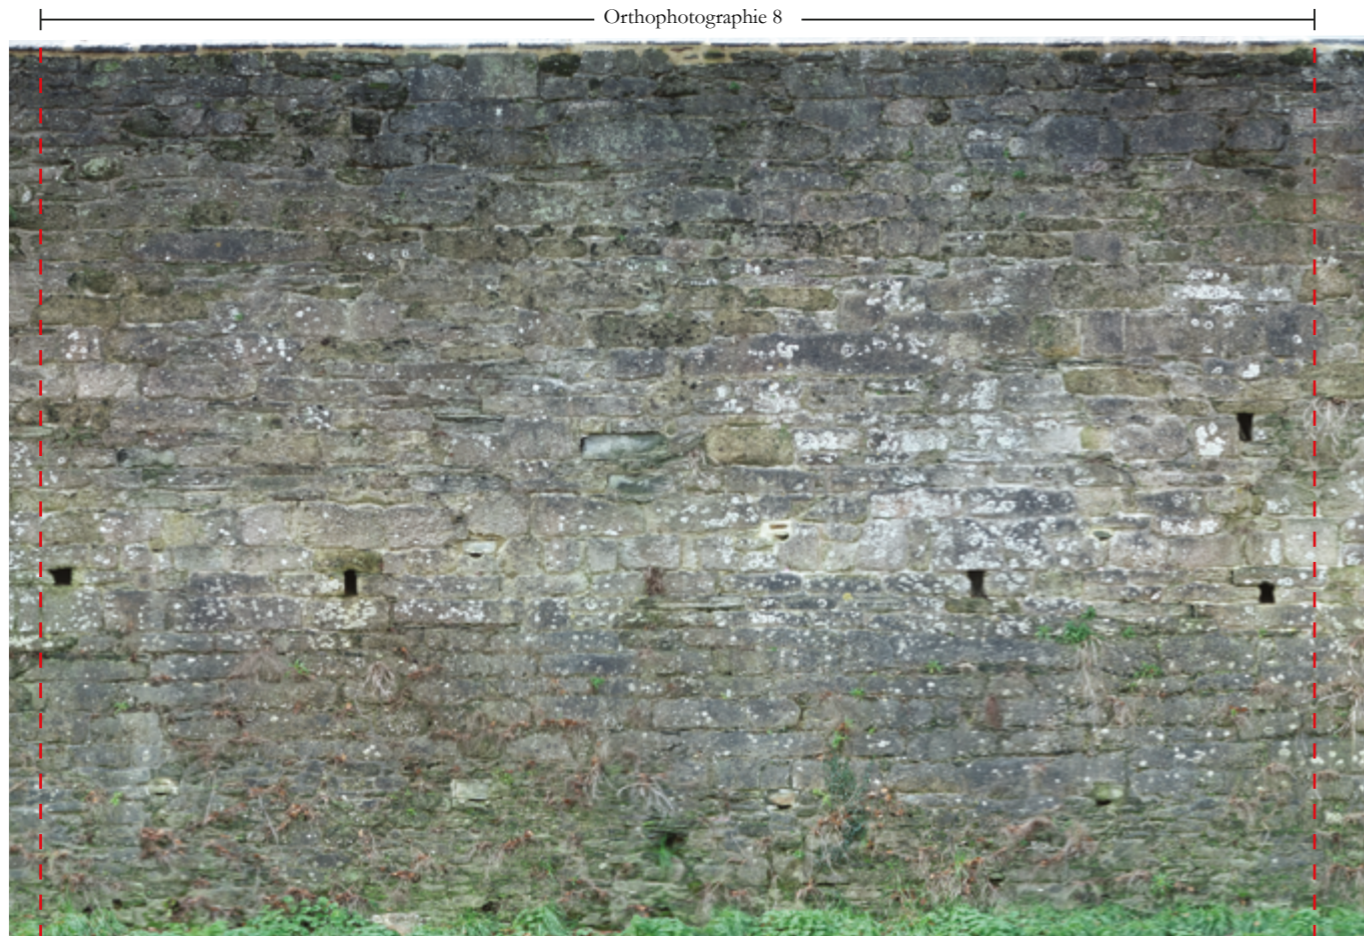

b. Orthophotographie interprétée

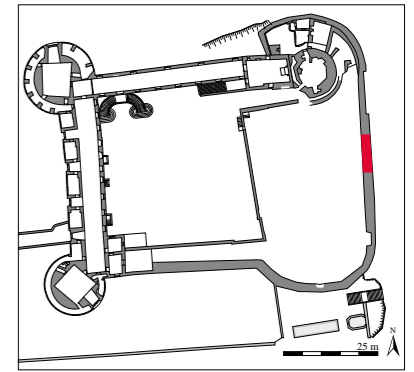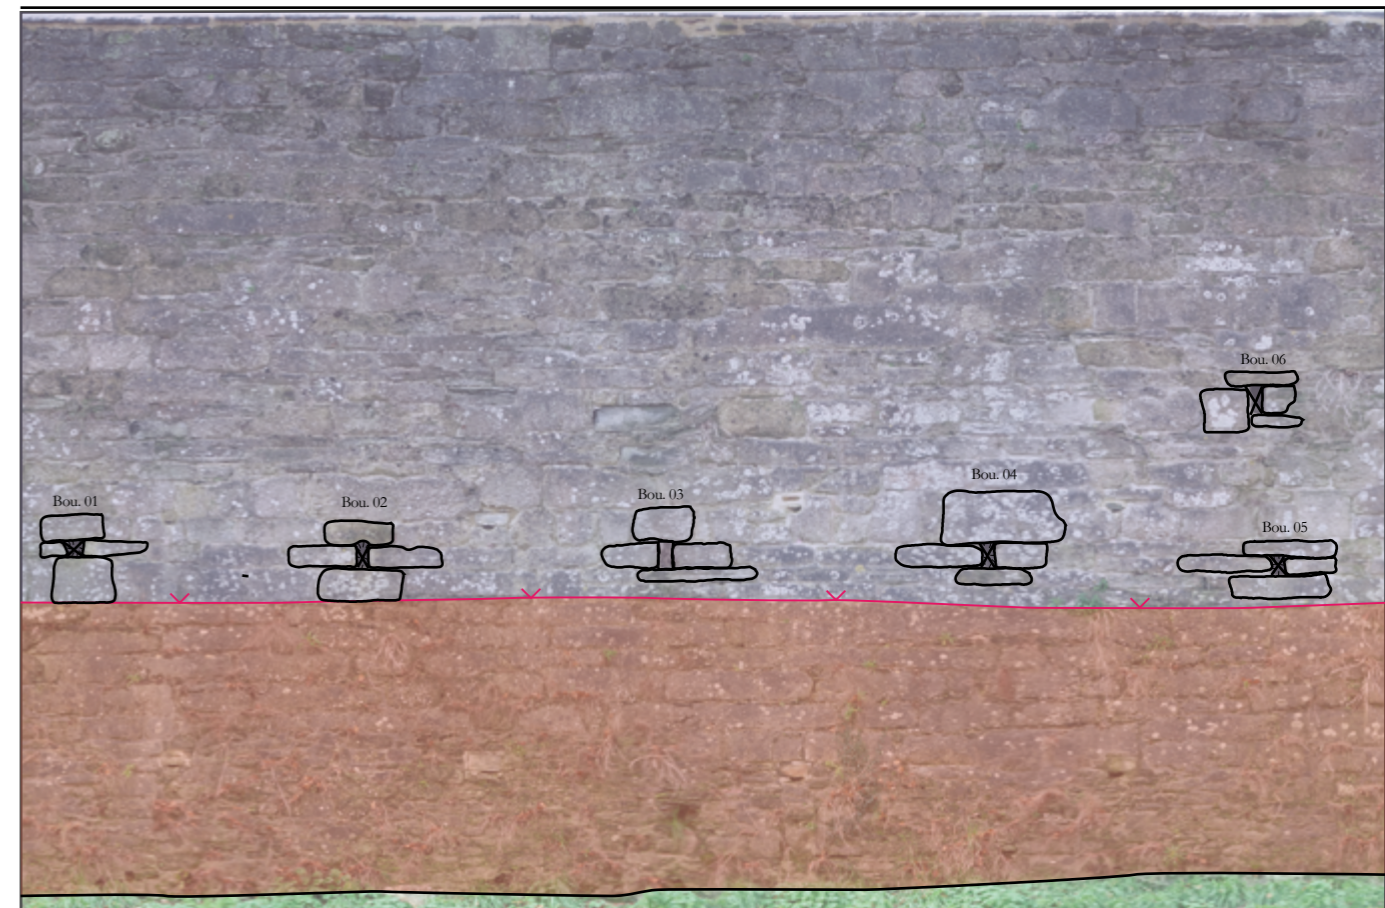

<p>Use 05.06 : Parement sans assise construit à partir de gros de moellons, de longues plaquettes de schiste et de moyen appareil. Comparativement aux autres Uc, les joints sont minces.</p>	<p>Chronologie relative :</p> <p>L'Use 05.07 est postérieure à l'Use 05.06 selon les indices suivants :</p> <p>- La partie basse de l'Use 05.06 se prolonge sous le parement 05.07.</p>
<p>Use 05.07 : Parement qui se compose principalement de petit et moyen appareil disposé en assise irrégulière à joint mince.</p>	
<p>Bou. Bouilins / Bou.03 est comblé par une pierre</p>	
<p>∨ Repose sur</p>	
<p>— Césure</p>	



Service Départemental d'Archéologie
 Pontivy (56) - Château des Rohan
 N°2015-197
 Secteur 4 - Bastion

DAO - J.-B. Vincent
 Orthophotographie : Geo Fit Expert

Echelle - 1/60^e



Secteur 4 - Bastion, lecture analytique du bâti (h)


a. Orthophotographie







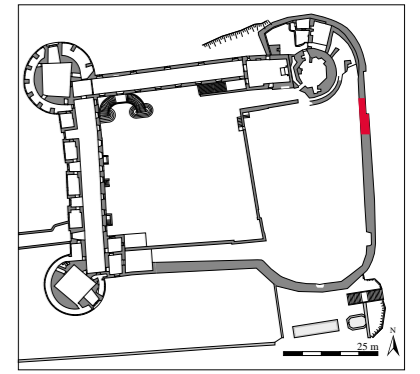


Orthophotographie 9



b. Orthophotographie interprétée

N



	Usc 05.06 : Parement sans assise construit à partir de gros moellons, de longues plaquettes de schiste et de moyen appareil. Comparativement aux autres Uc, les joints sont minces.		Collé contre
	Usc 05.07 : Parement mixte qui se compose principalement de petit et moyen appareil disposé en assises irrégulières à joints minces.		Repose sur
	Usc 05.08 : Parement non assisé composé essentiellement de moellons (schiste / granite), puis de plaquettes de schiste avec du moyen appareil. Les joints sont épais et grossiers.		Césure
	Usc 05.09 : Restauration récente en sous-œuvre.		
	Ressaut		
	Bou. Boulians		

Chronologie relative :

L'Usc 05.07 est postérieure à l'Usc 05.06 selon les indices suivants :

- La partie basse de l'Usc 05.06 se prolonge sous le parement 05.07.

L'Usc 05.06 et 05.07 sont postérieures à l'Usc 05.08 selon les indices suivants :



- Au niveau de la césure, les faces de joint des appareils sont alignées ;
- Des pierres de calage sont utilisées pour structurer l'insertion dans l'Usc 05.08.
- La césure de l'Usc 05.08 forme un fruit facilitant la greffe du parement 05.07.
- Usage d'un ressaut dans le parement 05.06 pour s'aligner avec un parement plus ancien 05.08.

a. Orthophotographie

Orthophotographie 10



b. Orthophotographie interprétée

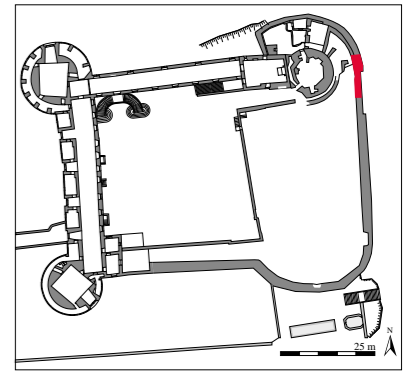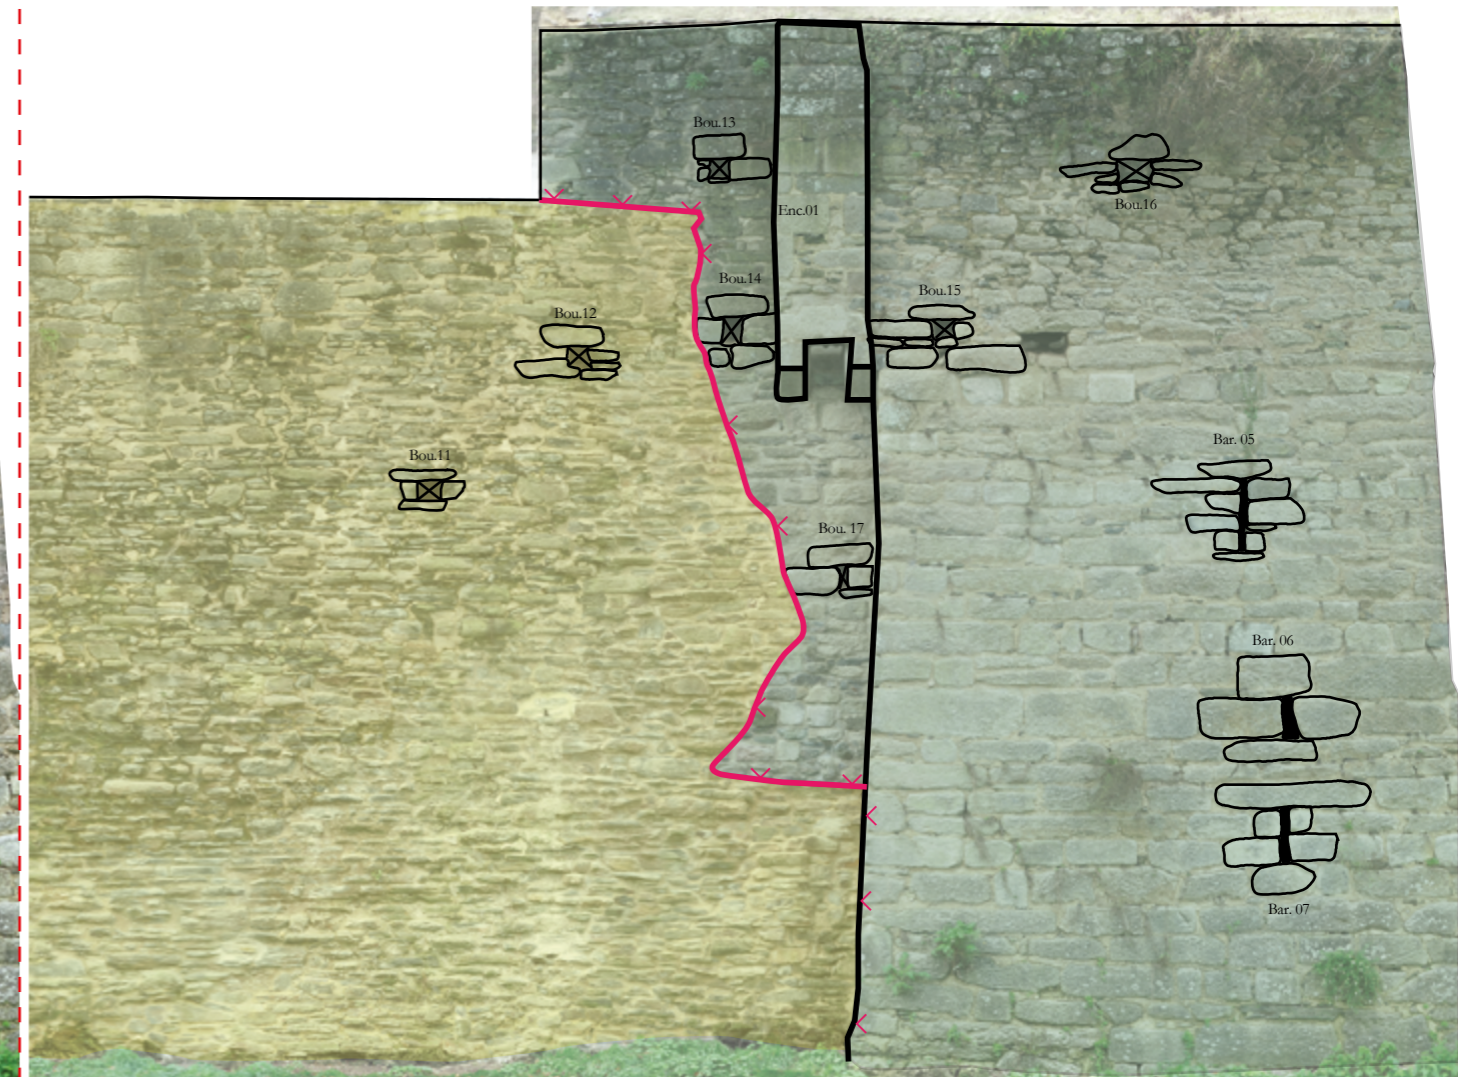


- Use 05.08 :** Parement non assisé composé essentiellement de moellons (schiste / granite), puis de plaquettes de schiste avec du moyen appareil. Les joints sont épais et grossiers.
- Use 05.10 :** Parement édifié à partir de moyen et grand appareil de granite grossièrement taillés, disposés en assises irrégulières à joints relativement minces.
- Bar. Barbacane
 Bou. Boulins
 Enc. Encorbellement / Latrines
 — Ressaut
 > Collé contre
 < Repose sur
 — Césure

Chronologie relative :



L'Use 05.10 est postérieure à l'Use 05.08 selon les indices suivants :

- Au niveau de la césure, les faces de joint des appareils de 05.10 sont alignées ;
- Le découpage du parement 05.08 facilite l'ajout de la courtine 05.10 cette dernière repose à la fois dessus et par endroit est collé contre 05.08.
- La parement de 05.08 se prolonge sous celui de 05.10.

SE a. Orthophotographie

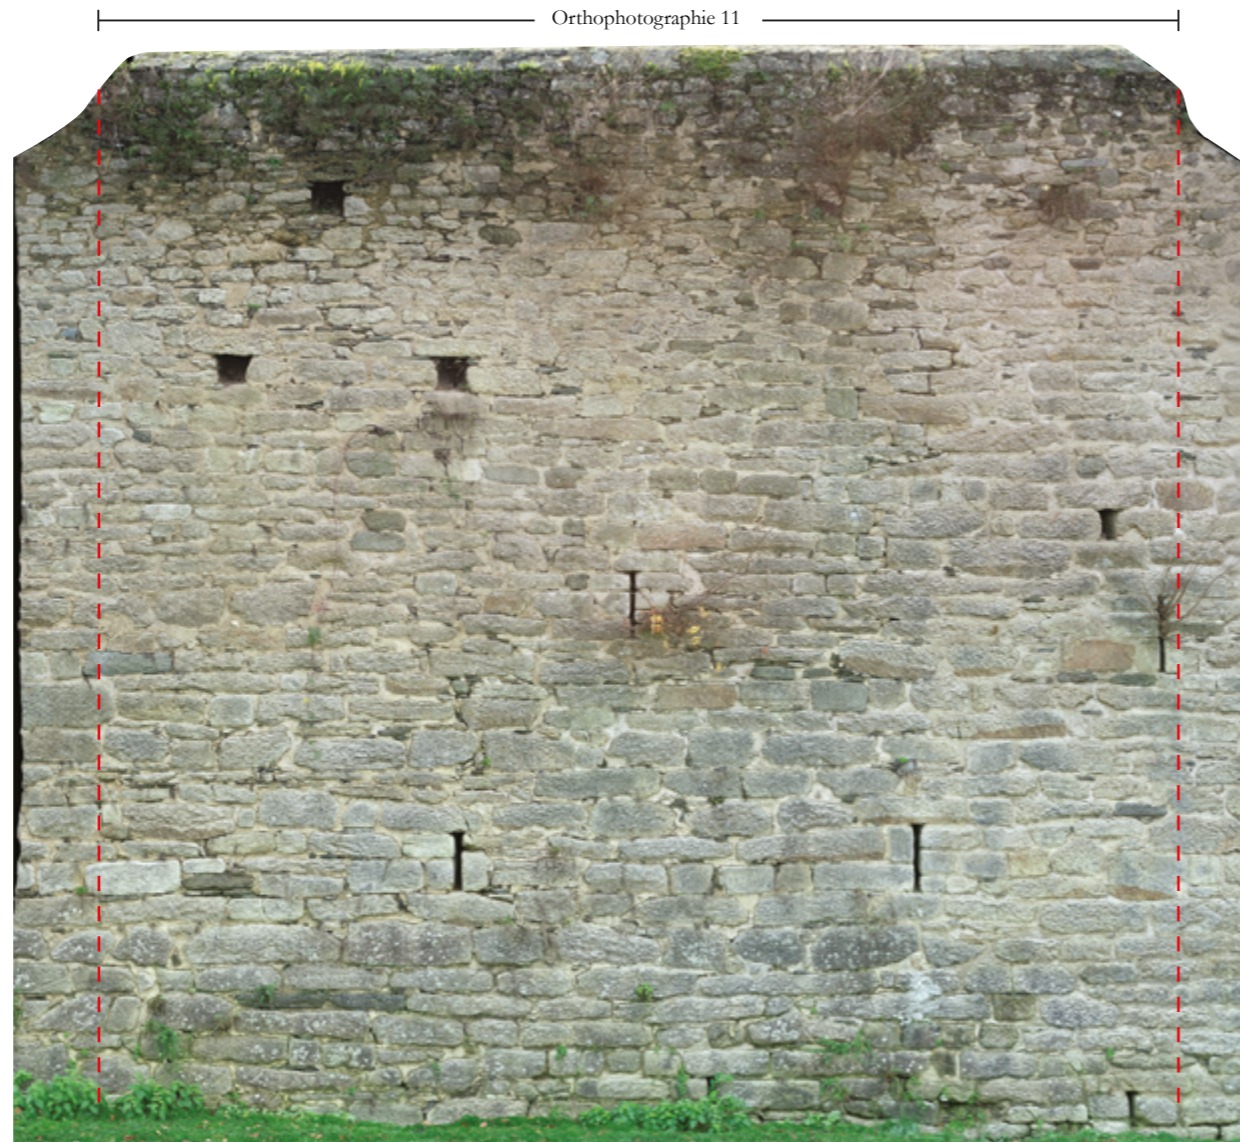

b. Orthophotographie interprétée

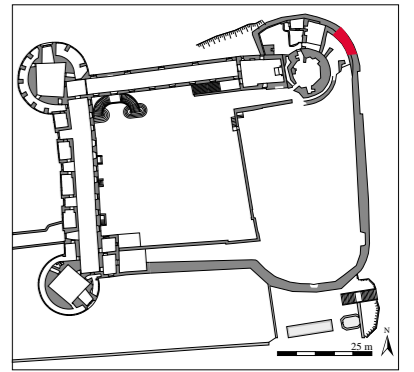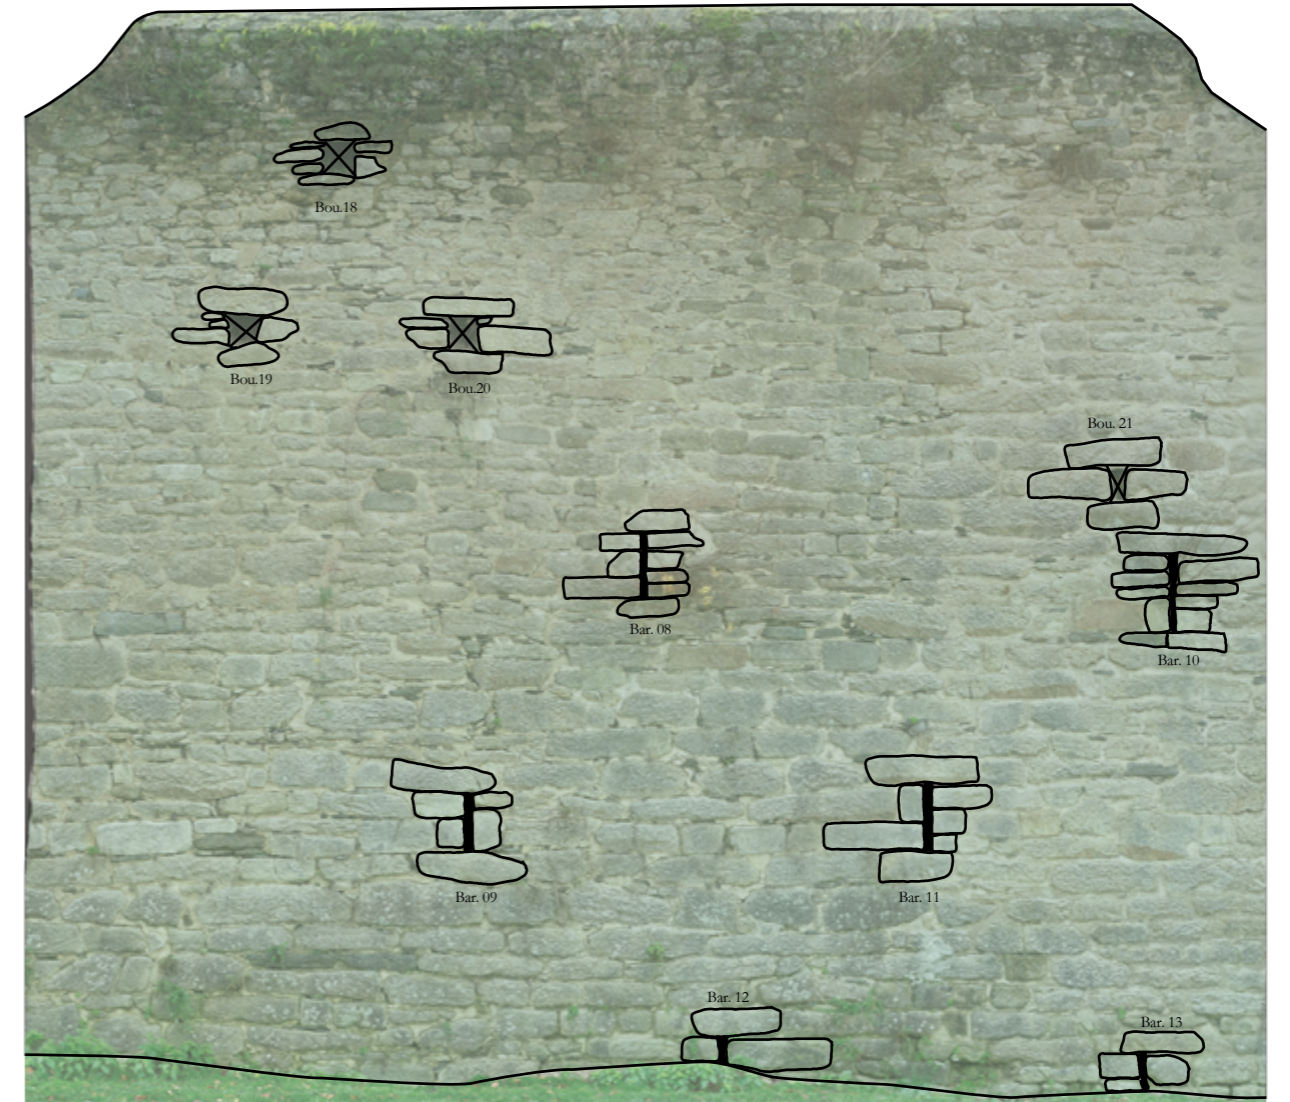

NO

Usc 05.10 : Parement édifié à partir de moyen et grand appareil de granite grossièrement taillés, disposés en assises irrégulières à joints relativement minces.

Bar. Barbacane
Bou. Bouilins



Service Départemental d'Archéologie
Pontivy (56) - Château des Rohan
N°2015-197
Secteur 4 - Bastion

DAO - J.-B. Vincent
Orthophotographie : Geo Fit Expert

Echelle - 1/60°



Secteur 4 - Bastion, lecture analytique du bâti (k)

a. Orthophotographie



SE

Orthophotographie 12



b. Orthophotographie interprétée

01

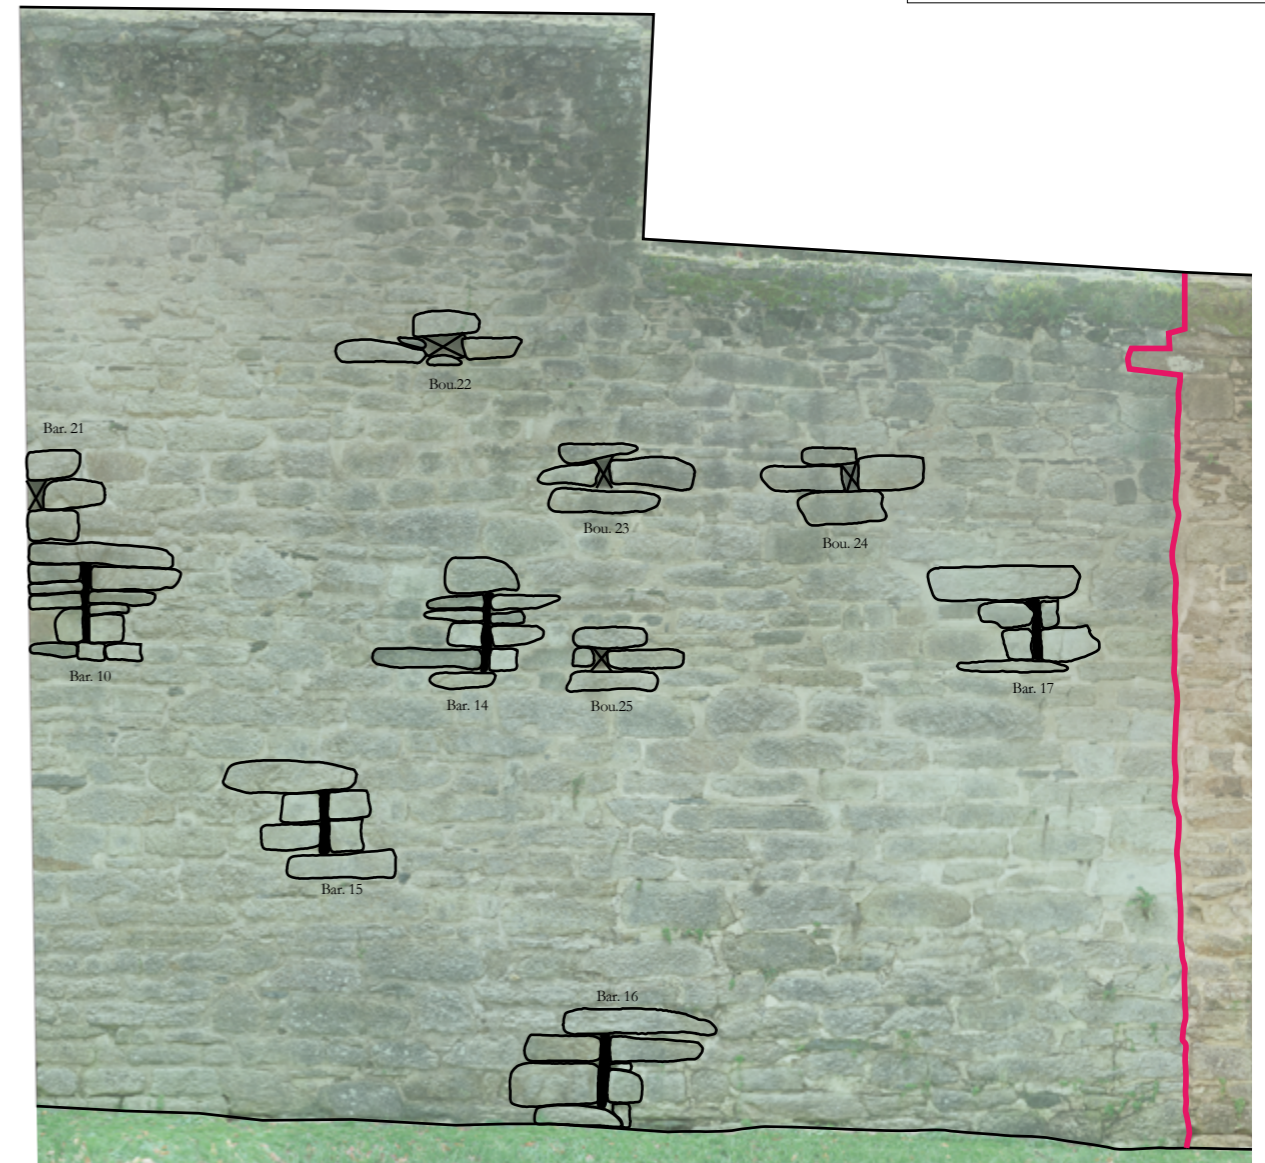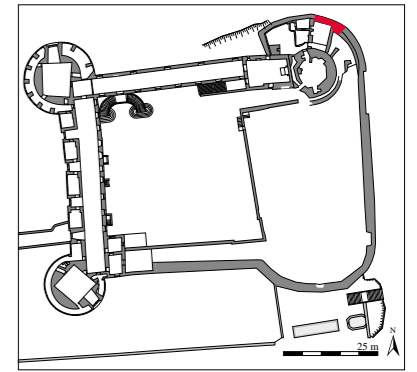

<p>Use 05.10 : Parement édifié à partir de moyen et grand appareil de granite grossièrement taillés, disposés en assises irrégulières à joints relativement minces.</p> <p>Use 05.11 : Parement édifié à partir de petits et grands moellons de granite non assisés à joints épais.</p> <p>Bar. Barbacane</p> <p>Bou. Bouilins</p> <p>— Césure</p>	<p>Chronologie relative :</p> <p>Le coup de sabre est beaucoup trop net pour déterminer la chronologie relative entre les deux parements.</p>
--	---



Service Départemental d'Archéologie
 Pontivy (56) - Château des Rohan
 N°2015-197
 Secteur 4 - Bastion

DAO - J.-B. Vincent
 Orthophotographie : Geo Fit Expert

Echelle - 1/60^e



Secteur 4 - Bastion, lecture analytique du bâti (I)



a. Orthophotographie

SE



b. Orthophotographie interprétée

O]

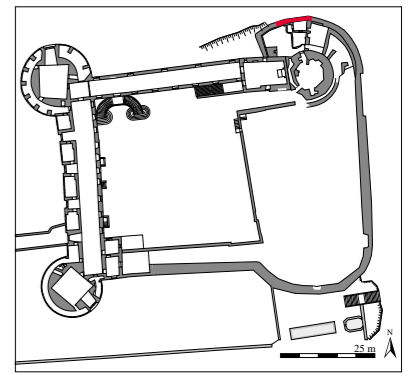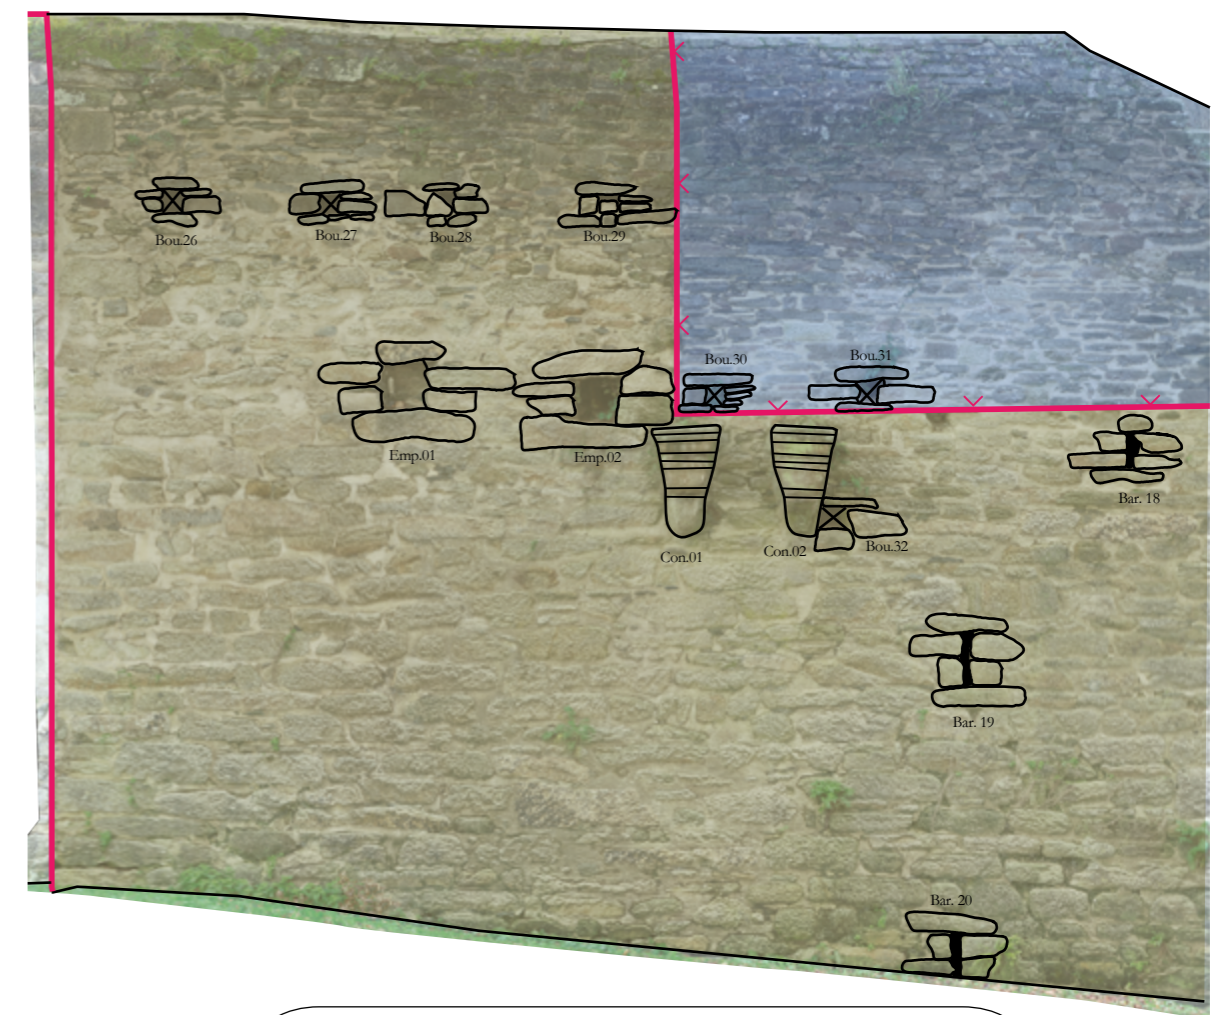

- Usc 05.11** : Parement édifié à partir de petits et grands moellons de granite non assisés à joints épais.
- Usc 05.12** : Parement édifié à partir de plaquettes de schiste et de petits moellons. Les éléments sont disposés en assises irrégulières.
- Bar. Barbacane
- Bou. Boulins
- Emp. Empochement
- Con. Console
- Césure
- > Collé contre
- ∨ Repose sur

Chronologie relative :

L'Usc 05.12 est postérieure à l'Usc 05.11
selon les indices suivants :

- Le découpage du parement 05.11 facilite l'ajout de la courtine 05.12 cette dernière repose à la fois dessus et par endroit est collée contre 05.11.



Service Départemental d'Archéologie
Morbihan
Pontivy (56) - Château des Rohan
N°2015-197
Secteur 4 - Bastion

DAO - J.-B. Vincent
Orthophotographie : Geo Fit Expert

Echelle - 1/60°

0

5 m


Secteur 4 - Bastion, lecture analytique du bâti (m)

a. Orthophotographie


[E]



b. Orthophotographie interprétée

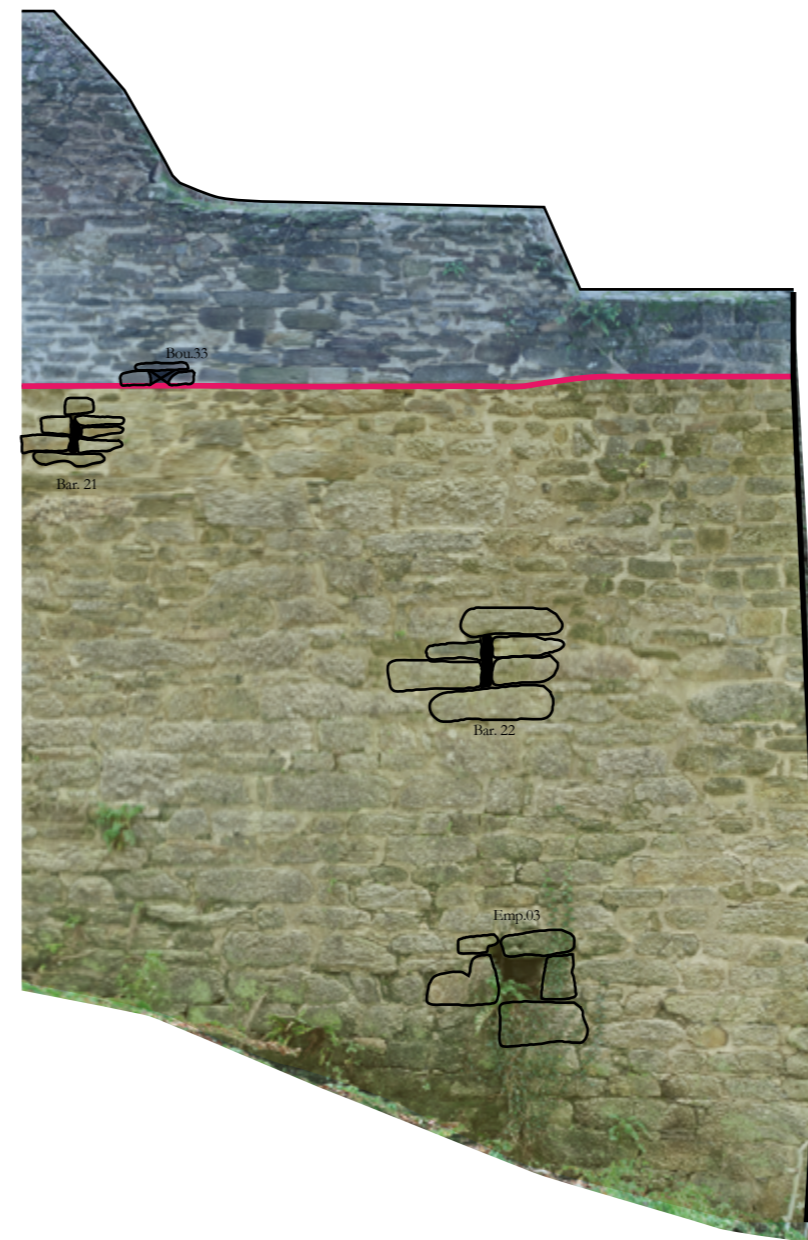

[SO]

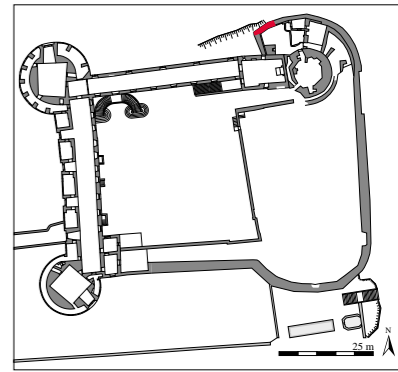

	Use 05.11 : Parement édifié à partir de petits et grands moellons de granite non assisés à joints épais.	Chronologie relative : L'Use 05.12 est postérieure à l'Use 05.11 selon les indices suivants : - Le parement 05.12 repose sur 05.11.
	Use 05.12 : Parement édifié à partir de plaquettes de schiste et de petits moellons. Les éléments sont disposés en assise irrégulière.	
Bar.	Barbacane	
Bou.	Boulins	
Emp.	Empochement	
	Ressaut	
	Césure	
	Repose sur	


3.

The image shows a complex software registration form with the following sections:

- enregistrement**: Fields for 'RA', 'zone', 'N° d'US', 'Regist', 'Type d'US', 'Cantone', 'Commune', 'US', 'LSC'.
- ent PUE**: A table with 4 columns and 3 rows.
- STRUCTURE ARCHÉOLOGIQUE CONCERNEE**: Fields for 'SE' and 'Année'.
- TOUT DANS UNE SEULE ZONE**: A section with 'Type' (Tranche, Fine) and 'Nature' (positive/négative, artificielle) options.
- zones stratigraphiques**: A grid of 4 columns (zone, sondage, coupe, tranchée) and 4 rows (1, 2, 3, 4).
- sur ce site**: Fields for 'Légende', 'Espace', 'Zone', 'Plan'.
- Historique**: A list of dates from '1980' to '2010'.
- Morphologie**: Fields for 'Cote', 'Morphologie', 'Morphologie'.
- Coups culturels et organique**: Fields for 'Matière de construction', 'ZE JA', 'Composés', 'céramique', 'maçonnerie', 'autres'.

INVENTAIRES

» TERRAIN

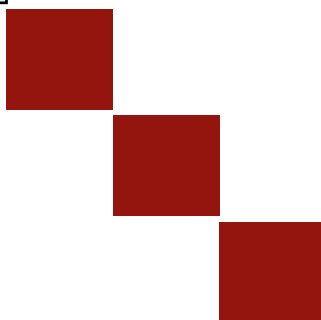

EA <input type="text"/>	Espace Courtine sud	Secteur 1	Code St F_	Num Structure 01
-----------------------------------	-------------------------------	---------------------	----------------------	----------------------------

Pontivy_2015-197

Dimensions

Longueurmax <input type="text"/>	Longueurmin <input type="text"/>	Largeurmax <input type="text"/>	Largeurmin <input type="text"/>	diamètre max 1,7 m	diamètre min <input type="text"/>
--	--	---	---	------------------------------	---

UE composant la Structure

Commentaire

Four à pain dont la fondation repose à 65cm sous la sole, le comblement inférieur est constitué essentiellement d'argile. Il présente une coupole en granite, une ouverture en arc à tiers point. La sole d'argile rubéfiée se situe au niveau de la dalle d'enfournement, et repose sur un hérisson de pierre. Liant : limon argileux brun moyen à grisâtre, compact, homogène. Litho : schiste bleu (pour le blocage principalement) et granite (pour le parement interne de la coupole). Profondeur d'impact de la chauffe : 10 cm en moyenne Pas de parement extérieur pour la coupole et la base. Présence d'une "cheminée" ou "regard" au sommet de la coupole, installé après la fouille de Y. Rose en 1991. Le sommet était apparent avant l'intervention de 2016, bouché par une plaque métallique. sa section est de 51x48 cm (SN-EO), montée en schiste liés au mortier de chaux fin. Il a été découvert pour la 1ère fois lors des fouilles du CHAM, dans le sondage 1 du secteur en 1991. Ils l'avaient mis au jour par le dessus, sous un empiérement présent en surface du rempart. Il avait alors été vidé et sa gueule dégagée. En 2016, les travaux sur la courtine ont permis de le redécouvrir, par l'arrière cette fois : mais la sole ainsi que les remblais internes étaient absents. En revanche, nous avons pu constater qu'il était contigu à un autre four plus imposant (F_02), les deux entités étant séparées par une cloison de pierre au niveau de la coupole, chacun possède donc sa propre voûte leur permettant de fonctionner en autonomie. Son abandon se situe au 18e siècle, lorsque le mur sud de la cour a été repris.

Interprétation

four

Chronologie générale

Epoque moderne

EA <input type="text"/>	Espace Courtine sud	Secteur 1	Code St F_	Num Structure 02
-----------------------------------	-------------------------------	---------------------	----------------------	----------------------------

Pontivy_2015-197

Dimensions

Longueurmax <input type="text"/>	Longueurmin <input type="text"/>	Largeurmax <input type="text"/>	Largeurmin <input type="text"/>	diamètre max <input type="text"/>	diamètre min <input type="text"/>
--	--	---	---	---	---

UE composant la Structure

Commentaire

Four à pain monté en grand appareil de granite avec notamment la présence de nombreux remplois moulurés, taillés. Les assises sont liées à l'argile fine brune très claire, homogène et compacte. Présence faible de schiste bleu dans le blocage ou en réglage d'assise. La coupole est surmontée d'un remblai hétérogène brun meuble comportant des blocs divers dont des blocs de la coupole remaniés. Le parement extérieur sud s'arrête entre 10 et 25 cm (au niveau de la coupole) du parement interne de la courtine sud. Ce four n'avait pas été découvert lors des fouilles de Y. Rose, notamment lors du sondage exploratoire sur le FOU_01.

Interprétation

four

Chronologie générale

Epoque moderne

EA	Espace	Secteur	Code St	Num Structure
Terrasse	Terrasse	2A	F_	03

Pontivy_2015-197

Dimensions

Longueurmax	Longueurmin	Largeurmax	Largeurmin	diamètre max	diamètre min

UE composant la Structure

241 : creusement

Commentaire

Grande fosse de récupération de la tour sud-est comblée de multiples niveaux de remblais et dont le creusement a été opéré jusqu'aux fondations de la dite tour. A également impacté l'angle sud-est du logis, et permis la récupération de nombreux éléments maçonnés (mur gouttereau, cheminée sur pignon, fenêtre, etc).

Interprétation

fosse

Chronologie générale

Epoque moderne

EA	Espace	Secteur	Code St	Num Structure
	Terrasse	2	F_	04

Pontivy_2015-197

Dimensions

Longueurmax	Longueurmin	Largeurmax	Largeurmin	diamètre max	diamètre min

UE composant la Structure

--

Commentaire

Petite fosse ovalaire correspondant à un dépôt/rejet

Interprétation

fosse

Chronologie générale

Epoque moderne

EA Logis Est	Espace 	Secteur 2B1	Code St F_	Num Structure 05
------------------------	-------------------	-----------------------	----------------------	----------------------------

Pontivy_2015-197

Dimensions

Longueurmax 8	Longueurmin 	Largeurmax 	Largeurmin 	diamètre max 	diamètre min
-------------------------	------------------------	-----------------------	-----------------------	-------------------------	-------------------------

UE composant la Structure

128, 233 : comblement

Commentaire

Grande fosse (comblée par us128 et 233) située le long de la berme ouest du secteur de fouille 2, dans la salle 2B1. Elle pourrait avoir servie à récupérer des maçonneries dont une partie du refend M_16 et de la cheminée CHE_19, mais aussi possiblement du mur gouttereau ouest (sur cour). Large de 8 m à l'ouverture, sa profondeur observée est de 1.65 m max.

Monnaie : datation 1617-1650 env.

Interprétation

fosse

Chronologie générale

Epoque moderne

EA 	Espace Terrasse	Secteur 2A	Code St F_	Num Structure 06
---------------	---------------------------	----------------------	----------------------	----------------------------

Pontivy_2015-197

Dimensions

Longueurmax 1,3	Longueurmin 	Largeurmax 1,2	Largeurmin 	diamètre max 	diamètre min
---------------------------	------------------------	--------------------------	-----------------------	-------------------------	-------------------------

UE composant la Structure

Commentaire

Fosse ovale, à parois en U et à fond plat, creusée dans la terrasse d'artillerie sur une vingtaine de centimètres. Son comblement correspond à un limon argileux brun, de nombreux clous ont été retrouvés formant l'empreinte d'un coffrage quadrangulaire.

Interprétation

fosse

Chronologie générale

Epoque moderne

EA	Espace	Secteur	Code St	Num Structure	Notice STRUCTURE simplifiée
	Terrasse	2A	F_	07	Pontivy_2015-197

Dimensions

Longueurmax	Longueurmin	Largeurmax	Largeurmin	diamètre max	diamètre min
1,7		0,4			

UE composant la Structure

122 : comblement

Commentaire

Tranchée de fondation de M_9 composée de deux niveaux : 1/ largeur : 30 cm env., bords droits et fond plat avec substrat et pierres ; 2/largeur : 15 cm env., creusement étroit avec blocs, profil en cuvette au sud, bords droits au nord, fond irrégulier.

Interprétation

tranchée de fondation

Chronologie générale

Epoque moderne

EA	Espace	Secteur	Code St	Num Structure	Notice STRUCTURE simplifiée
Terrasse	B	2B	F_	08	Pontivy_2015-197

Dimensions

Longueurmax	Longueurmin	Largeurmax	Largeurmin	diamètre max	diamètre min
		0,3			

UE composant la Structure

157 : creusement

Commentaire

Creusement linéaire, orienté nord-sud, situé en parallèle de M_9 (à l'ouest). Les parois sont en cuvette, le fond est légèrement concave. Est apparu à 70.77 m NGF. Pas de mobilier. Sa morphologie pourrait s'apparenter à un drain longitudinal sur la terrasse de revers. Synchronique de F_14?

Interprétation

drain?

Chronologie générale

Epoque moderne

EA Logis	Espace Latrines	Secteur 2B1	Code St LAT_	Num Structure 09
--------------------	---------------------------	-----------------------	------------------------	----------------------------

Pontivy_2015-197

Dimensions

Longueurmax	Longueurmin	Largeurmax	Largeurmin	diamètre max	diamètre min

UE composant la Structure

Commentaire

Latrines découvertes dans le mur gouttereau M_10. Elles présentent quatre conduits verticaux aboutissant dans une large fosse maçonnée. Au sud-est de la fosse, sur la paroi orientale, un petit conduit subhorizontal a été observé en fin de fouille (évacuation?). Les unités de comblement et d'abandon ont été fouillées mais nous n'avons pu atteindre les niveaux de fonctionnement (par manque de temps). Un carroyage strict a été mis en place pour la fouille avec prélèvement de sédiments et localisation des artefacts.

Interprétation

latrine

Chronologie générale

bas Moyen Âge

EA Logis	Espace Salle 2	Secteur 2B2	Code St FOU_	Num Structure 10
--------------------	--------------------------	-----------------------	------------------------	----------------------------

Pontivy_2015-197

Dimensions

Longueurmax	Longueurmin	Largeurmax	Largeurmin	diamètre max 3,3	diamètre min

UE composant la Structure

177 : remblai de démolition

Commentaire

Four circulaire situé au sud du secteur 2B2, à proximité immédiate du mur de refend M_16. Il conserve 3 assises de maçonnerie dont le début de voûte = M_12.

Interprétation

four

Chronologie générale

Epoque moderne

III

EA	Espace	Secteur	Code St	Num Structure	Notice STRUCTURE simplifiée
	B1	2	F_	11	Pontivy_2015-197

Dimensions

Longueurmax	Longueurmin	Largeurmax	Largeurmin	diamètre max	diamètre min

UE composant la Structure

Commentaire

Interprétation

cheminée

Chronologie générale

EA	Espace	Secteur	Code St	Num Structure	Notice STRUCTURE simplifiée
Logis	Salle 1	2B1	SQ_	12	Pontivy_2015-197

Dimensions

Longueurmax	Longueurmin	Largeurmax	Largeurmin	diamètre max	diamètre min

UE composant la Structure

Commentaire

Squelette d'équidé

Interprétation

Squelette

Chronologie générale

Epoque moderne

EA Logis	Espace Salle 1	Secteur 2B1	Code St SQ_	Num Structure 13
--------------------	--------------------------	-----------------------	-----------------------	----------------------------

Pontivy_2015-197

Dimensions

Longueurmax	Longueurmin	Largeurmax	Largeurmin	diamètre max	diamètre min

UE composant la Structure

Commentaire

Squelette d'équidé

Interprétation

Squelette

Chronologie générale

Epoque moderne

EA Terrasse	Espace B	Secteur 2B	Code St F_	Num Structure 14
-----------------------	--------------------	----------------------	----------------------	----------------------------

Pontivy_2015-197

Dimensions

Longueurmax	Longueurmin	Largeurmax	Largeurmin	diamètre max	diamètre min

UE composant la Structure

203 : creusement

Commentaire

Creusement rectilign orienté nord-sud, étroit, peu profond, similaire au creusement F_8.

Interprétation

drain?

Chronologie générale

EA Logis	Espace Terrasse	Secteur 2B	Code St F_	Num Structure 15
--------------------	---------------------------	----------------------	----------------------	----------------------------

Pontivy_2015-197

Dimensions

Longueurmax	Longueurmin	Largeurmax 0.8	Largeurmin	diamètre max	diamètre min
--------------------	--------------------	--------------------------	-------------------	---------------------	---------------------

UE composant la Structure

218 : creusement

Commentaire

Tranchée de fondation est de M_10, coupant les niveaux naturels. Scellé par le sol 155. Creusement aux parois évasées et au fond en petite cuvette, profond de 0.7 et large au sommet de 0.4 m. La tête de la semelle débordante est recouverte par le comblement médian us215.

Interprétation

tranchée de fondation

Chronologie générale

EA	Espace 2B2	Secteur 2	Code St F_	Num Structure 16
-----------	----------------------	---------------------	----------------------	----------------------------

Pontivy_2015-197

Dimensions

Longueurmax 6	Longueurmin	Largeurmax 5	Largeurmin	diamètre max	diamètre min
-------------------------	--------------------	------------------------	-------------------	---------------------	---------------------

UE composant la Structure

94 : niveau brun noir chargé en mobilier

Commentaire

Niveau correspondant à la plateforme d'artillerie formé de blocs de schiste bleu (10 à 50 cm) liés par un limon argileux jaune clair (US115), similaire à la plateforme orientale M_9 mais ici sans réelle organisation ni maçonnerie (récupération ou bouleversement postérieur?). Ce niveau présente un pendage vers le sud ouest, il est également recouvert par un niveau brun noir (US94) fortement chargé en mobilier (balles de mousquet, épingles, ...). Ce niveau s'installe sur le four F_10 et sa maçonnerie M_12 qu'il recoupe en partie ; ainsi que sur la fenêtre 1019 et les niveaux de démolition (US114 et 234) de la partie sud du logis (espace 2B2). Il est uniquement recouvert par les niveaux de nivellement de la terrasse XVIIIe s. (76) puis par la terre végétale (75).

Interprétation

Plateforme d'artillerie

Chronologie générale

Epoque moderne

EA	Espace	Secteur	Code St	Num Structure	Notice STRUCTURE simplifiée
Boulevard		2B	F_	18	Pontivy_2015-197

Dimensions

Longueurmax	Longueurmin	Largeurmax	Largeurmin	diamètre max	diamètre min

UE composant la Structure

Commentaire

Ce fait rassemble toutes les unités composant le boulevard ajouté au revers du logis et de la tour lors de la mise en défense renforcée du front est, fin XVe ou courant XVIe s. toutes ces unités sont stériles du point de vue de la culture matérielle et il s'agit de terres rapportées, peut-être lors du creusement des douves si on considère la nature matricielle de ces unités. Ce boulevard est contreforté par le mur M_7. Il est ensuite coupé par F_03, grande fosse qui permet la récupération de la tour et des maçonneries présentes au sud du logis (pignon, cheminée, etc.).

Interprétation

boulevard

Chronologie générale

EA	Espace	Secteur	Code St	Num Structure	Notice STRUCTURE simplifiée
	Terrasse	2A	F_	19	Pontivy_2015-197

Dimensions

Longueurmax	Longueurmin	Largeurmax	Largeurmin	diamètre max	diamètre min

UE composant la Structure

Commentaire

Récupération d'une partie du mur M_07 (boulevard) possiblement afin d'édifier le mur du bastion M_5. Le creusement 242 est ensuite comblé par us87.

Interprétation

Fosse

Chronologie générale

EA	Espace	Secteur	Code St	Num Structure
	Terrasse	2A	F_	20

Pontivy_2015-197

Dimensions

Longueurmax	Longueurmin	Largeurmax	Largeurmin	diamètre max	diamètre min

UE composant la Structure

Commentaire

Synchrone avec F_16, ce fait correspond à un aménagement hâtif suite à la démolition du logis pouvant servir de terrasse d'artillerie maçonnée grossièrement.

Interprétation

Plateforme d'artillerie

Chronologie générale

Secteur

Code et Num UM

NOTICE UNITÉ MURALE

Pontivy_2015-197

1

M_1

EA

Espace

Courtine sud

Identification UM
Mur de courtine

Fonction UM
Mur

commentaire

Mur nord de la courtine sud, barrant la cour intérieure du château au sud. Deux états sont observés : l'Etat 1 (1.1010) et l'Etat 2 (1.1011). Ce dernier correspond au parement nord, visible depuis la cour. L'Etat 1 est quant à lui observable sur la parement sud mais a aussi été mis au jour dans le sondage réalisé par l'Inrap dans la cour en 2014. L'état 1 serait synchrone avec la construction des fours à pain. L'Etat 2 aurait justement masqué la gueule des fours.

Relations stratigraphiques**Aménagement fonctionnel /structurel**Présence Oui Non

numéro USC	numéro USC	numéro USC	numéro USC	numéro USC
1042	1043	1011		
Activité	Activité	Activité	Activité	Activité
Modification	modification	construite		
Identification	Identification	Identification	Identification	Identification
	Bouchon	parement		
Commentaire	Commentaire	Commentaire	Commentaire	Commentaire
Bouchon				

Secteur

Code et Num UM

NOTICE UNITÉ MURALE

Pontivy_2015-197

1

M_2

EA

Espace

Courtine sud

Identification UM
Mur de courtine

Fonction UM

commentaire

Mur sud de la courtine sud qui s'est effondré en 2014. Ce mur s'étend depuis la tour sud-ouest jusqu'au second pan du bastion. Il présente un cordon mouluré en tore dans son tiers haut et un parapet au sommet. Ancré dans la roche mère, il s'élève en présentant un fruit dans son premiers tiers et une épaisseur importante avant de s'amincir sur le reste de son élévation.

Relations stratigraphiques**Aménagement fonctionnel /structurel**Présence Oui Non

numéro USC	numéro USC	numéro USC	numéro USC	numéro USC
Activité	Activité	Activité	Activité	Activité
Identification	Identification	Identification	Identification	Identification
Commentaire	Commentaire	Commentaire	Commentaire	Commentaire

Secteur

Code et Num UM

NOTICE UNITÉ MURALE

Pontivy_2015-197

1

M_3

EA

Espace

Terrasse

Identification UM
mur

Fonction UM
Soutènement

commentaire

Mur de soutènement de la terrasse d'agrément qui a remplacé le bastion à l'est de la cour. Ce mur, orienté nord-sud, est construit au cours du XVIIe-XVIIIe s. N'est pas étudié dans le cadre de notre intervention.

Relations stratigraphiques

Aménagement fonctionnel /structurel

Présence Oui Non

numéro USC	numéro USC	numéro USC	numéro USC	numéro USC
Activité	Activité	Activité	Activité	Activité
Identification	Identification	Identification	Identification	Identification
Commentaire	Commentaire	Commentaire	Commentaire	Commentaire

Secteur

Code et Num UM

NOTICE UNITÉ MURALE

Pontivy_2015-197

1

M_4

EA

Espace

Courtine sud

Identification UM
Mur

Fonction UM

commentaire

Mur transversal entre M_1 et M_2, fermant également la dernière travée sud du logis Ouest. Seul le parement 4.1012 a été partiellement observé lors des travaux de déconstruction.

Relations stratigraphiques

Aménagement fonctionnel /structurel

Présence Oui Non

numéro USC	numéro USC	numéro USC	numéro USC	numéro USC
Activité	Activité	Activité	Activité	Activité
Identification	Identification	Identification	Identification	Identification
Commentaire	Commentaire	Commentaire	Commentaire	Commentaire

Secteur

4

Code et Num UM

M_5

NOTICE UNITÉ MURALE

Pontivy_2015-197

EA

Espace

Terrasse

Identification UM
mur

Fonction UM
Défensive

commentaire

Cette unité murale correspond au mur du bastion oriental ceinturant la terrasse d'artillerie. Elle présente plusieurs états résultant de travaux de construction et restauration.

Relations stratigraphiques**Aménagement fonctionnel /structurel**Présence Oui Non

numéro USC	numéro USC	numéro USC	numéro USC	numéro USC
1041				
Activité	Activité	Activité	Activité	Activité
Modification				
Identification	Identification	Identification	Identification	Identification
Bouchon				
Commentaire	Commentaire	Commentaire	Commentaire	Commentaire
vu depuis l'intérieur				

Secteur

2

Code et Num UM

M_7

NOTICE UNITÉ MURALE

Pontivy_2015-197

EA

Boulevard

Espace

2A

Identification UM
Mur

Fonction UM
Contrebutement

commentaire

Unité murale orientée nord-sud et maintenant les terres du boulevard défensif situé au revers du logis. Non appareillé, employant moellons de schiste et de nombreux granites en remploi (en blocage ou en face), il est monté à la terre (limon brun foncé avec éclats de schiste), et en toute vraisemblance sans soin particulier de mise en oeuvre. Il présente un talus en partie basse puis un léger retrait à partir duquel s'élève une nouvelle partie moins talutée. L'absence de tranchée de fondation en arrière plaide en faveur d'une construction synchrone à la mise en place des terres du boulevard.

Relations stratigraphiques**Aménagement fonctionnel /structurel**Présence Oui Non

numéro USC	numéro USC	numéro USC	numéro USC	numéro USC
Activité	Activité	Activité	Activité	Activité
Identification	Identification	Identification	Identification	Identification
Commentaire	Commentaire	Commentaire	Commentaire	Commentaire

Secteur	Code et Num UM		NOTICE UNITÉ MURALE	Pontivy_2015-197
2		M_8	EA	Espace
			Terrasse d'artillerie	

Identification UM Mur	Fonction UM
--	--------------------

commentaire

Cette maçonnerie est monté en moellons de schiste liés à la terre (limon brun). Elle s'appuie sur les deux montants arasés de la gaine intramurale M_13 et M_14 et barre la gaine en question. Elle s'élève jusqu'à M_9/plateforme d'artillerie maçonnée située le long du mur du bastion. Sa fonction reste à préciser : elle barre le couloir puis est englobée par M_9 (pour lui servir de support?).

Relations stratigraphiques

Aménagement fonctionnel /structurel					Présence <input type="radio"/> Oui <input checked="" type="radio"/> Non
numéro USC	numéro USC	numéro USC	numéro USC	numéro USC	
<input type="text"/>	<input type="text"/>	<input type="text"/>	<input type="text"/>	<input type="text"/>	
Activité	Activité	Activité	Activité	Activité	
<input type="text"/>	<input type="text"/>	<input type="text"/>	<input type="text"/>	<input type="text"/>	
Identification	Identification	Identification	Identification	Identification	
<input type="text"/>	<input type="text"/>	<input type="text"/>	<input type="text"/>	<input type="text"/>	
Commentaire	Commentaire	Commentaire	Commentaire	Commentaire	
<input type="text"/>	<input type="text"/>	<input type="text"/>	<input type="text"/>	<input type="text"/>	

Secteur	Code et Num UM		NOTICE UNITÉ MURALE	Pontivy_2015-197
2		M_9	EA	Terrasse Art.
			Espace	Terrasse d'artillerie

Identification UM plateforme	Fonction UM Militaire
---	--

commentaire

Cette UM correspond à une longue plateforme quadrangulaire constituée à partir d'un vrac de moellons de schiste (présence également de qqs remplois en granite) liés au limon argileux brun jaune, homogène et compact, lissé. Le module des moellons varie de 10 à 40 cm. Sa largeur max. observée est de 3 m et sa longueur min. observée est de 11 m : elle se poursuit au nord sous la berme et s'arrête contre le mur M_7 au sud. A l'est, elle vient en appui contre le parement interne de M_5 (mur du bastion). A l'ouest, elle vient en appui contre le boulevard de terre dans lequel est creusé sa tranchée de fondation. Le tiers nord de cette plateforme est légèrement en surplomb par rapport au reste de son développement : lien avec les maçonneries sous-jacentes? La surface est quoiqu'il en soit relativement plane et supporte les niveaux d'occupation dont la culture matérielle renvoie à la première moitié du XVIIe s.

Relations stratigraphiques

Synchrone avec M_8. Postérieure à M_13 et M_14. Mais aussi à M_5 contre lequel elle s'appuie. Postérieur aussi à M_7

Aménagement fonctionnel /structurel					Présence <input type="radio"/> Oui <input checked="" type="radio"/> Non
numéro USC	numéro USC	numéro USC	numéro USC	numéro USC	
<input type="text"/>	<input type="text"/>	<input type="text"/>	<input type="text"/>	<input type="text"/>	
Activité	Activité	Activité	Activité	Activité	
<input type="text"/>	<input type="text"/>	<input type="text"/>	<input type="text"/>	<input type="text"/>	
Identification	Identification	Identification	Identification	Identification	
<input type="text"/>	<input type="text"/>	<input type="text"/>	<input type="text"/>	<input type="text"/>	
Commentaire	Commentaire	Commentaire	Commentaire	Commentaire	
<input type="text"/>	<input type="text"/>	<input type="text"/>	<input type="text"/>	<input type="text"/>	

Secteur

2

Code et Num UM

M_010

NOTICE UNITÉ MURALE

Pontivy_2015-197

EA

Logis Est

Espace

B

Identification UM

Mur gouttereau

Fonction UM

commentaire

Mur gouttereau oriental du logis Est intégrant plusieurs USC. Il est orienté selon un axe nord-sud et s'étend entre les deux tours NE et SE. Il a été en grande partie arasé mais a pu conserver des assises d'élévation ainsi que deux ouvertures identifiées : une porte menant à la terrasse de revers et une fenêtre éclairant la salle 2B2. La moitié est de son épaisseur est bien plus arasée que l'autre moitié, jusqu'au sommet de la semelle de fondation. Cette dernière, observée dans 2 sondages, est débordante et ancrée dans la roche mère. L'ensemble est très homogène, aucune véritable reprise n'a été observée. Ce mur gouttereau intègre les conduits verticaux de latrines dont la fosse maçonnée se situe dans l'épaisseur du gouttereau, sous le niveau du RDC.

Relations stratigraphiques**Aménagement fonctionnel /structurel**Présence Oui Non

numéro USC	numéro USC	numéro USC	numéro USC	numéro USC
1018	1019	F_09		
Activité	Activité	Activité	Activité	Activité
Construction	Construction	Construction		
Identification	Identification	Identification	Identification	Identification
Porte	Fenêtre	Latrines		
Commentaire	Commentaire	Commentaire	Commentaire	Commentaire

Secteur

2

Code et Num UM

M_012

NOTICE UNITÉ MURALE

Pontivy_2015-197

EA

Logis Est

Espace

B1

Identification UM

Four

Fonction UM

domestique

commentaire

Cette unité correspond aux maçonneries du four domestique découvert dans la salle 2B2, en appui contre le mur de refend M_16. Il se situait donc au nord de la pièce, au centre de celle-ci. Sa position stratigraphique est difficile à préciser puisque situé en bord de berme. Néanmoins, il semble construit dans une phase tardive du logis : présence de remplois, matériaux de démolition (ardoises, artefacts divers) dans le remblaiement du socle. Néanmoins, il est abandonné en même temps que le reste du logis comme en témoigne les recollages de céramique entre celle issue de sa démolition et celle issue des comblements sup. des latrines. Il est ensuite détruit puis surmonté par une terrasse d'artillerie en dur.

Relations stratigraphiques

Sur M_16 / sous US177 et 194

US en lien : 190 (nivellement pour installation de la sole), 191 (lit de pose des TCA), 193 (sole en TCA)

Aménagement fonctionnel /structurelPrésence Oui Non

numéro USC	numéro USC	numéro USC	numéro USC	numéro USC
1031	1032	us193	us190	us191
Activité	Activité	Activité	Activité	Activité
Construction	Construction	Construction	Construction	Construction
Identification	Identification	Identification	Identification	Identification
Voûte	Socle	sole	nivellement	lit de pose de 193
Commentaire	Commentaire	Commentaire	Commentaire	Commentaire

Secteur	Code et Num UM		NOTICE UNITÉ MURALE	Pontivy_2015-197
2		M_013	EA Terrasse Espace	A

Identification UM mur	Fonction UM Indéterminé
---------------------------------	-----------------------------------

commentaire

Situé sous la terrasse d'artillerie M_9, cette unité murale correspond au mur formant la paroi orientale d'une gaine intramurale. Elle est synchrone de M_14. Le parement interne est monté en blocs taillés de granite et moellons allongés de schiste, bien assisés et liés à l'argile jaune.

Pour l'interprétation : voir fiche de M_14

Relations stratigraphiques

Sous US138 et 137, Sous M_9 et synchrone à M-14

Aménagement fonctionnel /structurel					Présence <input type="radio"/> Oui <input checked="" type="radio"/> Non
numéro USC	numéro USC	numéro USC	numéro USC	numéro USC	
<input type="text"/>	<input type="text"/>	<input type="text"/>	<input type="text"/>	<input type="text"/>	
Activité	Activité	Activité	Activité	Activité	
<input type="text"/>	<input type="text"/>	<input type="text"/>	<input type="text"/>	<input type="text"/>	
Identification	Identification	Identification	Identification	Identification	
<input type="text"/>	<input type="text"/>	<input type="text"/>	<input type="text"/>	<input type="text"/>	
Commentaire	Commentaire	Commentaire	Commentaire	Commentaire	
<input type="text"/>	<input type="text"/>	<input type="text"/>	<input type="text"/>	<input type="text"/>	

Secteur	Code et Num UM		NOTICE UNITÉ MURALE	Pontivy_2015-197
2		M_014	EA Terrasse Espace	A

Identification UM Mur	Fonction UM Indéterminé
---------------------------------	-----------------------------------

commentaire

Situé sous la terrasse d'artillerie M_9, cette unité murale correspond au mur formant la paroi orientale d'une gaine intramurale. Elle est synchrone de M_13. Le parement interne est monté en blocs taillés de granite et moellons allongés de schiste, bien assisés et liés à l'argile jaune. Le parement externe a été étudié et a permis de constater une fondation en moellons non calibrés de schiste et une élévation en moellons allongés de schiste assisés. On observe également un angle employant de grands blocs taillés de schiste et granite. Cette élévation a été arasée de manière irrégulière et a servi de support pour la fondation de M_9. La position topographique, le contexte stratigraphique et la mise en oeuvre autorise à placer cet élément (défensif? fonctionnel?) en phase I/construction du logis Est, voire quelques temps après mais avant la mise en place du boulevard de terre.

Relations stratigraphiques

Synchrone avec M_13, sous US 137 et 138, sous M_9. Synchrone avec M_15???

Aménagement fonctionnel /structurel					Présence <input checked="" type="radio"/> Oui <input type="radio"/> Non
numéro USC	numéro USC	numéro USC	numéro USC	numéro USC	
1038	1039	1040	<input type="text"/>	<input type="text"/>	
Activité	Activité	Activité	Activité	Activité	
Construction	Construction	Construction	<input type="text"/>	<input type="text"/>	
Identification	Identification	Identification	Identification	Identification	
Parement interne	Fondation	Parement externe	<input type="text"/>	<input type="text"/>	
Commentaire	Commentaire	Commentaire	Commentaire	Commentaire	
<input type="text"/>	<input type="text"/>	Minute 40	<input type="text"/>	<input type="text"/>	

Secteur

2

Code et Num UM

M_015

NOTICE UNITÉ MURALE

Pontivy_2015-197

EA

Espace

Terrasse

Identification UM

Mur

Fonction UM

indéterminée

commentaire

Mur orienté selon un axe nord-sud, situé sur la terrasse au revers du logis. Emploi exclusif de moellons de schiste liés à l'argile jaune. S'élève depuis l'US156. Absence de semelle de fondation. S'appuie sur M_20.

Z sup : 71.89 m NGF

Relations stratigraphiques

Sur US156, S'appuie sur M_20

Aménagement fonctionnel /structurelPrésence Oui Non

numéro USC	numéro USC	numéro USC	numéro USC	numéro USC
<input type="text"/>	<input type="text"/>	<input type="text"/>	<input type="text"/>	<input type="text"/>
Activité	Activité	Activité	Activité	Activité
<input type="text"/>	<input type="text"/>	<input type="text"/>	<input type="text"/>	<input type="text"/>
Identification	Identification	Identification	Identification	Identification
<input type="text"/>	<input type="text"/>	<input type="text"/>	<input type="text"/>	<input type="text"/>
Commentaire	Commentaire	Commentaire	Commentaire	Commentaire
<input type="text"/>	<input type="text"/>	<input type="text"/>	<input type="text"/>	<input type="text"/>

Secteur

2

Code et Num UM

M_016

NOTICE UNITÉ MURALE

Pontivy_2015-197

EA

Logis Est

Espace

2B1/2B2

Identification UM

mur

Fonction UM

Refend

commentaire

Mur de refend du logis séparant les salles B1 et B2 du logis Est. Sa longueur totale n'a pu être appréciée en raison de la limite de fouille. Il intègre une cheminée engagée : CHE_19 au centre. A été décomposé en 3 USC : blocage, parement nord, parement sud. Fortement arasé (10 assises maximum conservées), il a également été en partie récupéré (sa moitié ouest) jusqu'au sommet de sa fondation. Les blocs d'arase présentent une face exposée patinée de couleur rouille : oxydation? Monté en moellons de schiste ébauchés/équarris, certains blocs présentent des traces d'outils (pic). Les assises sont irrégulières, montées au mortier de terre (limon brun).

Relations stratigraphiques

Chaîné au mur gouttereau M_10 et à la cheminée CHE_19. Il sert d'appui au four F_10/M_12.

Aménagement fonctionnel /structurelPrésence Oui Non

numéro USC	numéro USC	numéro USC	numéro USC	numéro USC
<input type="text"/>	<input type="text"/>	<input type="text"/>	<input type="text"/>	<input type="text"/>
Activité	Activité	Activité	Activité	Activité
<input type="text"/>	<input type="text"/>	<input type="text"/>	<input type="text"/>	<input type="text"/>
Identification	Identification	Identification	Identification	Identification
<input type="text"/>	<input type="text"/>	<input type="text"/>	<input type="text"/>	<input type="text"/>
Commentaire	Commentaire	Commentaire	Commentaire	Commentaire
<input type="text"/>	<input type="text"/>	<input type="text"/>	<input type="text"/>	<input type="text"/>

NOTICE UNITÉ MURALE Pontivy_2015-197

Secteur	Code et Num UM	EA Logis Est Espace	B2
2	M_017		

Identification UM mur	Fonction UM Pignon
---------------------------------	------------------------------

commentaire

Mur pignon sud du logis Est avec une cheminée engagée (CHE_21). Très arasée à cause de la fosse de récupération F_03. Le chaînage avec le mur gouttereau M_10 n'a pu être observé en raison des paliers de sécurité. Monté majoritairement en moellons de schiste, on note toutefois la présence de quelques blocs de granite et galets dans le blocage. Les assises sont allongées et irrégulières : 6 sont conservées au-dessus d'un petit ressaut (déport de 7.5 cm par rapport au nu du mur). On retrouve la même couleur rouille de patine sur la face exposée des blocs. Le liant est fait à base de limon brun moyen homogène et compact incluant des éclats de schiste. Sa largeur n'a pu être évaluée (se poursuit sous la berme) et il a été vu très partiellement sur 5,8 m de long.

Relations stratigraphiques

Synchrone avec M_10 et M_16, chaîné avec CHE_21. Détruit par F_03.

Aménagement fonctionnel /structurel					Présence <input type="radio"/> Oui <input type="radio"/> Non
numéro USC	numéro USC	numéro USC	numéro USC	numéro USC	
Activité	Activité	Activité	Activité	Activité	
Identification	Identification	Identification	Identification	Identification	
Commentaire	Commentaire	Commentaire	Commentaire	Commentaire	

NOTICE UNITÉ MURALE Pontivy_2015-197

Secteur	Code et Num UM	EA Logis Est Espace	B1
2	CHE_019		

Identification UM cheminée	Fonction UM
--------------------------------------	--------------------

commentaire

Cheminée engagée dans M_16. Forte rubéfaction : les schistes sont noirs à coeur. Présence de traces d'outils (pic) sur les schistes. La partie ouest a entièrement été récupérée (jusqu'à la dalle foyère), seule est conservée la partie est avec son jambage présentant un pied de colonne en bas relief dans un bloc de granite. Sa longueur présumée, à l'ouverture de l'ébrasement, avoisinerait 3.6 m.

Relations stratigraphiques

Aménagement fonctionnel /structurel					Présence <input checked="" type="radio"/> Oui <input type="radio"/> Non
numéro USC	numéro USC	numéro USC	numéro USC	numéro USC	
1027	1028	1029	1030		
Activité	Activité	Activité	Activité	Activité	
Construction	Construction	Construction	Modification		
Identification	Identification	Identification	Identification	Identification	
Dalle foyère	Jambage est	ébrasement est	Bouchon		
Commentaire	Commentaire	Commentaire	Commentaire	Commentaire	

Secteur

2

Code et Num UM

M_020

NOTICE UNITÉ MURALE

Pontivy_2015-197

EA

Espace

Terrasse

Identification UM

mur

Fonction UM

Indéterminée

commentaire

Mur monté en moellons de schiste liés à la terre (limon brun gris, clair, homogène). Orienté est-ouest, il débute au niveau de la porte percée dans le gouttereau est du logis et s'étend sur 5,3 m pour une largeur de 1 m. Bien que fondées sur l'US156, les premières assises recouvrent les comblements de la tranchée de fondation de M_10 et s'appuient sur la semelle de fondation de ce dernier. Toutefois, son arasement est très important, notamment à l'ouest (1 seule assise de conservée), il est donc difficile de confirmer si il est synchrone au logis (avec chaînage au-dessus de la fondation de M_10). Z sup (20.1024) : 70.53 m NGF

Relations stratigraphiques

Son arase est surmontée par une grande séquence de démolition du logis

Aménagement fonctionnel /structurelPrésence Oui Non

numéro USC	numéro USC	numéro USC	numéro USC	numéro USC
Activité	Activité	Activité	Activité	Activité
Identification	Identification	Identification	Identification	Identification
Commentaire	Commentaire	Commentaire	Commentaire	Commentaire

Secteur

2

Code et Num UM

CHE_021

NOTICE UNITÉ MURALE

Pontivy_2015-197

EA

Logis Est

Espace

2B2

Identification UM

Cheminée

Fonction UM

Domestique

commentaire

Cheminée engagée dans le pignon M_17. Cette cheminée est différente de celle présente en salle 1. Sa morphologie est plus simple : absence de moulure sur le jambage, ébrasement simple, dalle foyère moins grande et sans ceinture en pierre de taille. De plus, elle est plus petite que celle en salle 1 ce qui est cohérent avec le fait que cette salle 2 est moins grande en superficie que la pièce centrale du logis. Il reste néanmoins difficile de la comparer avec la cheminée présente dans le pignon nord du logis et encore entièrement conservée aujourd'hui, du fait de son arasement presque total.

Relations stratigraphiques

Synchrone avec M_16.

Aménagement fonctionnel /structurelPrésence Oui Non

numéro USC	numéro USC	numéro USC	numéro USC	numéro USC
1036	1037			
Activité	Activité	Activité	Activité	Activité
Construction	Construction			
Identification	Identification	Identification	Identification	Identification
Dalle foyère	ébrasement			
Commentaire	Commentaire et contrecoeur	Commentaire	Commentaire	Commentaire

Secteur

Code et Num UM

2

M_022

EA Tour sud-est

Espace

B2

Identification UM

Mur de fondation

Fonction UM

commentaire

Mur de fondation de la tour d'angle sud-est mis au jour dans le sondage SD_XII sur 2.2 m de long. Sa largeur conservée ne dépasse pas le mètre et il est conservé sur une cinquantaine de cm. Seul le blocage est conservé sur la face externe de l'arrondi : il est réalisé en gros moellons de schiste non calibrés liés à l'argile jaune. Largeur totale estimée de la fondation : 3 m. Z sup. : 69.68 m NGF. Un chaînage éventuel avec le mur gouttereau du logis n'a pu être vérifié.

Relations stratigraphiques

Aménagement fonctionnel /structurel

Présence Oui Non

numéro USC	numéro USC	numéro USC	numéro USC	numéro USC
Activité	Activité	Activité	Activité	Activité
Identification	Identification	Identification	Identification	Identification
Commentaire	Commentaire	Commentaire	Commentaire	Commentaire

Fouille préventive Pontivy_2015-197 Château des Rohan											Inventaire des minutes graphiques			
IDENTIFICATION				VUE							DESCRIPTION	Auteur Relevé		
N° Minute	Secteur	Espace	US/USC	Coupe	N° de Cpe	Élévation	Plan	Profil	Orientation	Echelle		Auteur	Date	DAO
1	1	1	US1 à US5	X					N/S	1/20e	Coupe transversale des remblais de la courtine	A. Crowch	31/08/2016	
2	1	1	FOU_01 / FOU_02					X	W/E	1/20e	Profil des fours FOU_01 et FOU_02	K. Vincent	31/08/2016	
3	1	1	FOU_01 / FOU_02				X			1/20e	Plan des fours FOU_01 et FOU_02	A. Crowch / K. Vincent	01/09/2016	
4	1	1	US6 à US18	X					W/E	croquis	croquis suite au nettoyage de la coupe	A. Crowch	01/09/2016	
5	1	1	US6 à US18 + US22	X					W/E	1/20e	Coupe des niveaux d'installation des fours et des remblais sous-jacents	A. Crowch / K. Vincent	05/09/2016	
6	1	1	US19 + US23 à US28	X					N/S et W/E	1/20e	Coupe de FOU_02	A. Crowch / K. Vincent	05/09/2016	
7	1	1	US23 à US29				X			1/20e	Plan de FOU_02	A. Crowch	05/09/2016	
8	1	1	US25 à US28	X						croquis	Croquis du sondage, au sud-ouest, sous le dallage du FOU_02	K. Vincent	05/09/2016	
9	1	1	US29 à US32 + M_2 et M_3	X			X		W/E et N/S	1/20e	Coupe et plan du sondage SD1, coupes des arrachements des M_2 et M_3	E. Godet et B. Lefèvre	28/11/2016	
10	1	1	SD2 = US33 à US39	X					S/N	1/20e	Coupe transversale des remblais de la courtine	E. Godet et B. Lefèvre	29/11/2016	
11	1	1	M_2 et M_3	X					S/N	1/20e	Coupe des arrachements ouest des M_2 et M_3	E. Godet et B. Lefèvre	29/11/2016	
12	1	1	M_2 et M_3				X		E/W	1/20e	Plan des arases de M_2 et M_3, à l'est	E. Godet et B. Lefèvre	04/01/2017	
13	1	1	SD3	X					W/E et S/N	1/20e	Coupe longitudinale de la courtine sud	E. Godet	09/01/2017	
14	1	1	SD4	X					W/E	1/20e	Coupe des remblais de la courtine sud	B. Lefèvre	10/01/2017	
15	1	1	SD5	X					W/E	1/20e	Coupe centrale des remblais (suite)	K. Vincent et E. Godet	06/02/2017	
16	1	1	SD2 suite	X					W/E et S/N	1/20e	Coupe cumulée SD2	B. Lefèvre et S. Barbeau	21/02/2017	
17	1	1		X					W/E	1/20e	Coupe longitudinale des remblais de la courtine sud	E. Godet	21/02/2017	
18	1	1		X			X		W/E	croquis	Coupe longitudinale des remblais de la courtine sud	E. Godet	21/02/2017	
19	1	1	M_2	X					N/S	croquis	Coupe de M_2 et de sa semelle de fondation	E. Godet	21/02/2017	
20	1	1	M_2 et M_3				X		S/N	croquis	Croquis des arrachements de M_2 et M_3	E. Godet	28/02/2017	
21	1	1		X					W/E	1/20e	Log longitudinal avec substrat	E. Godet et B. Lefèvre	21/03/2017	
22	1	1	M_2 et M_3	X					S/N	croquis	Croquis	B. Lefèvre et S. Barbeau	14/03/2017	
23	1	1	M_2 et M_3	X					S/N	1/20e	Coupe du pied de l'arrachement du mur ext. de la courtine sud, à l'est	B. Lefèvre et Y. Dissez	18/04/2017	
24	2		US75 à US90	X	2,1				E/W	1/20e	Cumulée sud de la terrasse d'artillerie (3 feuilles)	E. Godet et M. Rubeaux	27/09/2018	
25	2	A	M_10, SD8, US189, 155, 195, 196, 213 à 218, ST_14	X	2,2				E/W	1/20e	Cumulée est-ouest (3 feuilles)	Y. Manthey et M. Rubeaux	02/10/2018	
26	2	A	M_7, M_9, US77, US137, M_13, US93, M_14, US138	X	2,3				S/N	1/20e	Cumulée est-ouest (4 feuilles)	Y. Manthey et M. Rubeaux	02/10/2018	
27	2		F_3, US81 à US106	X	2,4				N/S	1/20e	Coupe projetée	G. Daniel	04/10/2018	

28	2		Angle logis et tour Sud-est / US104 à US115	X	2,5				S/N	1/20e	Coupe des remblais sus-jacents à l'arase du mur du logis	E. Godet et G. Daniel	08/10/2018	
29	2	A	US75 à 77, US93, M_8 et M_9	X	2,6				W/E	1/20e	Coupe dans l'angle nord-est du secteur 2A	Y. Manthey et M. Rubeaux	08/10/2018	
30	2		US94, 95, 97, 109, 115, 118, 119, 221, 234 à 237, 83 à 85, 99, M_10, 101, 103	X	2,8				W/E	1/20e	Cumulée ouest-est (4 feuilles)	E. Godet et G. Daniel	15/10/2018	
31	2		F_05, US75, 128 à 132, 115, 94, 95	X	2,9				N/S	1/20e	Coupe proche de M_12	E. Godet et G. Daniel	15/10/2018	
32	2	A	M_9, TRF_07, US122 à 127	X	2,1				E/W	1/20e	Coupe plateforme d'artillerie avec TRF_07	M. Rubeaux	15/10/2018	
33											Annulée			
34	2	A	F_06	X			X		S/N	1/20e	Plan et coupe de FOU_06	G. Daniel	17/10/2018	
35	2	A	M_9, M_10, M_13, M_14, M_15, ST_08	X	2,12				W/E	1/20e	Coupe nord, partie est, du carré de fouille (3 feuilles)	Y. Manthey	17/10/2018	
36	2		US135, 136, 140, 142, M_10	X	2,15				E/W	1/20e	Coupe des US entre M_15 et M_10	M. Rubeaux	24/10/2018	
37	2	A	TRF_07, US122, 169, 155 à 158, 153, M_14, M_9, M_15	X	2,13				E/W	1/20e	Coupe entre M_9 et M_15	Y. Manthey	31/10/2018	
38	2	B1 et B2	M_12, M_16, M_19, US182 etc	X	2,14				S/N	1/20e	Coupe longitudinale depuis le FOU_10 jusqu'à la limite nord du sol effondré (2 feuilles)	M. Le Roch, E. Godet, K. Vincent	05/11/2018	
39	2	A	M_15		2,17	X			S/N	1/20e	Relevé pierre à pierre de la face ext. de M_15	G. Daniel	05/11/2018	
40	2	A	M_9 et M_14		2,19	X			N/S	1/20e	Relevé pierre à pierre de la face ext. de M_9 et M_14	Y. Manthey	05/11/2018	
41	2	A	M_15				X		N/S	1/20e	Relevé en plan de M_15	G. Daniel	05/11/2018	
42	2	B2	F_3, M_17 + US	X	2,16				E/W	1/20e	Coupe sud du chantier	K. Vincent	08/11/2018	
43	2	A	M_15 et US155 et 156		2,18	X			W/E	1/20e	Relevé de la face sud de M_15	G. Daniel	08/11/2018	
44	2	A	US139, 140, 173, M_10, LAT_09	X	2,2				W/E	1/20e	Cumulée entre M_10 et M_15	M. Le Roch et E. Godet	08/11/2018	
45	2	A	M_7, M_9, US77, US137, M_13, US93, M_14, US138		2,21	X			S/N	1/20e	Élévation pierre à pierre de la face est de M_7	K. Vincent		
46	2	B1	LAT_09, US174 à 176	X	2,22				S/N	1/10e	Coupe cumulée des latrines, bord de fosse	M. Rubeaux		
47	2	B1	LAT_09	X	2,23				S/N	1/10e	Coupe cumulée des latrines, au centre de la fosse	M. Rubeaux		
48	2	A	US178 à 180, 184 à 187, 156, 155, 204, 203, 196	X	2,24				W/E	1/20e	Coupe de la terrasse à l'ouest de M_15	Y. Manthey et G. Daniel		
49	2	B1	LAT_09				X		S/N	1/20e	Relevé en plan des ISO des latrines	M. Rubeaux		
50	2	B1		X	2.25 et 2.26				W/E et S/N	1/20e	Coupes du sondage devant cheminée	K. Vincent	21/11/2018	
51	2	B1	M_19, M_16, ST_11, M_10		2,27		X		E/W	1/20e	Plan du sondage devant la cheminée et plan de la cheminée	K. Vincent	21/11/2018	
52	2	A	SD10 = TRF_15	X					S/N et W/E	1/20e	Coupe de la TRF_15, dans le sondage 10	Y. Manthey	22/11/2018	
53	2	A	M_20				X			1/20e	Plan de M_20 et son environnement	Y. Manthey	22/11/2018	
54	2	A	M_10, SD8, US189, 155, 195, 196, 213 à 218, ST_14				X			1/20e	Plan de M_10 au sein du sondage 11	G. Daniel	22/11/2018	
55	2	A	SD11, M_10, US213 à 218, 156, 155	X					W/E et S/N	1/20e	Coupe de la TRF_15, dans le sondage 11	G. Daniel	22/11/2018	

56	2	B2	M_21				X		N/S	1/20e	Plan de la cheminée M_21	M. Le Roch	27/11/2018	
57	2	B2	FEN_11	X			X		W/E	1/20e	Coupe et plan de la fenêtre FEN_11	M. Le Roch	27/11/2018	
58	2	B1 et B2	ST_10, M_12, SD14, LAT_09	X	2.34, 2.36, 2.38		X	X	W/E et N/S	1/20e	Profil traversant de FOU_10, coupe du sondage 14, profil sup des latrines	M. Mélin	29/11/2018	
59	2	B2	M_16	X	2,35				E/W	1/20e	Coupe de la démolition située en arrière du négatif de M_16	K. Vincent	29/11/2018	
60	2	B2	M_12				X			1/20e	Plan de M_12	K. Vincent	29/11/2018	
61	2	B		X	2,37				S/N	1/50e	Coupe de la berme ouest de la fouille	E. Godet	30/11/2018	
62	2	B1	LAT_09				X			1/20e	plan des conduits de latrines et du mur gouttereau M_10	M. Mélin	30/11/2018	
63	2	B2	M_22	X	2,39		X			1/20e	Plan de M_22 et coupe du secteur 2B2 (2 feuilles)	Y. Manthey	30/11/2018	
64	2	A	M_13 et M_14				X			1/20e	Plan du couloir entre M_13 et M_14	Y. Manthey	03/12/2018	
65	2	B2	M_10 et M_21/17				X			1/20e	Plan de M_10 et de la cheminée sur pignon M_17	G. Daniel	04/12/2018	
66	2	B1	POR_23			X			E/O et N/S	1/20e	Elévation de la porte POR_23 dans le mur gouttereau M_10	E. Godet	06/12/2018	


4.

The image shows a screenshot of a software interface for an archaeological inventory. The form is titled 'enregistrement' and is divided into several sections:

- Registration Info:** Includes fields for 'Regist', 'zone', 'N° d'US', 'Type d'US', and 'Casse/Case Stud'.
- Structure archéologique concernée:** A section for recording the archaeological structure, with fields for 'ID' and 'Date'.
- INFORMATIONS GÉNÉRALES:** Contains 'Type' (with options like 'Tronçon', 'Fosse'), 'Nature' (with options like 'positive', 'artificielle', 'négative'), and 'Zone stratigraphique'.
- Plan en coupe:** A section for recording cross-sections, with fields for 'Largueur', 'Épaisseur', 'Zone', and 'Plan'.
- Informations Morphologiques:** A section for recording morphological details, including 'Cronon', 'Matériau de construction', and 'Composants/Cou'.

INVENTAIRES

» MOBILIER

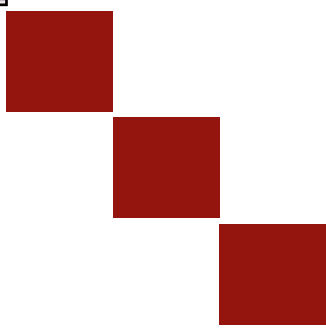

N° Inv	N° objet spé	N° US	Fait	Sc	Code Mat	ISO	Type Lot	Matériaux	Catégorie	Fonction	Interprétation	NR	Etat Objet	NMI	Poids (g)	L. c (mm)	L. (mm)	diam. (mm)	ht/ép. (mm)	Description	type de clou	proposition de datation typo-chronologique	Commentaire	Radiographié
001	001.1	199		2	COM	99	Objet Unique	Composite	ABC + tissu	Domestique	Indéterminé	2	Fragmentaire	1	2,11	c. 38	2			fine tige bifide en alliage cuivreux (?) avec des restes organiques en partie cuprifère, certaines tiges étant restées collées à ce matériaux (cuir?)			Boîte 2/3	Non
001	001.2	199		2	COM	99	Objet Unique	Composite	ABC + tissu	Domestique	réceptif ?	36	Fragmentaire		153				0,9	tôle légèrement convexe d'un élément de type contenant, non restituable.			Plusieurs fragments de réceptif en alliage cuivreux, avec des fragments de tissus collés dessus. Boîte 1/3	Non
001	001.3	199		2	COM	99	Objet Unique	Composite	ABC + tissu	Domestique	réceptif ?	15	Fragmentaire	1	190,8			à l'ouverture 190	0,9	réceptif caréné dont le fond non restituable est probablement convexe. Le diamètre à l'ouverture est inférieur au diamètre de la zone carénée. La lèvre est formé par un ourlet externe.			Plusieurs fragments de réceptif en alliage cuivreux, avec des fragments de tissus collés dessus. Boîte 3/3	Non
001		176	LAT_09	2B-1	MET	171	Objet Unique	Métal	Fer	Indéterminé	Indéterminé	1	Fragmentaire	1	36	c. 85	16			tige en forme de douille rivetée terminée par un aplat.			1 fragment de barre-plate peu-large. A radiographier	Oui
001		10		2B-2	LIT	259	Objet Unique	Lithique	Lithique	Parure	Perle	1	Complet	1	0,87			9	8	perle facetté de forme sphérique, en pierre blanche (aspect cristallin au niveau d'une cassure, près de la perforation).			analyse spectro fluo X portablequartz lateux	
001		182		2B-1	TAB		Objet Unique	Composite	Fer + os animal	Domestique	Couteau	2	Quasi complet	1	9,53	c. 74	19,5		6	placage en os d'un manche de couteau : os long scié dans la longueur, avec une section semi-hémisphérique, perforé par trois rivets en fer. On note l'absence de décor. L'extrémité proximale est élargie de manière asymétrique pour former un corbin.			Manche de couteau en os animal formé de deux plaques, chacune comportant une série de 3 clous en fer pour la fixation de la lame.	Non
002		92		2	TAB	4	Objet Unique	Composite	Fer + os animal	Domestique	Couteau	1	Lacunaire	1	11,6	c. 92	20		6	placage en os d'un manche de couteau : os long scié dans la longueur, avec une section semi-hémisphérique, perforé par trois rivets en fer. Le décor est incisé : 2 lignes verticales, 3 groupes de quatre diagonales, qui se succèdent pour former des chevrons. L'extrémité proximale est élargie de manière asymétrique pour former un corbin.			Plaque en os d'animal formant manche de couteau. Présence de 3 petits clous pour la fixation de la lame. Il est ciselé de 4 fines lignes géométriques.	Non
002		168		2B-1	MET	91	Objet Unique	Métal	Fer	Ameublement/domestique/huissierie	Poignée	1	Complet	1	188,5	184		15	37	tige massive de section circulaire avec des extrémités coudées et aplaties, auxquelles sont fixées des prisms à double fêches, sont les extrémités sont recourbées. L'épaisseur supposée du support est donc de 14 mm environ.				Oui
002		192		2B-2	COM	98	Objet Unique	Métal	ABC + étain ou argent ?	Toilette	Miroir	1	Fragmentaire	1	4,28	c. 34	c. 24		2,5	plaque en cuivre avec de chaque côté une couverture étamée ou argentée.			1 fragment de miroir	Non
003		141		2	MET	78	Objet Unique	Métal	Fer	Ameublement/domestique/huissierie	Serrure	1	Complet	1	408,96	120	105		18	boîtier rectangulaire avec un marli dans lequel est intégré le mécanisme. Le bois ferraginé est visible côté intérieur. Le boîtier est fixé grâce aux perforations présentes à chaque angle. L'entrée est visible mais non précise, on observe les picotées qui fixe le péne, le ressort et le rouet au dessus de l'entrée. L'auberonnière est perceptible.			Serrure	Oui
003		120		2B-2	TAB	263	Objet Unique	Composite	Fer + os animal	Domestique	Couteau	1	Fragmentaire	1	40,7	c. 88	Lame 27		13	Deux placages en os fixés grâce à deux rivets en fer sur une semelle de couteau. La lame est fragmentaire. Les placages sont symétriques, avec un décor groupé de 9 ocelles sur chaque face, dans un registre proximal, fermé par deux lignes parallèles, gravées. L'extrémité proximale est élargie, de manière symétrique.			Fragment de couteau, dont la soie et le départ de lame sont conservés. La soie plate est plaquée de part et d'autre de plaquettes en os finement décorées de lignes droites et d'ocelles. MET -039 sur planche RX	Oui
004		141		2	MET	76 E.7	Objet Unique	Métal	Fer	Harnachement	Boucle	1	Complet	1	46,7	40	41			boucle en « D » tapue avec ardillon présent. Sections circulaires.				Oui
005		141		2	MET	76 C	Lot	Métal	Fer	Construction	Clou	31	Fragmentaire	10	150					clous corodés.	A4		Penture? + 1 sac de clous associés au mobilier isolé devant la porte (ISO 76)	Non
006		141		2	MET	76 E.2	Objet Unique	Métal	Fer	Harnachement	Boucle	5	Fragmentaire	1	non pesé	39	49			boucle en « D » avec ardillon fragmenté.				Oui
007		141		2	MET	76 A	Objet Unique	Métal	Fer	Construction	Clou	1	Fragmentaire	1	9	c. 39				clou à tête circulaire.	A4		1 clou	Oui
008		141		2	MET	76 E.1	Objet Unique	Métal	Fer	Harnachement	Boucle	1	Complet	1	35	32	42			boucle rectangulaire avec ardillon.			1 boucle en 8	Oui
009		141		2	MET	82	Objet Unique	Métal	Fer	Équitation	éperon	3	Fragmentaire	1	non pesé	c. 118	92			éperon incomplet avec deux branches de section aplatie et une attache en forme de double ocellé. La pointe est probablement le support d'une molette, absente.			Fragments d'étrier	Oui
010		141		2	MET	79	Objet Unique	Métal	Alliage cuivreux	Accessoire vestimentaire	Annelet	1	Complet	1	0,48		11	2		annelet de section circulaire, monolithé.			1 petit anneau	Non
011		141		2	MET	76 H	Objet Unique	Métal	Fer	Indéterminé	Indéterminé	3	Fragmentaire	1	125,6	c. 84				bande incurvée de section méplate.				Oui
012		141		2	MET	76 E.4	Objet Unique	Métal	Fer	Harnachement	boucle	1	Complet	1	53,3	46	55			boucle en « D » avec ardillon effilé.				Oui
013		141		2	MET	76 I.3	Lot	Métal	Fer	Indéterminé	Indéterminé	5	Fragmentaire	1	186	c. 67				tiges corodées.				Oui
014		141		2	MET	76 E.8	Objet Unique	Métal	Fer	Harnachement	Boucle	1	Complet	1	27	25	35			boucle rectangulaire avec ardillon.			Boucle ou anneau?	Oui
015		141		2	MET	76 E.3	Objet Unique	Métal	Fer	Harnachement	Boucle	1	Complet	1	50	40	51			boucle en « D » avec ardillon effilé.			Boucle ou anneau ?	Oui

N° Inv	N° objet spé	N° US	Fait	Sc	Code Mat	ISO	Type Lot	Matériaux	Catégorie	Fonction	Interprétation	NR	Etat Objet	NMI	Poids (g)	L. c (mm)	l. (mm)	diam. (mm)	ht/ép. (mm)	Description	type de clou	proposition de datation typochronologique	Commentaire	Radiographié
016		141		2	MET	76 E.5	Objet Unique	Métal	Fer	Harnachement	Boucle	1	Complet	1	57	33	43			boucle rectangulaire étamée, dont les traverses sont légèrement éentrées. L'ardillon est présent.			Boucle ou anneau?	Oui
017		141		2	MET	76 E.6	Objet Unique	Métal	Fer	Harnachement	Boucle	1	Complet	1	55	33	37			boucle en « D » avec ardillon effilé.			Boucle ou anneau?	Oui
018	018.1	111		2B-2	MET		Lot	Métal	Fer	Construction	Clou	5	Fragmentaire	3	27					tiges corrodées.				Oui
018	018.2	111		2B-2	MET		Lot	Métal	Fer	Indéterminé	Indéterminé	2	Fragmentaire	2	131,5	e. 108				tiges massives, dont une est coudée, sur lesquelles sont aménagées des perforations.				Oui
019	019.1	128		2	MET		Lot	Métal	Fer	Indéterminé	Clou	16	Fragmentaire	4	72					clous corrodés.	A4-A5			Oui
019	019.2	128		2	MET		Objet Unique	Métal	Fer	Accessoire vestimentaire	Boucle	3	Fragmentaire	1	5,8	e. 30	33			cadre d'une boucle à double fenêtre, de section circulaire.				Oui
019	019.3	128		2	MET		Objet Unique	Métal	Fer	Harnachement	Boucle	2	Fragmentaire	1	15,2	38	e. 33			cadre sub-carré d'une boucle avec ardillon.				Oui
019	019.4	128		2	MET		Lot	Métal	Fer	Indéterminé	Indéterminé	6	Fragmentaire	3	295					lot de plaques corrodées parfois perforées.				Oui
020		75		2	MET	6	Lot	Métal	Fer	Indéterminé	Indéterminé	3	Fragmentaire	1	143	78	37			deux plaques identiques sans doute fonctionnant ensemble : deux plaques rectangulaires avec d'un côté deux perforations et de l'autre, une seule, centrée.				Oui
021		77		2	MET		Lot	Métal	Fer	Indéterminé	Indéterminé	8	Fragmentaire	2	230	e. 87				bandes métalliques perforées aux angles et au centre.				Oui
022		227	SQ_12	2B-1	MET	254	Lot	Métal	Fer	Harnachement	Boucle	2	Fragmentaire	1	131	48				cadre rectangulaire probablement étamé, avec soi un ardillon soit une traverse centrale : l'objet est très corrodé.				Oui
023		76		2	MET		Objet Unique	Métal	Fer	Construction	Gond	1	Fragmentaire	1	150	e. 74				fiche ou corps massif de section carrée avec une tête cylindrique coudée.				Oui
024		94		2	MET	30	Objet Unique	Métal	Fer	Indéterminé	Indéterminé	1	Fragmentaire	1	89,3	e. 139				tige effilée de section rectangulaire pliée.				Oui
025		94		2	MET	29	Objet Unique	Métal	Fer	Ameublement/ domestique/huissierie	Ferrure	1	Fragmentaire	1	93,3	e. 76	44			plaque rectangulaire avec une perforation centrée circulaire et une encoche terminale : charnière ?				Oui
026		115		2B-2	MET		Lot	Métal	Fer	Polyvalent	Chaîne	2	Fragmentaire	1	76	e. 70				maillon ovale cintré avec départ d'un pignon à double fiche.				Oui
027		94		2	MET	62	Objet Unique	Métal	Fer	Construction	Clou	4	Fragmentaire	4	112	e. 105				tiges de section méplate et fragments de clous.				Oui
028		188		2A	MET		Lot	Métal	Fer	Construction	Clou	14	Fragmentaire	3	126					tiges corrodées.			Lot de clous	Non
029		154		2A	MET		Lot	Métal	Fer	Indéterminé	Indéterminé	4	Fragmentaire	1	30,6					tige corrodée.				Non
030		94		2	MET	22	Objet Unique	Métal	Fer	Indéterminé	Indéterminé	1	Fragmentaire	1	229	143				tige massive de section carrée (?) avec une tête en tronc de pyramide, massive également.				Oui
031		94			MET	36	Objet Unique	Métal	Fer	Indéterminé	Indéterminé	2	Fragmentaire	1	non pesé	e. 94				tige corrodée collée par corrosion à une pierre. La radiographie montre un anneau dans lequel est insérée une tige, probablement un pignon : démont de serrurerie ?				Oui
032		176	LAT_09	2B-1	MET	155	Objet Unique	Métal	Fer	Production/artisanat	Pic	1	Complet	1	1646	224	35	45		pic massif à œil central dans lequel dépassent des cales. La seconde partie du pic présente une fente formant une section bifide.				Oui
033		135		2	MET		Objet Unique	Métal	Fer ; plomb	Construction	Gond	1	Complet	1	1568	155	95	35		ancre massive en fer avec œil rectangulaire. UN côté est circulaire (avec œil) et l'autre en forme d'ancres. Une moitié de la surface face est recouverte de plomb côté ancre, pour sceller l'ancrage de l'objet et assurer son maintien (meule ou maçonnerie?).				Oui
034	034.1	182		2B-1	MET	218	Objet Unique	Métal	Fer	Harnachement	Boucle	2	Complet	1	29,3	38	34			cadre sub-carré, avec des sections carrées. L'ardillon est détaché.			Boucles de harnais et clou	Oui
034	034.2	182		2B-1	MET	218	Objet Unique	Métal	Fer	Harnachement	Boucle	1	Quasi complet	1	36,4	37	38			boucle en « D » très corrodée, avec ardillon. Étamage probable.			Boucles de harnais et clou	Oui
035		77		2	MET		Objet Unique	Métal	Fer	Ameublement/ domestique/huissierie	Ferrure	1	Fragmentaire	2	34,34	e. 93	23			bande lancée avec possible perforation sur laquelle une épingle à tête enroulée est collée par la corrosion : possible ferrure.				Oui
036		182		2B-1	MET		Lot	Métal	Fer	Construction	Clou	2	Fragmentaire	1	3,5	e. 30				deux tiges corrodées.				Oui
037		141		2	MET	76 B	Objet Unique	Métal	Fer	Indéterminé	Indéterminé	3	Fragmentaire	1	non pesé	170	90			tige coudée massive très corrodée.				Oui
038		94		2	MET	73	Objet Unique	Métal	Fer	Harnachement	mordant	1	Fragmentaire	1	59,6	e. 76	21			bande métallique épaisse ou double avec une extrémité arrondie perforée, dans laquelle on percevait une tige de clou.				Oui
039		94		2	MET	34A	Objet Unique	Métal	Fer	Production/artisanat	Indéterminé	3	Fragmentaire	1	1,1	26	2			tige fine en fer de section circulaire.			Fragments de fil	Non
040	040.1	120		2B-2	MET		Objet Unique	Métal	Fer	Armement	Bouterolle	1	Fragmentaire	1	8,3	e. 31,4				étui fragmentaire en fer, dont l'extrémité distale est complétée d'un bouton (visible en RX). Étamage probable.			Bouterolle ?	Oui
040	040.2	120		2B-2	MET		Lot	Métal	Fer	Indéterminé	Indéterminé	2	Fragmentaire	2	93,6	e. 94				tige corrodée et bande métallique de section rectangulaire.				Oui
040	040.3	120		2B-2	MET		Lot	Métal	Fer	Construction	Clous	8	Fragmentaire	4	41,3	44	11			Lot de clous à tige effilées dont 4 à tête plate.	A4			Oui
041		120		2B-2	MET		Lot	Métal	Plomb	Indéterminé	Indéterminé	2	Fragmentaire	1	13,24	e. 24	14			coulée régulière.				Non
042		77		2	MET	5	Objet Unique	Métal	Fer	Ameublement/ domestique/huissierie	Ferrure	6	Fragmentaire	1	77	e. 66	27			bande métallique dont une est perforée.				Oui
043	043.1	128		2	MET		Lot	Métal	Fer	Construction	Clou	2	Fragmentaire	2	5					clous à tête en « huit »	8		Divers dont clous	Oui
043	043.2	128		2	MET		Lot	Métal	Fer	Indéterminé	Indéterminé	3	Fragmentaire	2	63,8	e. 53	30			plaques corrodées.			Divers dont clous	Oui
043	043.3	128		2	MET		Lot	Métal	Fer	Équitation	Fer à cheval	1	Fragmentaire	1	48,6	60	30			éponge de fer avec léger crampon et cassure au niveau de la première estampure.			Divers dont clous	Oui

N° Inv	N° objet spc	N° US	Fait	Sc	Code Mat	ISO	Type Lot	Matériaux	Catégorie	Fonction	Interprétation	NR	Etat Objet	NMI	Poids (g)	L. c (mm)	L (mm)	diam. (mm)	ht/ép. (mm)	Description	type de clou	proposition de datation typochronologique	Commentaire	Radiographié	
043		128		2	SCO		Lot	Métal	Fer	Production/artisanat	scorie	1	Fragmentaire	1	987					scorie lourde de type loupe.			Divers dont clous	Oui	
044	044.1	240	M_10	2B-1	MET		Lot	Métal	Fer	Construction	Clou	6	Fragmentaire	4	25					clous corrodés.	A4-A5		Divers dont clous	Oui	
044	044.2	240	M_10	2B-1	MET		Lot	Métal	Fer	Armement	plate d'armure ?	1	Fragmentaire	1	18,7	40	33			plaque rectangulaire perforée au centre avec encoche sur chaque côté.			Divers dont clous	Oui	
045		194	FOU_10	2B-2	MET		Objet Unique	Métal	Fer	Indéterminé	Indéterminé	1	Fragmentaire	1	3,3					tige corrodée.				Oui	
045		194	FOU_10	2B-2	SCO		Objet Unique	Métal	Fer	Indéterminé	Indéterminé	2	Fragmentaire	2										Oui	
046		176	LAT_09	2B-1	MET	148	Objet Unique	Métal	Fer	Indéterminé	Indéterminé	1	Fragmentaire	1	53,3	c.100					tige corrodée.				Oui
047	047.1	94		2	MET		Lot	Métal	Fer	Équitation	clou de ferrage	2	Fragmentaire	2	8,5	c.40	10			clou à tige de section méplate dont une recourbée à l'extrémité distale, la tête rectangulaire, plate (usée).			Divers, dont nombreux clous de toutes tailles 161 dont 37 à radiographier	Oui	
047	047.2	94		2	MET		Lot	Métal	Fer	Construction	clou	2	Fragmentaire	2	30,3	41		24		clou à tête circulaire semi-hémisphérique et tige de section carrée.	C4		Divers, dont nombreux clous de toutes tailles 161 dont 37 à radiographier	Oui	
047	047.3	94		2	MET		Lot	Métal	Fer	Indéterminé	Indéterminé	9	Fragmentaire	9	102					lot de plaques corrodées parfois perforées.			Divers, dont nombreux clous de toutes tailles 161 dont 37 à radiographier	Oui	
047	047.4	94		2	MET		Lot	Métal	Fer	Construction	clou	149	Fragmentaire	19	582					lot de clous à tête circulaire, très corrodés.	A3-A4		Divers, dont nombreux clous de toutes tailles 161 dont 37 à radiographier	Oui	
047	047.5	94		2	MET		Objet Unique	Métal	Fer	Ameublement/domestique/huissierie	Ferrure	1	Fragmentaire	2	140	c.131	c.66			bande métallique triangulaire très corrodée avec épingle à tête enroulée attachée par la corrosion.			Divers, dont nombreux clous de toutes tailles 161 dont 37 à radiographier	Oui	
047	047.6	94		2	MET		Objet Unique	Métal	Fer	Indéterminé	agrafe	1	Complet	1	14,4	66	14			tige pliée de manière à former une agrafe fermée, de section circulaire.			Divers, dont nombreux clous de toutes tailles 161 dont 37 à radiographier	Oui	
047	047.7	94		2	MET		Objet Unique	Métal	Fer	Armement	écouvillon	1	Fragmentaire	1	54,6	77		20		tige de section carrée terminée par un enroulement formant une spirale.			Divers, dont nombreux clous de toutes tailles 161 dont 37 à radiographier	Oui	
047	047.8	94		2	MET		Objet Unique	Métal	Fer	Construction	Piton	1	Fragmentaire	1	15,1	c.55	20			tige avec aplat terminal perforé.			Divers, dont nombreux clous de toutes tailles 161 dont 37 à radiographier	Oui	
047	047.9	94		2	MET		Objet Unique	Métal	Fer	Fourniment	Boucle	1	Complet	1	6,81	24	23			boucle rectangulaire à double entrée et bouclette de suspension soudée au centre de la longueur.			Divers, dont nombreux clous de toutes tailles 161 dont 37 à radiographier	Oui	
047	047.10	94		2	MET		Objet Unique	Métal	Fer	Hamachement	Boucle	1	Fragmentaire	1	10,9	30	23			cadre de boucle rectangulaire, probablement étamé.			Divers, dont nombreux clous de toutes tailles 161 dont 37 à radiographier	Oui	
047	047.11	94		2	MET		Objet Unique	Métal	Fer	Construction	Piton	1	Fragmentaire	1	22,8	c.44	15	24		piton avec anneau ouvert et tige complétée d'une contre-plaque.			Divers, dont nombreux clous de toutes tailles 161 dont 37 à radiographier	Oui	
047	047.12	94		2	MET		Objet Unique	Métal	Fer	Fourniment	suspension de ceinture	1	Complet	1	20,8	50	23			crochet prolongeant une plaque coniforme avec deux rivets.			Divers, dont nombreux clous de toutes tailles 161 dont 37 à radiographier	Oui	
047	047.13	94		2	MET		Objet Unique	Métal	Fer	Fourniment	ferrule	1	Fragmentaire	1	48	62	17			pointe pyramidale allongée, massive, de section carrée.			Divers, dont nombreux clous de toutes tailles 161 dont 37 à radiographier	Oui	
047	047.14	94		2	MET		Objet Unique	Métal	Fer	Domestique	Couteau	1	Fragmentaire	1	19,9	c.58	20	17		fragment de lame avec soie courte perforée, fixée dans un manche via une visole.			Divers, dont nombreux clous de toutes tailles 161 dont 37 à radiographier	Oui	
048		77		2	MET	10	Objet Unique	Métal	Fer	Ameublement/domestique/huissierie	Clé	2	Complet	1	61	84				Anneau sub-triangulaire avec une perforation circulaire. Tige pleine, de section circulaire, débordante. Panneton avec rouet.			Cléf	Oui	
049		176	LAT_09	2B-1	MET	178	Objet Unique	Métal	Fer	Indéterminé	Indéterminé	1	Fragmentaire	1	60,5	120	41		60	Bande métallique de section rectangulaire, arrondie sur une extrémité. Possible perforations au centre de l'objet et à l'extrémité cassée.				Oui	
050		168		2B-1	MET	92	Objet Unique	Métal	Fer	Ameublement/domestique/huissierie	Penture	5	Fragmentaire	1	267,7	c.325	37		5	Plaque métallique de section rectangulaire, avec trois perforations visibles en radiographie. Un fragment présente une extrémité décorée avec une accolade au centre et deux encoches.			Penture	Oui	
051		77		2A	MET		Objet Unique	Métal	Fer	Indéterminé	Indéterminé	1	Fragmentaire	1	19,1	c.42	23		4	Bande métallique rectangulaire, de section rectangulaire avec une épaisseur plus importante sur une extrémité.			T 102 _ erreur d'attribution de numéro sur planche radio	Oui	
052		77		2A	MET		Objet Unique	Métal	Fer	Indéterminé	Indéterminé	2	Fragmentaire	1	21,8	c.65	25		5	Bande métallique rectangulaire, de section rectangulaire.			T 103	Oui	
053		77		2	MET		Objet Unique	Métal	Fer	Armement	lance	1	Fragmentaire	1	156,9	c.180	c.46		5	Pointe d'une possible lame avec arête longitudinale. Les tranchants sont peu lisibles.			Extrémité de lame	Oui	
054		168		2B-1	MET	90	Objet Unique	Métal	Fer	Équitation	étrier	1	Complet	1	355,3	146	51		121	Étrier corrodé. Les branches, en forme d'arc ou de croc, sont assez larges au niveau du plancher (48 mm) et se réduisent vers le haut de l'étrier (28 mm) où un essaut rectangulaire abrite une encoche rectangulaire excrochée par laquelle devait passer l'étrivière. Les branches de l'étrier débordent du plancher. Ce dernier est de forme rectangulaire.			étrier	Oui	
055		94		2	MET	89	Objet Unique	Métal	Fer	Ameublement/domestique/huissierie	Verrou : clenche	3	Complet	1	118,5	127	25		50	Mobilier en partie distinct d'après radio : une tige métallique évasée sur l'un de ses côtés et se terminant en pointe ; un piton à deux fiches.			Élément de fermeture de coffre?	Oui	
056	056.1	95		2	MET		Lot	Métal	Fer	Indéterminé	Indéterminé	10	Fragmentaire	1	121,8	70	40			Plaque métallique corrodée en plusieurs morceaux, à priori rectangulaire.				Oui	
056	056.2	95		2	MET		Lot	Métal	Fer	Indéterminé	Clous	7	Fragmentaire	5	34,4	c.56		13		Lot de clous à têtes circulaires plates et tiges effilées.				Oui	
057		0			MET		Objet Unique	Métal	Fer	Indéterminé	Indéterminé	1	Complet	1	175,4	195		16		Tige massive de section circulaire, soudée à une extrémité. Présence de perforations aménagées dans la tige formant un débordement.				Oui	

N° Inv	N° objet spé	N° US	Fait	Sc	Code Mat	ISO	Type Lot	Matériaux	Catégorie	Fonction	Interprétation	NR	Etat Objet	NMI	Poids (g)	L. c (mm)	L. (mm)	diam. (mm)	ht/ép. (mm)	Description	type de clou	proposition de datation typochronologique	Commentaire	Radiographié
058		141		2	MET	77	Objet Unique	Métal	Fer	Polyvalent	Chaîne	3	Fragmentaire	1	297,8	c. 121				Chaîne très corrodée constituée de maillon de forme visiblement différentes : au centre un maillon en forme de moustache, puis de chaque côté des maillons en S. Section des maillons sub-rectangulaire. Un maillon détaché. Epaisseur des maillons jusqu'à 10 mm.				Oui
059		94		2	MET	61	Objet Unique	Métal	Fer	Ameublement /domestique/huissierie	Morillon à auberon	1	Fragmentaire	1	58,6	c. 97	22		3	Bande métallique rectangulaire, de section rectangulaire, avec une possible perforation sub-ovale vers l'une de ses extrémités. L'objet semble étamé au vue de la radiographie. L'extrémité distale présente un départ probable d'auberon.				Oui
060		176	LAT_09	2B-1	MET	166	Objet Unique	Métal	Fer	Ameublement /domestique/huissierie	Clé	1	Fragmentaire	1	78,1	76				Clefs avec un anneau réformé, un canon non débordant et creux. Le panneton est rectangulaire avec un roset de chaque côté et une boutonelle.				Oui
061		176	LAT_09	2B-1	MET	118	Objet Unique	Métal	Fer	Ameublement /domestique/huissierie	Ferrure	3	Fragmentaire	1	42	130	32		2	Plaque métallique rectangulaire de section rectangulaire, avec une encoche rectangulaire à une extrémité.				Oui
062		227	SQ_12	2B-1	MET	255	Objet Unique	Métal	Fer	Indéterminé	Anneau	1	Complet	1	206			65		anneau ovale massif, de section circulaire ? Très corrodé.				Oui
063		227	SQ_13	2B-1	MET	258	Objet Unique	Métal	Fer	Équitation	Fer à cheval	1	Complet	1	699	134				fer très couvert et très corrodé avec de probables crampons au niveau de l'éponge et sept estampures alignées, rectangulaires, dont une sur la mamelle.				Oui
064		94		2	MET	87	Objet Unique	Métal	Fer	Équitation	Fer à cheval	1	Fragmentaire	1	149	110	Couverture 35			branche de fer avec trois estampures rectangulaires courtes, un très léger crampon et des rives non-ondulées.				Oui
065		227	SQ_12	2B-1	MET	252	Objet Unique	Métal	Fer	Équitation	Fer à cheval	1	Complet	1	445	130	Couverture 37			fer complet très couvert avec rives non ondulées et léger crampon au niveau d'une éponge, trois estampures sub-carrées par branche avec tiges encore fichées de section carrée.				Oui
066		227	SQ_13	2B-1	MET	253	Objet Unique	Métal	Fer	Équitation	Fer à cheval	1	Complet	1	736,5	139				fer très couvert et très corrodé trois estampures estampures par branche, rectangulaire. La rive externe a un contour lincolé.				Oui
067		168		2	MET	85	Objet Unique	Métal	Fer	Équitation	Fer à cheval	1	Complet	1	526	140	Couverture 45			fer complet très couvert avec 8 estampures sub-carrées disposées près de la rive externe, alignées, même sur la mamelle. Les éponges sont nues. La rive interne est asymétrique et présente une accolade.				Oui
068		227	SQ_12	2B-1	MET	257	Objet Unique	Métal	Fer	Équitation	Fer à cheval	1	Complet	1	645,5	115				fer complet mais déformé aux estampures rectangulaires et tiges de clou de section micplate. Fer très corrodé, peu lisible.				Oui
069		141		2	MET	76 F	Objet Unique	Métal	Fer	Équitation	Selle	11	Fragmentaire	1	non pesé	c. 370	90			bande métallique large sur laquelle est conservé sur la face interne du bois ferruginisé. L'extrémité de la bande A est rivetée grâce à quatre clous, la bande est incurvée à cet endroit, on observe deux possibles boucles en D. La bande B conserve une chape perforée et une seconde avec une boucle à cadre rectangulaire, avant l'extrémité arrondie. Un prélèvement effectué entre les deux bandes fait état de bois ferruginisé. Une plaquette de cuir trapézoïdale est rivetée grâce à quatre clous de tapisserie. Deux autres clous de tapisserie sont identifiés dans cet amas. Il pourrait s'agir d'un renfort latéral avant ou arrière (profil triangulaire) de l'arçon.			Un long élément plat très fragile associé à l'iso 76 C	Oui
070		141		2	MET	76 G	Objet Unique	Métal	Fer	Équitation	Étrier	1	Complet	1	non pesé	194	146		85	étrier très corrodé, attaché à deux blocs minéraux, en forme d'arceau, assez large (50 mm), qui déborde de chaque côté de la plaque où doit reposer le pied. Cette plaque est une grille pseudo-ovale, ajourée, avec une barre longitudinale. L'attache est installée dans un boîtier de l'arceau supérieur et devait être composée de deux tiges parallèles laissant un pertuis central afin d'installer la sangle de suspension (étrivière).			Étrier collé sur un énorme caillou !!	Oui

N° Inv	N° objet spé	N° US	Fait	Sc	Code Mat	ISO	Type Lot	Matériaux	Catégorie	Fonction	Interprétation	NR	Etat Objet	NMI	Poids (g)	L. c (mm)	l. (mm)	diam. (mm)	ht/ép. (mm)	Description	type de clou	proposition de datation typo-chronologique	Commentaire	Radiographié	
071		175	LAT_09	2B-1	MET	94	Objet Unique	Métal	Alliage cuivreux	Domestique	Couvercle de bassin	1	Fragmentaire	1	non pesé				Restitué 240	tôle en alliage cuivreux, initialement circulaire, décorée de petits points (diam. 3 mm) estampés sur le pourtour, puis un cercle composé de cercles estampés (diam. 8 mm) en alternance avec des pertuis en forme de « S ». Puis vient un troisième cercle composé de petits points estampés, précédents un décor de pertuis en forme de « I ». Un cercle de petits points estampés est aménagés avant la rosace centrale trilobée. Présence d'une tige en fer (section carrée) dans le tiers extérieur et d'une autre tige en fer, enroulée sur un bord (section circulaire). L'objet est déformé et endommagé : on observe une série de perforations aléatoires et un arrachement sur un bord plié. Les contours sont arrachés (lacunes) ou plus ou moins repliés.			Élément plat en alliage cuivreux de forme discoïde, finement décoré d'une monade ou triqueta celté en partie centrale et de fines incisions tout autour en forme de S ou de I. Pourrait correspondre à un couvercle (de bassin?)		Non
072		95		2	MET		Lot	Métal	Fer	Construction	Clou	2	Fragmentaire	2	16					clou à tête circulaire et fragment de tôle en fer.			1 clou et 1 fragment de plaque	Non	
073		189		2A	MET		Lot	Métal	Fer	Construction	Clou	4	Fragmentaire	1	16					clou à tête circulaire.			4 fragments de clous	Non	
074		176	LAT_09	2B-1	MET		Lot	Métal	Fer	Construction	Clou	2	Complet	2	7	35				clou à tête circulaire.	A4		2 clous provenant du carré de fouille CDI	Non	
075		0		2	MET		Objet Unique	Métal	Fer	Construction	Clou	2	Complet	1	6					clou indéterminé et tige ferrugineuse.			1 clou	Non	
076		172		2B-2	MET		Objet Unique	Métal	Fer	Construction	Clou	1	Fragmentaire	1	7					clou à tête circulaire.			1 clou	Non	
077		77		2A	MET		Objet Unique	Métal	Fer	Armement	Bouterolle	6	Fragmentaire	1	13,4	c. 68	c. 21		c. 2	Étui fragmentaire en fer, dont l'extrémité distale est complétée d'un bouton (visible en RX). L'un des autres fragments se positionne à la suite de la courbure, sur le fragment principal, venant ainsi former la cavité de la bouterolle.			Point topo T112	Oui	
078		199		2B-1	MET	250	Lot	Métal	Fer	Construction	Clou	3	Fragmentaire	2	40					clou à tête circulaire.			Clous	Non	
079		77		2A	MET		Objet Unique	Métal	Fer	Construction	Clou	1	Complet	1	7					tige corrodée.			1 clou	Non	
080		224			MET		Lot	Métal	Fer	Construction	Clou	85	Fragmentaire	6	207					clous corrodés.			Lot de fragments de clous	Non	
081		176	LAT_09	2B-1	MET	159	Lot	Métal	Fer	Construction	Clou	7	Fragmentaire	2	25					clous corrodés.				Non	
082		176	LAT_09	2B-1	MET	169	Lot	Métal	Fer	Construction	Clou	2	Fragmentaire	1	10					tige corrodée.			2 clous	Non	
083		196		2A	MET		Lot	Métal	Fer	Construction	Clou	144	Fragmentaire	20	513					lot de clous à tête circulaire, très corrodés.				Non	
083	083.1	196		2A	MET		Lot	Métal	Fer	Construction	Clou	133	Fragmentaire	11	95					lot de clous à tête en huit très corrodés, mais de dimensions équivalentes, fiches de section méplate.	8			Non	
084	083.2	224		2B-2	MET	262	Lot	Métal	Fer	Indéterminé	Clou	123	Fragmentaire	42	714					lot de clous à tête circulaire, très corrodés.				Oui	
085		76		2A	MET	15	Objet Unique	Métal	Fer	Indéterminé	Indéterminé	3	Fragmentaire	1	254	c. 93	c. 95		5	plaque avec découpe en arc de cercle, de section légèrement incurvée.			Fragments de couleuvre?	Non	
086		139		2	MET		Objet Unique	Métal	Fer	Construction	Clou	1	Complet	1	19					tige corrodée.				Non	
087		201		2B-1	MET		Objet Unique	Métal	Fer	Indéterminé	Indéterminé	2	Fragmentaire	1	6	c. 23	10			bande méplate avec boursouffure de corrosion.				Non	
088		94		2	MET	56	Objet Unique	Métal	Fer	Construction	Clou	1	Fragmentaire	1	25	c. 75				clou à tête circulaire.	A1			Non	
089		174	LAT_09	2B-1	MET		Lot	Métal	Fer	Construction	Clou	17	Fragmentaire	3	83					clous corrodés.				Non	
090	090.1	140		2A	MET		Lot	Métal	Fer	Construction	Clou	106	Fragmentaire	18	219					clous corrodés.	A4-A5		Lot de clous et indéterminés	Oui	
090	090.2	140		2A	MET		Objet Unique	Métal	Fer	Armement	plaque d'armure ?	2	Fragmentaire	1	79	c. 78	c. 40			plaque superposées avec des perforations.			Lot de clous et indéterminés	Oui	
091		77		2A	MET	13	Objet Unique	Métal	Fer	Construction	Clou	1	Complet	1	154,4	122	52			grand clou à tête rectangulaire épaisse et tige de section rectangulaire effilée.	A6		Clou de charpente	Non	
092	092.1	189		2A	MET		Lot	Métal	Fer	Construction	Clou	360	Fragmentaire	30	1223					lot de clous corrodés à tête circulaire.	A3-A4-A5		Lot de fragments de clous, plutôt de petite taille	Non	
092	092.2	189		2A	MET		Lot	Métal	Fer	Construction	Clou	28	Fragmentaire	28	77	33				lot de clous à tête en huit très corrodés, mais de dimensions équivalentes, fiches de section méplate.	8		Lot de fragments de clous, plutôt de petite taille	Non	
093		76		2A	MET		Lot	Métal	Fer	Construction	Patte-fiche	2	Fragmentaire	1	51,3	c. 120	18			tige massive de section carrée avec une tête coudée sub-rectangulaire.			Un clou et un pignon	Non	
094		75		2	MET		Lot	Métal	Fer	Indéterminé	Divers	4	Fragmentaire	4	235	192				clous et bande de type cornière et ferrure.	XIX			Non	
095		134		2	MET		Lot	Métal	Fer	Indéterminé	Clou	75	Fragmentaire	65	250					petite tête circulaire et tige de section circulaire.	A7	XIX-XX	Lot de clous dont certains avec bois fossilisé dessus.	Non	
096		195		2A	MET		Lot	Métal	Fer	Construction	Clou	78	Fragmentaire	15	387					clous corrodés.				Non	
097	097.1	77			MET		Lot	Métal	Fer	Construction	Clou	27	Fragmentaire	8	105					lot de tiges de clous corrodés.			Fragments de clous et d'éléments de construction	Non	
097	097.2	77			MET		Lot	Métal	Fer	Indéterminé	Plaques indéterminées	2	Fragmentaire	2	20	c. 38				Plaques rectangulaires corrodées dont une avec une section convexe.			Fragments de clous et d'éléments de construction	Non	
097	097.3	77			MET		Lot	Métal	Fer	Construction	Clou	1	Complet	1	2,4	21		7		Clou à tête circulaire.	A5		Fragments de clous et d'éléments de construction	Non	
097	097.4	77			MET		Lot	Métal	Fer	Construction	Clou	4	Fragmentaire	4	4,8	26				Clou à tête en 8.	8		Fragments de clous et d'éléments de construction	Non	
097	097.5	77			MET		Lot	Métal	Fer	Construction	Crampon	1	Fragmentaire	1	20,3	33		c. 45		Tige de section rectangulaire, pliée en U : cavalier			Fragments de clous et d'éléments de construction	Non	
098	098.1	77		2	MET		Objet Unique	Métal	Plomb	Vitrage	plomb de vitral	1	Fragmentaire	1	2,09	c. 36				baguette avec un section en « H » érasée.				Non	
098	098.2	77		2	MET		Lot	Métal	Plomb	Production/artisanat	coulée ou découpe de plomb	13	Fragmentaire	1	44					nœuds de coulée lisse, avec léger éclatement.				Non	

N° Inv	N° objet spé	N° US	Fait	Sc	Code Mat	ISO	Type Lot	Matériaux	Catégorie	Fonction	Interprétation	NR	Etat Objet	NMI	Poids (g)	L. c (mm)	l. (mm)	diam. (mm)	ht/ép. (mm)	Description	type de clou	proposition de datation typochronologique	Commentaire	Radiographié
098	098.3	77		2	MET		Objet Unique	Métal	Plomb	Production/artisanat	coulée ou découpe de plomb	1	Fragmentaire	1	0,41	c.15	3			chute de découpe, en forme de fine tôle incurvée.				Non
098	098.4	77		2	MET		Objet Unique	Métal	Plomb	Production/artisanat	coulée ou découpe de plomb	1	Fragmentaire	1	3,27	c.22	c.15			tôle pliée.				Non
098	098.5	77		2	MET		Objet Unique	Métal	Plomb	Échanges/commerce	poinds	1	Complet	1	5,2	8	8	9		cube irrégulier coulé.				Non
098	098.6	77		2	MET		Objet Unique	Métal	Argent ?	Indéterminé	tôle en argent	1	Fragmentaire	1	0,14	c.10	c.95			fine feuille en argent, peu corrodée.				Non
098	098.7	77		2	MET		Objet Unique	Métal	Alliage étain	Accessoire vestimentaire	applique décorative	1	Fragmentaire	1	1,05	c.18	18			tôle estampée perforée avec un motif fin de pot à feu ceint d'un motif végétal.				Non
099		77		2	MET		Objet Unique	Métal	Fer	Amueblement/domestique/huissierie	Clé	1	Complet	1	37	68	30			clé à anneau en « oignon », composé de branche soudées en partie supérieure, la tige est pleine avant être forée sur le dernier tiers. Le pannelon rectangulaire possède un roset sur chaque rive.		XVII-XVIII	1 Clé complète	Oui
100	100.1	77		2	MET		Lot	Métal	Fer	Indéterminé	Indéterminé	8	Fragmentaire	1	119	c.55	38			lot de plaques corrodées parfois perforées.				Oui
100	100.2	77		2	MET		Objet Unique	Métal	Fer	Indéterminé	Indéterminé	1	Fragmentaire	1	55,3	c.65	30			douille tronconique ? Avec renfort à l'entrée ?				Oui
100	100.3	77		2	MET		Objet Unique	Métal	Fer	Amueblement/domestique/huissierie	Poignée	1	Fragmentaire	1	36,9	c.63	24			tige coulée formant une poignée fragmentaire avec un aplat terminal perforé, sub-circulaire.				Oui
100	100.4	77		2	MET		Objet Unique	Métal	Fer	Accessoire vestimentaire	Renfort de semelle	1	Fragmentaire	1	29,5	58	16			bande méplate en forme de fer à cheval mais de dimensions réduites. Deux perforations rectangulaires sont restituées par branche, afin de fixer le renfort au talon.				Oui
101		94		2	MET	53	Objet Unique	Métal	Fer	Accessoire vestimentaire	Boucle	1	Fragmentaire	1	59	c.40	50			traverse en « D » d'une boucle dont il manque la traverse proximale. La radiographie montre un acciel d'ardillon ménagé dans la traverse, cette dernière étant de section circulaire.				Oui
102		177		2B-2	MET		Lot	Métal	Fer	Construction	Clou	9	Fragmentaire	4	78					lot de clous et une bande métallique corrodée non identifiée.				Oui
103		173		2A	MET		Lot	Métal	Fer	Construction	Clou	8	Fragmentaire	4	52	c.20				clous corrodés et plaque rectangulaire tubulaire (?) avec rivetage central ?				Oui
104		121		2	MET		Lot	Métal	Fer	Amueblement/domestique/huissierie	Ferrure	4	Fragmentaire	4	34	c.40	25			fragment de ferrure perforée, crampo, et deux tiges.				Oui
105		221		2B-2	MET		Vrac	Métal	Fer	Construction	Clou	5	Fragmentaire	3						clous corrodés.				Oui
106		91	F.03	2	MET		Lot	Métal	Fer	Construction	Clou	3	Fragmentaire	2	26					clous corrodés.				Oui
107		95		2	MET		Lot	Métal	Fer	Construction	Divers	11	Fragmentaire	3	106,4	c.85				bande fragmentaire perforée avec fil de fer ou de cuivre fins, plaques et tiges et crampo.				Oui
108		183		2A	MET		Lot	Métal	Fer	Indéterminé	Clou	4	Fragmentaire	1	32					lot de clous à tête circulaire, très corrodés.				Non
109		140		2	MET		Lot	Métal	Fer	Indéterminé	Clou	21	Fragmentaire	5	68					lot de clous à tête circulaire, très corrodés.				Non
110		155		2A	MET		Objet Unique	Métal	Fer	Indéterminé	Clou	1	Fragmentaire	1	12					clou à tête circulaire.				Non
111		192	FOU_10	2B-2	MET		Lot	Métal	Fer	Construction	Clou	35	Fragmentaire	8	95					lot de clous à tête circulaire, très corrodés.			Lot de petits clous	Non
112		112		2	MET		Objet Unique	Métal	Fer	Construction	Clou	1	Complet	1	8	46				clou à tête circulaire.	A3			Non
113		93		2A	MET		Lot	Métal	Fer	Construction	Clou	8	Fragmentaire	2	18					clou à tête circulaire.			Lot de fragments de clous	Non
114		89		2	MET		Objet Unique	Métal	Fer	Indéterminé	Indéterminé	1	Fragmentaire	1	11					tige corrodée.				Non
115		173		2A	MET		Lot	Métal	Fer	Indéterminé	Clou	10	Fragmentaire	2	39					tige corrodée.				Non
116		176	LAT_09	2B-1	MET	144	Objet Unique	Métal	Fer	Construction	Clou	1	Complet	1	6	37				clou à tête circulaire.	A4			Non
117		182		2B-1	MET		Lot	Métal	Fer	Construction	Clou	3	Fragmentaire	2	9					clou à tête circulaire.				Non
118		94		2	MET	55	Lot	Métal	Fer	Construction	crampo	2	Fragmentaire	1	28	32	17	39		crampo en forme de « U ».				Non
119		177		2B-2	MET		Lot	Métal	Fer	Construction	Clou	2	Fragmentaire	1	11					tiges corrodées.				Non
120		223		2B-2	MET		Objet Unique	Métal	Fer	Construction	Clou	1	Complet	1	5	30		14		clou à tête circulaire.	A5			Non
121		228	SD_14	2B-1	MET	260	Objet Unique	Métal	Fer	Construction	Clou	1	Complet	1	38	75		24		clou à tête circulaire.	A2		Point topo T386	Non
122		176	LAT_09	2B-1	MET		Lot	Métal	Fer	Construction	Clou	8	Fragmentaire	3	21					lot de clous à tête circulaire, très corrodés.			CDI Vrac	Non
123		225	SD_13	2B-2	MET		Lot	Métal	Fer	Construction	Clou	15	Fragmentaire	5	46					lot de clous à tête circulaire, très corrodés.				Non
124		176	LAT_09	2B-1	MET	143	Objet Unique	Métal	Fer	Construction	Clou	1	Complet	1	4	39		11		clou à tête circulaire.				Non
125	125.1	227		2B-1	MET	256	Lot	Métal	Fer	Construction	Clou	3	Fragmentaire	2	201,5					Clou à tête circulaire.	A6		Pourraient être associés au squelette SQ 12	Non
125	125.2	227		2B-1	MET	256	Lot	Métal	Fer	Construction	Patte-fiche	1	Fragmentaire	1	34	c.47				Patte-fiche : tige de section circulaire avec tête rectangulaire.			Pourraient être associés au squelette SQ 12	Non
126		77		2A	MET		Lot	Métal	Fer	Construction	Clou	14	Fragmentaire	6	107					clou à tête circulaire.			Provient du nettoyage de la terrasse d'artillerie (US 77?)	Non
127		176	LAT_09	2B-1	MET	166	Objet Unique	Métal	Fer	Indéterminé	Indéterminé	1	Fragmentaire	1	17	c.60				tige de section carrée.				Non
128		176	LAT_09	2B-1	MET	150	Objet Unique	Métal	Fer	Construction	Clou	2	Complet	1	11	56				clou à tête circulaire.	A3			Non
129		94		2	MET	74	Objet Unique	Métal	Fer	Indéterminé	agrafe	1	Fragmentaire	1	8	54	15			tige de section circulaire pliée de manière à former une agrafe : faire un parallèle avec MET-047.6				Non
130		175	LAT_09	2B-1	MET		Objet Unique	Métal	Fer	Indéterminé	Indéterminé	7	Fragmentaire	1	81,9	c.40				Fines plaques de métal feuilletées fragmentaire et très corrodées.				Non
131		141		2	MET		Lot	Métal	Fer	Construction	Clou	4	Fragmentaire	1	27					lot de clous à tête circulaire, très corrodés.				Non

N° Inv	N° objet spé	N° US	Fait	Sc	Code Mat	ISO	Type Lot	Matériaux	Catégorie	Fonction	Interprétation	NR	Etat Objet	NMI	Poids (g)	L. c (mm)	l. (mm)	diam. (mm)	ht/ép. (mm)	Description	type de clou	proposition de datation typochronologique	Commentaire	Radiographié	
132		117		2	MET		Objet Unique	Métal	Fer	Indéterminé	Indéterminé	1	Fragmentaire	1	32	c. 72				clou de section rectangulaire et tête homme.	homme			Non	
133		76		2A	MET		Vrac	Métal	Fer	Construction	Clou	10	Fragmentaire	4	12					clous et plaque.					
134	134.1	118		2	MET		Vrac	Métal	Fer	Amcublement / domestique / buisserie	Vertevelle à branches ?	1	Fragmentaire	1	29,5	c. 84	12		27	tige de section rectangulaire pliée de façon à former un U dont les extrémités (branches) sont légèrement repliées.				Non	
134	134.2	118		2	MET		Vrac	Métal	Fer	Indéterminé	Indéterminé	1	Fragmentaire	1	16,3	c. 83	9			tige de section rectangulaire effilée.				Non	
135		142		2	MET		Objet Unique	Métal	Fer	Indéterminé	Indéterminé	1	Fragmentaire	1	11					tige corrodée.				Non	
136		94		2	MET	60	Objet Unique	Métal	Fer	Construction	Clou	1	Complet	1	20	72		22		clou à tête circulaire.	A2			Non	
137		0		2	MET		Vrac	Métal	Métal indéterminé	Indéterminé	Divers	6	Fragmentaire	1	451,3					Lot d'objets divers : une tige métallique corrodée, tordeu, de laquelle sort par l'une de ses extrémités une tige métallique beaucoup plus fine ; une plaque métallique entre 5 et 10 mm d'épaisseur ; une autre bande métallique plus épaisse (sûrement plus de 10 mm) assez corrodée, de forme rectangulaire et section rectangulaire ; une tige métallique de section circulaire, arrondi aux deux extrémités, surplombé, au centre, par une petite tige supportant une petite sphère ; deux objets composés certainement d'aluminium ; l'un sous forme de plaque triangulaire replié sur un bord, l'autre sous forme d'une bande rectangulaire, arrondi sur une extrémité et perforé très régulièrement (industriellement) sur toute sa surface.		XIX-XX			Non
138	138.1	77		2	MET		Vrac	Métal	Fer	Construction	Clous	53	Fragmentaire	18	63					Clous à tête en 8.	8		Très nombreux clous de toutes tailles	Non	
138	138.2	77		2	MET		Vrac	Métal	Fer	Construction	Clous	1	Complet	1	6,6	35				Clou de ferrage.				Non	
138	138.3	77		2	MET		Vrac	Métal	Fer	Construction	Clous	5	Complet	5	14,4					Clous à tête circulaire	A5		Très nombreux clous de toutes tailles	Non	
138	138.4	77		2	MET		Vrac	Métal	Fer	Construction	Clous	15	Complet	15	76,6					Clous à tête circulaire	A4		Très nombreux clous de toutes tailles	Non	
138	138.5	77		2	MET		Vrac	Métal	Fer	Construction	Clous	3	Complet	3	32,1					Clous à tête circulaire	A3		Très nombreux clous de toutes tailles	Non	
138	138.6	77		2	MET		Vrac	Métal	Fer	Construction	Clous	2	Complet	2	19,6					Clous à tête circulaire	A2		Très nombreux clous de toutes tailles	Non	
138	138.7	77		2	MET		Vrac	Métal	Fer	Construction	Clous	2	Complet	2	26,9					Clous à tête circulaire	A1		Très nombreux clous de toutes tailles	Non	
138	138.8	77		2	MET		Vrac	Métal	Fer	Construction	Clous	1	Fragmentaire	1	92,6					Clous à tête circulaire	A6		Très nombreux clous de toutes tailles	Non	
138	138.9	77		2	MET		Vrac	Métal	Fer	Construction	Patte-fiche	1	Complet	1	50,7					Patte-fiche : tige de section circulaire avec tête rectangulaire.			Très nombreux clous de toutes tailles	Non	
138	138.10	77		2	MET		Vrac	Métal	Fer	Construction	Clous	7	Fragmentaire	1	44,4					Ensemble de plaques métalliques corrodées. Seul deux éléments pourraient potentiellement recoller. L'un des fragments semble creux.			Très nombreux clous de toutes tailles	Non	
138	138.11	77		2	MET		Vrac	Métal	Fer	Construction	Clous	465	Fragmentaire	57	1202					Lot de clous corrodés			Très nombreux clous de toutes tailles	Non	
139		182		2B-1	MET	225	Objet Unique	Métal	Fer	Indéterminé	Indéterminé	1	Fragmentaire	1	3					tige corrodée.		T291		Non	
140		176	LAT_09	2B-1	MET	167	Lot	Métal	Fer	Construction	Clou	2	Fragmentaire	2	6					clou à tête circulaire.	A5			Non	
141		94		2	MET	88	Objet Unique	Métal	Fer	Indéterminé	Indéterminé	2	Fragmentaire	1	6					tige corrodée.				Non	
142		122	TRF_07	2A	MET		Objet Unique	Métal	Fer	Construction	Clou	1	Complet	1	15	51				clou à tête circulaire.	A3			Non	
143		166		2B-1	MET		Objet Unique	Métal	Fer	Construction	Clou	1	Fragmentaire	1	5					tige corrodée.				Non	
144	144.1	94		2B-2	MET		Vrac	Métal	Fer	Indéterminé	Divers	1	Fragmentaire	1	1,1	c. 21	c. 12			Petit fragment de plaque métallique corrodée				Non	
144	144.2	94		2B-2	MET		Vrac	Métal	Fer	Construction	Clou	1	Complet	1	2,3					Clou à tête circulaire	A4			Non	
144	144.3	94		2B-2	MET		Vrac	Métal	Fer	Construction	Clou	2	Complet	2	3,7	34				Clous à tête en 8	8			Non	
144	144.4	94		2B-2	MET		Vrac	Métal	Fer	Construction	Clou	31	Fragmentaire	7	88,1					Lot de clous corrodés				Non	
145		92		2	MET		Vrac	Métal	Fer	Construction	Clou	6	Fragmentaire	1	69					Lot de tiges de clous corrodées, avec une tête plate.			Angle sud ouest du secteur 2 dans le logs.	Non	
146	146.1	88	F_05	2	MET		Objet Unique	Métal	Fer	Construction	Clou	1	Complet	1	6,6	32				Clou de ferrage.				Non	
146	146.2	88	F_05	2	MET		Objet Unique	Métal	Fer	Construction	Clou	1	Fragmentaire	1	3,2					Tige de clou corrodé, de section rectangulaire.				Non	
147	147.1	178		2A	MET		Objet unique	Métal	Fer	Construction	Clou	1	Complet	1	1	23				Clou à tête circulaire.	A5		Petits clous présentant des traces de bois fossilisé.	Non	
147	147.2	178		2A	MET		Lot	Métal	Fer	Construction	Clou	1	Fragmentaire	1	3					Clou à tête en 8.	8		Petits clous présentant des traces de bois fossilisé.	Non	
147	147.3	178		2A	MET		Lot	Métal	Fer	Construction	Clou	19	Fragmentaire	2	38					Ensemble de tiges de clous corrodées, avec bois ferrugineux.				Petits clous présentant des traces de bois fossilisé.	Non
148	148.1	0		2	MET		Vrac	Métal	Fer	Construction	Clou	1	Complet	1	1,4					Clou à tête circulaire	A5			Non	
148	148.2	0		2	MET		Vrac	Métal	Fer	Construction	Clou	1	Fragmentaire	1	1,2	c. 23				Tige de clou corrodé				Non	
148	148.3	0		2	MET		Vrac	Métal	Fer	Indéterminé	Divers	1	Fragmentaire	1	35	c. 94	11		9	Tige de section rectangulaire, qui tend à s'effiler sur le bout. Objet assez lourd : présence de plomb ?				Non	
149		190	FOU_10	2B-2	MET		Lot	Métal	Fer	Construction	Clou	3	Fragmentaire	1	8					clou à tête circulaire.				Non	
150		175	LAT_09	2B-1	MET		Lot	Métal	Fer	Construction	Clou	2	Fragmentaire	1	6					tige corrodée.			clou corrodé.	Non	
151		117		2	MET		Objet Unique	Métal	Fer	Construction	clou	1	Fragmentaire	1	16					tige corrodée.				Non	
152		176	LAT_09	2B-1	MET	160	Objet Unique	Métal	Fer	Construction	Clou	1	Complet	1	3	30	11			clou à tête en « huit », avec bois fossilisé.	8		Clou avec bois fossilisé	Non	
153		141		2	MET		Lot	Métal	Fer	Construction	Clou	2	Complet	2	5	31				clou à tête en « huit ».	8			Non	

N° Inv	N° objet spé	N° US	Fait	Sc	Code Mat	ISO	Type Lot	Matériaux	Catégorie	Fonction	Interprétation	NR	Etat Objet	NMI	Poids (g)	L. c (mm)	l. (mm)	diam. (mm)	ht/ép. (mm)	Description	type de clou	proposition de datation typo-chronologique	Commentaire	Radiographié
154		196		2A	MET	227	Objet Unique	Métal	Alliage cuivreux	Accessoire vestimentaire	Epingle	1	Complet	1	0,2	24				épingle à tête enroulée.				Non
155		196		2A	MET	229	Lot	Métal	Alliage cuivreux	Accessoire vestimentaire	Epingle	2	Complet	2	0,5	30				épingle à tête enroulée.			2 épingles	Non
156		196		2A	MET	228	Objet Unique	Métal	Alliage cuivreux	Accessoire vestimentaire	Epingle	1	Complet	1	0,2	24				épingle à tête enroulée.				Non
157		196		2A	MET	216	Objet Unique	Métal	Alliage cuivreux	Accessoire vestimentaire	Epingle	1	Complet	1	0,15	22				épingle à tête enroulée.				Non
158		196		2A	MET	220	Objet Unique	Métal	Alliage cuivreux	Accessoire vestimentaire	Epingle	1	Complet	1	0,3	25				épingle à tête enroulée.				Non
159		196		2A	MET	221	Objet Unique	Métal	Alliage cuivreux	Accessoire vestimentaire	ferret d'aiguillette ?	1	Complet	1	1,72	92	1,9			long tube fin effilé, creux, se section sub-carrée.				Non
160		196		2A	MET	222	Objet Unique	Métal	Alliage cuivreux	Accessoire vestimentaire	Epingle	1	Complet	1	0,2	23				épingle à tête enroulée.				Non
161		196		2A	MET	223	Objet Unique	Métal	Alliage cuivreux	Accessoire vestimentaire	Epingle	2	Complet	1	0,2					épingle à tête enroulée.				Non
162		196		2A	MET	224	Objet Unique	Métal	Alliage cuivreux	Accessoire vestimentaire	Epingle	1	Complet	1	0,18	27				épingle à tête enroulée.				Non
163		196		2A	MET	226	Objet Unique	Métal	Alliage cuivreux	Accessoire vestimentaire	Epingle	1	Complet	1	0,65	45				épingle à tête enroulée.				Non
164		196		2A	MET	230	Objet Unique	Métal	Alliage cuivreux	Accessoire vestimentaire	Epingle	1	Complet	1	0,2	27				épingle à tête enroulée.				Non
165		196		2A	MET	231	Objet Unique	Métal	Alliage cuivreux	Accessoire vestimentaire	Epingle	1	Complet	1	0,3	26				épingle à tête enroulée.				Non
166		196		2A	MET	232	Objet Unique	Métal	Alliage cuivreux	Accessoire vestimentaire	Epingle	1	Complet	1	0,2	25				épingle à tête enroulée.				Non
167		196		2A	MET	233	Objet Unique	Métal	Alliage cuivreux	Accessoire vestimentaire	Epingle	1	Complet	1	0,3	28				épingle à tête enroulée.				Non
168		196		2A	MET	234	Objet Unique	Métal	Alliage cuivreux	Accessoire vestimentaire	Epingle	3	Complet	1	0,14					épingle à tête enroulée.				Non
169		196		2A	MET	235	Objet Unique	Métal	Alliage cuivreux	Accessoire vestimentaire	Epingle	1	Complet	1	0,3	38				épingle à tête enroulée.				Non
170		196		2A	MET	236	Objet Unique	Métal	Alliage cuivreux	Accessoire vestimentaire	Epingle	1	Complet	1	0,2	31				épingle à tête enroulée.				Non
171		196		2A	MET	237	Objet Unique	Métal	Alliage cuivreux	Accessoire vestimentaire	Epingle	2	Fragmentaire	1	0,15					épingle à tête enroulée.				Non
172		196		2A	MET	238	Objet Unique	Métal	Alliage cuivreux	Accessoire vestimentaire	Epingle	1	Fragmentaire	1	0,2	35				épingle à tête enroulée.				Non
173		196		2A	MET	239	Objet Unique	Métal	Alliage cuivreux	Accessoire vestimentaire	Epingle	1	Complet	1	0,2	23				épingle à tête enroulée.				Non
174		196		2A	MET	240	Objet Unique	Métal	Alliage cuivreux	Accessoire vestimentaire	Epingle	1	Complet	1	0,2	30				épingle à tête enroulée.				Non
175	175.1	196		2A	MET	241	Lot	Métal	Alliage cuivreux	Accessoire vestimentaire	Epingle	2	Complet	1	0,43	43				épingle à tête enroulée.			1 épingle et 1 ferret d'aiguillette	Non
175	175.2	196		2A	MET	241	Lot	Métal	Alliage cuivreux	Accessoire vestimentaire	Ferret d'aiguillette	1	Complet	1	0,09	14				tôle enroulée cylindrique.			1 épingle et 1 ferret d'aiguillette	Non
176		196		2A	MET	242	Objet Unique	Métal	Alliage cuivreux	Accessoire vestimentaire	Epingle	1	Complet	1	0,85	53				épingle à tête enroulée.				Non
177		196		2A	MET	243	Objet Unique	Métal	Alliage cuivreux	Accessoire vestimentaire	Epingle	1	Complet	1	0,2	26				épingle à tête enroulée.				Non
178		196		2A	MET	244	Objet Unique	Métal	Alliage cuivreux	Accessoire vestimentaire	Epingle	1	Complet	1	0,2	30				épingle à tête enroulée.				Non
179		196		2A	MET	245	Objet Unique	Métal	Alliage cuivreux	Accessoire vestimentaire	Epingle	1	Fragmentaire	1	0,3	35				tige effilée.				Non
180		196		2A	MET	246	Objet Unique	Métal	Alliage cuivreux	Accessoire vestimentaire	Ferret d'aiguillette	1	Fragmentaire	1	0,2					tôle enroulée cylindrique.				Non
181		196		2A	MET	247	Objet Unique	Métal	Alliage cuivreux	Accessoire vestimentaire	Epingle	1	Complet	1	0,2	29				épingle à tête enroulée.				Non
182		196		2A	MET	248	Objet Unique	Métal	Alliage cuivreux	Accessoire vestimentaire	Epingle	1	Complet	1	0,11	26				tige effilée avec une tête en forme de crochet simplement replié.				Non
183		155		2A	MET	249	Objet Unique	Métal	Alliage cuivreux	Accessoire vestimentaire	couronne de coiffe	1	Fragmentaire	1	1,9	e. 40		1,5		fil enroulé en bobine, et torsadé.				Non
184		0		2	MET		Objet Unique	Métal	Alliage cuivreux	Accessoire vestimentaire	Epingle	1	Fragmentaire	1	0,1					épingle à tête enroulée.				Non
185		195		2A	MET	200	Objet Unique	Métal	Alliage cuivreux	Accessoire vestimentaire	Epingle	1	Quasi complet	1	0,2	22				épingle à tête enroulée.				Non
186		195		2A	MET	201	Objet Unique	Métal	Alliage cuivreux	Accessoire vestimentaire	Epingle	1	Complet	1	0,2	24				épingle à tête enroulée.				Non
187		195		2A	MET	202	Objet Unique	Métal	Alliage cuivreux	Accessoire vestimentaire	Ferret d'aiguillette	1	Fragmentaire	1	0,3	15				tôle enroulée cylindrique.				Non
188		195		2A	MET	203	Objet Unique	Métal	Alliage cuivreux	Accessoire vestimentaire	Epingle	1	Complet	1	0,3	35				épingle à tête enroulée.				Non
189		195		2A	MET	204	Objet Unique	Métal	Alliage cuivreux	Accessoire vestimentaire	Epingle	1	Complet	1	0,2	21				épingle à tête enroulée.				Non
190		195		2A	MET	205	Objet Unique	Métal	Alliage cuivreux	Accessoire vestimentaire	Epingle	1	Fragmentaire	1	0,1					épingle à tête enroulée.				Non

N° Inv	N° objet spé	N° US	Fait	Sc	Code Mat	ISO	Type Lot	Matériaux	Catégorie	Fonction	Interprétation	NR	Etat Objet	NMI	Poids (g)	L. c (mm)	l. (mm)	diam. (mm)	ht/ép. (mm)	Description	type de clou	proposition de datation typologique	Commentaire	Radiographié
191		195		2A	MET	206	Objet Unique	Métal	Alliage cuivreux	Accessoire vestimentaire	Epingle	1	Quasi complet	1	0,1					épingle à tête enroulée.				Non
192		195		2A	MET	207	Objet Unique	Métal	Alliage cuivreux	Accessoire vestimentaire	Ferret d'aiguillette	1	Fragmentaire	1	0,3					tôle enroulé cylindrique.				Non
193		195		2A	MET	208	Objet Unique	Métal	Alliage cuivreux	Accessoire vestimentaire	Epingle	1	Fragmentaire	1	0,18					tige effilée.				Non
194		195		2A	MET	209	Objet Unique	Métal	Alliage cuivreux	Accessoire vestimentaire	Epingle	1	Complet	1	0,2	27				épingle à tête enroulée.				Non
195		195		2A	MET	210	Objet Unique	Métal	Alliage cuivreux	Accessoire vestimentaire	Epingle	1	Complet	1	0,2	24				épingle à tête enroulée.				Non
196		195		2A	MET	211	Objet Unique	Métal	Alliage cuivreux	Accessoire vestimentaire	Epingle	1	Fragmentaire	1	0,15					épingle à tête enroulée.				Non
197		195		2A	MET	212	Objet Unique	Métal	Alliage cuivreux	Accessoire vestimentaire	Epingle	1	Complet	1	0,2	26				épingle à tête enroulée.				Non
198		195		2A	MET	213	Objet Unique	Métal	Alliage cuivreux	Accessoire vestimentaire	Ferret d'aiguillette	1	Fragmentaire	1	0,35	16		3		tôle enroulée effilée.				Non
199		195		2A	MET	214	Objet Unique	Métal	Alliage cuivreux	Accessoire vestimentaire	Epingle	1	Complet	1	0,3	37				épingle à tête enroulée.				Non
200		176	LAT_09	2B-1	MET	133	Objet Unique	Métal	Alliage cuivreux	Parure	Bague	1	Complet	1	0,59			19	2,2	anneau de section méplate, ouvert, avec un motif estampé en relief d'une guirlande de points de chaque côté.			Bague composée d'une fine bande plate, cassée ou ouverte pour permettre l'ajustement au doigt, présentant un fin décor de points alignés sur les bords (une ligne de points par bord).	Non
201		95		2	MET		Objet Unique	Métal	Fer	Construction	Clou	2	Fragmentaire	1	2,2					clou corrodé.				Non
202		139		2	MET		Objet Unique	Métal	Alliage cuivreux	Accessoire vestimentaire	Ferret d'aiguillette	1	Complet	1	0,5	26		3		tôle enroulée effilée.				Non
203		94		2	MET		Vrac	Métal	Alliage cuivreux	Accessoire vestimentaire	Epingle	6	Fragmentaire	1	0,5					épingle à tête enroulée.			1 fragment d'épingle et 5 petits fragments de plaque	Non
204		135		2	MET		Objet Unique	Métal	Alliage cuivreux	Accessoire vestimentaire	Epingle	1	Complet	1	0,2	26				tiges d'épingle.				Non
205		182		2B-1	MET	217	Objet Unique	Métal	Alliage cuivreux	Accessoire vestimentaire	Ferret d'aiguillette	1	Complet	1	0,4	27				tôle enroulée effilée.				Non
206		176	LAT_09	2B-1	MET	134	Objet Unique	Métal	Alliage cuivreux	Accessoire vestimentaire	Epingle	1	Fragmentaire	1	0,2	24				épingle à tête enroulée.				Non
207		183		2A	MET		Lot	Métal	Alliage cuivreux	Accessoire vestimentaire	Epingle	2	Fragmentaire	2	0,4					épingle à tête enroulée.				Non
208	208.1	94		2	MET		Vrac	Métal	Alliage cuivreux	Accessoire vestimentaire	Epingle	2	Complet	2	0,4	25				épingle à tête enroulée.			2 épingles et 1 ferret d'aiguillette	Non
208	208.2	94		2	MET		Vrac	Métal	Alliage cuivreux	Accessoire vestimentaire	Ferret d'aiguillette	1	Complet	1	0,14	22				tôle enroulée effilée.			2 épingles et 1 ferret d'aiguillette	Non
209		94		2	MET	41	Objet Unique	Métal	Alliage cuivreux	Accessoire vestimentaire	Ferret d'aiguillette	1	altéré	1	0,3	c. 19				tôle enroulée cylindrique.				Non
210		94		2	MET	32	Objet Unique	Métal	Alliage cuivreux	Indéterminé	Fil	1	Fragmentaire	1	0,19	c. 30		1,5		fil de section circulaire plié.				Non
211		94		2	MET	46	Objet Unique	Métal	Alliage cuivreux	Accessoire vestimentaire	Epingle	1	Complet	1	0,2	26				épingle à tête enroulée.				Non
212		94		2	MET	25	Objet Unique	Métal	Alliage cuivreux	Polyvalent	Rivet	1	Fragmentaire	1	0,57			10	2	tôle circulaire emboutie convexe avec un départ de tige.			Tête de bouton ou de rivet, formé par une tôle circulaire bombée	Non
213		139		2	MET		Lot	Métal	Alliage cuivreux	Accessoire vestimentaire	Epingle	5	Complet	3	0,6	38				épingle à tête enroulée.			3 épingles complètes et 2 fragments de tiges	Non
214		177	LAT_09	2B-1	MET	121	Objet Unique	Métal	Alliage cuivreux	Accessoire vestimentaire	Epingle	2	Fragmentaire	1	0,1					épingle à tête enroulée.				Non
215		176	LAT_09	2B-1	MET	154	Objet Unique	Métal	Alliage cuivreux	Accessoire vestimentaire	Epingle	1	Complet	1	0,3	28				épingle à tête enroulée.				Non
216		176	LAT_09	2B-1	MET	147	Objet Unique	Métal	Alliage cuivreux	Accessoire vestimentaire	Ferret d'aiguillette	1	Complet	1	0,5	21		3		tôle enroulée cylindrique.				Non
217		128		2	MET		Lot	Métal	ABC+Etain	Accessoire vestimentaire	Epingle	2	Complet	2	0,3	24				épingle à tête enroulée.			2 épingles en alliage cuivreux étamé ou peut-être en argent	Non
218		95		2	MET		Objet Unique	Métal	Alliage cuivreux	Accessoire vestimentaire	Annelet	1	Complet	1	0,35			11	2	annelet de section circulaire, monolith.			Petit annelet	Non
219		177	LAT_09	2B-1	MET	124	Objet Unique	Métal	Alliage cuivreux	Accessoire vestimentaire	Epingle	1	Complet	1	0,3	31				épingle à tête enroulée.				Non
220		194	FOU_10	2B-2	MET		Lot	Métal	Alliage cuivreux	Accessoire vestimentaire	Epingle	2	Complet	2	0,4	26				épingle à tête enroulée.				Non
221	221.1	0		2	MET		Lot	Métal	Alliage cuivreux	Accessoire vestimentaire	Epingle	1	Fragmentaire	1	0,05					tige effilée d'épingle.			3 fragments de ferrets d'aiguillette pour 2 individus, associés à 2 fins éléments très pointus. Pas d'étiquette	Non
221	221.2	0		2	MET		Lot	Métal	Alliage cuivreux	Accessoire vestimentaire	Ferret d'aiguillette	4	Fragmentaire	2	0,4	c. 15				tôle enroulé cylindrique.			3 fragments de ferrets d'aiguillette pour 2 individus, associés à 2 fins éléments très pointus. Pas d'étiquette	Non
222		176	LAT_09	2B-1	MET	111	Objet Unique	Métal	Alliage cuivreux	Accessoire vestimentaire	Epingle	1	Quasi complet	1	0,1	18				épingle à tête enroulée.				Non
223		135		2	MET		Objet Unique	Métal	Alliage cuivreux	Accessoire vestimentaire	Epingle	1	Fragmentaire	1	0,1					épingle à tête enroulée.			Sorti au nettoyage du décapage	Non
224		77		2A	MET		Objet Unique	Métal	Alliage cuivreux	Accessoire vestimentaire	Ferret d'aiguillette	1	Complet	1	0,4	33		3		tôle enroulée effilée.			T 111	Non

N° Inv	N° objet spé	N° US	Fait	Sc	Code Mat	ISO	Type Lot	Matériaux	Catégorie	Fonction	Interprétation	NR	Etat Objet	NMI	Poids (g)	L. e (mm)	l. (mm)	diam. (mm)	ht/ép. (mm)	Description	type de clou	proposition de datation typologique	Commentaire	Radiographié
225		135		2	MET		Objet Unique	Métal	Alliage cuivreux	Accessoire vestimentaire	Épingle	1	Complet	1	0,3	32				tige effilée avec une tête en forme de crochet simplement replié.			Épingle à tête repliée	Non
226		141		2	MET		Objet Unique	Métal	Alliage cuivreux	Accessoire vestimentaire	Épingle	2	Complet	1	0,2					épinglé à tête enroulée.				Non
227		142		2	MET		Objet Unique	Métal	Alliage cuivreux	Accessoire vestimentaire	Ferret d'aiguillette	1	Complet	1	0,4	33				tôle enroulée effilée.				Non
228		176	LAT_09	2B-1	MET	116	Objet Unique	Métal	Alliage cuivreux	Accessoire vestimentaire	Épingle	1	Complet	1	0,2	25				épinglé à tête enroulée.				Non
229		176	LAT_09	2B-1	MET	128	Lot	Métal	Alliage cuivreux	Accessoire vestimentaire	Ferret d'aiguillette	2	Complet	2	0,9	25		3		tôle enroulée cylindrique.				Non
230		224		2B-2	MET	261	Objet Unique	Métal	Alliage cuivreux	Accessoire vestimentaire	Boucle	1	Complet	1	1,89	20	18	3		boucle asymétrique à double fenêtre dont le cadre, côté face, est moulé et décoré de volutes corrodées. Une fenêtre est rectangulaire et l'autre, semi-circulaire. L'ardillon est fixée sur la traverse centrale.			Boucle à double fenêtre, rectangulaire et hémicirculaire	Non
231		109		2	MET	83	Objet Unique	Métal	Alliage cuivreux	Accessoire vestimentaire	Annelet	1	Complet	1	0,26			10	1,5	annelet de section circulaire, monolithe.			Petit anneau circulaire	Non
232		182		2B-1	MET	219	Objet Unique	Métal	Alliage cuivreux	Accessoire vestimentaire	Ferret d'aiguillette	1	Fragmentaire	1	0,3	c. 23				tôle enroulée effilée.			T 200	Non
233		176	LAT_09	2B-1	MET	113	Objet Unique	Métal	Alliage cuivreux	Accessoire vestimentaire	Épingle	1	Complet	1	0,2	28				épinglé à tête enroulée.				Non
234		192	FOU_10	2B-2	MET	97	Objet Unique	Métal	Alliage cuivreux	Accessoire vestimentaire	Épingle	3	Complet	1	0,18					épinglé à tête enroulée.				Non
235		77		2A	MET		Lot	Métal	Alliage cuivreux	Accessoire vestimentaire	Épingle	5	Complet	1	0,5	26				épinglé à tête enroulée.			T 112 2 épingles complètes dont un en 4 fragments	Non
236		77		2A	MET		Lot	Métal	Alliage cuivreux	Accessoire vestimentaire	Épingle	27	Fragmentaire	25	3,5	22				épinglé à tête enroulée.			T 85 20 épingles complètes, 7 fragments de tige	Non
237		77		2	MET		Objet Unique	Métal	Alliage cuivreux	Accessoire vestimentaire	Épingle	1	Complet	1	0,2	27				épinglé à tête enroulée.			T 70	Non
238		77		2A	MET		Objet Unique	Métal	Alliage cuivreux	Accessoire vestimentaire	Ferret d'aiguillette	1	Quasi complet	1	0,16	c. 15				tôle enroulée effilée.			T 85	Non
239		77		2A	MET		Objet Unique	Métal	Alliage cuivreux	Accessoire vestimentaire	Épingle	1	Complet	1	0,2	24				épinglé à tête enroulée.			T 69	Non
240		77		2A	MET		Objet Unique	Métal	Alliage cuivreux	Accessoire vestimentaire	Épingle	1	Complet	1	0,2	26				épinglé à tête enroulée.			T 71	Non
241		77		2A	MET	13 A	Objet Unique	Métal	Alliage cuivreux	Accessoire vestimentaire	Ferret d'aiguillette	1	Lacunaire	1	0,5	34				tôle enroulée effilée.			Ferret d'aiguillette en mauvais état de conservation, la tête extérieure est manquante à de nombreux endroits.	Non
242		77		2A	MET		Objet Unique	Métal	Alliage cuivreux	Accessoire vestimentaire	Épingle	1	Complet	1	0,2	23				épinglé à tête enroulée.			T 94	Non
243		94		2	MET	69	Objet Unique	Métal	Alliage cuivreux	Indéterminé	Indéterminé	2	Fragmentaire	1	3,86	c. 39	c. 21			tôle indéterminée.			2 fragment de tôle	Non
244		94		2	MET	70	Objet Unique	Métal	Alliage cuivreux	Production/artisanat	rejet de production ?	1	Fragmentaire	1	2,76	37	6,5	2		barre de section méplate, tordue avec une face poinçonnée de motifs informés.			Fragment de plaque rectangulaire, peu large cassée à une extrémité	Non
245		94		2	MET	64	Objet Unique	Métal	Alliage cuivreux	Parure	perle	3	Lacunaire	1	1,67	c. 24		14		deux tôles coniques embouties sont assemblées par soudure formant un objet creux biconique. Les tôles présentent un décor de trois registres triangulaires identiques, d'une fleur à 6 pétales, cerclées, entouré de quatre points en relief. La présence de perforations et d'une tige dans l'une d'elle, aux extrémités, laisse penser à un objet suspendu de type perle ou pendentif d'oreille.			Perle ou possible grelot de forme biconique	Non
246		94		2	MET	68	Objet Unique	Métal	Alliage cuivreux	Accessoire vestimentaire	Ferret d'aiguillette	1	Fragmentaire	1	0,3	c. 11				tôle enroulé cylindrique.				Non
247		94		2	MET	71	Objet Unique	Métal	Alliage cuivreux	Indéterminé	Indéterminé	1	Fragmentaire	1	0,97	c. 21	c. 14			tôle indéterminée.			Fragment de plaque	Non
248		94		2	MET	52	Lot	Métal	Alliage cuivreux	Production/artisanat	rejet de production ?	3	Fragmentaire	1	0,46	c. 68		Section 1		fil de section circulaire plié.			3 fragments de fil	Non
249		94		2	MET	51	Objet Unique	Métal	Alliage cuivreux	Production/artisanat	rejet de production ?	1	Fragmentaire	1	0,27	c. 83		Section 1		fil de section circulaire plié.			Fragment de fil	Non
250		75		2	MET		Lot	Métal	alliage à base zinc ?	Fourniment	Bouton	2	Complet	2	2,56		16	3		disque avec centre perforé embouti dont il a été gardée une barre transversale. Bordure inscrite « EQUIPEMENT MILITAIRE »	XX		2 Boutons portant l'inscription "Équipement militaire" utilisé par l'armée française de 1900 à 1950	Non
251		128		2	MET		Objet Unique	Métal	Alliage cuivreux	Accessoire vestimentaire	Annelet	1	Complet	1	0,38	10		1,5		annelet de section circulaire, monolithe.			Petit anneau circulaire	Non
252		128		2	MET		Objet Unique	Métal	Alliage cuivreux	Indéterminé	Indéterminé	1	Fragmentaire	1	1,64	c. 31	c. 19	1		fragment de tôle.			Fragment de plaque	Non

N° Inv	N° objet spé	N° US	Fait	Sc	Code Mat	ISO	Type Lot	Matériaux	Catégorie	Fonction	Interprétation	NR	Etat Objet	NMI	Poids (g)	L. c (mm)	L (mm)	diam. (mm)	ht/ép. (mm)	Description	type de clou	proposition de datation typochronologique	Commentaire	Radiographié
253		94		2	MET	18	Objet Unique	Métal	Alliage cuivreux et argent	Parure	bagues	1	Fragmentaire	2	1,48					deux bagues dont l'anneau est ouvert et qui ont été assemblées puis fermées pour ne former qu'un seul objet. Le diamètre des anneaux paraît réduit. Une première bague est en alliage cuivreux, avec un anneau de section ovale césagé, et un chaton circulaire corrodé. Le seconde bague est en argent, de même section, avec un chaton ellipsoïdal découpé, mais dans lequel un registre ovale comble un motif de coeur, ceint de colombes stylisées.			Sorte de chaîne formée par 3 anneaux imbriqués, chacun se composant d'une tige repliée sur elle-même dont une extrémité est aplatie pour former une sorte de motif. Les anneaux sont imbriqués à la manière d'une triskell.	Non
254		94		2	MET	63	Objet Unique	Métal	Alliage cuivreux	Production/artisanat	fermeture de sac ou rejet de production ?	1	Fragmentaire	1	2,36	c. 129		2		fil plié et torsadé formant une boucle.			Fragment de fil	Non
255		75			MET		Objet Unique	Métal	Métal indéterminé	Indéterminé	Indéterminé	1	Fragmentaire	1	7,27	40	17	2,5	cadre dans un matériau dense, dont on vit les traces de découpage sur chaque bord. L'objet est rectangulaire, avec deux pertuis rectangulaires allongés, rivetés à une extrémité. De chaque côté, une languette métallique plus grande qu'un pertuis est fixé, en alternance sur chaque face.				Non	
256		176	LAT_09	2B-1	MET		Objet Unique	Métal	Alliage cuivreux	Accessoire vestimentaire	Épingle	1	Complet	1	0,2	24			épingle à tête enroulée.			Étiquette marquée ISO 1 (mais ne correspond pas dans le listing)	Non	
257		91		2	MET	2	Objet Unique	Métal	Alliage cuivreux	Accessoire vestimentaire	Épingle	1	Complet	1	0,3	33			épingle à tête enroulée.				Non	
258		77		2A	MET		Lot	Métal	Alliage cuivreux	Accessoire vestimentaire	Épingle	30	Fragmentaire	24	4,08	24			épingle à tête enroulée.			15 complètes et 15 fragments	Non	
259		77		2A	MET		Lot	Métal	Alliage cuivreux	Accessoire vestimentaire	Ferret d'aiguillette	10	Fragmentaire	6	2,31	35		3	tôle enroulée effilée.			6 complètes et 4 fragmentaires	Non	
260		77		2A	MET		Lot	Métal	Alliage cuivreux	Équitation	rivets de selle	5	Complet	5	3,19	18		11	1 rivet à tête circulaire sobre, sans décor, de type clou de tapissier ; 3 rivets de petite taille avec tige coulée, et tête circulaire sobre, l'une semble étamée ; 1 rivet à tête emboutis avec un décor floral.			Lot de 5 rivets dont 1 à la tête décorée	Non	
261		77		2A	MET		Lot	Métal	Alliage cuivreux	Production/artisanat	rejet de production ?	5	Fragmentaire	1	1,68	c. 121		1,5	fil torsadé et plié.			5 fragments de fil	Non	
262		176	LAT_09	2B-1	MET	176	Objet Unique	Métal	Alliage cuivreux	Accessoire vestimentaire	Ferret d'aiguillette	1	Complet	1	0,4	21		3	tôle enroulé cyfndrique.				Non	
263		176	LAT_09	2B-1	MET	179	Objet Unique	Métal	Alliage cuivreux	Accessoire vestimentaire	Épingle	1	Complet	1	0,2	24			épingle à tête enroulée.				Non	
264		128		2	MET		Objet Unique	Métal	Alliage cuivreux	Accessoire vestimentaire	Ferret d'aiguillette	1	Complet	1	0,4	22		3	tôle enroulée effilée.				Non	
265		94		2	MET	7	Objet Unique	Métal	Alliage cuivreux	Polyvalent	Anneau	1	Complet	1	1,07			21	2	anneau fermé de section régulière sub-carrée.			1 anneau circulaire prélevé avec ce qui pourrait être de la matière organique	Non
266		0		2	MET		Objet Unique	Métal	Alliage cuivreux	Accessoire vestimentaire	Bouton	1	Fragmentaire	1	5,84			20	11,5	calotte hémisphérique creuse, étamée, dont la bélière en fer est manquante. La surface est sans décor, mais le revers porte la marque « F B Paris » séparée par deux croix de malte paucornées.	XIX			Non
267		76		2	MET		Objet Unique	Métal	Alliage cuivreux	Accessoire vestimentaire	Grelot	1	Fragmentaire	1	3,17			22	c. 16	calotte supérieure d'un grelot, probablement étamé, encore muni de sa bélière.			Calotte supérieure d'un grelot	Non
268		176	LAT_09	2B-1	MET	170	Objet Unique	Métal	Alliage cuivreux	Indéterminé	Fil	1	Fragmentaire	1	0,24	c. 27		2	tige de section circulaire tordue.			Fragment de fil	Non	
269		75		2	MET	12	Objet Unique	Métal	ABC+Fer	Ameublement/domestique/huissierie	Clochette	3	Complet	1	31,15			32	37	clochette moulée avec une bélière en alliage ferreux perforée, dont il reste un fil de fer. L'intérieur contenant une bélière en fer dans laquelle s'insérait un petit battant composé d'une bille de plomb fixée à un fil en fer, formant une boucle. La surface présente deux lignes fines, doubles, près de la base et en partie supérieure.			Peite cloche en bronze, compléte avec son battant conservé qui est en part en fer. Elle a été trouvée dans les sillons des engins à l'estérieur de l'emprise de fouille à l'angle sud ouest.	Non
270		77		2A	MET	81	Objet Unique	Métal	Alliage cuivreux	Accessoire vestimentaire	Épingle	1	Complet	1	0,2	22			épingle à tête enroulée.				Non	
271		77		2A	MET		Objet Unique	Métal	Alliage cuivreux	Accessoire vestimentaire	Épingle	1	Complet	1	0,2	26			épingle à tête enroulée.			T 103	Non	
272		77		2A	MET		Lot	Métal	Alliage cuivreux	Accessoire vestimentaire	Ferret d'aiguillette	3	Complet	3	1,5	30		3	tôle enroulée effilée.			3 ferrets d'aiguillette complets T 93	Non	
273	273.1	77		2A	MET		Vrac	Métal	Alliage cuivreux	Accessoire vestimentaire	Épingle	11	Fragmentaire	9	1,62	30			épingle à tête enroulée.			5 ferrets d'aiguillette et 10 épingles T 85	Non	
273	273.2	77		2A	MET		Vrac	Métal	Alliage cuivreux	Accessoire vestimentaire	Ferret d'aiguillette	5	Fragmentaire	4	0,87	30			tôle enroulée effilée.			5 ferrets d'aiguillette et 10 épingles T 85	Non	
274		77		2A	MET	80	Objet Unique	Métal	Alliage cuivreux	Accessoire vestimentaire	Épingle	1	Complet	1	0,2	17			épingle à tête enroulée.				Non	
275		77		2A	MET		Lot	Métal	Alliage cuivreux	Accessoire vestimentaire	Épingle	3	Quasi complet	2	0,5	24			épingle à tête enroulée.			2 complètes et 1 fragmentaire T 82	Non	
276		77		2A	MET		Objet Unique	Métal	Plomb	Armement	Balle de mousquet	1	altéré	1	1,8			7	balle irrégulière avec trace médiane du moule.			T 99	Non	
277		77		2A	MET		Lot	Métal	Plomb	Production/artisanat	coulée ou découpe de plomb	1	Fragmentaire	1	5,91	c. 24	9		coulée informe.			3 fragments de plomb en mauvais état T 98	Non	
278		77		2A	MET		Lot	Métal	Plomb	Armement	Balle de mousquet	2	Complet	1	2			7	balle irrégulière.			T 97	Non	
279		77		2A	MET		Lot	Métal	Plomb	Armement	Balle de mousquet	1	Complet	1	3			8	balle irrégulière avec trace médiane du moule.			T 96	Non	
280		77		2A	MET		Lot	Métal	Plomb	Armement	Balle de mousquet	1	Complet	1	4,43			10	sphère irrégulière.			T 85	Non	

N° Inv	N° objet spé	N° US	Fait	Sc	Code Mat	ISO	Type Lot	Matériaux	Catégorie	Fonction	Interprétation	NR	Etat Objet	NMI	Poids (g)	L. c (mm)	l. (mm)	diam. (mm)	ht/ép. (mm)	Description	type de clou	proposition de datation typochronologique	Commentaire	Radiographié	
281		77		2A	MET	13B	Objet Unique	Métal	Plomb	Armement	Balle de mousquet	1	Complet	1	1,78			7,5		balle irrégulière avec trace médiane du moule.				Non	
282		77		2A	MET		Objet Unique	Métal	Plomb	Armement	Balle de mousquet	1	Complet	1	10,95			12		sphère régulière.			T 110	Non	
283		77		2A	MET		Objet Unique	Métal	Plomb	Armement	Balle de mousquet	1	Complet	1	1,89			7		balle irrégulière avec trace médiane du moule.				Non	
284	284.1	77		2A	MET		Lot	Métal	Plomb	Production/artisanat	coulée ou découpe de plomb	6	Complet	6	8,2					pastille de plomb.			Lot de 43 balles de mousquet	Non	
284		77		2A	MET		Lot	Métal	Plomb	Armement	Balle de mousquet	1	Complet	1	7,42					sphère altérée.			Lot de 43 balles de mousquet	Non	
284		77		2A	MET		Lot	Métal	Plomb	Armement	Balle de mousquet	14	Complet	14	20,45					balle irrégulière avec trace médiane du moule.			Lot de 43 balles de mousquet	Non	
284		77		2A	MET		Lot	Métal	Plomb	Armement	Balle de mousquet	4	Complet	4	44,08					sphère plus ou moins régulière.			Lot de 43 balles de mousquet	Non	
284		77		2A	MET		Lot	Métal	Plomb	Armement	Balle de mousquet	4	Complet	4	65,74					sphère régulière.			Lot de 43 balles de mousquet	Non	
284		77		2A	MET		Lot	Métal	Plomb	Armement	Balle de mousquet	1	Complet	1	5,08					balle irrégulière avec trace médiane du moule.			Lot de 43 balles de mousquet	Non	
284		77		2A	MET		Lot	Métal	Plomb	Armement	Balle de mousquet	4	Complet	4	24,57					balle irrégulière.			Lot de 43 balles de mousquet	Non	
284		77		2A	MET		Lot	Métal	Plomb	Armement	Balle de mousquet	3	Complet	3	11,78					sphère régulière.			Lot de 43 balles de mousquet	Non	
284		77		2A	MET		Lot	Métal	Plomb	Armement	Balle de mousquet	4	Complet	4	45,35					balle irrégulière avec trace médiane du moule.			Lot de 43 balles de mousquet	Non	
284		77		2A	MET		Lot	Métal	Plomb	Armement	Balle de mousquet	2	Complet	2	2,95					balle irrégulière avec trace médiane du moule.			Lot de 43 balles de mousquet	Non	
285	285.1	94		2	MET		Vrac	Métal	Plomb	Production/artisanat	Arrachement de cloutage	1	Fragmentaire	1	4,13	c. 29			1	Plaque de plomb de forme irrégulière avec perforation au centre.				Non	
285	285.2	94		2	MET		Vrac	Métal	Plomb	Production/artisanat	Découpe à l'emporte-pièce	1	Fragmentaire	1	1,3				3	Chute réiforme de plomb.				Non	
285	285.3	94		2	MET		Vrac	Métal	Plomb	Production/artisanat	Rejet de moule à balle de mousquet	5	Fragmentaire	1	8,2					Une barre présentant des barbares ; une deuxième avec encore présente des balles malformées ; trois « pastilles » de plomb assez plates avec des barbares circulaires.				Non	
285	285.4	94		2	MET		Vrac	Métal	Plomb	Production/artisanat	Coulure serpentiforme	2	Fragmentaire	1	18					Coulure de plomb plate, serpentiforme.				Non	
285	285.5	94		2	MET		Vrac	Métal	Plomb	Vitrage	Plomb de vitrail	3	Fragmentaire	1	9,99					Baguette de plomb profilé en U, tordu.				Non	
285	285.6	94		2	MET		Vrac	Métal	Plomb	Production/artisanat	Pastille	4	Fragmentaire	1	39,92					Coulure de plomb sous forme de pastille, sorte d'amas de plomb.				Non	
285	285.7	94		2	MET		Vrac	Métal	Plomb	Production/artisanat	Coulure informe	3	Fragmentaire	1	41,22					Coulure de plomb sous forme de plaque épaisse informe.				Non	
285	285.8	94		2	MET		Vrac	Métal	Plomb	Production/artisanat	Fragments de tôle	24	Fragmentaire	1	90					Plaque de plomb feuillées informe plus ou moins épaisse dont certaines présentes un plage et d'autres des traces de découpe.				Non	
285	285.9	94		2	MET		Vrac	Métal	Plomb	Production/artisanat	Indéterminé	12	Fragmentaire	1	45,26					Amas de plomb d'épaisseur et de forme diverses.				Non	
286		94		2	MET		Lot	Métal	Plomb	Vitrage	Plomb de vitrail	2	Fragmentaire	1	4,16					Baguette de plomb profilé en U, tordu.				Non	
287	287.1	94		2	MET		Lot	Métal	Plomb	Armement	Balle de mousquet	2	Complet	2	27,71				13	Une sphère régulière et une irrégulière.				Non	
287	287.2	94		2	MET		Lot	Métal	Plomb	Armement	Balle de mousquet	4	Complet	4	31,08					Une sphère régulière, une irrégulière et deux altérées.				Non	
287	287.3	94		2	MET		Lot	Métal	Plomb	Armement	Balle de mousquet	1	Complet	1	8,78					Sphère altérée.				Non	
287	287.4	94		2	MET		Lot	Métal	Plomb	Armement	Balle de mousquet	3	Complet	3	29,49				12	Une sphère irrégulière avec trace médiane, et deux balles régulières.				Non	
287	287.5	94		2	MET		Lot	Métal	Plomb	Armement	Balle de mousquet	2	Complet	2	14,4				11	Une sphère régulière et une irrégulière.				Non	
287	287.6	94		2	MET		Lot	Métal	Plomb	Production/artisanat	Pastilles	2	Complet	2	16,1					Deux pastilles à peu près circulaires.				Non	
287	287.7	94		2	MET		Lot	Métal	Plomb	Armement	Balle de mousquet	1	Complet	1	5,26				10	Sphère régulière.				Non	
287	287.8	94		2	MET		Lot	Métal	Plomb	Armement	Balle de mousquet	2	Complet	2	3,97				7	Deux sphère irrégulière dont l'une avec traces médianes.				Non	
287	287.9	94		2	MET		Lot	Métal	Plomb	Production/artisanat	Rejet de moule à balle de mousquet	2	Complet	2	2,12				8	3	Deux petites pastilles de plomb présentant chacune une barbare.				Non
288		94		2	MET	23	Objet Unique	Métal	Plomb	Armement	Balle de mousquet	1	Complet	1	17,82					Sphère a priori régulière (corrosion).				Non	
289		94		2	MET	27	Objet Unique	Métal	Plomb	Armement	Balle de mousquet	1	Complet	1	14,94					Sphère irrégulière.				Non	
290		94		2	MET	66	Objet Unique	Métal	Plomb	Production/artisanat	Chute de découpe à l'emporte-pièce	1	Complet	1	3,89					Demi-sphère régulière.				Non	
291		94		2	MET	66	Objet Unique	Métal	Plomb	Vitrage	Plomb de vitrail	1	Fragmentaire	1	11,37					Baguette de plomb profilée en U, tordue.				Non	
292		94		2	MET	42	Objet Unique	Métal	Plomb	Armement	Balle de mousquet	1	Complet	1	1,05					Sphère irrégulière assez corrodée dont est encore visible une partie de la trace médiane.				Non	
293		94		2	MET	47	Objet Unique	Métal	Plomb	Armement	Balle de mousquet	1	Complet	1	5,25					Sphère régulière.				Non	
294		94		2	MET	47	Objet Unique	Métal	Plomb	Armement	Balle de mousquet	1	Complet	1	21,67					Sphère régulière avec barbare.				Non	
295		94		2	MET	35A	Objet Unique	Métal	Plomb	Vitrage	Plomb de vitrail	1	Complet	1	7,99					Baguette de plomb profilée en U, tordue, soudée à une tige en plomb également, de section rectangulaire.				Non	
296		94		2	MET	33	Objet Unique	Métal	Plomb	Armement	Balle de mousquet	1	Complet	1	9,93					Sphère irrégulière avec trace médiane.				Non	
297		94		2	MET	75	Objet Unique	Métal	Plomb	Armement	Balle de mousquet	1	Complet	1	12,37					Sphère régulière avec traces d'impacts.				Non	
298		94		2	MET	72	Objet Unique	Métal	Plomb	Armement	Balle de mousquet	1	Complet	1	2,74					Sphère irrégulière avec barbare.				Non	

N° Inv	N° objet spé	N° US	Fait	Sc	Code Mat	ISO	Type Lot	Matériaux	Catégorie	Fonction	Interprétation	NR	Etat Objet	NMI	Poids (g)	L. c. (mm)	l. (mm)	diam. (mm)	ht/ép. (mm)	Description	type de clou	proposition de datation typochronologique	Commentaire	Radiographié
299		94		2	MET	48	Objet Unique	Métal	Piomb	Armement	Balle de mousquet	1	Complet	1	17,69			15		Sphère a priori régulière (corrosion sur une grande partie).				Non
300		94		2	MET	50	Objet Unique	Métal	Piomb	Armement	Balle de mousquet	1	Complet	1	13,66			13		Sphère régulière.				Non
301		94		2	MET	26	Lot	Métal	Piomb	Production/artisanat	Coulure éclatées	4	bon état	1	28,4					Restes fondus d'aspect éclaté.			Chutes de plomb en fusion, probablement liées à la fabrication d'objets en plomb	Non
302		94		2	MET	59	Objet Unique	Métal	Piomb	Armement	Balle de mousquet	1	Complet	1	0,94			7		Sphère irrégulière avec trace médiane. Aplati à un endroit.				Non
303		94		2	MET	65	Objet Unique	Métal	Piomb	Production/artisanat	Pastille	1	Complet	1	2,83			9		Pastille de plomb quasi-circulaire.				Non
304		94		2	MET	54	Objet Unique	Métal	Piomb	Production/artisanat	Fusiole	1	Complet	1	11,8			22		Anneau à six cabochons				Non
305		94		2	MET	28	Objet Unique	Métal	Piomb	Armement	Balle de mousquet	1	Complet	1	4,29			9		Sphère régulière.				Non
306		94		2	MET	86	Objet Unique	Métal	Piomb	Armement	Balle de mousquet	1	Complet	1	15,64			15		Sphère régulière.				Non
307		94		2	MET	34B	Objet Unique	Métal	Piomb	Production/artisanat	Fil	2	Complet	2	0,85	c. 19				Petite tige de plomb de section circulaire.				Non
308		94		2	MET	19	Objet Unique	Métal	Piomb	Armement	Balle de mousquet : raié de fabrication	1	Complet	1	12,48			14		Balle circulaire aplatie sur deux côtés : impacts ? Malformation ?				Non
309		94		2	MET	24	Objet Unique	Métal	Piomb	Production/artisanat	Chute de découpe à l'emporte pièce	1	Complet	1	13,23					Demi-sphère irrégulière avec extrémités évasées.				Non
310		91		2	MET		Objet Unique	Métal	Piomb	Production/artisanat	rejet de moule à balles de mousquet	1	Fragmentaire	1	9,64	c. 36	5			bande irrégulière de laquelle part des petits ergots à distance régulière : coulée de moule détachée des balles.				Non
311	311.1	0		2	MET		Lot	Métal	Piomb	Production/artisanat	coulée ou découpe de plomb	3	Fragmentaire	3	18,95	c. 20				deux coulées informes et une pastille sub-circulaire.			Divers fragments de plomb dont 4 balles de mousquet	Non
311	311.2	0		2	MET		Objet Unique	Métal	Piomb	Armement	Balle de mousquet	1	Fragmentaire	1	8,32			11		balle avec un ergot de détachement du moule.			Divers fragments de plomb dont 4 balles de mousquet	Non
311	311.3	88	F_03	2	MET		Objet Unique	Métal	Piomb	Vitrage	Plomb de vitrail	1	Fragmentaire	1	3,48	c. 35	4			baguette avec un section en « H » érasée.			Divers fragments de plomb dont 4 balles de mousquet	Non
311	311.4	88	F_03	2	MET		Objet Unique	Métal	Piomb	Production/artisanat	coulée ou découpe de plomb	1	Fragmentaire	1	6,18	c. 18				coulée informe.			Divers fragments de plomb dont 4 balles de mousquet	Non
311	311.5	88	F_03	2	MET		Objet Unique	Métal	Piomb	Production/artisanat	coulée ou découpe de plomb	1	Fragmentaire	1	1,3	c. 28	c. 14			tôle fine avec une découpe en arc de cercle.			Divers fragments de plomb dont 4 balles de mousquet	Non
311	311.6	88	F_03	2	MET		Objet Unique	Métal	Piomb	Armement	Balle de mousquet	1	Complet	1	7,13			10		balle irrégulière avec trace médiane du moule.			Divers fragments de plomb dont 4 balles de mousquet	Non
311	311.7	88	F_03	2	MET		Objet Unique	Métal	Piomb	Armement	Balle de mousquet	1	Complet	1	9,7			13		sphère régulière.			Divers fragments de plomb dont 4 balles de mousquet	Non
311	311.8	88	F_03	2	MET		Lot	Métal	Piomb	Production/artisanat	coulée ou découpe de plomb	2	Complet	2	5,32			12		pastille découpée à l'emporte pièce.			Divers fragments de plomb dont 4 balles de mousquet	Non
312	312.1	120		2	MET		Lot	Métal	Piomb	Armement	Balle de mousquet	2	Complet	1	3,28			9		balle irrégulière avec trace médiane du moule.				Non
312	312.2	120		2	MET		Lot	Métal	Piomb	Armement	Balle de mousquet	3	Complet	1	4,16			9		sphère régulière.				Non
313	313.1	90		2	MET		Objet Unique	Métal	Piomb	Production/artisanat	coulée ou découpe de plomb	1	Fragmentaire	1	5,1	c. 26	12			coulée informe.				Non
313	313.2	90		2	MET		Objet Unique	Métal	Piomb	Échanges/commerce	secau	1	Fragmentaire	1	1,87			9	1,5	disque circulaire estampé dans lequel est enfermé une tige en plomb : secau commercial ? : estampage partiel avec trois points en relief.				Non
314	314.1	76		2	MET		Objet Unique	Métal	Piomb	Production/artisanat	coulée ou découpe de plomb	1	Fragmentaire	1	10,05	c. 38	14			coulée informe.			5 balles de mousquet et 1 fragment indéterminé	Non
314	314.2	76		2	MET		Lot	Métal	Piomb	Armement	Balle de mousquet	4	Complet	4	8,6			8		balle irrégulière avec trace médiane du moule.			5 balles de mousquet et 1 fragment indéterminé	Non
315	315.1	128		2	MET		Objet Unique	Métal	Piomb	Armement	Balle de mousquet	1	Complet	1	0,87			7		balle irrégulière avec trace médiane du moule.			3 balles de mousquet et 7 fragments indéterminés	Non
315	315.2	128		2	MET		Objet Unique	Métal	Piomb	Armement	Balle de mousquet	1	Complet	1	14,25			13		sphère régulière.			3 balles de mousquet et 7 fragments indéterminés	Non
315	315.3	128		2	MET		Lot	Métal	Piomb	Production/artisanat	coulée ou découpe de plomb	2	Fragmentaire	2	10,83			17		pastille de plomb.			3 balles de mousquet et 7 fragments indéterminés	Non
315	315.4	128		2	MET		Lot	Métal	Piomb	Production/artisanat	coulée ou découpe de plomb	5	Fragmentaire	5	67,73	c. 58	c. 35			tôles et coulées.			3 balles de mousquet et 7 fragments indéterminés	Non
315	315.5	128		2	MET		Lot	Métal	Piomb	Vitrage	Plomb de vitrail	2	Fragmentaire	1	5,66	c. 25				baguette avec un section en « H » érasée, pliée en deux.			3 balles de mousquet et 7 fragments indéterminés	Non
316		141		2	MET		Objet Unique	Métal	Piomb	Production/artisanat	tôle de plomb	1	Fragmentaire	1	4,29	23	21			tôle sub-carrée.				Non
317	317.1	75		2	MET		Lot	Métal	Étain/Plomb	Production/artisanat	coulée ou découpe de plomb	2	Fragmentaire	2	23,72	c. 44	c. 21			tôle pliée et découpée, avec trace de secau.				Non
317	317.2	75		2	MET		Objet Unique	Métal	Piomb	Production/artisanat	coulée ou découpe de plomb	1	Fragmentaire	1	24,32			23		pastille de plomb.				Non
318	318.1	95		2	MET		Objet Unique	Métal	Piomb	Armement	Balle de mousquet	1	Complet	1	12,07			13		sphère régulière.			7 balles de mousquet et 5 fragments indéterminés	Non
318	318.2	95		2	MET		Objet Unique	Métal	Piomb	Armement	Balle de mousquet	1	Complet	1	9,5			12		sphère régulière.			7 balles de mousquet et 5 fragments indéterminés	Non
318	318.3	95		2	MET		Objet Unique	Métal	Piomb	Production/artisanat	coulée ou découpe de plomb	3	Fragmentaire	4	20,58	c. 28				coulée informe.			7 balles de mousquet et 5 fragments indéterminés	Non
318	318.4	95		2	MET		Objet Unique	Métal	Piomb	Production/artisanat	coulée ou découpe de plomb	1	Fragmentaire	1	5,45	c. 28				coulée éclatée.			7 balles de mousquet et 5 fragments indéterminés	Non

N° Inv	N° objet spé	N° US	Fait	Sc	Code Mat	ISO	Type Lot	Matériaux	Catégorie	Fonction	Interprétation	NR	Etat Objet	NMI	Poids (g)	L. c (mm)	l. (mm)	diam. (mm)	ht/ép. (mm)	Description	type de clou	proposition de datation typo-chronologique	Commentaire	Radiographié
318	318.5	95		2	MET		Objet Unique	Métal	Plomb	Production/artisanat	coulée ou découpe de plomb	1	Fragmentaire	1	17,1	e. 49	11			coulée serpentiforme.			7 balles de mousquet et 5 fragments indéterminés	Non
318	318.6	95		2	MET		Objet Unique	Métal	Plomb	Vitrage	Plomb de vitrail	1	Fragmentaire	1	5,52	e. 65				baguette avec un section en « I » écrasée.			7 balles de mousquet et 5 fragments indéterminés	Non
319		167		2B-2	MET		Objet Unique	Métal	Plomb	Production/artisanat	coulée ou découpe de plomb	1	Fragmentaire	1	30,53	e. 115	10			coulée plus ou moins rectiligne.				Non
320		111		2B-2	MET		Objet Unique	Métal	Plomb	Armement	Balle de mousquet	1	Complet	1	10,22			15		balle irrégulière.				Non
321		111		2B-2	MET		Objet Unique	Métal	ABC+Ag?	Indéterminé	Indéterminé	4	Fragmentaire	1	8,23	e. 34		Restitué 120	7	plaque épaisse en métal blanc, formant un segment d'arc de cercle chanfreiné.			Objet indéterminé en plomb présentant de l'ABC collé contre (d'origine ou non?)	Non

N° inv	US	Sc	Fait	ISO	Ancien n°	Assemblage	GT	NR	Lèvres		Panses		Bases		Préhension		NTI	Forme	Observations	Remontage		Datation	Dessin			
									NR	Nb	NR	Nb	NR	Nb	NR	Nb				Remontage inter-US	Remontage isos (US 176 uniquement)					
178	183 2A				100	1	Lam 09b-m	1	1			1	1										XVIe s.			
183	188 2A				86	1	Lam 09b-m	1	1			1	1											XVIe s.		
75	189 2A				41	1	Lam 09b-m	24	5			16	3	8	2										XVIe s.	
73	195 2A				34	1	Lam 09b-m	22	22			20	20	2	2										XVIe s.	
16	196 2A				19	1	ChB 03c	1	1					1	1										XVIe s.	
173	196 2A				140	1	Inz 04a-m	1	1	1	1							1	Réchaud						XVIe s.	
17	196 2A				19	1	Inz 11a	3	3	2	2					1	1	1	Pot 28-6						XVIe s.	
13	196 2A				19	1	Lam 09b-m	69	67	1	1	65	63	2	2	1	1	2	Pot 3-1e ; Pot 28-2						XVIe s.	Oui
14	196 2A				19	1	Sjp 16f-m	4	3	2	1	2	2					1	Pot 24-11						XVIe s.	Oui
15	196 2A				19	1	Van 07c-m	25	18	2	1	21	16			2	1	1	Pichet 17-1						XVIe s.	Oui
172	196 2A				140	1	Van 07c-m	1	1	1	1							1	Pot 3-13						XVIe s.	
375	0	2			121	2	Lam 09b-m	2	2			2	2												Fin XVIe s. - déb. XVIIe s.	
374	0	2			121	2	Sjp 16f-m	9	9			8	8			1	1								Fin XVIe s. - déb. XVIIe s.	
464	0	2			121	2	Van 07c-m	5	5			5	5												Fin XVIe s. - déb. XVIIe s.	
176	99	2			59, 101	2	Lam 09b-m	1	1			1	1												Fin XVIe s. - déb. XVIIe s.	
177	99	2			59, 101	2	Van 07c-m	4	3			1	1	2	1	1	1								Fin XVIe s. - déb. XVIIe s.	
5	104	2 F3			42	2	Indét.	1	2			2	2												Fin XVIe s. - déb. XVIIe s.	
3	104	2 F3			42	2	Lam 09b-m	3	3	1	1	1	1	1	1			1	Pot 6-3						Fin XVIe s. - déb. XVIIe s.	
120	104 2B-3				83	2	Lam 09b-m	1	1			1	1												Fin XVIe s. - déb. XVIIe s.	
187	104	2			137	2	Sjp 16f-m	1	1	1	1							1	Pot 3						Fin XVIe s. - déb. XVIIe s.	
4	104	2 F3			42	2	Sjp 16f-m	1	1			1	1												Fin XVIe s. - déb. XVIIe s.	
119	104 2B-3				83	2	Sjp 16f-m	5	5			4	4	1	1										Fin XVIe s. - déb. XVIIe s.	
105	111 2B-2				99	2	Lam 09b-m	3	3	1	1	2	2					1	Pot 6-3						Fin XVIe s. - déb. XVIIe s.	
106	111 2B-2				99	2	Sjp 16f-m	3	1			3	1												Fin XVIe s. - déb. XVIIe s.	
107	111 2B-2				99	2	Van 17k ?	1	1					1	1										Fin XVIe s. - déb. XVIIe s.	
118	117	2			28, 108, 110	2	Inz 04a-m	2	2	1	1	1	1					1	Pot 24 à dét.						Fin XVIe s. - déb. XVIIe s.	Oui
115	117	2			28, 108, 110	2	Lam 09b-m	5	3			2	2	3	1										Fin XVIe s. - déb. XVIIe s.	
116	117	2			28, 108, 110	2	Sjp 16f-m	1	1			1	1												Fin XVIe s. - déb. XVIIe s.	
117	117	2			28, 108, 110	2	Van 07c-m	1	1			1	1												Fin XVIe s. - déb. XVIIe s.	
76	118	2			80	2	Lam 09b-m	8	8			8	8												Fin XVIe s. - déb. XVIIe s.	
77	118	2			80	2	Sjp 16f-m	6	6			5	5	1	1										Fin XVIe s. - déb. XVIIe s.	
22	119 2A				29	2	Lam 09b-m	7	4			6	3			1	1								Fin XVIe s. - déb. XVIIe s.	
23	119 2A				29	2	Sjp 16f-m	3	3			2	2	1	1										Fin XVIe s. - déb. XVIIe s.	

N° inv	US	Sc	Fait	ISO	Ancien n°	Assemblage	GT	NR	Lèvres		Panses		Bases		Préhension		NTI	Forme	Observations	Remontage		Datation	Dessin			
									NR	Nb	NR	Nb	NR	Nb	NR	Nb				Remontage inter-US	Remontage isos (US 176 uniquement)					
91	121	2			79	2	Lam 09b-m	2	2			2	2											Fin XVIe s. - déb. XVIIe s.		
93	121	2			79	2	Sjp 09 à dét	1	1					1	1										Fin XVIe s. - déb. XVIIe s.	
92	121	2			79	2	Sjp 16f-m	1	1			1	1												Fin XVIe s. - déb. XVIIe s.	
94	121	2			79	2	Van 02c	1	1			1	1							Pâte rose à oxydes de fer, glaçure interne couvrante					Fin XVIe s. - déb. XVIIe s.	
72	122 2A				26	2	Inz 04a-m	1	1					1	1					Glaçure interne partielle.					Fin XVIe s. - déb. XVIIe s.	
71	122 2A				26	2	Lam 09b-m	50	42	1	1	45	39	4	2			1	Pot 28-2	Fgts appartenant à un petit exemplaire de pot 28-2 très fûté. Une anse creuse de section ronde complète. Traces de chauffe sous la base.					Fin XVIe s. - déb. XVIIe s.	
74	122 2A		TRF07		105	2	Lam 09b-m	1	1					1	1										Fin XVIe s. - déb. XVIIe s.	
194	134	2			63	2	Lam 09b-m	1	1			1	1												Fin XVIe s. - déb. XVIIe s.	
193	134	2			63	2	Sjp 16f-m	3	3			3	3												Fin XVIe s. - déb. XVIIe s.	
186	139 2A				45	2	Sjp 16f-m	2	1			2	1												Fin XVIe s. - déb. XVIIe s.	
159	140 2A				3, 48	2	Inz 04a-m	23	18	1	1	19	14	3	3			1	Pot 24 à dét.	Fgts d'un même récipient, à base plate. Glaçure interne partielle concentrée sur le fond et l'intérieur de la lèvre. Diam exté 210 mm. Traces de chauffe exté sur la base.					Fin XVIe s. - déb. XVIIe s.	Oui
158	140 2A				3, 48	2	Lam 09b-m	3	3			3	3												Fin XVIe s. - déb. XVIIe s.	
157	140 2A				3, 48	2	Sjp 16f-m	4	3	1	1	1	1			2	1	1	Pot 3-1h	Une lèvre à départ d'anse plate à sillon + 1 anse plate à sillon isolée. Petits fgts					Fin XVIe s. - déb. XVIIe s.	
104	141				31	2	Indét.	2	2			2	2												Fin XVIe s. - déb. XVIIe s.	
101	141				31	2	Lam 09b-m	9	8	1	1	7	7	1	0			1	Pot 6 à dét.	Forme archéologiquement complète (centre de la base manquant), diam 125 mm. Absence de trace de chauffe. Lèvre à pâte orangée, diam ouv c210 mm.					Fin XVIe s. - déb. XVIIe s.	Oui
102	141				31	2	Sjp 16f-m	3	3	1	1	1	1	1	1			1	Pot 24-14						Fin XVIe s. - déb. XVIIe s.	Oui
																				Petits fgts						Fin XVIe s. - déb. XVIIe s.
103	141				31	2	Van 02b	2	2			2	2												Fin XVIe s. - déb. XVIIe s.	
180	142	2			104	2	Lam 09b-m	1	1			1	1												Fin XVIe s. - déb. XVIIe s.	
192	155 2A				46	2	Lam 09b-m	2	2			2	2												Fin XVIe s. - déb. XVIIe s.	
100	166 2B-1				60	2	Indét.	2	2			1	1	1	1										Fin XVIe s. - déb. XVIIe s.	
98	166 2B-1				60	2	Lam 09b-m	2	1			2	1												Fin XVIe s. - déb. XVIIe s.	
99	166 2B-1				60	2	Sjp 16f-m	2	2	1	1	1	1					1	Pot 24-8	Diam exté 220 mm					Fin XVIe s. - déb. XVIIe s.	Oui
110	168 2B-1				30	2	Lam 09b-m	8	6			2	2	6	4										Fin XVIe s. - déb. XVIIe s.	
171	172 2B-2				58	2	Inz 11a	2	2			2	2												Fin XVIe s. - déb. XVIIe s.	
169	172 2B-2				58	2	Lam 09b-m	3	3			3	3												Fin XVIe s. - déb. XVIIe s.	
170	172 2B-2				58	2	Sjp 16f-m	2	2					1	1	1	1			Une base plate et un départ de manche de préhension					Fin XVIe s. - déb. XVIIe s.	
168	173 2A				97	2	Lam 09b-m	1	1	1	1							1	Pot 6-3	Diam 200 mm. Traces de chauffe marquées exté.					Fin XVIe s. - déb. XVIIe s.	
154	174 2B-1				128	2	Inz 04a-m	2	2			1	1	1	1			1	Pichet ou cruche	Une base à glaçure interne partielle concentrée sur le fond et légère trace de chauffe exté, un bec tubulaire complet décoré de cordons incisés et couvert de glaçure verte mouchetée.					Fin XVIe s. - déb. XVIIe s.	
153	174 2B-1				128	2	Sjp 16f-m	1	1			1	1												Fin XVIe s. - déb. XVIIe s.	
213	175 2B-1		LAT09		75	2	Indét.	1	1			1	1							Petit fgt érodé					Fin XVIe s. - déb. XVIIe s.	
212	175 2B-1		LAT09		75	2	Inz 04a-m	1	1			1	1							Glaçure externe couvrante, partielle inté.					Fin XVIe s. - déb. XVIIe s.	

N° inv	US	Sc	Fait	ISO	Ancien n°	Assemblage	GT	NR	Lèvres		Panses		Bases		Préhension		NTI	Forme	Observations	Remontage		Datation	Dessin
									NR	Nb	NR	Nb	NR	Nb	NR	Nb				Remontage inter-US	Remontage isos (US 176 uniquement)		
214	175	2B-1	LAT09	95	8	2	Inz 11a	27	1	8	1	12	0	7	0			1 Poêle à dét.	Forme complète. Diam exté c180 mm. Glaçure interne partielle concentrée sur le fond. Petit ajout de pâte en face du manche de préhension, sur l'extrémité de la levre. Traces de chauffe couvrante à l'extérieur, y compris sous le manche, à l'exception du haut de la panse et du dessous de la base.	1 L (avec manche) de US 176 iso 160	Fin XVIe s. - déb. XVIIe s.	Oui	
209	175	2B-1	LAT09		75	2	Lam 09b-m	5	5	1	1	4	4					1 Pot 6-3	Un fgt de levre non comptabilisé dans le NTI		Fin XVIe s. - déb. XVIIe s.		
265	175	2B-1	LAT09	93 57, 121		2	Lam 09b-m	55	1	4	1	32	0	19	0			1 Pot 6-3	Forme complète. Diam 210 mm. Petit graffito sur la panse. Desquamation en petites cupules marquée sur tout l'extérieur du récipient. Traces de chauffe sous la base et sur la partie basse de la panse : marque de trépid.	4 L, 2 b, 7 p de 000 (Hors-strati Sc 2, ancien num 121)	Fin XVIe s. - déb. XVIIe s.	Oui	
206	175	2B-1	LAT09		142	2	Lam 09b-m	2	2			1	1	1	1							Fin XVIe s. - déb. XVIIe s.	
208	175	2B-1	LAT09	93	57	2	Lam 09b-m	1	1			1	1									Fin XVIe s. - déb. XVIIe s.	
419	175	2B-1	LAT09	95	8	2	Lam 09b-m	1	1			1	1									Fin XVIe s. - déb. XVIIe s.	
207	175	2B-1	LAT09	93	57	2	Sjp 16f-m	2	1	1	1	1	0						Diam exté c240 mm, cordon digité à la jonction avec la panse, traces de chauffe exté.			Fin XVIe s. - déb. XVIIe s.	
210	175	2B-1	LAT09		75	2	Sjp 16f-m	4	4			4	4									Fin XVIe s. - déb. XVIIe s.	
211	175	2B-1	LAT09		75	2	Van 07c-m	1	1			1	1									Fin XVIe s. - déb. XVIIe s.	
451	176	2B-1	LAT09	145	54	2	GT 21d	1	1			1	1									Fin XVIe s. - déb. XVIIe s.	
320	176	2B-1	LAT09	divers	divers	2	Her 17 à dét.	25	6	3	1	19	4	3	1			1 Pot 3	Forme archéologiquement restituable. Diam exté 205 mm. Tl exté concentric sur un côté jusqu'à la levre. Desquamation en plaques par endroits.	1 p 146; 1 p 158; 3 L, 1 b, 7 p 159; 5 p 160; 1 b, 5 p 164; 1 b, 1 p 180	Fin XVIe s. - déb. XVIIe s.	Oui	
474	176	2B-1	LAT09	divers	32, 89	2	Inz 04a-m	4	3	2	1	2	2					1 Pot 24 à dét.	Diam exté 160 mm. Pot à levre munie d'un manche de préhension complet sous lequel est fixé un cordon digité vertical. Glaçure verte interne. Traces de chauffe exté.	1 L de 101	Fin XVIe s. - déb. XVIIe s.	Oui	
322	176	2B-1	LAT09	divers	divers	2	Inz 04a-m	35	1	2	1	20	0	13	0			1 Pot 28-5	Forme archéologiquement complète, diam exté 260 mm. Glaçure interne partielle concentrée sur le fond. Graffito de lignes croisées sur la panse à l'extérieur. Traces de chauffe exté, en particulier sous le fond. Plusieurs tessons sont plus ou moins superficiellement desquamés.	2 b 110; 1 b 117; 6 p, 2 b 125; 1 L, 1 p, 1 b 136; 1 b 143; 1 b 144; 5 p 145; 1 p, 2 b 146; 1 b 153; 1 p 157; 1 L, 5 p 158; 1 b 159; 1 p 164; 1 b 165; 1 b 166;	Fin XVIe s. - déb. XVIIe s.	Oui	
475	176	2B-1	LAT09	166	1	2	Inz 04a-m	1	1	1	1							1 Réchaud	Fgt de vasque de réchaud, diam exté 190 mm. Glaçure externe couvrante dégradée			Fin XVIe s. - déb. XVIIe s.	Oui
319	176	2B-1	LAT09	143 92, 93		2	Inz 11a	3	1	1	1	2	0					1 Pot 28 à dét. 1	Profil en grande partie remonté, diam exté 230 mm.			Fin XVIe s. - déb. XVIIe s.	Oui
216	176	2B-1	LAT09	divers	divers	2	Lam 09b-m	9	1	3	1	5	0	1	0			1 Pichet 4-1 ?	Forme archéologiquement complète (préhension manquante). Pichet à col complet, diam exté 85 mm, absence d'élément verseur. Départ d'anse sur le col.	2 p 143; 1 L 146; 1 p 136; 1 p 160; 2 L, 1 p 167; 1 L 181	Fin XVIe s. - déb. XVIIe s.	Oui	
232	176	2B-1	LAT09	divers	divers	2	Lam 09b-m	22	1	7	1	10	0	4	0	1	0	1 Pot 28 à dét. 2	Forme archéologiquement complète (centre de la base isolé). Diam exté 210 mm. Traces de chauffe exté couvrantes à l'exception du centre de la base.	125; 2 b 129; 1 L 132; s.		Fin XVIe s. - déb. XVIIe s.	Oui
249	176	2B-1	LAT09	divers	divers	2	Lam 09b-m	28	3	3	1	14	1	9	1	2	0	1 Pot 28-2	Diam exté 175 mm. Traces de chauffe exté.	2 p 129; 1 b 136; 2 p, 1 b 145; 1 p, 1 b 146; 6 p, 1 b 152; 2 L, 2 p, 2 b, 1 a 153; 1 p, 1 b 160; 1 b 164; 1 b 165; 1 L, 1 a 167	Fin XVIe s. - déb. XVIIe s.	Oui	
317	176	2B-1	LAT09	151	39	2	Lam 09b-m	1	1	1	1							1 Pot 28-2				Fin XVIe s. - déb. XVIIe s.	Oui
318	176	2B-1	LAT09	divers	divers	2	Lam 09b-m	41	1	5	1	22	0	13	0	1	0	1 Pot 28-2	Forme archéologiquement complète. Diam exté 220 mm. Traces de chauffe sous la base et en partie basse de panse.	1 p, 1 b 110; 1 p 115; 2 L, 2 p, 1 b 117; 1 p 119; 1 L, 1 p 125; 2 p, 1 b 129; 1 L, 2 p 132; 1 p 136; 1 b, 2 p 144; 1 p, 2 b 145; 1 p 146; 1 b 150; 1 p 152; 5 p, 1 b, 1 a 153; 1 b 159; 1 p, 1 b 160; 1 b 165; 1 L, 2 b 166	Fin XVIe s. - déb. XVIIe s.	Oui	

N° inv	US	Sc	Fait	ISO	Ancien n°	Assemblage	GT	NR	Lèvres		Panses		Bases		Préhension		NTI	Forme	Observations	Remontage		Datation	Dessin	
									NR	Nb	NR	Nb	NR	Nb	NR	Nb				Remontage inter-US	Remontage isos (US 176 uniquement)			
217	176 2B-1	LAT09	divers	divers	2	Lam 09b-m	22	8	1	1	20	6			1	1	1	Pot 3-1c	Diam exté 190 mm, départ d'anse plate sur la panse. Absence de trace de chauffe.		1 p 117 ; 1 p 125 ; 1 p 129 ; 1 p 136 ; 3 p 146 ; 5 p 144 ; 1 p 145 ; 1 p 151 ; 1 L ; 2 p 153 ; 2 p 158 ; 1 p 159 ; 1 a 166 ; 1 p 180	Fin XVIe s. - déb. XVIIe s.	Oui	
263	176 2B-1	LAT09	166		1	2	Lam 09b-m	38	36	1	1	32	30	4	4	1	1	1	Pot 3-1c	Diam exté 200 mm. Une petite anse creuse complète isolée.			Fin XVIe s. - déb. XVIIe s.	
303	176 2B-1	LAT09				2	Lam 09b-m	2	2	2	2							2	Pot 3-1c	Diam exté 140 mm x 1, 200 mm x 1.			Fin XVIe s. - déb. XVIIe s.	Oui
321	176 2B-1	LAT09	divers	divers	2	Lam 09b-m	51	1	14	1	34	0				3	0	1	Pot 3-1c / 3-4a	Forme conservée jusqu'à mi-panse, diam exté 250 mm. Lange bec pincé sur la lèvre, départ de manche de préhension sur la panse (à gauche et perpendiculairement à l'axe du col vu de dessus).		1 p 110 ; 1 p 132 ; & p 143 ; 2 p 144 ; 6 L ; 6 p 152 ; 1 p 153 ; 2 p 158 ; 1 p 159 ; 5 p 160 ; 1 p 161 ; 2 p 164 ; 4 L ; 6 p 1 a 166 ; 4 L ; 5 p 2 a 167	Fin XVIe s. - déb. XVIIe s.	Oui
215	176 2B-1	LAT09	166		1	2	Lam 09b-m	26	9	6	2	10	3	10	4			1	Pot 6 à dét.	Forme archéologiquement complète (centre de la base manquant), diam 140 mm. Desquamation de la pâte marquée et traces de chauffe concentrées sous la base.	1 p de US 175	1 L 161 ; 1 L 164	Fin XVIe s. - déb. XVIIe s.	Oui
218	176 2B-1	LAT09	divers	divers	2	Lam 09b-m	70	1	5	1	29	0	36	0				1	Pot 6-3	Forme complète. Diam 190 mm. Traces de chauffe exté. Pâte très cuite, aspect extérieur grésé localement.		2 L, 8 p, 3 b 110 ; 1 b 117 ; 1 L, 10 p, 9 b 125 ; 2 p, 2 b 136 ; 1 L, 1 p, 1 b 144 ; 2 p, 2 b 145 ; 1 p, 2 b 146 ; 1 L, 1 p, 3 b 152 ; 2 b 153 ; 3 p, 2 b 158 ; 2 b 159 ; 1 b 160 ; 1 p, 1 b 164 ; 1 b 165 ; 2 b 166 ; 1 b 167	Fin XVIe s. - déb. XVIIe s.	Oui
219	176 2B-1	LAT09	divers	divers	2	Lam 09b-m	7	1	6	1	1	0						1	Pot 6-3	Lèvre intégralement conservée. Diam 250 mm. Un petit ajout de pâte ponuel (accidental ?) à l'extrémité de la lèvre.		1 p 129 ; 1 L 146 ; 1 L 150 ; 2 L 152 ; 1 L 160 ; 1 L 164	Fin XVIe s. - déb. XVIIe s.	
220	176 2B-1	LAT09	divers	divers	2	Lam 09b-m	74	1	8	1	45	0	21	0				1	Pot 6-3	Forme complète. Diam 190 mm. Traces de chauffe peu marquées sous une partie de la base ? Pâte très cuite, aspect extérieur grésé.	1 p de US 177 iso 129	2 L, 6 p, 2 b 110 ; 1 L, 1 b 117 ; 1 p 119 ; 1 L, 7 p, 2 b 125 ; 2 p 129 ; 2 p, 1 b 136 ; 2 p 143 ; 1 L, 3 p, 1 b 144 ; 2 b 145 ; 2 p 146 ; 1 p, 1 b 150 ; 1 L 151 ; 6 p, 6 b 152 ; 1 p, 1 b 153 ; 1 L 158 ; 1 b 159 ; 4 p, 1 b 160 ; 3 p, 2 b 166 ; 1 L, 1 p 167	Fin XVIe s. - déb. XVIIe s.	Oui
221	176 2B-1	LAT09	divers	divers	2	Lam 09b-m	7	2	3	2	4	0						1	Pot 6-3	Diam 215 mm. Traces de chauffe exté + très légères inté sous la lèvre.		2 L, 1 p 110 ; 1 L 150 ; 2 p 160 ; 1 p 167	Fin XVIe s. - déb. XVIIe s.	
222	176 2B-1	LAT09	divers	divers	2	Lam 09b-m	3	2	3	2								1	Pot 6-3	Diam 240 mm.		2 L 117 ; 1 L 132	Fin XVIe s. - déb. XVIIe s.	
223	176 2B-1	LAT09	divers	divers	2	Lam 09b-m	3	2	3	2								1	Pot 6-3	Diam 210 mm.		2 L 146	Fin XVIe s. - déb. XVIIe s.	
224	176 2B-1	LAT09	divers	divers	2	Lam 09b-m	10	1	6	1	4	0						1	Pot 6-3	Lèvre presque intégralement conservée, diam exté 205 mm. Traces de chauffe exté	1 L de US 177 iso 129	2 L, 1 p 117 ; 1 L, 1 p 145 ; 2 p 146 ; 1 p 152 ; 1 L 158	Fin XVIe s. - déb. XVIIe s.	
225	176 2B-1	LAT09	divers	divers	2	Lam 09b-m	51	1	4	1	25	0	22	0				1	Pot 6-3	Forme archéologiquement complète, diam 200 mm. Grafito de lignes entrecroisées en partie haute de la panse. Traces de chauffe exté sous la base, plus localisées en bas de panse. Trace de chauffe ponctuelle à l'intérieur sur la paroi sous la lèvre.	1 p, 1 b de US 177 iso 129	2 p, 1 b 110 ; 1 p 115 ; 1 L, 5 p, 3 b 117 ; 1 p, 2 b 125 ; 1 p, 1 b 129 ; 1 L 136 ; 2 p 143 ; 1 b 144 ; 2 p 145 ; 3 p, 5 b 146 ; 2 p, 1 b 151 ; 1 L 152 ; 1 L, 2 p, 4 b 153 ; 2 p 158 ; 1 b 160 ; 1 p, 1 b 161	Fin XVIe s. - déb. XVIIe s.	Oui
226	176 2B-1	LAT09	divers	divers	2	Lam 09b-m	5	2	3	2	2	0						1	Pot 6-3	Diam 200 mm. Traces de chauffe exté. Grafito partiellement conservé sur la panse.		1 L 117 ; 1 L 151 ; 1 L 158 ; 1 p, 2 L 167 ; 1 p 180	Fin XVIe s. - déb. XVIIe s.	
227	176 2B-1	LAT09	divers	divers	2	Lam 09b-m	3	1	2	1	1	0						1	Pot 6-3	Diam 210 mm. Traces de chauffe exté.		1 L 117 ; 1 p 129 ; 1 L 160	Fin XVIe s. - déb. XVIIe s.	
228	176 2B-1	LAT09	divers	divers	2	Lam 09b-m	4	1	1	1	3	0						1	Pot 6-3	Diam 210 mm.		1 p 136 ; 1 p 161 ; 1 L, 1 p 167	Fin XVIe s. - déb. XVIIe s.	

N° inv	US	Sc	Fait	ISO	Ancien n°	Assemblage	GT	NR	Lèvres		Panses		Bases		Préhension		NTI	Forme	Observations	Remontage		Datation	Dessin
									NR	Nb	NR	Nb	NR	Nb	NR	Nb				Remontage inter-US	Remontage isos (US 176 uniquement)		
229	176	2B-1	LAT09	divers	divers	2	Lam 09b-m	2	1	2	1							1 Pot 6-3	Diam 175 mm. Traces de chauffe exté.		1 L 136; 1 L 151	Fin XVIe s. - déb. XVIIe s.	
230	176	2B-1	LAT09	divers	divers	2	Lam 09b-m	5	1	5	1							1 Pot 6-3	Diam 195 mm. Traces de chauffe exté et desquamation superficielle de la paroi exté.		1 L 115; 1 L 146; 1 L 151; 1 L 166; 1 L 167	Fin XVIe s. - déb. XVIIe s.	
231	176	2B-1	LAT09	divers	divers	2	Lam 09b-m	37	1	1	1	13	0	23	0			1 Pot 6-3	Forme archéologiquement complète. Diam 185 mm. Graffito en étoile sur la panse. Traces de chauffe exté concentrées sous la base.		4 B, 1 p 110; 1 B 115; 1 p 116; 2 B, 2 p 117; 1 B 125; 1 B, 1 p 132; 1 B, 1 p 136; 1 p 143; 1 p 144; 1 B 145; 2 B, 1 p 146; 1 L, 1 B, 2 p 150; 3 B, 1 p 153, 4 B 158; 1 B 159	Fin XVIe s. - déb. XVIIe s.	Oui
234	176	2B-1	LAT09	divers	divers	2	Lam 09b-m	42	1	4	1	16	0	22	0			1 Pot 6-3	Forme archéologiquement complète. Diam exté 215 mm. Traces de chauffe marquées exté quasi couvertes, légères et ponctuelles inté. Couleurs sur la panse exté ?		1 b 110; 1 p 117; 2 p, 4 b 143; 1 L, 3 b 144; 2 p, 1 b 145; 4 p, 5 b 146; 1 L, 1 p 153; 1 L 158; 1 p 159; 3 p, 4 B 160; 2 p, 3 B 164; 1 L 166; 1 b 167	Fin XVIe s. - déb. XVIIe s.	Oui
236	176	2B-1	LAT09	divers	divers	2	Lam 09b-m	5	2	4	2	1	0					1 Pot 6-3	Diam 190 mm. Desquamation en petites cupules post-enfouissement marquée sur plusieurs fgts.		1 L 117; 1 L 145; 1 L 152; 1 L 158; 1 p 160	Fin XVIe s. - déb. XVIIe s.	
242	176	2B-1	LAT09	divers	divers	2	Lam 09b-m	43	1	1	1	23	0	19	0			1 Pot 6-3	Forme archéologiquement complète, diam 220 mm. Traces de chauffe concentrées sous la base et en partie basse de panse, avec dépôts de suie à l'exception du centre de la base		1 p, 2 b 115; 4 p, 4 b 117; 1 p, 1 b 123; 3 b 132; 2 p, 1 b 136; 1 p 143; 4 p, 2 b 145; 2 p 146; 1 b 150; 2 b 151; 3 p 152; 1 p, 2 b 153; 1 b 159; 1 L, 4 p 160;	Fin XVIe s. - déb. XVIIe s.	Oui
243	176	2B-1	LAT09	divers	divers	2	Lam 09b-m	9	1	4	1	5	0					1 Pot 6-3	Profil en grande partie remonté, diam 235 mm. Desquamation superficielle marquée à l'extérieur.	2 L de US 177 iso 129	1 L 110; 2 p 115; 3 p 117; 1 L 144; 1 p 151	Fin XVIe s. - déb. XVIIe s.	
246	176	2B-1	LAT09	divers	divers	2	Lam 09b-m	2	1	1	1	1	0					1 Pot 6-3	Trace de chauffe inté linéaire sous la lèvre.		1 p 129; 1 L 160	Fin XVIe s. - déb. XVIIe s.	
248	176	2B-1	LAT09	divers	divers	2	Lam 09b-m	36	1	5	1	15	0	16	0			1 Pot 6-3	Forme archéologiquement complète, diam 210 mm. Traces de chauffe exté peu marquées, sur la panse et la base sauf sous son centre. Petit graffito géométrique sur la panse.		2 b 110; 1 L 115; 1 L, 1 b 117; 1 p 119; 1 p, 1 b 125; 1 b 132; 1 L 136; 2 L, 1 p 143; 2 p 145; 2 p, 1 b 146; 1 p, 2 b 152; 2 b 153; 2 p 158; 1 p, 1 b 159; 2 p 160; 1 b 165; 1 p 167; 1 b 177; 3 b 180	Fin XVIe s. - déb. XVIIe s.	Oui
250	176	2B-1	LAT09	divers	divers	2	Lam 09b-m	34	1	4	1	11	0	19	0			1 Pot 6-3	Forme archéologiquement complète. Petit module et parois épaisses. Traces de chauffe exté, sur le dessus de la lèvre localement, et large trace de chauffe linéaire sous l'intérieur de la lèvre, sur une grande partie du récipient.		2 b, 1 p 115; 1 L, 3 p, 9 b 117; 2 L, 1 p 125; 2 b 132; 1 b 144; 1 p 151; 3 p 152; 3 b 153; 1 p, 2 b 158; 1 p 160	Fin XVIe s. - déb. XVIIe s.	Oui
251	176	2B-1	LAT09	divers	divers	2	Lam 09b-m	16	1	3	1	8	0	5	0			1 Pot 6-3	Forme archéologiquement complète (centre de la base manquant). Diam 170 mm. Traces de chauffe exté sous la base et localement sur la panse (couleurs ?).		1 L, 1 p 125; 1 b 132; 2 p 146; 1 p 152; 1 L 159; 1 b 160; 2 b 164; 1 b 167; 1 L, 4 p 177	Fin XVIe s. - déb. XVIIe s.	Oui
252	176	2B-1	LAT09	153	126	2	Lam 09b-m	103	102	2	2	88	88	13	12			1 Pot 6-3	Forme archéologiquement complète. Diam 195 mm. Traces de chauffe sous la base et une partie de la panse.			Fin XVIe s. - déb. XVIIe s.	
254	176	2B-1	LAT09	divers	divers	2	Lam 09b-m	34	1	4	1	18	0	12	0			1 Pot 6-3			1 p 115; 1 L, 5 b 117; 3 b, 3 p 125; 1 b, 1 p 129; 1 p 132; 1 p 136; 1 b 143; 2 p 144; 4 p 146; 1 b 150; 1 L, 1 p 152; 1 p 158; 1 p 159; 1 p 160; 1 b 165; 1 L 166	Fin XVIe s. - déb. XVIIe s.	Oui
255	176	2B-1	LAT09	divers	divers	2	Lam 09b-m	19	1	3	1	15	0	1	0			1 Pot 6-3	Forme archéologiquement complète (centre de la base manquant), diam 215 mm. Traces de chauffe exté.		1 L 110; 1 L, 2 p 117; 2 p 125; 1 p 144; 1 p 146; 1 b, 3 p 151; 3 p 153; 1 p 160; 1 p 165; 1 L, 1 p 167	Fin XVIe s. - déb. XVIIe s.	Oui

N° inv	US	Sc	Fait	ISO	Ancien n°	Assemblage	GT	NR	Lèvres		Panses		Bases		Préhension		NTI	Forme	Observations	Remontage		Datation	Dessin		
									NR	Nb	NR	Nb	NR	Nb	NR	Nb				Remontage inter-US	Remontage isos (US 176 uniquement)				
256	176	2B-1	LAT09	117	120	2	Lam 09b-m	105	104	3	2	89	89	12	12	1	1	2	Pot 6-3	Diam 160 mm x 1, traces de chauffe exté. Une petite anse creuse complète isolée.			Fin XVIe s. - déb. XVIIe s.		
257	176	2B-1	LAT09	151	68, 116	2	Lam 09b-m	34	34	1	1	31	31	2	2			1	Pot 6-3	Diam c220 mm. Traces de chauffe exté, plus ponctuelles inté. Graffito en forme d'étoile en 3 lignes entrecroisées partiellement conservé sur la panse, identique à CER 232 et à CER 266.			Fin XVIe s. - déb. XVIIe s.		
258	176	2B-1	LAT09	125	102	2	Lam 09b-m	15	15	1	1	12	12	2	2				Pot 6-3	Un fgr de lèvre incomplète, non comptabilisé dans le NTL.			Fin XVIe s. - déb. XVIIe s.		
259	176	2B-1	LAT09	152	125	2	Lam 09b-m	21	21	3	3	18	18					1	Pot 6-3	Diam 170 mm.			Fin XVIe s. - déb. XVIIe s.		
260	176	2B-1	LAT09	160	2, 21	2	Lam 09b-m	114	107	1	1	95	91	18	15				Pot 6-3	Un fgr de lèvre incomplète, non comptabilisé dans le NTL.			Fin XVIe s. - déb. XVIIe s.		
261	176	2B-1	LAT09	167	111	2	Lam 09b-m	48	48	1	1	42	42	5	5			1	Pot 6-3				Fin XVIe s. - déb. XVIIe s.		
264	176	2B-1	LAT09	divers	divers	2	Lam 09b-m	32	1	4	1	14	0	14	0			1	Pot 6-3	Forme archéologiquement complète. Diam 190 mm. Graffito incomplet de deux lignes entrecroisées sur la panse. Traces de chauffe exté, ponctuelle sur la panse et la lèvre, et couvrantes sur la moitié de la base avec limites nettes (trace de support ?)		1 p, 2 b 110; 1 b 115; 1 L, 5 p, 3 b 117; 1 L, 2 b 125; 1 p, 2 b 129; 1 L, 1 p 136; 1 p 143; 2 p, 2 b 146; 1 p 151; 1 L 158; 1 p, 2 b 160; 1 p 164		Fin XVIe s. - déb. XVIIe s.	Oui
266	176	2B-1	LAT09	divers	divers	2	Lam 09b-m	36	1	3	1	15	0	18	0			1	Pot 6-3	Forme complète. diam 205 mm. Graffito de 3 lignes entrecroisées sur la panse. Traces de chauffe en bas de panse et sous la base : trace de trépid. Egalement trace de coulure sur la panse.		1 L, 2 p 136; 1 L, 2 p, 1 b 143; 3 p, 10 b 144; 5 p, 4 b 145; 1 b 150; 1 L, 3 p, 2 b 158		Fin XVIe s. - déb. XVIIe s.	Oui
267	176	2B-1	LAT09	divers	divers	2	Lam 09b-m	8	1	2	1	4	0	2	0			1	Pot 6-3	Forme archéologiquement complète (centre de la base manquant), diam 185 mm.		1 L, 1 b 125; 1 b 145; 2 p 152; 1 p 153; 1 L 159; 1 p 164		Fin XVIe s. - déb. XVIIe s.	Oui
268	176	2B-1	LAT09	divers	divers	2	Lam 09b-m	32	1	5	1	15	0	12	0			1	Pot 6-3	Forme archéologiquement complète , diam 210 mm. Plusieurs graffiti indéterminés sur la panse. Traces de chauffe exté, et trace linéaire ponctuelle sous la lèvre à l'intérieur.	1 p de US 177 iso 129	2 L, 2 p, 4 b 110; 1 p 115; 3 p, 1 b 117; 2 p, 1 b 125; 1 p 136; 1 L, 1 p 143; 1 L 145; 1 p 146; 1 p, 3 b 151; 1 p, 2 b 153; 1 p, 1 b 160; 1 L 167		Fin XVIe s. - déb. XVIIe s.	Oui
269	176	2B-1	LAT09	divers	divers	2	Lam 09b-m	24	1	4	1	17	0	3	0			1	Pot 6-3	Forme archéologiquement complète (centre de la base manquant), diam 200 mm. Graffito de lignes entrecroisées partiellement conservé sur la panse. Traces de chauffe exté sous forme de coulures, et sous la base.		3 p 110; 1 b, 1 L 117; 1 p 119; 1 L, 2 p 125; 1 b 129; 1 L, 1 p 132; 1 p 136; 2 p 146; 2 p 151; 1 p 152; 1 p 153; 1 p 158; 1 b 159; 1 L 160; 1 p 164; 1 p 166		Fin XVIe s. - déb. XVIIe s.	Oui
270	176	2B-1	LAT09	144	50, 11, 124	2	Lam 09b-m	80	80	2	2	61	61	17	17				Pot 6-3	Figs de lèvres incomplètes, non comptabilisés dans le NTL.			Fin XVIe s. - déb. XVIIe s.		
271	176	2B-1	LAT09	145	54	2	Lam 09b-m	63	63	6	6	51	51	6	6			1	Pot 6-3				Fin XVIe s. - déb. XVIIe s.		
272	176	2B-1	LAT09	151	39	2	Lam 09b-m	42	42	5	5	33	33	4	4			2	Pot 6-3	Diam 230 mm x 1, 170 mm x 1.			Fin XVIe s. - déb. XVIIe s.		
273	176	2B-1	LAT09	152	113	2	Lam 09b-m	110	110	5	5	91	91	14	14			1	Pot 6-3	Diam 220 mm.			Fin XVIe s. - déb. XVIIe s.		
274	176	2B-1	LAT09	divers	divers	2	Lam 09b-m	49	1	3	1	27	0	19	0			1	Pot 6-3	Forme archéologiquement complète , diam 220 mm. Petit graffito en haut de panse. Surface externe particulièrement granuleuse. Traces de chauffe quasi couvrantes à l'extérieur, sauf sous la base		1 p 109; 1 p 115; 2 p 117; 1 b 119; 1 L, 2 p, 7 b 125; 1 L, 1 p, 2 b 136; 1 L, 1 p, 1 b 143; 1 p, 1 b 144; 1 p 145; 1 p, 1 b 146; 1 b 152; 11 p, 1 b 153; 1 p, 1 b 160; 1 p 161; 1 b 165; 1 p 180		Fin XVIe s. - déb. XVIIe s.	Oui
275	176	2B-1	LAT09	143	93	2	Lam 09b-m	38	38	3	3	30	30	5	5			2	Pot 6-3	Diam 175 mm. Traces de chauffe exté.			Fin XVIe s. - déb. XVIIe s.		

N° inv	US	Sc	Fait	ISO	Ancien n°	Assemblage	GT	NR	Lèvres		Panses		Bases		Préhension		NTI	Forme	Observations	Remontage		Datation	Dessin	
									NR	Nb	NR	Nb	NR	Nb	NR	Nb				Remontage inter-US	Remontage isos (US 176 uniquement)			
278	176 2B-1	LAT09	divers	divers	2	Lam 09b-m	41	2	5	2	28	0	8	0			1	Pot 6-3	Forme archéologiquement complète, diam 225 mm. Traces de chauffe exté limitées au dessous de la base. Traces de support type tripied (cercle dénué de trace de chauffe)		2 b, 1 p 110; 1 L 115; 2 b, 5 p 117; 1 L, 1 p, 1 b, 1 p 125; 2 p 132; 1 p 136; 1 p 143; 1 b 144; 2 p 145; 4 p 146; 1 p 150; 2 L, 1 b, 6 p 153; 1 p 158; 1 L 159; 2 p 164; 1 b 165	Fin XVIe s. - déb. XVIIe s.	Oui	
279	176 2B-1	LAT09		132	95	2	Lam 09b-m	31	31	1	1	25	25	5	5			1	Pot 6-3			Fin XVIe s. - déb. XVIIe s.		
280	176 2B-1	LAT09		158, 18, 71	2	Lam 09b-m	30	30	2	2	26	26	2	2				1	Pot 6-3	Diam 215 mm.		Fin XVIe s. - déb. XVIIe s.		
281	176 2B-1	LAT09		165	9	2	Lam 09b-m	27	27	1	1	26	26					1	Pot 6-3	Diam 150 mm.		Fin XVIe s. - déb. XVIIe s.		
282	176 2B-1	LAT09		161	10	2	Lam 09b-m	21	21	1	1	20	20						Pot 6-3	Lèvre incomplète, non comptabilisée dans le NTL.		Fin XVIe s. - déb. XVIIe s.		
283	176 2B-1	LAT09		119	52	2	Lam 09b-m	17	17	1	1	16	16						Pot 6-3	Lèvre incomplète, non comptabilisée dans le NTL.		Fin XVIe s. - déb. XVIIe s.		
284	176 2B-1	LAT09		150	90	2	Lam 09b-m	36	36	2	2	33	33	1	1				Pot 6-3	Lèvre incomplète, non comptabilisée dans le NTL.		Fin XVIe s. - déb. XVIIe s.		
285	176 2B-1	LAT09	divers	divers	2	Lam 09b-m	67	1	10	1	30	0	27	0				1	Pot 6-3	Forme archéologiquement complète, diam 225 mm. Traces de chauffe exté limitées au dessous de la base.		1 L 144; 1 L, 2 p, 2 b 151; 1 L, 1 p, 2 b 152; 1 b 158; 1 p, 1 b 159; 5 p, 3 b 160; 1 L, 5 p, 5 b 161; 3 L, 2 p 164; 1 b 165; 3 L, 8 p, 8 b 166; 4 p, 4 b 167	Fin XVIe s. - déb. XVIIe s.	Oui
286	176 2B-1	LAT09	divers	divers	2	Lam 09b-m	43	1	5	1	20	0	18	0				1	Pot 6-3	Forme archéologiquement complète, diam 215 mm. Traces de chauffe exté sur le pourtour de la base. Quelques traces de coulures sur la pansse. Une trace de chauffe linéaire ponctuelle à l'intérieur sous la lèvre.	1 p et 1 b de US 177 iso 129	1 b 115; 5 p 117; 2 p 125; 4 p, 3 b 129; 2 p 136; 2 p, 1 b 144; 1 p 145; 3 p, 2 b 146; 1 L 150; 1 b 151; 3 L, 1 p 152; 7 b 153; 1 b 159; 1 b 164; 1 p 165	Fin XVIe s. - déb. XVIIe s.	Oui
287	176 2B-1	LAT09	divers	divers	2	Lam 09b-m	23	1	5	1	15	0	3	0				1	Pot 6-3	Forme archéologiquement complète, diam 220 mm. Traces de chauffe exté.		1 p 115; 1 L 125; 1 p 129; 1 L 144; 1 p 145; 1 b 146; 1 p 151; 1 p 152; 1 p 153; 2 p 158; 1 p 159; 2 L, 3 p, 1 b 160; 1 p 161; 1 b 164; 2 p 165; 1 L 180	Fin XVIe s. - déb. XVIIe s.	Oui
295	176 2B-1	LAT09		164	118	2	Lam 09b-m	20	19	1	1	17	17	2	1				1	Pot 6-3	Diam 180 mm		Fin XVIe s. - déb. XVIIe s.	
297	176 2B-1	LAT09		146	119	2	Lam 09b-m	18	18	1	1	13	13	4	4				Pot 6-3	Lèvre déformée incomplète, non comptabilisée dans le NTL.		Fin XVIe s. - déb. XVIIe s.		
300	176 2B-1	LAT09		125	51	2	Lam 09b-m	33	33	1	1	27	27	5	5				Pot 6-3	Lèvre incomplète, non comptabilisée dans le NTL.		Fin XVIe s. - déb. XVIIe s.		
302	176 2B-1	LAT09			2	Lam 09b-m	61	59	3	2	55	54	3	3				1	Pot 6-3	Diam 170 mm. Lèvre perforée avant cuisson (diam 5 mm).		Fin XVIe s. - déb. XVIIe s.		
306	176 2B-1	LAT09			89	2	Lam 09b-m	40	40	1	1	36	36	3	3				1	Pot 6-3	Diam 170 mm.		Fin XVIe s. - déb. XVIIe s.	
311	176 2B-1	LAT09		143	92	2	Lam 09b-m	13	13	1	1	11	11	1	1				Pot 6-3	Lèvre incomplète, non comptabilisée dans le NTL.		Fin XVIe s. - déb. XVIIe s.		
316	176 2B-1	LAT09	divers	divers	2	Lam 09b-m	15	1	6	1	7	0	2	0				1	Pot 6-3	Forme archéologiquement complète, diam 175 mm. Traces de chauffe concentrées sur l'extérieur de la pansse.		2 p 110; 1 L 117; 1 p 125; 1 b 132; 1 L, 1 b 146; 2 L 151; 1 L 158; 1 p 160; 1 L, 2 p 164; 1 p 165	Fin XVIe s. - déb. XVIIe s.	Oui
233	176 2B-1	LAT09	divers	divers	2	Lam 09b-m	2	1			2	1									1 p 136; 1 p 161	Fin XVIe s. - déb. XVIIe s.		
235	176 2B-1	LAT09	divers	divers	2	Lam 09b-m	26	5			11	2	15	3							3 p 115; 1 p 129; 2 b 132; 1 p 144; 3 b 150; 2 b 151; 1 b 152; 3 p 153; 3 b 160; 1 p 165; 4 b 167; 1 p 181	1 b de US 177 iso 129	Fin XVIe s. - déb. XVIIe s.	
237	176 2B-1	LAT09	divers	divers	2	Lam 09b-m	2	1			2	1									1 p 125; 1 p 153	Fin XVIe s. - déb. XVIIe s.		
238	176 2B-1	LAT09	divers	divers	2	Lam 09b-m	3	1							3	1					1 b 144, 2 b 159	Fin XVIe s. - déb. XVIIe s.		

N° inv	US	Sc	Fait	ISO	Ancien n°	Assemblage	GT	NR	Lèvres		Panses		Bases		Préhension		NTI	Forme	Observations	Remontage		Datation	Dessin	
									NR	Nb	NR	Nb	NR	Nb	NR	Nb				Remontage inter-US	Remontage isos (US 176 uniquement)			
239	176	2B-1	LAT09	divers	divers	2	Lam 09b-m	2	1			2	1								1 p 145	Fin XVIe s. - déb. XVIIe s.		
240	176	2B-1	LAT09	divers	divers	2	Lam 09b-m	2	1					2	1						1 b 145 ; 1 b 153	Fin XVIe s. - déb. XVIIe s.		
241	176	2B-1	LAT09	divers	divers	2	Lam 09b-m	4	1					4	1						1 b 110 ; 2 b 146 ; 1 b 166	Fin XVIe s. - déb. XVIIe s.		
244	176	2B-1	LAT09	divers	divers	2	Lam 09b-m	4	1			2	0	2	1						1 p 129 ; 1 b 146 ; 1 p, 1 b 153	Fin XVIe s. - déb. XVIIe s.		
245	176	2B-1	LAT09	divers	divers	2	Lam 09b-m	5	1			5	1								1 p 143 ; 1 p 151 ; 3 p 160	Fin XVIe s. - déb. XVIIe s.		
247	176	2B-1	LAT09	divers	divers	2	Lam 09b-m	3	1					3	1						1 b 117 ; 2 b 129	Fin XVIe s. - déb. XVIIe s.		
253	176	2B-1	LAT09		146	127	2	Lam 09b-m	54	52	3	3	43	42	8	7							Fin XVIe s. - déb. XVIIe s.	
262	176	2B-1	LAT09		115	14	2	Lam 09b-m	31	31			30	30	1	1							Fin XVIe s. - déb. XVIIe s.	
276	176	2B-1	LAT09		125	49	2	Lam 09b-m	44	44			39	39	5	5							Fin XVIe s. - déb. XVIIe s.	
277	176	2B-1	LAT09		136	91	2	Lam 09b-m	62	62			51	51	11	11							Fin XVIe s. - déb. XVIIe s.	
288	176	2B-1	LAT09	divers	divers	2	Lam 09b-m	2	1					2	1						1 b 115 ; 1 b 160	Fin XVIe s. - déb. XVIIe s.		
289	176	2B-1	LAT09	divers	divers	2	Lam 09b-m	2	1					2	1						1 b 144 ; 1 b 160	Fin XVIe s. - déb. XVIIe s.		
290	176	2B-1	LAT09	divers	divers	2	Lam 09b-m	2	1			2	1								1 p 136 ; 1 p 151	Fin XVIe s. - déb. XVIIe s.		
291	176	2B-1	LAT09	divers	divers	2	Lam 09b-m	2	1					2	1						1 b 110 ; 1 b 159	Fin XVIe s. - déb. XVIIe s.		
292	176	2B-1	LAT09	divers	divers	2	Lam 09b-m	2	1					2	1						1 b 110 ; 1 b 117	Fin XVIe s. - déb. XVIIe s.		
293	176	2B-1	LAT09	divers	divers	2	Lam 09b-m	2	1			2	1								1 p 117 ; 1 p 151	Fin XVIe s. - déb. XVIIe s.		
294	176	2B-1	LAT09	divers	divers	2	Lam 09b-m	2	1			2	1								1 p 158 ; 1 p 167	Fin XVIe s. - déb. XVIIe s.		
296	176	2B-1	LAT09		159	123	2	Lam 09b-m	21	21			20	20	1	1							Fin XVIe s. - déb. XVIIe s.	
298	176	2B-1	LAT09	divers	divers	2	Lam 09b-m	2	1			2	1								1 p 132 ; 1 p 152	Fin XVIe s. - déb. XVIIe s.		
299	176	2B-1	LAT09	divers	divers	2	Lam 09b-m	3	1			3	1								1 p 117 ; 1 p 144 ; 1 p 146	Fin XVIe s. - déb. XVIIe s.		
301	176	2B-1	LAT09		153	56	2	Lam 09b-m	11	11			7	7	4	4							Fin XVIe s. - déb. XVIIe s.	
304	176	2B-1	LAT09		136	20	2	Lam 09b-m	30	30			29	29	1	1							Fin XVIe s. - déb. XVIIe s.	
305	176	2B-1	LAT09		158	71	2	Lam 09b-m	14	14			13	13	1	1							Fin XVIe s. - déb. XVIIe s.	
307	176	2B-1	LAT09		181	73	2	Lam 09b-m	1	1					1	1					Figt de base plate, diam exté 150 mm.		Fin XVIe s. - déb. XVIIe s.	
308	176	2B-1	LAT09		129	53	2	Lam 09b-m	35	35	2	2	29	29	4	4					Figts de levres incomplètes, non comptabilisés dans le NTI.		Fin XVIe s. - déb. XVIIe s.	
309	176	2B-1	LAT09		110	87	2	Lam 09b-m	16	16			14	14	2	2							Fin XVIe s. - déb. XVIIe s.	
310	176	2B-1	LAT09		132	115	2	Lam 09b-m	14	14			13	13	1	1							Fin XVIe s. - déb. XVIIe s.	
312	176	2B-1	LAT09		146	69	2	Lam 09b-m	18	18			16	16	2	2							Fin XVIe s. - déb. XVIIe s.	
313	176	2B-1	LAT09		180	55	2	Lam 09b-m	9	8			9	8									Fin XVIe s. - déb. XVIIe s.	
314	176	2B-1	LAT09		157	13	2	Lam 09b-m	2	2			2	2									Fin XVIe s. - déb. XVIIe s.	
315	176	2B-1	LAT09	divers	divers	2	Lam 09b-m	3	1			1	0	2	1						Une base plate à pansé épaisse, diam 165 mm.	1 b 157 ; 1 p, 1 b 158	Fin XVIe s. - déb. XVIIe s.	Oui
388	176	2B-1	LAT09		108	47	2	Lam 09b-m	2	2			2	2									Fin XVIe s. - déb. XVIIe s.	
397	176	2B-1	LAT09		106	15	2	Lam 09b-m	1	1			1	1									Fin XVIe s. - déb. XVIIe s.	
421	176	2B-1	LAT09	divers	divers	2	Lam 09b-m	9	1			2	0	7	1						3 b 117 ; 1 b 136 ; 1 b 143 ; 1 b 144 ; 1 b 146 ; 1 p 158	Fin XVIe s. - déb. XVIIe s.		
467	176	2B-1	LAT09		114	6	2	Lam 09b-m	4	4			4	4									Fin XVIe s. - déb. XVIIe s.	
476	176	2B-1	LAT09		101	32	2	Lam 09b-m	1	1			1	1									Fin XVIe s. - déb. XVIIe s.	
339	176	2B-1	LAT09	divers	divers	2	Sip 09 à dét	8	2	1	1	6	0	1	1			1 Pot 3			Profil presque complet, col manquant. Diam base 135 mm. Traces de chauffe exté, plus circonscrites sur la paroi interne.	1 p 159 ; 1 L, 5 p, 1 b 180	Fin XVIe s. - déb. XVIIe s.	Oui

N° inv	US	Sc	Fait	ISO	Ancien n°	Assemblage	GT	NR	Lèvres				Panses		Bases		Préhension		NTI	Forme	Observations	Remontage		Datation	Dessin	
									NR	Nb	NR	Nb	NR	Nb	NR	Nb	Remontage inter-US	Remontage isos (US 176 uniquement)								
382	176	2B-1	LAT09	144	11	2	Sip 09 à dét	1	1	1	1								1 Pot 3		Fin XVIe s. - déb. XVIIe s.					
																					Forme archéologiquement complète (préhension manquante), diam exté 180 mm. Quelques traces de chauffe exté sur la panse, concentration sous l'extrémité de la lèvre.		1 p 106 ; 1 p 129 ; 1 b 144 ; 1 p 145 ; 4 p 146 ; 1 p 153 ; 1 p 158 ; 1 L 1 ; 1 p 159 ; 1 p 161 ; 1 p 164 ; 1 L 165 ; 1 p 166 ; 1 p 177 ; 1 p 181	Fin XVIe s. - déb. XVIIe s.		
393	176	2B-1	LAT09	divers	divers	2	Sip 09 à dét	18	1	2	1	15	0	1	0				1 Pot 3		Forme complète. Diam exté 155 mm, anse plate à sillon central. Traces de chauffe très marquées avec dépôts noirs. Traces sous toute la base, et en opposition de l'anse sur la panse à l'exté et sur la lèvre à l'inté comme à l'exté. Traces de chauffe jusque sous l'anse et à proximité sur la panse.			Fin XVIe s. - déb. XVIIe s.	Oui	
391	176	2B-1	LAT09	divers	12, 13	2	Sip 09 à dét	33	1	4	1	24	0	4	0	1	0		1 Pot 3-1h			1 L, 3 p, 1 b, 1 a de 157	Fin XVIe s. - déb. XVIIe s.	Oui		
392	176	2B-1	LAT09	divers	divers	2	Sip 09 à dét	18	1	3	1	13	0	1	0	1	0		1 Pot 3-1h		Forme archéologiquement complète, diam exté 185 mm. Anse plate à sillon central. Traces de chauffe exté en bas de panse, sous l'anse et sur la lèvre. Traces de chauffe inté concentrées sur la lèvre.		1 L, 2 p 159 ; 3 p, 1 b 164 ; 1 L, 8 p, 1 a 166 ; 1 L 180	Fin XVIe s. - déb. XVIIe s.	Oui	
331	176	2B-1	LAT09	159	123	2	Sip 09 à dét	4	4			4	4											Fin XVIe s. - déb. XVIIe s.		
333	176	2B-1	LAT09	151	116	2	Sip 09 à dét	1	1			1	1												Fin XVIe s. - déb. XVIIe s.	
335	176	2B-1	LAT09	164	118	2	Sip 09 à dét	3	3			3	3												Fin XVIe s. - déb. XVIIe s.	
338	176	2B-1	LAT09	152	113	2	Sip 09 à dét	6	6			6	6												Fin XVIe s. - déb. XVIIe s.	
344	176	2B-1	LAT09	110	94	2	Sip 09 à dét	3	3			3	3												Fin XVIe s. - déb. XVIIe s.	
349	176	2B-1	LAT09	153	126	2	Sip 09 à dét	1	1			1	1												Fin XVIe s. - déb. XVIIe s.	
352	176	2B-1	LAT09	160	2	2	Sip 09 à dét	3	3			3	3												Fin XVIe s. - déb. XVIIe s.	
354	176	2B-1	LAT09	129	53	2	Sip 09 à dét	3	3			3	3												Fin XVIe s. - déb. XVIIe s.	
357	176	2B-1	LAT09	125	49	2	Sip 09 à dét	6	2			6	2												Fin XVIe s. - déb. XVIIe s.	
359	176	2B-1	LAT09	150	90	2	Sip 09 à dét	5	5			5	5												Fin XVIe s. - déb. XVIIe s.	
362	176	2B-1	LAT09	115	14	2	Sip 09 à dét	2	2			2	2												Fin XVIe s. - déb. XVIIe s.	
364	176	2B-1	LAT09	166	1	2	Sip 09 à dét	3	3			3	3												Fin XVIe s. - déb. XVIIe s.	
368	176	2B-1	LAT09	180	55	2	Sip 09 à dét	4	4			4	4												Fin XVIe s. - déb. XVIIe s.	
371	176	2B-1	LAT09	160	21	2	Sip 09 à dét	2	2			2	2												Fin XVIe s. - déb. XVIIe s.	
373	176	2B-1	LAT09	132	95	2	Sip 09 à dét	1	1			1	1												Fin XVIe s. - déb. XVIIe s.	
386	176	2B-1	LAT09	132	115	2	Sip 09 à dét	1	1			1	1												Fin XVIe s. - déb. XVIIe s.	
403	176	2B-1	LAT09		89	2	Sip 09 à dét	1	1			1	1												Fin XVIe s. - déb. XVIIe s.	
411	176	2B-1	LAT09	136	20	2	Sip 09 à dét	1	1			1	1												Fin XVIe s. - déb. XVIIe s.	
418	176	2B-1	LAT09	119	52	2	Sip 09 à dét	1	1			1	1												Fin XVIe s. - déb. XVIIe s.	
325	176	2B-1	LAT09	divers	divers	2	Sip 16f-m	9	3	8	3	1	0						1 Pot 3		Diam exté 155 mm.	1 p de 000 (Hors-traité Sc 2, ancien num 121)	2 L 129 ; 1 L 136 ; 1 L 145 ; 2 L 150 ; 1 L 161	Fin XVIe s. - déb. XVIIe s.		
330	176	2B-1	LAT09	159	123	2	Sip 16f-m	15	15	1	1	13	13	1	1				Pot 3		Lèvre trop fêlée, non comptabilisée dans le NTI			Fin XVIe s. - déb. XVIIe s.		
332	176	2B-1	LAT09	151	116	2	Sip 16f-m	20	20	1	1	17	17	2	2				1 Pot 3		Diam exté 170 mm.			Fin XVIe s. - déb. XVIIe s.		
341	176	2B-1	LAT09	divers	divers	2	Sip 16f-m	27	2	4	1	21	0	2	1				1 Pot 3		Forme archéologiquement complète (centre de la base et élément de préhension manquants), diam exté 220 mm. Projections et coalesces de glaçure à l'extérieur. Traces de chauffe exté sur une partie du récipient. Traces de chauffe circonscrites sur une partie de l'inté de la lèvre et aussi de la panse (sous le col jusqu'à mi-panse)	1 p de US 177 iso 129 ; 2 p de 000 (Hors-traité Sc 2, ancien num 121)	1 b 110 ; 2 p 117 ; 1 L 125 ; 2 p 129 ; 3 p 132 ; 1 L 136 ; 1 L, 1 p 146 ; 1 p 151 ; 3 p 152 ; 1 p 153 ; 3 p 158 ; 1 p 161 ; 1 b 164 ; 1 p 165 ; 1 L 167 ;	Fin XVIe s. - déb. XVIIe s.	Oui	
343	176	2B-1	LAT09	110	94	2	Sip 16f-m	33	33	1	1	27	27	5	5				1 Pot 3					Fin XVIe s. - déb. XVIIe s.		

N° inv	US	Sc	Fait	ISO	Ancien n°	Assemblage	GT	NR	Lèvres		Panses		Bases		Préhension		NTI	Forme	Observations	Remontage		Datation	Dessin	
									NR	Nb	NR	Nb	NR	Nb	NR	Nb				Remontage inter-US	Remontage isos (US 176 uniquement)			
345	176 2B-1	LAT09		110	87	2	Sjp 16f-m	5	5	1	1	2	2	1	1	1	1	1	Pot 3	Un manche de préhension complet isolé avec départ de col.			Fin XVIe s. - déb. XVIIe s.	
350	176 2B-1	LAT09		151	39	2	Sjp 16f-m	21	21	1	1	20	20						Pot 3	Diam exté 200 mm, cordon digité horizontal à la jonction col / panse.			Fin XVIe s. - déb. XVIIe s.	
360	176 2B-1	LAT09		145	54	2	Sjp 16f-m	43	43	1	1	39	39	3	3				Pot 3				Fin XVIe s. - déb. XVIIe s.	
365	176 2B-1	LAT09		117	120	2	Sjp 16f-m	37	37	1	1	36	36						Pot 3				Fin XVIe s. - déb. XVIIe s.	
389	176 2B-1	LAT09	divers	divers		2	Sjp 16f-m	34	1	5	1	16	0	13	0				Pot 3	Forme archéologiquement complète (préhension manquante), diam exté 210 mm. Traces de chauffe exté et à l'intérieur de la levre sur un côté du récipient.	1 L, 1 p, 7 b de 000 (Hors-strati Sc 2, ancien num 121)	1 p, 1 b 110 ; 1 p 117 ; 2 p 125 ; 2 b 129 ; 1 p 132 ; 1 L 143 ; 1 p 144 ; 1 p 146 ; 2 L 152 ; 1 L 153 ; 2 p 153 ; 2 p, 3 b 157 ; 2 p 158 ; 1 p 167	Fin XVIe s. - déb. XVIIe s.	Oui
390	176 2B-1	LAT09		160	21	2	Sjp 16f-m	12	1			3	0	9	1				Pot 3	Profil presque archéologiquement complet (levre manquante). Base : diam exté 95 mm.			Fin XVIe s. - déb. XVIIe s.	Oui
399	176 2B-1	LAT09	divers	divers		2	Sjp 16f-m	4	3	4	3								Pot 3	Diam exté 210 mm.		1 L 153 ; 1 L 160 ; 1 L 161 ; 1 L 181	Fin XVIe s. - déb. XVIIe s.	
400	176 2B-1	LAT09		136	20	2	Sjp 16f-m	1	1	1	1								Pot 3				Fin XVIe s. - déb. XVIIe s.	
401	176 2B-1	LAT09	divers	divers		2	Sjp 16f-m	2	2	2	2								Pot 3	Diam exté 140 mm.		1 L 146 ; 1 L 152	Fin XVIe s. - déb. XVIIe s.	
402	176 2B-1	LAT09		89, 146		2	Sjp 16f-m	15	15	2	2	13	13						Pot 3				Fin XVIe s. - déb. XVIIe s.	
404	176 2B-1	LAT09	divers	divers		2	Sjp 16f-m	6	4	6	4								Pot 3	Diam exté 200 mm. Traces de chauffe inté / exté sur certains fpts de levre.		2 L 152 ; 1 L 153 ; 1 L 158 ; 1 L 159 ; 1 L 160	Fin XVIe s. - déb. XVIIe s.	
413	176 2B-1	LAT09	divers	divers		2	Sjp 16f-m	4	2	4	2								Pot 3	Diam exté 200 mm.		3 L 152 ; 1 L 153	Fin XVIe s. - déb. XVIIe s.	
420	176 2B-1	LAT09		150	143	2	Sjp 16f-m	1	1	1	1								Pot 3	Petit fpt non comptabilisé			Fin XVIe s. - déb. XVIIe s.	
370	176 2B-1	LAT09		160	21	2	Sjp 16f-m	25	25	1	1	24	24						Pot 3-1h	Lèvre à départ d'anse plate à sillon central.			Fin XVIe s. - déb. XVIIe s.	
323	176 2B-1	LAT09	divers	divers		2	Sjp 16f-m	57	1	6	1	41	0	9	0	1	0		Pot 3-4a	Forme complète (préhension manquante), diam exté 220 mm. Départ de manche de préhension. En opposé, quelques traces de chauffe peu marquées sur la panse. Traces de coulures. Cordon digité horizontal à la jonction col / panse.	1 p de US 177 iso 129 ; 2 p de 000 (Hors-strati Sc 2, ancien num 121)	1 p 115 ; 2 L 117 ; 2 p 119 ; 2 p, 1 b 125 ; 2 L 136 ; 3 p 144 ; 6 p, 4 b 145 ; 1 L 146 ; 1 p, 1 b 150 ; 1 p 151 ; 1 p, 1 b 152 ; 4 p, 1 b 153 ; 1 p 158 ; 4 p, 2 b 160 ; 1 p 165 ; 1 L, 7 p 167	Fin XVIe s. - déb. XVIIe s.	Oui
324	176 2B-1	LAT09	divers	divers		2	Sjp 16f-m	8	3	2	1	3	0	2	1	1	1		Pot 3-4a	Diam exté 155 mm. Une panse isolée avec départ de manche de préhension.		1 L 152 ; 1 a 159 ; 3 p, 1 b 164 ; 1 b 166 ; 1 L 167	Fin XVIe s. - déb. XVIIe s.	Oui
326	176 2B-1	LAT09	divers	divers		2	Sjp 16f-m	22	2	9	1	12	0			1	1		Pot 3-4a	Pourtour de la levre entièrement conservé, diam exté 185 mm. Manche de préhension isolé. Lèvre légèrement déformée, comme pour ménager un bec peu marqué. Traces de chauffe exté sur la panse et ponctuellement sur l'antérieur de la levre.	1 L, 2 p de 000 (Hors-strati Sc 2, ancien num 121)	2 p, 1 a 110 ; 2 p 115 ; 1 p 125 ; 1 p 132 ; 2 L, 1 p 136 ; 1 L 144 ; 1 L 146 ; 1 p 150 ; 1 p 152 ; 1 L, 1 p 153 ; 1 L 158 ; 2 L 160	Fin XVIe s. - déb. XVIIe s.	
327	176 2B-1	LAT09	divers	divers		2	Sjp 16f-m	110	38	7	1	90	33	9	3	4	1		Pot 3-4a	Forme archéologiquement complète (centre de la base manquante). Diam exté 190 à 210 mm : déformation ovalaire très marquée. Sur un des côtés les plus long, manche de préhension, avec en opposition bec obtenu par déformation de la levre (avec quelques déchirures de pâte). Pas de trace de chauffe notable. Traces de coulures sur la panse exté ? Fragmentation élevée.		1 p 110 ; 1 p 115 ; 1 p 136 ; 7 p 143 ; 2 L, 10 p, 1 b, 1 a 144 ; 2 L, 13 p, 1 b 145 ; 10 p, 5 b 146 ; 2 p 150 ; 2 L, 13 p, 1 b, 2 a 152 ; 1 p 153 ; 11 p 160 ; 1 a 161 ; 4 p 164 ; 5 p, 1 b 165 ; 1 L, 3 p 166 ; 5 p 167 ; 1 p 180 ; 1 p 181	Fin XVIe s. - déb. XVIIe s.	Oui
340	176 2B-1	LAT09	divers	divers		2	Sjp 16f-m	17	5	5	2	11	2			1	1		Pot 3-4a	Pot conservé jusqu'à mi-panse, diam exté 215 mm. Manche de préhension complet isolé. Traces de chauffe exté localisées, traces très marquées inté sur une partie de la paroi et de la levre. Grande tâche de glaçure sur une partie de la levre à l'exté.	1 L, 2 p de 000 (Hors-strati Sc 2, ancien num 121)	1 p 117 ; 2 p 144 ; 1 p 151 ; 2 p 152 ; 2 L 153 ; 1 L, 1 p 158 ; 1 a 159 ; 1 L 161 ; 1 p 165 ; 1 p 181	Fin XVIe s. - déb. XVIIe s.	

N° inv	US	Sc	Fait	ISO	Ancien n°	Assemblage	GT	NR	Lèvres		Panses		Bases		Préhension		NTI	Forme	Observations	Remontage		Datation	Dessin		
									NR	Nb	NR	Nb	NR	Nb	NR	Nb				Remontage inter-US	Remontage isos (US 176 uniquement)				
342	176 2B-1	LAT09	divers	divers	2	Sjp 16f-m		31	1	5	1	17	0	6	0	3	0	1 Pot 3-4a	Forme archéologiquement complète, diam exté 200 mm. Traces de chauffe exté, en opposition du manche de préhension. Traces plus circonscrites sur l'inté de la lèvre.		2 b 106 ; 1 p, 1 b 132 ; 1 p 145 ; 2 L, 2 p, 2 b 151 ; 1 p 152 ; 1 p 153 ; 1 p 159 ; 3 p 160 ; 1 p 161 ; 1 p 164 ; 2 L, 3 p 166 ; 1 L, 1 b 167 ; 2 p, 3 a 181	Fin XVIe s. - déb. XVIIe s.	Oui		
347	176 2B-1	LAT09	divers	divers	2	Sjp 16f-m		41	1	10	1	25	0	3	0	3	0	1 Pot 3-4a	Forme archéologiquement complète, diam exté 225 mm. Un cordon digité horizontal à la jonction col / panse. Traces de chauffe exté et à l'intérieur de la lèvre en opposition du manche de préhension.		1 L 115 ; 1 L 117 ; 1 L, 3 p, 1 b 125 ; 1 p 132 ; 4 p, 1 b 144 ; 1 p 145 ; 2 p 146 ; 1 p 150 ; 1 p 152 ; 3 L, 1 b 158 ; 2 L, 2 p, 3 a 159 ; 1 L 160 ; 3 p 161 ; 1 L 164 ; 1 b, 7 p 180	Fin XVIe s. - déb. XVIIe s.	Oui		
378	176 2B-1	LAT09	divers	divers	2	Sjp 16f-m		43	4	6	3	26	1	10	0	1	0	1 Pot 3-4a	Forme archéologiquement complète, diam exté 195 mm. Plusieurs perforations après cuisson réparties sur le fond du récipient. Traces de chauffe exté avec dépôts plus ou moins marqués. Les traces sont particulièrement marquées à l'intérieur, sur toute la paroi interne jusqu'au sommet de la lèvre sur la moitié du récipient et de mi-panse au sommet de la lèvre sur l'autre moitié.	1 a de US 177 iso 129 ; 1 p de US 175 ; 1 b de 000 (Hors-strati Sc 2, ancien num 121)	1 p 110 ; 1 p, 1 b 115 ; 2 p, 1 b 117 ; 6 p, 2 b 125 ; 1 L, 2 p 132 ; 2 L, 1 p 136 ; 2 p 145 ; 3 p, 2 b 146 ; 1 p 151 ; 3 L, 3 p, 1 b 152 ; 1 p 153 ; 1 p, 1 b 167 ; 1 b 180	Fin XVIe s. - déb. XVIIe s.	Oui		
379	176 2B-1	LAT09	divers	divers	2	Sjp 16f-m		48	1	4	1	26	0	15	0	3	0	1 Pot 3-4a	Forme archéologiquement complète (manche de préhension manquant), diam exté 185 mm. Départ de manche de préhension. Quelques traces de chauffe en opposition sur la panse et l'intérieur de la lèvre.	2 p de 000 (Hors-strati Sc 2, ancien num 121)	1 L, 1 b, 3 p 110 ; 2 L, 1 p 125 ; 1 p 129 ; 2 b 132 ; 1 L, 4 p, 1 b 144 ; 3 p, 3 a 145 ; 1 p, 1 b 150 ; 1 p, 3 b 152 ; 2 b 153 ; 3 p 158 ; 3 p, 3 b 160 ; 1 p 161 ; 1 b 165 ; 3 p, 1 b 167	Fin XVIe s. - déb. XVIIe s.	Oui		
394	176 2B-1	LAT09	divers	divers	2	Sjp 16f-m		8	4	4	3	3	1	1	0			1 Réchaud 2-2	Forme archéologiquement complète (centre de la vasque manquant). Diam exté de la vasque 180 mm.		1 p 117 ; 1 L 144 ; 1 p 145 ; 1 p 159 ; 1 b 160 ; 3 L 166	Fin XVIe s. - déb. XVIIe s.	Oui		
328	176 2B-1	LAT09		158	18	2	Sjp 16f-m	22	22			22	22												
329	176 2B-1	LAT09		152	125	2	Sjp 16f-m	17	17			15	15	2	2										
334	176 2B-1	LAT09		164	118	2	Sjp 16f-m	10	10			9	9	1	1										
336	176 2B-1	LAT09		136	91	2	Sjp 16f-m	38	38			35	35	3	3										
337	176 2B-1	LAT09		152	113	2	Sjp 16f-m	72	71			71	70	1	1										
346	176 2B-1	LAT09		146	69	2	Sjp 16f-m	16	16			14	14	1	1	1	1			Un manche de préhension complet isolé.					
348	176 2B-1	LAT09		153	126	2	Sjp 16f-m	39	39			36	36	3	3										
351	176 2B-1	LAT09		160	2	2	Sjp 16f-m	22	22			19	19	3	3										
353	176 2B-1	LAT09		129	53	2	Sjp 16f-m	18	18			18	18												
355	176 2B-1	LAT09		167	111	2	Sjp 16f-m	30	30			29	29	1	1										
356	176 2B-1	LAT09		125	49	2	Sjp 16f-m	21	21			21	21												
358	176 2B-1	LAT09		150	90	2	Sjp 16f-m	15	15			14	14	1	1										
361	176 2B-1	LAT09		115	14	2	Sjp 16f-m	12	12			12	12												
363	176 2B-1	LAT09		166	1	2	Sjp 16f-m	15	15			14	14	1	1										
366	176 2B-1	LAT09		146	127	2	Sjp 16f-m	24	24			23	23	1	1					Gd fig de panse à cordon digité vertical					
367	176 2B-1	LAT09		180	55	2	Sjp 16f-m	4	4			4	4												
369	176 2B-1	LAT09		143	93	2	Sjp 16f-m	21	21			19	19	2	2					Gd fig de panse à cordon digité vertical					
372	176 2B-1	LAT09		132	95	2	Sjp 16f-m	11	11			9	9	2	2										
376	176 2B-1	LAT09		144	50	2	Sjp 16f-m	19	19			17	17	2	2										

N° inv	US	Sc	Fait	ISO	Ancien n°	Assemblage	GT	NR	Lèvres		Panses		Bases		Préhension		NTI	Forme	Observations	Remontage		Datation	Dessin		
									NR	Nb	NR	Nb	NR	Nb	NR	Nb				Remontage inter-US	Remontage isos (US 176 uniquement)				
377	176	2B-1	LAT09	158	71	2	Sjp 16f-m	14	13		13	12	1	1								Fin XVIe s. - déb. XVIIe s.			
380	176	2B-1	LAT09	153	56	2	Sjp 16f-m	7	7		7	7											Fin XVIe s. - déb. XVIIe s.		
381	176	2B-1	LAT09	144	11	2	Sjp 16f-m	12	12		12	12											Fin XVIe s. - déb. XVIIe s.		
383	176	2B-1	LAT09	125	51	2	Sjp 16f-m	9	9		9	9											Fin XVIe s. - déb. XVIIe s.		
384	176	2B-1	LAT09	105	23	2	Sjp 16f-m	2	2		2	2							Dont une panse perforée après cuisson				Fin XVIe s. - déb. XVIIe s.		
385	176	2B-1	LAT09	132	115	2	Sjp 16f-m	10	10		10	10											Fin XVIe s. - déb. XVIIe s.		
387	176	2B-1	LAT09	108	47	2	Sjp 16f-m	7	7		6	6	1	1									Fin XVIe s. - déb. XVIIe s.		
395	176	2B-1	LAT09	177	117	2	Sjp 16f-m	3	3		2	2	1	1									Fin XVIe s. - déb. XVIIe s.		
396	176	2B-1	LAT09	106	15	2	Sjp 16f-m	8	8		8	8											Fin XVIe s. - déb. XVIIe s.		
398	176	2B-1	LAT09	divers	divers	2	Sjp 16f-m	7	1						7	1			Manche de préhension incomplet	1 a de 000 (Hors-traité Sc 2, ancien num 121)	1 a 144 ; 1 a 158 ; 2 a 160 ; 1 a 166 ; 1 a 167		Fin XVIe s. - déb. XVIIe s.		
405	176	2B-1	LAT09	divers	divers	2	Sjp 16f-m	2	1		2	1										1 p 146 ; 1 p 150	Fin XVIe s. - déb. XVIIe s.		
406	176	2B-1	LAT09	146	119	2	Sjp 16f-m	13	13		13	13											Fin XVIe s. - déb. XVIIe s.		
407	176	2B-1	LAT09	158	145	2	Sjp 16f-m	1	1		1	1							Gd fig de panse avec cordon digité horizontal partiellement conservé à la jonction col-panse.				Fin XVIe s. - déb. XVIIe s.		
408	176	2B-1	LAT09	161	10	2	Sjp 16f-m	6	6		6	6											Fin XVIe s. - déb. XVIIe s.		
409	176	2B-1	LAT09	divers	divers	2	Sjp 16f-m	2	1		2	1										1 p 145 ; 1 p 153	Fin XVIe s. - déb. XVIIe s.		
410	176	2B-1	LAT09	136	20	2	Sjp 16f-m	13	13		13	13											Fin XVIe s. - déb. XVIIe s.		
412	176	2B-1	LAT09	165	9	2	Sjp 16f-m	9	9		8	8	1	1									Fin XVIe s. - déb. XVIIe s.		
414	176	2B-1	LAT09	181	73	2	Sjp 16f-m	3	3		3	3											Fin XVIe s. - déb. XVIIe s.		
415	176	2B-1	LAT09	143	92	2	Sjp 16f-m	4	4		4	4											Fin XVIe s. - déb. XVIIe s.		
416	176	2B-1	LAT09	144	124	2	Sjp 16f-m	6	6		6	6											Fin XVIe s. - déb. XVIIe s.		
417	176	2B-1	LAT09	119	52	2	Sjp 16f-m	4	4		4	4											Fin XVIe s. - déb. XVIIe s.		
468	176	2B-1	LAT09	114	6	2	Sjp 16f-m	1	1		1	1											Fin XVIe s. - déb. XVIIe s.		
454	176	2B-1	LAT09	152	113	2	Van 01t	2	2	1	1	1	1				1 Pichet 3-4a		Diam indét. : déformation pour un bec pincé.				Fin XVIe s. - déb. XVIIe s.		
424	176	2B-1	LAT09	167	111	2	Van 01t	3	3		3	3											Fin XVIe s. - déb. XVIIe s.		
438	176	2B-1	LAT09	150	90	2	Van 01t	1	1		1	1											Fin XVIe s. - déb. XVIIe s.		
440	176	2B-1	LAT09	180	55	2	Van 01t	1	1		1	1											Fin XVIe s. - déb. XVIIe s.		
442	176	2B-1	LAT09	151	116	2	Van 01t	1	1		1	1											Fin XVIe s. - déb. XVIIe s.		
444	176	2B-1	LAT09	161	10	2	Van 01t	1	1		1	1											Fin XVIe s. - déb. XVIIe s.		
446	176	2B-1	LAT09	divers	divers	2	Van 01t	4	1		1	0	3	1					Diam exté e85 mm.			1 b 146 ; 2 b 152 ; 1 p 153		Fin XVIe s. - déb. XVIIe s.	
448	176	2B-1	LAT09	136	20	2	Van 01t	1	1		1	1											Fin XVIe s. - déb. XVIIe s.		
450	176	2B-1	LAT09	145	54	2	Van 01t	5	4		5	4										1 p 153	Fin XVIe s. - déb. XVIIe s.		
455	176	2B-1	LAT09	153	56	2	Van 01t	1	1		1	1											Fin XVIe s. - déb. XVIIe s.		
457	176	2B-1	LAT09	132	115	2	Van 01t	1	1		1	1											Fin XVIe s. - déb. XVIIe s.		
459	176	2B-1	LAT09	110	94	2	Van 01t	3	3		3	3											Fin XVIe s. - déb. XVIIe s.		
461	176	2B-1	LAT09	159	123	2	Van 01t	1	1		1	1											Fin XVIe s. - déb. XVIIe s.		
463	176	2B-1	LAT09	143	93	2	Van 01t	1	1		1	1											Fin XVIe s. - déb. XVIIe s.		
465	176	2B-1	LAT09	160	21	2	Van 01t	1	1		1	1											Fin XVIe s. - déb. XVIIe s.		

N° inv	US	Sc	Fait	ISO	Ancien n°	Assemblage	GT	NR	Lèvres		Panses		Bases		Préhension		NTI	Forme	Observations	Remontage		Datation	Dessin		
									NR	Nb	NR	Nb	NR	Nb	NR	Nb				Remontage inter-US	Remontage isos (US 176 uniquement)				
466	176	2B-1	LAT09	144	124	2	Van 01t	1	1			1	1									Fin XVIe s. - déb. XVIIe s.			
472	176	2B-1	LAT09	125	49	2	Van 01t	3	3			3	3									Fin XVIe s. - déb. XVIIe s.			
422	176	2B-1	LAT09	divers	divers	2	Van 07c-m	46	3	4	2	37	1	5	0			1 Pot 4-2		Forme archéologiquement complète. Diam exté 200 mm. Anse à multiples perforations au sommet. Traces de chauffe exté aux limites bien marquées, concentrées en opposition et latéralement à l'anse.	1 p 132; 1 L 145; 1 L, 3 p 161; 6 p, 2 b 164; 2 b 166; 2 L, 27 p, 1 b 177		Fin XVIe s. - déb. XVIIe s.	Oui	
425	176	2B-1	LAT09	125	51	2	Van 07c-m	4	3	2	1	2	2					1 Pot 4-2		Diam exté 210 mm. Traces de chauffe exté aux limites bien marquées.	1 L 153		Fin XVIe s. - déb. XVIIe s.	Oui	
427	176	2B-1	LAT09	144	50	2	Van 07c-m	3	3	1	1	2	2					1 Pot 4-2		Diam exté 160 mm, départ d'anse plate à perforations sommitales et incision linéaire parallèle à l'anse réalisée avant cuisson. Tf exté marquées.			Fin XVIe s. - déb. XVIIe s.		
423	176	2B-1	LAT09	167	111	2	Van 07c-m	7	5			5	4	1	1					Base plate, diam exté 50 mm. Un fgt de petite anse à gorge sommitale.	1 b 152		Fin XVIe s. - déb. XVIIe s.	Oui	
426	176	2B-1	LAT09	144	11	2	Van 07c-m	3	3			3	3									Fin XVIe s. - déb. XVIIe s.			
428	176	2B-1	LAT09	132	95	2	Van 07c-m	1	1			1	1									Fin XVIe s. - déb. XVIIe s.			
429	176	2B-1	LAT09	115	14	2	Van 07c-m	1	1							1	1			Départ d'anse			Fin XVIe s. - déb. XVIIe s.		
430	176	2B-1	LAT09	164	118	2	Van 07c-m	2	2			2	2									Fin XVIe s. - déb. XVIIe s.			
431	176	2B-1	LAT09	129	53	2	Van 07c-m	2	2			2	2									Fin XVIe s. - déb. XVIIe s.			
432	176	2B-1	LAT09	158	18	2	Van 07c-m	1	1			1	1									Fin XVIe s. - déb. XVIIe s.			
433	176	2B-1	LAT09	152	125	2	Van 07c-m	3	3			2	2	1	1							Fin XVIe s. - déb. XVIIe s.			
434	176	2B-1	LAT09	125	102	2	Van 07c-m	5	5			5	5									Fin XVIe s. - déb. XVIIe s.			
435	176	2B-1	LAT09		89	2	Van 07c-m	1	1			1	1									Fin XVIe s. - déb. XVIIe s.			
436	176	2B-1	LAT09	146	119	2	Van 07c-m	5	5			5	5									Fin XVIe s. - déb. XVIIe s.			
437	176	2B-1	LAT09	150	90	2	Van 07c-m	2	2			1	1	1	1					Base plate, diam exté 85 mm. Traces de chauffe sous toute la base et d'un côté de la panse.			Fin XVIe s. - déb. XVIIe s.		
439	176	2B-1	LAT09	180	55	2	Van 07c-m	1	1			1	1									Fin XVIe s. - déb. XVIIe s.			
441	176	2B-1	LAT09	151	116	2	Van 07c-m	1	1			1	1									Fin XVIe s. - déb. XVIIe s.			
443	176	2B-1	LAT09	161	10	2	Van 07c-m	2	2			2	2									Fin XVIe s. - déb. XVIIe s.			
445	176	2B-1	LAT09	146	69	2	Van 07c-m	2	2			2	2									Fin XVIe s. - déb. XVIIe s.			
447	176	2B-1	LAT09	136	20	2	Van 07c-m	1	1			1	1									Fin XVIe s. - déb. XVIIe s.			
449	176	2B-1	LAT09	145	54	2	Van 07c-m	9	9			7	7	1	1	1	1			Dont un fgt de large anse plate			Fin XVIe s. - déb. XVIIe s.		
452	176	2B-1	LAT09	153	56, 126, 144	2	Van 07c-m	6	6			5	5	1	1							Fin XVIe s. - déb. XVIIe s.			
453	176	2B-1	LAT09	152	113	2	Van 07c-m	4	4			4	4									Fin XVIe s. - déb. XVIIe s.			
456	176	2B-1	LAT09	132	115	2	Van 07c-m	1	1			1	1									Fin XVIe s. - déb. XVIIe s.			
458	176	2B-1	LAT09	110	94	2	Van 07c-m	3	3			1	1	2	2							Fin XVIe s. - déb. XVIIe s.			
460	176	2B-1	LAT09	159	123	2	Van 07c-m	2	2					2	2							Fin XVIe s. - déb. XVIIe s.			
462	176	2B-1	LAT09	143	93	2	Van 07c-m	2	2			1	1	1	1							Fin XVIe s. - déb. XVIIe s.			
469	176	2B-1	LAT09	158	71	2	Van 07c-m	1	1			1	1									Fin XVIe s. - déb. XVIIe s.			
470	176	2B-1	LAT09	136	91	2	Van 07c-m	2	2			1	1	1	1							Fin XVIe s. - déb. XVIIe s.			
471	176	2B-1	LAT09	143	92	2	Van 07c-m	1	1			1	1									Fin XVIe s. - déb. XVIIe s.			
473	176	2B-1	LAT09	125	49	2	Van 07c-m	1	1			1	1									Fin XVIe s. - déb. XVIIe s.			
202	177	2B-2	FOU10		36, 78, 139	2	GT 20a	1	1			1	1									Figt à engobe crème exté			
198	177	2B-2	FOU10		36, 78, 139	2	Lam 09b-m	10	10	1	1	8	8	1	1				Pot 6-3		Petit fgt de lèvres non compté dans le NTI			Fin XVIe s. - déb. XVIIe s.	
203	177	2B-2	FOU10	129	88	2	Lam 09b-m	36	36			32	32	4	4							Fin XVIe s. - déb. XVIIe s.			

N° inv	US	Sc	Fait	ISO	Ancien n°	Assemblage	GT	NR	Lèvres		Panses		Bases		Préhension		NTI	Forme	Observations	Remontage		Datation	Dessin	
									NR	Nb	NR	Nb	NR	Nb	NR	Nb				Remontage inter-US	Remontage isos (US 176 uniquement)			
200	177	2B-2	FOU10		36, 78, 139	2	Ren 19h	1	1			1	1									Fin XVIe s. - déb. XVIIe s.		
199	177	2B-2	FOU10		36, 78, 139	2	Sjp 16f-m	3	3			2	2	1	1							Fin XVIe s. - déb. XVIIe s.		
204	177	2B-2	FOU10	129	88	2	Sjp 16f-m	11	11			9	9	2	2							Fin XVIe s. - déb. XVIIe s.		
205	177	2B-2	FOU10	129	88	2	Van 07c-m	1	1			1	1									Fin XVIe s. - déb. XVIIe s.		
201	177	2B-2	FOU10		36, 78, 139	2	Van 12h	1	1			1	1						Petit fgt usé, décor peint à l'engobe brun exté et glaçure translucide protectrice			Résiduel		
167	182	2B-1			40, 103	2	Indét.	1	1			1	1									Fin XVIe s. - déb. XVIIe s.		
165	182	2B-1			40, 103	2	Lam 09b-m	1	1	1	1								Diam exté c260 mm.			Fin XVIe s. - déb. XVIIe s.		
166	182	2B-1			40, 103	2	Sjp 16f-m	1	1			1	1									Fin XVIe s. - déb. XVIIe s.		
97	193	2B-2	FOU10		4	2	Inz 04a-m	1	1			1	1									Fin XVIe s. - déb. XVIIe s.		
95	193	2B-2	FOU10		4	2	Lam 09b-m	10	5	1	1	6	4	3	0			1 Pot 6 à dét.			1 L. de US 177	Fin XVIe s. - déb. XVIIe s.	Oui	
96	193	2B-2	FOU10		4	2	Lam 09b-m	3	3	2	2	1	1					1 Pot 6 à dét.				Fin XVIe s. - déb. XVIIe s.		
140	194	2B-2	FOU10		64	2	Lam 09b-m	3	3			3	3									Fin XVIe s. - déb. XVIIe s.		
142	194	2B-2	FOU10		64	2	Nan 11u	3	1			2	0	1	1			Réchaud 5-1				Base de vasque de réchaud à glaçure translucide interne et décor de lignes peintes verticales exté. Probablement le même individu que CER 049 (US 94).	Intrusif ?	Oui
141	194	2B-2	FOU10		64	2	Sjp 16f-m	1	1			1	1									Fin XVIe s. - déb. XVIIe s.		
184	201	2B-1			62	2	Sjp 16f-m	3	3			3	3									Fin XVIe s. - déb. XVIIe s.		
197	205	2B-1			66	2	Lam 09b-m	1	1			1	1									s.		
196	205	2B-1			66	2	Sjp 16f-m	4	4			2	2	2	2							s.		
195	206	2B-1			98	2	Lam 09b-m	2	1			2	1									s.		
164	215	2			131	2	Indét.	2	1			2	1						Petit fgt érodé. Sans doute antérieur à la période médié.			Fin XVIe s. - déb. XVIIe s.		
160	215	2			131	2	Inz 04a-m	2	1			2	1						Appartient probablement au même individu que CER159 (US 140)			Fin XVIe s. - déb. XVIIe s.		
161	215	2			131	2	Lam 09b-m	2	2	1	1	1	1					1 Pot 6-3				Diam c190 mm	Fin XVIe s. - déb. XVIIe s.	
163	215	2			131	2	Sjp 06d-m	1	1							1	1		Anse plate à glaçure externe translucide à mouchetures vertes.			Résiduel		
162	215	2			131	2	Sjp 16f-m	2	1			2	1									Fin XVIe s. - déb. XVIIe s.		
109	221	2B-2			114	2	Lam 09b-m	25	11	2	1	23	10					1 Pot 6-3				Diam 180 mm. Grand fgt de panse tronconique de récipient.	Fin XVIe s. - déb. XVIIe s.	
155	223	2B-2			96	2	Lam 09b-m	6	6	1	1	5	5					1 Pot 6-3				Petit fgt	Fin XVIe s. - déb. XVIIe s.	
156	223	2B-2			96	2	Sjp 16f-m	2	2	1	1	1	1					1 Pot 3				Petit fgt	Fin XVIe s. - déb. XVIIe s.	
2	224	2B-2	-		84	2	GT 12 indét. ?	1	1			1	1						Fragment de majolique à émail fortement dégradé ? Pâte orangée			Fin XVIe s. - déb. XVIIe s.		
1	224	2B-2	-		84, 112	2	Lam 09b-m	22	22			21	21	1	1							Fin XVIe s. - déb. XVIIe s.		
191	228	2B-1	SD_14		61	2	Lam 09b-m	1	1			1	1									Fin XVIe s. - déb. XVIIe s.		
12	77	2			17, 33	3	Indét.	1	1	1	1							1 -				Un fgt deèvre à pâte grossière avec arrachement sur la surface externe de la panse, relativement droite. Légères traces de chauffe. Résiduel, antérieur à la période médiévale ?	Fin XVIe s. - déb. XVIIe s.	
21	77	2A			77, 136	3	Indét.	1	1					1	1							Fgt de base plate à pâte claire.	déb. XVIIe s.	
11	77	2			17, 33	3	Inz 11a	1	1							1	1					Extrémité de manche de préhension ?	déb. XVIIe s.	
8	77	2			17, 33	3	Lam 09b-m	1	1	1	1							1 Pot 28-2				Petit fgt de courteèvre, traces de chauffe inté / exté	déb. XVIIe s.	
7	77	2			17, 33	3	Lam 09b-m	1	1	1	1							1 Pot 6 à dét				Diam exté 95 mm.	déb. XVIIe s.	Oui
6	77	2			17, 33	3	Lam 09b-m	14	12	2	2	8	8	1	1	1	1	2 Pot 6-3				Un petit fgt deèvre, un incomplet. Un fgt d'anse à section ronde pleine.	déb. XVIIe s.	
18	77	2A			77, 136	3	Lam 09b-m	3	3			3	3									Figts de panse et de base plate à glaçure interne couvrante translucide jaunâtre.	déb. XVIIe s.	
20	77	2A			77, 136	3	Nan 11u	5	5			4	4	1	1							déb. XVIIe s.		
9	77	2			17, 33	3	Sjp 16f-m	1	1			1	1									déb. XVIIe s.		

N° inv	US	Sc	Fait	ISO	Ancien n°	Assemblage	GT	NR	Lèvres		Panses		Bases		Préhension		NTI	Forme	Observations	Remontage		Datation	Dessin		
									NR	Nb	NR	Nb	NR	Nb	NR	Nb				Remontage inter-US	Remontage isos (US 176 uniquement)				
19	77	2A			77, 136	3	Van 17c	8	1		8	1					1	Pichet	Figt de panse de petit récipient de type pichet, avec départ de col et une panse perforée avec départ de bec tubulaire ajouté. Glaçure externe partielle vert bouteille concentrée sur le bec. Decor de creux alignés rayonnants autour du bec. Probablement le même individu que CER 010.			déb. XVIIe s.	Oui		
10	77	2			17, 33	3	Van 17c	3	3		2	2	1	1					Un figt de base, diam exté 85 mm. Pichet ?			déb. XVIIe s.	Oui		
69	88	2 F3			7, 107	3	GT 21d	1	1	1	1						1	Coupe 2-2	Diam exté 125mm.			déb. XVIIe s.	Oui		
65	88	2 F3			7, 107	3	Lam 09b-m	8	8	1	1	6	6			1	1	1	Pot 6-3	Un grand figt d'anse creuse à section ronde.			déb. XVIIe s.		
70	88	2 F3			7, 107	3	Pipe	1	0										Figt de tuyau			déb. XVIIe s.			
67	88	2 F3			7, 107	3	Sjp 16f-m	1	1	1	1							1	Indét.	Figt de levre à départ d'élément ajouté.			déb. XVIIe s.		
66	88	2 F3			7, 107	3	Sjp 16f-m	1	1	1	1							1	Pot 3-14	Petit figt de levre à départ d'anse			déb. XVIIe s.		
68	88	2 F3			7, 107	3	Van 02y	1	1							1	1	1	Réchaud 4-2	Figt de vasque de réchaud à glaçure interne couvrante, partielle exté. Anse ovale complète.			déb. XVIIe s.	Oui	
175	89	2			82	3	Faïence fine	1	1		1	1											déb. XVIIe s.		
174	89	2			82	3	Inz 04a-m	3	1		3	1												déb. XVIIe s.	
181	90	2			81	3	Lam 09b-m	1	1		1	1												déb. XVIIe s.	
182	90	2			81	3	Sjp 16f-m	1	1		1	1												déb. XVIIe s.	
138	91	2			24, 38	3	GT 20a	1	1		1	1												déb. XVIIe s.	
135	91	2			24, 38	3	Lam 09b-m	7	7		7	7												déb. XVIIe s.	
137	91	2			24, 38	3	Ren 19h	1	1		1	1												déb. XVIIe s.	
136	91	2			24, 38	3	Sjp 16f-m	2	1	1	1		1	0				1	Poêle 1-4b	Diam exté 250 mm. Une perforation circulaire avant cuisson sur le fond, depuis l'intérieur.	1 b de US 120		déb. XVIIe s.	Oui	
139	91	2			24, 38	3	Van 02b	1	1	1	1							1	Forme fermée indét.	Diam e90 mm. Départ d'anse à section ovale à l'extrémité de la levre.			déb. XVIIe s.		
185	92	2			65	3	Lam 09b-m	1	1		1	1												déb. XVIIe s.	
112	93	2A			67, 76	3	GT 21c	1	1							1	1			Figt d'anse ovale cannelée			déb. XVIIe s.		
114	93	2A			67, 76	3	Indét.	3	3		3	3								Petits figts			déb. XVIIe s.		
111	93	2A			67, 76	3	Lam 09b-m	2	2	1	1	1	1					1	Pot 6-3	Diam e195 mm.			déb. XVIIe s.		
113	93	2A			67, 76	3	Van 17ay	1	1	1	1							1	Réchaud 5-1	Lèvre de réchaud à excroissance triangulaire complète.			déb. XVIIe s.		
39	94	2			5, 37, 70, 135	3	CHB 03c	5	4		5	4								Figts de départ d'encolure de pot			déb. XVIIe s.		
43	94	2			5, 37, 70, 135	3	GT 02x	1	1		1	1								Tesson à décor de sgraffito sur engobe rouge simple.			déb. XVIIe s.		
41	94	2			5, 37, 70, 135	3	GT 10a	1	1		1	1								Petit figt. Cœur gris, surface interne noire.			déb. XVIIe s.		
50	94	2			5, 37, 70, 135	3	GT 12 à dét. 1 (Catalogne)	1	1	1	1							1	Coupe 3-4	Forme archéologiquement complète (préhension manquante), diam exté e130 mm, décor peint brun rougeâtre à lustre métallique sur émail stannifère. Départ d'oreille de préhension.			déb. XVIIe s.	Oui	
51	94	2			5, 37, 70, 135	3	GT 12 à dét. 2 (Anvers)	1	1		1	1								Petit fragment à pâte blanche fine et très petites inclusions. Email stannifère inté / exté, avec décor moucheté au manganèse à l'extérieur.			déb. XVIIe s.		
42	94	2			5, 37, 70, 135	3	GT 19c	1	1		1	1												déb. XVIIe s.	
46	94	2			5, 37, 70, 135	3	GT 20a	7	7		7	7								Figts de panse à engobe crème exté partiel du même récipient. Cannelures externes.			déb. XVIIe s.		
45	94	2			5, 37, 70, 135	3	GT 21d	2	2	1	1	1	1					1	Coupe 2-2	Diam exté e80 mm.			déb. XVIIe s.		
53	94	2			5, 37, 70, 135	3	Indét.	14	14		14	14								Petits figts indéterminés. Un figt à glaçure externe couvrante et décor d'incisions obliques.			déb. XVIIe s.		
52	94	2			5, 37, 70, 135	3	Inz 04a-m	2	2	1	1	1	1					1	Pot 24 à dét.	Une levre orangée à glaçure interne partielle localisée sur la levre, une panse à pâte blanche et glaçure partielle.			déb. XVIIe s.		
31	94	2			5, 37, 70, 135	3	Lam 09b-m	2	2	1	1					1	1	1	Pot 28-2	Diam exté e210 mm, départ d'anse creuse. Traces de chauffe exté. Anse creuse complète isolée.			déb. XVIIe s.		
30	94	2			5, 37, 70, 135	3	Lam 09b-m	5	5	5	5							4	Pot 6 à dét	Diam ouv 120 mm x 3, 130 mm x 1. Traces de chauffe exté ?			déb. XVIIe s.		
29	94	2			5, 37, 70, 135	3	Lam 09b-m	153	151	17	16	123	122	13	13			14	Pot 6-3	Nombreux éléments très fragmentés. Diam 235 mm x 1, 205 mm x 1, 180 mm x 2, 100 mm x 1. Dans partie fine.			déb. XVIIe s.		
32	94	2			5, 37, 70, 135	3	Lam 09b-m	1	1	1	1							1	Pot indét	Figt de levre type pot 28-2, avec anse creuse en panier de section ovale.			déb. XVIIe s.		
49	94	2			5, 37, 70, 135	3	Nan 11u	7	7	2	2	3	3			2	2	2	Réchaud 5-1	Figts à engobe et souvent glaçure translucide couvrante exté. 2 fts de nosis anse, deux lèvres décorées.			déb. XVIIe s.	Oui	
40	94	2			5, 37, 70, 135	3	Ren 19h	1	1		1	1												déb. XVIIe s.	
38	94	2			5, 37, 70, 135	3	Sjp 09 à dét	6	3		4	2				2	1			Petits figts de panse, dont une à départ de manche de préhension.			déb. XVIIe s.		
37	94	2			5, 37, 70, 135	3	Sjp 16f-m	1	1	1	1							1	Lêchefrite 2-1	Fragment de levre de lêchefrite à glaçure interne. Profil du rebord complet mais non dessinable. Fortes traces de chauffe inté / exté, épais dépôts inté et glaçure dégradée.			déb. XVIIe s.		
36	94	2			5, 37, 70, 135	3	Sjp 16f-m	1	1	1	1							0	Poêle 1-4	Probablement le même individu que celui de l'US 91 : NTI = 0			déb. XVIIe s.		
34	94	2			5, 37, 70, 135	3	Sjp 16f-m	1	1	1	1							1	Pot 24-13	Diam exté 200 mm. Un tenon de préhension digité, avec cordon digité vertical dessous.			déb. XVIIe s.	Oui	
33	94	2			5, 37, 70, 135	3	Sjp 16f-m	88	88	4	4	71	71	10	10	3	3	4	Pot 3	Nombreux éléments très fragmentés. 2 figts d'une anse plate et 1 d'un manche de préhension.			déb. XVIIe s.		

N° inv	US	Sc	Fait	ISO	Ancien n°	Assemblage	GT	NR	Lèvres				Panses		Bases		Préhension		NTI	Forme	Observations	Remontage		Datation	Dessin		
									NR	Nb	NR	Nb	NR	Nb	NR	Nb	Remontage inter-US	Remontage isos (US 176 uniquement)									
35	94	2			5, 37, 70, 135	3	Sjp 16f-m	1	1	1									1	Pot indéf.	Pot indéf., diam exté 120 mm, courte levre oblique. Traces de chauffe exté.			déb. XVIIe s.	Oui		
44	94	2			5, 37, 70, 135	3	Van 01a	1	1										1	1	Anse ovale cannelée			déb. XVIIe s.			
48	94	2			5, 37, 70, 135	3	Van 07c-m	6	6	1	1	5	5							1	Assiette indéf.	Fragments de mari d'assiette, diam exté 270 mm.			déb. XVIIe s.	Oui	
47	94	2			5, 37, 70, 135	3	Van 07c-m	8	8	1	1	6	6	1	1					1	Indéf.	Un petit figt de levre à glaçure partielle.			déb. XVIIe s.		
60	95	2			25, 43	3	ChB 03c	1	1			1	1								Appartient probablement au même individu que CER039 (US 94)			déb. XVIIe s.			
64	95	2			25, 43	3	GT 20c	1	1			1	1								Figt à glaçure verte externe et jaune orangée interne.			déb. XVIIe s.			
63	95	2			25, 43	3	Inz 04a-m	3	2			1	0	2	2						Dont une base bombée à glaçure interne partielle. Appartient au même individu que CER052 (US 94).			déb. XVIIe s.			
57	95	2			25, 43	3	Lam 09b-m	1	1	1	1									1	Pot 28-2	Individu de petite taille : diam exté c140 mm, départ d'anse.			déb. XVIIe s.		
56	95	2			25, 43	3	Lam 09b-m	28	28	2	2	22	22	4	4					2	Pot 6-3	Diam c200 mm x 1. Quelques fragments de panse appartenant probablement au même individu que CER144 (US 128)			déb. XVIIe s.		
62	95	2			25, 43	3	Nan 11u	1	1					1	1						Base de vasque de réchaud à décor peint central sous glaçure couvrante translucide inté, décor peint dégradé exté. Appartient au même individu que CER049 (US 94).			déb. XVIIe s.			
61	95	2			25, 43	3	Ren 19h	1	1			1	1											déb. XVIIe s.			
59	95	2			25, 43	3	Sjp 16f-m	2	2	1	1					1	1			0	Pot 24-13	Même individu que CER034 (US 94) : NTI = 0			déb. XVIIe s.		
58	95	2			25, 43	3	Sjp 16f-m	17	18	2	2	14	14	2	2					1	Pot 3	Un figt de levre incomplète, non comptabilisé dans le NTI.			déb. XVIIe s.		
28	120 2A					22	3	GT 03 à dét. (Aveiro)	1	1	1	1								1	Bouteille	Figt de goulot de bouteille. Diam à l'ouverture 35 mm.			déb. XVIIe s.		
27	120 2A					22	3	GT 20a	1	1			1	1										déb. XVIIe s.			
24	120 2A					22	3	Lam 09b-m	12	12	2	2	10	10								Diam exté c140 mm x 1. Une levre trop figtée non comptabilisée dans le NTI			déb. XVIIe s.		
26	120 2A					22	3	Sjp 09 à dét	2	2			1	1					1	1	Une panse à départ d'anse.			déb. XVIIe s.			
188	120	2				138	3	Sjp 16f-m	1	1	1	1								1	Pot 3	Petit figt de levre, diam exté 170 mm			déb. XVIIe s.		
25	120 2A					22	3	Sjp 16f-m		0														déb. XVIIe s.			
147	128 2B-1	F5				122	3	ChB 03c	2	1			2	1								Probablement le même individu que CER039 (US 94)			déb. XVIIe s.		
148	128 2B-1	F5				122	3	Inz 04a-m	2	2	1	1	1	1						1	Pot 24 à dét.	Diam exté c100 mm, glaçure interne partielle concentrée sur la levre. Légère déformation : probable bec pincé. + un figt de panse, probablement le même individu que CER052 (US 94)			déb. XVIIe s.	Oui	
144	128 2B-1	F5				122	3	Lam 09b-m	34	14	5	2	24	9	5	3				1	Pot 6-3	Forme archéologiquement complète (centre de la base manquant). Diam exté c235 mm. Pot de gde taille. Absence de trace de chauffe.	1 p de US 94		déb. XVIIe s.	Oui	
145	128 2B-1	F5				122	3	Lam 09b-m	28	28	3	3	21	21	3	3	1	1	3	Pot 6-3	Diam exté 200 mm x 1, 220 mm x 1. Un figt d'anse plate.			déb. XVIIe s.			
146	128 2B-1	F5				122	3	Sjp 16f-m	4	4			4	4										déb. XVIIe s.			
149	128 2B-1	F5				122	3	Van 02b	2	2	1	1	1	1						1	Pot indéf.	Diam 185mm			déb. XVIIe s.	Oui	
151	128 2B-1	F5				122	3	Van 02b ou 02y	1	1					1	1					Base de récipient indéf, à glaçure interne couvrante vert à jaune translucide.			déb. XVIIe s.			
150	128 2B-1	F5				122	3	Van 02c	1	1	1	1								1	Assiette / Plat-jatte indéf.	Figt de mari à glaçure interne verte mouchetée			déb. XVIIe s.	Oui	
152	128 2B-1	F5				122	3	Van 07c-m	1	1					1	1								déb. XVIIe s.			
108	130 2A					129	3	GT 21d	2	2	1	1					1	1		1	Coupe 2-2	Forme archéologiquement restituable. Diam exté 130 mm.			déb. XVIIe s.	Oui	
54	138 2A					109	3	Lam 09b-m	2	2	1	1							1	1	1	Pichet / cruche	Une levre arrondie simple de pichet / cruche, diam exté c100 mm. Fragment de manche de préhension.			déb. XVIIe s.	
55	138 2A					109	3	Van 01t	1	1					1	1						Base plate à pâte rose, nbx oxydes de fer.			déb. XVIIe s.		
143	0					130	-	Inz 11a	1	1	1	1								1	Poêle ou lèche-frite	Court manche de préhension de lèche-frite ou poêle à glaçure interne couvrante au niveau de la base. Quelques perforations à la jonction manche / levre. Traces de chauffe sous le manche.					
190	0	2				141	-	Sjp 16f-m	1	1			1	1													
179	37	1	SD_2			133	-	Lam 09b-m	1	1			1	1													
133	69	1	SD_6			132	-	Sjp 16f-m	2	2			2	2													
134	69	1	SD_6			132	-	Van 12i	2	2					2	2											
128	75	2				16	-	Her 17 à dét.	1	1	1	1								1	à dét.	Plat-jatte contemporain d'Herbignac de grand diamètre.			période contemporaine		
132	75	2				16	-	Indéf.	2	2	1	1					1	1				Un figt de levre à pâte fine rougissante type pot de fleurs, diam exté 150 mm. Une base à pied annulaire c65 mm, glaçure interne jaune et glaçure externe noire au manganèse.			période contemporaine		
121	75	2				35	-	Inz 04a-m	6	6	1	1	5	5						1	Pichet / cruche	Diam exté 65 mm, glaçure partielle inté (concentrée sur la levre) et exté.			période contemporaine	Oui	

N° inv	US	Sc	Fait	ISO	Ancien n°	Assemblage	GT	NR	Lèvres		Panses		Bases		Préhension		NTI	Forme	Observations	Remontage		Datation	Dessin																									
									NR	Nb	NR	Nb	NR	Nb	NR	Nb				Remontage inter-US	Remontage isos (US 176 uniquement)																											
124	75	2			106	-	Lam 09b-m	1	1			1	1										période contemporaine																									
127	75	2			16	-	Lam 09b-m	3	3			3	3											période contemporaine																								
189	75	2			134	-	Lam 09b-m	1	1			1	1											période contemporaine																								
131	75	2			16	-	Porcelaine	1	1					1	1									Figt d'assiette	période contemporaine																							
122	75	2			35	-	Sjp 16f-m	1	1							1	1							Figt d'anse plate	période contemporaine																							
125	75	2			106	-	Sjp 16f-m	1	1			1	1												Boîque platière contemporaine	période contemporaine																						
126	75	2			106	-	TCA	2	0																Un figt d'assiette "cul-noir" à lèvre contournée et frise de croisillons bleue encadrée de noir.	1 Plat-jatte à dét.	1																					
129	75	2			16	-	Van 12a	1	1	1	1														2 figts de base de forme ouverte (assiette ?), un figt à parois très épaisse et décor externe bleu et noir.																							
130	75	2			16	-	Van 12i	3	3			1	1	2	2											Base plate, diam exté 45 mm, percée avant cuisson : trou excentré de 10 mm.																						
123	75	2			106	-	Van 17ay	1	1					1	1											Pied annulaire et figt de mari à décor imprimé bleu. Intrusif																						
89	76	2			44	-	Faïence fine	2	2	1	1			1	1											Base plate, diam exté 130 mm.																						
80	76 2A				27, 74	-	GT 21c	2	1					2	1																																	
90	76	2			44	-	Indét.	2	2	1	1	1	1																																			
84	76 2A				27, 74	-	Inz 04a-m	4	4	1	1	1	1	2	2												Glacure interne partielle sur la lèvre, diam exté 150 mm. Départ d'anse à l'extrémité de la lèvre. Traces de chauffe exté.	1 Pot 24 à dét.																				
79	76 2A				27, 74	-	Inz 04a-m	1	1					1	1																																	
86	76	2			44	-	Inz 17af	5	5	1	1	4	4																																			
82	76 2A				27, 74	-	Lam 09b-m	1	1	1	1																Diam exté 120 mm, départ d'anse pleine de section ronde.	1 Cruche																				
81	76 2A				27, 74	-	Lam 09b-m	1	1	1	1																Diam exté 170 mm.																					
85	76	2			44	-	Lam 09b-m	11	10	2	1	9	9																																			
78	76 2A				27, 74	-	Lam 09b-m	11	11	1	1	9	9	1	1																																	
88	76	2			44	-	Quimper	2	2			2	2																																			
83	76 2A				27, 74	-	Sjp 16f-m	2	1	2	1																																					
87	76	2			44	-	Van 02c	1	1	1	1																																					

N° Us	Code mat	N° Inv	N° Isc	Fait	Matériaux	Fonction	Interprétation	Poids (g)	NR	Type lot
0	CER	375			Céramique					Lot
0	CER	374			Céramique					Lot
0	CER	464			Céramique					Lot
0	CER	143			Céramique					Lot
0	CER	190			Céramique					Lot
0	FAU	100			Organique			362		Vrac
0	FAU	101			Organique			11		Vrac
0	FAU	102		12	Organique			191		Vrac
0	FAU	103			Organique			179		Vrac
0	MET	057			Métal	Indéterminé	Indéterminé			1 Objet Unique
0	MET	075			Métal	Construction	Clou			2 Objet Unique
0	MET	137			Métal	Indéterminé	Divers			Vrac
0	MET	148			Métal	Indéterminé	Divers			3 Vrac
0	MET	184			Métal	Accessoire vestimentaire	Épingle			1 Objet Unique
0	MET	221			Métal	Accessoire vestimentaire	Divers			5 Lot
0	MET	266			Métal	Accessoire vestimentaire	Bouton			1 Objet Unique
0	VER	59			Verre		vitrage			
0	VER	60			Verre		flaconnage			
23	LIT	013		2	Minéral	Construction	Ardoise de couverture		35	Lot
23	TCA	009		2	Céramique	Construction	Carreau de pavement		2	Lot
24	LIT	014		2	Minéral	Construction	Ardoise de couverture			Lot
25	TCA	007		2	Céramique	Construction	Carreau de pavement		2	Lot
28	FAU	108		2	Organique	Indéterminé	Indéterminé			Lot
29	TCA	008			Céramique	Construction	Carreau de pavement			1 Objet Unique
37	CER	179		2	Céramique					Lot
53	LIT	007		5	Minéral	Construction	Ardoise de couverture		2	Lot
69	CER	133			Céramique					Lot
69	CER	134			Céramique					Lot
69	TCA	002		6	Céramique	Indéterminé	Indéterminé		4	Lot
75	CER	128			Céramique					Lot
75	CER	132			Céramique					Lot
75	CER	121			Céramique					Lot
75	CER	124			Céramique					Lot
75	CER	127			Céramique					Lot
75	CER	189			Céramique					Lot
75	CER	131			Céramique					Lot
75	CER	122			Céramique					Lot
75	CER	125			Céramique					Lot
75	CER	126			Céramique					Lot
75	CER	129			Céramique					Lot
75	CER	130			Céramique					Lot
75	CER	123			Céramique					Lot
75	FAU	045			Organique			1939		Vrac
75	MET	020		6	Métal	Indéterminé	Indéterminé			3 Lot
75	MET	094			Métal	Indéterminé	Divers			4 Lot
75	MET	250			Métal	Militaire	Bouton			2 Lot
75	MET	255			Métal	Indéterminé	Indéterminé			1 Objet Unique
75	MET	269		12	Métal	Loisir/Jeu	Clochette			3 Objet Unique
75	MET	317			Métal	Indéterminé	Indéterminé			3 Lot
75	MON	032			Métal			9,25		1 Objet Unique
75	MON	033			Métal			3,01		1 Objet Unique
75	VER	15		3	Verre		bouteille			
76	CER	89			Céramique					Lot
76	CER	80			Céramique					Lot
76	CER	90			Céramique					Lot
76	CER	84			Céramique					Lot
76	CER	79			Céramique					Lot
76	CER	86			Céramique					Lot
76	CER	82			Céramique					Lot
76	CER	81			Céramique					Lot
76	CER	85			Céramique					Lot
76	CER	78			Céramique					Lot
76	CER	88			Céramique					Lot
76	CER	83			Céramique					Lot

76	CER	87			Céramique					Lot
76	FAU	057			Organique			715		Vrac
76	LAP	044			Minéral	Construction				2 Objet Unique
76	MET	023			Métal	Indéterminé	Indéterminé			1 Objet Unique
76	MET	085	15		Métal	Indéterminé	Indéterminé			3 Objet Unique
76	MET	093			Métal	Construction	Divers			2 Lot
76	MET	133			Métal	Indéterminé	Divers			Vrac
76	MET	267			Métal	Accessoire vestimentaire	Grelot			1 Objet Unique
76	MET	314			Métal	Armement	Balle de mousquet			6 Lot
77	CER	12			Céramique					Lot
77	CER	21			Céramique					Lot
77	CER	11			Céramique					Lot
77	CER	8			Céramique					Lot
77	CER	7			Céramique					Lot
77	CER	6			Céramique					Lot
77	CER	18			Céramique					Lot
77	CER	20			Céramique					Lot
77	CER	9			Céramique					Lot
77	CER	19			Céramique					Lot
77	CER	10			Céramique					Lot
77	FAU	063			Organique			345		Vrac
77	MET	021			Métal	Indéterminé	Indéterminé			8 Lot
77	MET	035			Métal	Indéterminé	Indéterminé			1 Objet Unique
77	MET	042	3		Métal	Construction	Penture			6 Objet Unique
77	MET	048	10		Métal	Construction	Clé			1 Objet Unique
77	MET	051			Métal	Indéterminé	Indéterminé			1 Objet Unique
77	MET	052			Métal	Indéterminé	Indéterminé			2 Objet Unique
77	MET	053			Métal	Armement	Lame			1 Objet Unique
77	MET	077			Métal	Accessoire vestimentaire	Bouterolle			6 Objet Unique
77	MET	079			Métal	Construction	Clou			1 Objet Unique
77	MET	091	13		Métal	Construction	Clou			1 Objet Unique
77	MET	097			Métal	Construction	Clou			36 Lot
77	MET	098			Métal	Indéterminé	Indéterminé			24 Vrac
77	MET	099			Métal	Construction	Clé			1 Objet Unique
77	MET	100			Métal	Indéterminé	Indéterminé			11 Lot
77	MET	126			Métal	Construction	Clou			14 Lot
77	MET	138			Métal	Indéterminé	Divers			566 Vrac
77	MET	224			Métal	Accessoire vestimentaire	Ferret d'aiguillette			1 Objet Unique
77	MET	235			Métal	Accessoire vestimentaire	Epingle			5 Lot
77	MET	236			Métal	Accessoire vestimentaire	Epingle			27 Lot
77	MET	237			Métal	Accessoire vestimentaire	Epingle			1 Objet Unique
77	MET	238			Métal	Accessoire vestimentaire	Ferret d'aiguillette			1 Objet Unique
77	MET	239			Métal	Accessoire vestimentaire	Epingle			1 Objet Unique
77	MET	240			Métal	Accessoire vestimentaire	Epingle			1 Objet Unique
77	MET	241	13		Métal	Accessoire vestimentaire	Ferret d'aiguillette			1 Objet Unique
77	MET	242			Métal	Accessoire vestimentaire				1 Objet Unique
77	MET	258			Métal	Accessoire vestimentaire	Epingle			30 Lot
77	MET	259			Métal	Accessoire vestimentaire	Ferret d'aiguillette			10 Lot
77	MET	260			Métal	Objet de décoration	Rivet			5 Lot
77	MET	261			Métal	Indéterminé	Fil			5 Lot
77	MET	270	81		Métal	Accessoire vestimentaire	Epingle			1 Objet Unique
77	MET	271			Métal	Accessoire vestimentaire	Epingle			1 Objet Unique
77	MET	272			Métal	Accessoire vestimentaire	Ferret d'aiguillette			3 Lot
77	MET	273			Métal	Accessoire vestimentaire	Divers			15 Vrac
77	MET	274	80		Métal	Accessoire vestimentaire	Epingle			1 Objet Unique
77	MET	275			Métal	Accessoire vestimentaire	Epingle			3 Objet Unique
77	MET	276			Métal	Armement	Balle de mousquet			1 Objet Unique
77	MET	277			Métal	Indéterminé	Indéterminé			3 Lot
77	MET	278			Métal	Armement	Balle de mousquet			2 Lot
77	MET	279			Métal	Armement	Balle de mousquet			1 Lot
77	MET	280			Métal	Armement	Balle de mousquet			1 Lot
77	MET	281	13		Métal	Armement	Balle de mousquet			1 Objet Unique
77	MET	282			Métal	Armement	Balle de mousquet			1 Objet Unique
77	MET	283			Métal	Armement	Balle de mousquet			1 Objet Unique
77	MET	284			Métal	Armement	Balle de mousquet			43 Lot

77	MON	025			Métal			1,45	1	Objet Unique
77	MON	026			Métal			0,93	1	Objet Unique
77	MON	027			Métal			1,97	1	Objet Unique
77	MON	028			Métal			0,77	1	Objet Unique
77	MON	029			Métal			0,72	1	Objet Unique
77	MON	030			Métal			0,78	1	Objet Unique
77	MON	031			Métal			1,37	1	
77	MON	034		9	Métal			3,1	1	Objet Unique
77	MON	042			Métal			1,42	1	Objet Unique
77	MON	043			Métal			1,43	1	
77	MON	044			Métal			1,93	1	Objet Unique
77	MON	045			Métal			2,42	1	Objet Unique
77	TEX	002			Textile	Indéterminé	Indéterminé		2	Objet Unique
77	VER	13			Verre		indéterminé			
84	LAP	023			Minéral	Construction	Bloc taillé			1 Objet Unique
88	CER	69		3	Céramique					Lot
88	CER	65		3	Céramique					Lot
88	CER	70		3	Céramique					Lot
88	CER	67		3	Céramique					Lot
88	CER	66		3	Céramique					Lot
88	CER	68		3	Céramique					Lot
88	FAU	047		3	Organique			651		Vrac
88	LIT	002		3	Minéral	Construction	Ardoise de couverture			1 Objet Unique
88	MET	146		3	Métal	Indéterminé	Clou		2	Lot
88	MET	311		3	Métal	Armement	Divers		7	Vrac
88	MON	039			Métal			2,69		
88	MON	040			Métal				4	Objet Unique
88	MON	041			Métal			2,62	1	Objet Unique
89	CER	175			Céramique					Lot
89	CER	174			Céramique					Lot
89	MET	114			Métal	Indéterminé	Indéterminé		1	Objet Unique
90	CER	181			Céramique					Lot
90	CER	182			Céramique					Lot
90	FAU	067			Organique			60		Vrac
90	MET	313			Métal	Indéterminé	Indéterminé		1	Objet Unique
91	CER	138			Céramique					Lot
91	CER	135			Céramique					Lot
91	CER	137			Céramique					Lot
91	CER	136			Céramique					Lot
91	CER	139			Céramique					Lot
91	FAU	069			Organique			112		Vrac
91	MET	106		3	Métal	Indéterminé	Indéterminé		3	Lot
91	MET	257		2	Métal	Accessoire vestimentaire	Epingle		1	Objet Unique
91	MET	310			Métal	Indéterminé	Indéterminé		1	Objet Unique
91	MON	035		1	3 Métal			3,34	1	Objet Unique
91	PRE	010			Minéral			45	3	
92	CER	185			Céramique					Lot
92	MET	145			Métal	Indéterminé	Indéterminé		5	Vrac
92	TAB	002		4	Composite	Domestique	Couteau		1	Objet Unique
93	CER	112			Céramique					Lot
93	CER	114			Céramique					Lot
93	CER	111			Céramique					Lot
93	CER	113			Céramique					Lot
93	FAU	066			Organique			29		Vrac
93	MET	113			Métal	Construction	Clou		8	Lot
94	CER	39			Céramique					Lot
94	CER	43			Céramique					Lot
94	CER	41			Céramique					Lot
94	CER	50			Céramique					Lot
94	CER	51			Céramique					Lot
94	CER	42			Céramique					Lot
94	CER	46			Céramique					Lot
94	CER	45			Céramique					Lot
94	CER	53			Céramique					Lot
94	CER	52			Céramique					Lot

94 CER	31			Céramique				Lot
94 CER	30			Céramique				Lot
94 CER	29			Céramique				Lot
94 CER	32			Céramique				Lot
94 CER	49			Céramique				Lot
94 CER	40			Céramique				Lot
94 CER	38			Céramique				Lot
94 CER	37			Céramique				Lot
94 CER	36			Céramique				Lot
94 CER	34			Céramique				Lot
94 CER	33			Céramique				Lot
94 CER	35			Céramique				Lot
94 CER	44			Céramique				Lot
94 CER	48			Céramique				Lot
94 CER	47			Céramique				Lot
94 FAU	023			Organique			5273	Lot
94 FAU	086			Organique			3	Vrac
94 LIT	002	38		Minéral	Indéterminé	Silex		1 Objet Unique
94 LIT	006			Minéral	Construction	Ardoise de couverture		1 Objet Unique
94 LIT	009			Minéral	Construction	Ardoise de couverture		2 Lot
94 MET	024	30		Métal	Construction	Clou		1 Objet Unique
94 MET	025	29		Métal	Indéterminé	Indéterminé		1 Objet Unique
94 MET	027	62		Métal	Construction	Clou		4 Objet Unique
94 MET	030	22		Métal	Indéterminé	Indéterminé		1 Objet Unique
94 MET	031	36		Métal	Indéterminé	Indéterminé		2 Objet Unique
94 MET	038	73		Métal	Indéterminé	Indéterminé		1 Objet Unique
94 MET	047			Métal	Construction	Divers		161 Lot
94 MET	055	89		Métal	Indéterminé	Indéterminé		2 Objet Unique
94 MET	059	61		Métal	Indéterminé	Indéterminé		1 Objet Unique
94 MET	064	87		Métal		Fer à cheval		1 Objet Unique
94 MET	088	56		Métal	Construction	Clou		1 Objet Unique
94 MET	101	53		Métal	Indéterminé	Indéterminé		1 Objet Unique
94 MET	118	55		Métal	Construction	Divers		2 Lot
94 MET	129	74		Métal	Indéterminé	Indéterminé		1 Objet Unique
94 MET	136	60		Métal	Construction	Clou		1 Objet Unique
94 MET	141	88		Métal	Indéterminé	Indéterminé		2 Objet Unique
94 MET	144			Métal	Indéterminé	Divers		35 Vrac
94 MET	203			Métal	Accessoire vestimentaire	Divers		6 Vrac
94 MET	208			Métal	Accessoire vestimentaire	Divers		3 Vrac
94 MET	209	41		Métal	Accessoire vestimentaire	Ferret d'aiguillette		1 Objet Unique
94 MET	210	32		Métal	Indéterminé	Fil		1 Objet Unique
94 MET	211	46		Métal	Accessoire vestimentaire	Épingle		1 Objet Unique
94 MET	212	25		Métal	Indéterminé	Indéterminé		1 Objet Unique
94 MET	243	69		Métal	Indéterminé	Indéterminé		2 Objet Unique
94 MET	244	70		Métal	Indéterminé	Indéterminé		1 Objet Unique
94 MET	245	64		Métal	Parure	Indéterminé		3 Objet Unique
94 MET	246	68		Métal	Accessoire vestimentaire	Ferret d'aiguillette		1 Objet Unique
94 MET	247	71		Métal	Indéterminé	Indéterminé		1 Objet Unique
94 MET	248	52		Métal	Indéterminé	Fil		3 Lot
94 MET	249	51		Métal	Indéterminé	Fil		1 Objet Unique
94 MET	253	18		Métal	Parure	Indéterminé		1 Objet Unique
94 MET	254	63		Métal	Indéterminé	Fil		1 Objet Unique
94 MET	265	7		Métal	Indéterminé	Anneau		1 Objet Unique
94 MET	039	34		Métal	Indéterminé	Indéterminé		3 Objet Unique
94 MET	285			Métal	Indéterminé	Indéterminé		60 Vrac
94 MET	286			Métal	Huissierie	Plomb de vitrail		2 Lot
94 MET	287			Métal	Armement	Balle de mousquet		19 Lot
94 MET	288	23		Métal	Armement	Balle de mousquet		1 Objet Unique
94 MET	289	27		Métal	Armement	Balle de mousquet		1 Objet Unique
94 MET	290	66		Métal	Armement	Balle de mousquet		1 Objet Unique
94 MET	291	66		Métal	Huissierie	Plomb de vitrail		1 Objet Unique
94 MET	292	42		Métal	Armement	Balle de mousquet		1 Objet Unique
94 MET	293	47		Métal	Armement	Balle de mousquet		1 Objet Unique
94 MET	294	47		Métal	Armement	Balle de mousquet		1 Objet Unique
94 MET	295	35		Métal	Huissierie	Plomb de vitrail		1 Objet Unique

94	MET	296	33	Métal	Armement	Balle de mousquet		1	Objet Unique
94	MET	297	75	Métal	Armement	Balle de mousquet		1	Objet Unique
94	MET	298	72	Métal	Armement	Balle de mousquet		1	Objet Unique
94	MET	299	48	Métal	Armement	Balle de mousquet		1	Objet Unique
94	MET	300	50	Métal	Armement	Balle de mousquet		1	Objet Unique
94	MET	301	26	Métal	Artisanat	Indéterminé		4	Lot
94	MET	302	59	Métal	Armement	Balle de mousquet		1	Objet Unique
94	MET	303	65	Métal	Armement	Balle de mousquet		1	Objet Unique
94	MET	304	54	Métal	Artisanat	Fusaïole		1	Objet Unique
94	MET	305	28	Métal	Armement	Balle de mousquet		1	Objet Unique
94	MET	306	86	Métal	Armement	Balle de mousquet		1	Objet Unique
94	MET	307	34	Métal	Indéterminé	Fil		1	Objet Unique
94	MET	308	19	Métal	Armement	Balle de mousquet		1	Objet Unique
94	MET	309	24	Métal	Armement	Balle de mousquet		1	Objet Unique
94	MON	001	45	Métal			0,48	1	Objet Unique
94	MON	002	16	Métal			1,98	1	Objet Unique
94	MON	003	39	Métal			1,09	1	Objet Unique
94	MON	004	37	Métal			1,28	1	Objet Unique
94	MON	005	31	Métal			1	1	Objet Unique
94	MON	006	17	Métal			1,58	1	Objet Unique
94	MON	007	40,1	Métal			1,21	1	Objet Unique
94	MON	008	40,2	Métal			1,99	1	Objet Unique
94	MON	009		Métal			1,14	1	
94	MON	010		Métal			1,66	1	Objet Unique
94	MON	011		Métal			4,59	1	Objet Unique
94	MON	012		Métal			1,89	1	Objet Unique
94	MON	013		Métal			0,76	1	Objet Unique
94	MON	014	20	Métal			1,22	1	Objet Unique
94	MON	015	14	Métal			0,9	2	Objet Unique
94	MON	016		Métal				1	Objet Unique
94	MON	017	44	Métal			0,87	3	
94	MON	018	43	Métal					
94	MON	021	67	Métal			0,91	1	Objet Unique
94	MON	023	49	Métal			1,1	1	Objet Unique
94	MON	024	58	Métal			1,37		Objet Unique
94	MON	046		Métal				2	Lot
94	TCA	003		Céramique	Construction	Carreau de pavement		2	Lot
94	TEX	001	8	Textile				2	Objet Unique
94	VER	2		Verre		costume			
94	VER	18		Verre		indéterminé			
94	VER	16		Verre		vitrage			
94	VER	19		Verre		vitrage			
94	VER	11		Verre		verre à boire			
94	VER	41		Verre		vitrage			
95	CER	60		Céramique					Lot
95	CER	64		Céramique					Lot
95	CER	63		Céramique					Lot
95	CER	57		Céramique					Lot
95	CER	56		Céramique					Lot
95	CER	62		Céramique					Lot
95	CER	61		Céramique					Lot
95	CER	59		Céramique					Lot
95	CER	58		Céramique					Lot
95	FAU	021		Organique			780		Lot
95	FAU	106		Organique				1	Objet Unique
95	MET	056		Métal	Indéterminé	Indéterminé		15	Lot
95	MET	072		Métal	Construction	Clou		2	Lot
95	MET	107		Métal	Indéterminé	Divers		11	Lot
95	MET	218		Métal	Indéterminé	Anneau		1	Objet Unique
95	MET	318		Métal	Armement	Divers		9	Vrac
95	MET	201		Métal	Construction	Clou		1	Objet Unique
95	MON	019	11	Métal			2,02	3	Objet Unique
95	MON	020	5	Métal			2,09	1	Objet Unique
95	MON	036		Métal			1,19	1	Objet Unique
95	VER	5		Verre		vitrage			

95	VER	6		Verre		vitrage		
99	CER	176		Céramique				Lot
99	CER	177		Céramique				Lot
104	CER	5		3 Céramique				Lot
104	CER	3		3 Céramique				Lot
104	CER	120		Céramique				Lot
104	CER	187		Céramique				Lot
104	CER	4		3 Céramique				Lot
104	CER	119		Céramique				Lot
104	FAU	053		Organique			223	Vrac
104	FAU	055		3 Organique			56	Vrac
109	MET	231	83	Métal	Indéterminé	Anneau		1 Objet Unique
110	FAU	064		Organique			222	Vrac
111	CER	105		Céramique				Lot
111	CER	106		Céramique				Lot
111	CER	107		Céramique				Lot
111	FAU	065		Organique			270	Vrac
111	MET	018		Métal	Indéterminé	Indéterminé		10 Lot
111	MET	320		Métal	Armement	Balle de mousquet		1 Objet Unique
111	MET	321		Métal	Indéterminé	Indéterminé		4 Objet Unique
112	MET	112		Métal	Construction	Clou		1 Objet Unique
115	MET	026		Métal	Indéterminé	Indéterminé		Lot
117	CER	118		Céramique				Lot
117	CER	115		Céramique				Lot
117	CER	116		Céramique				Lot
117	CER	117		Céramique				Lot
117	FAU	046		Organique			698	Vrac
117	FAU	105		Organique			301	Vrac
117	LIT	005		Minéral	Construction	Ardoise de couverture		2 Lot
117	LIT	008		Minéral	Construction	Ardoise de couverture		2 Lot
117	MET	132		Métal	Indéterminé	Indéterminé		1 Objet Unique
117	MET	151		Métal	Indéterminé	Indéterminé		1 Objet Unique
117	TCA	004		Céramique	Construction	Carreau de pavement		1 Objet Unique
117	VER	3		Verre		indéterminé		
118	CER	76		Céramique				Lot
118	CER	77		Céramique				Lot
118	FAU	054		Organique			78	Vrac
118	MET	134		Métal	Indéterminé	Divers		2 Vrac
119	CER	22		Céramique				Lot
119	CER	23		Céramique				Lot
119	FAU	070		Organique			26	Vrac
120	CER	28		Céramique				Lot
120	CER	27		Céramique				Lot
120	CER	24		Céramique				Lot
120	CER	26		Céramique				Lot
120	CER	188		Céramique				Lot
120	CER	25		Céramique				Lot
120	FAU	062		Organique			220	Vrac
120	MET	040		Métal	Indéterminé	Indéterminé		14 Lot
120	MET	041		Métal	Indéterminé	Indéterminé		2 Lot
120	MET	312		Métal	Armement	Balle de mousquet		3 Lot
120	TAB	003	263	Composite	Domestique	Couteau		1 Objet Unique
120	VER	7		Verre		vitrage		
121	CER	91		Céramique				Lot
121	CER	93		Céramique				Lot
121	CER	92		Céramique				Lot
121	CER	94		Céramique				Lot
121	FAU	071		Organique			28	Vrac
121	MET	104		Métal	Indéterminé	Divers		4 Lot
122	CER	72		Céramique				Lot
122	CER	71		Céramique				Lot
122	CER	74		7 Céramique				Lot
122	MET	142		7 Métal	Indéterminé	Clou		1 Objet Unique
128	CER	147		5 Céramique				Lot
128	CER	148		5 Céramique				Lot

128	CER	144		5	Céramique							Lot
128	CER	145		5	Céramique							Lot
128	CER	146		5	Céramique							Lot
128	CER	149		5	Céramique							Lot
128	CER	151		5	Céramique							Lot
128	CER	150		5	Céramique							Lot
128	CER	152		5	Céramique							Lot
128	FAU	068			Organique					133		Vrac
128	FAU	099			Organique					561		Vrac
128	LIT	004			Plastique	Construction		Ardoise de couverture			3	Lot
128	MET	019			Métal	Indéterminé		Indéterminé			24	Lot
128	MET	043			Métal	Indéterminé		Indéterminé			7	Lot
128	MET	217			Métal	Accessoire vestimentaire		Épingle			2	Lot
128	MET	251			Métal	Indéterminé		Anneau			1	Objet Unique
128	MET	252			Métal	Indéterminé		Indéterminé			1	Objet Unique
128	MET	264			Métal	Accessoire vestimentaire		Ferret d'aiguillette			1	Objet Unique
128	MET	315			Métal	Armement		Divers			10	Vrac
128	MON	038		5	Métal			Monnaie		0,94		1 Objet Unique
128	TCA	001			Céramique	Construction		Carreau de pavement			2	Lot
128	VER	1		5	Verre			vitrage				
128	VER	14		5	Verre			verre à boire				
130	CER	108			Céramique							Lot
134	CER	194			Céramique							Lot
134	CER	193			Céramique							Lot
134	MET	095			Métal	Indéterminé		Clou			75	Lot
134	VER	4		6	Verre			vitrage				
135	FAU	052		12	Organique					137		2 Vrac
135	LAP	043			Minéral	Construction						1 Objet Unique
135	MET	033			Métal	Construction		Indéterminé				1 Objet Unique
135	MET	204			Métal	Accessoire vestimentaire		Épingle				1 Objet Unique
135	MET	223			Métal	Accessoire vestimentaire		Épingle				1 Objet Unique
135	MET	225			Métal	Accessoire vestimentaire		Épingle				1 Objet Unique
137	LIT	016			Minéral							1 Objet Unique
137	LIT	017			Minéral							1 Objet Unique
138	CER	54			Céramique							Lot
138	CER	55			Céramique							Lot
138	FAU	098			Organique					14		3 Vrac
139	CER	186			Céramique							Lot
139	FAU	112			Organique	Déchet		Coquillage				1 Objet Unique
139	MET	086			Métal	Indéterminé		Indéterminé				1 Objet Unique
139	MET	202			Métal	Accessoire vestimentaire		Ferret d'aiguillette				1 Objet Unique
139	MET	213			Métal	Accessoire vestimentaire		Épingle			5	Lot
140	CER	159			Céramique							Lot
140	CER	158			Céramique							Lot
140	CER	157			Céramique							Lot
140	FAU	060			Organique					141		Vrac
140	LIT	015			Minéral	Construction		Ardoise de couverture				Lot
140	MET	090			Métal	Construction		Divers			108	Lot
140	MET	109			Métal	Indéterminé		Divers			21	Lot
140	TCA	006			Céramique	Construction		Carreau de pavement			3	Lot
141	CER	104			Céramique							Lot
141	CER	101			Céramique							Lot
141	CER	102			Céramique							Lot
141	CER	103			Céramique							Lot
141	FAU	051			Organique					102		Vrac
141	LAP	001			Minéral	Construction		Bloc taillé				1 Objet Unique
141	LAP	002			Minéral	Construction		Bloc taillé				1 Objet Unique
141	LAP	003			Minéral	Construction		Bloc taillé				1 Objet Unique
141	LAP	004			Minéral	Construction		Bloc taillé				1 Objet Unique
141	LAP	005			Minéral	Construction		Bloc taillé				1 Objet Unique
141	LAP	006			Minéral	Construction		Bloc taillé				1 Objet Unique
141	LAP	007			Minéral	Construction		Bloc taillé				1 Objet Unique
141	LAP	008			Minéral	Construction		Bloc taillé				Objet Unique
141	LAP	009			Minéral	Construction		Bloc taillé				1 Objet Unique
141	LAP	011			Minéral	Construction		Bloc taillé				1 Objet Unique

141	LAP	012		Minéral	Construction	Bloc taillé		1	Objet Unique
141	LAP	013		Minéral	Construction	Bloc taillé		1	Objet Unique
141	LAP	014		Minéral	Construction	Bloc taillé		1	Objet Unique
141	LAP	015		Minéral	Construction	Bloc taillé		1	Objet Unique
141	LAP	016		Minéral	Construction	Bloc taillé		1	Objet Unique
141	LAP	017		Minéral	Construction	Bloc taillé		1	Objet Unique
141	LAP	018		Minéral	Construction	Bloc taillé		1	Objet Unique
141	LAP	019		Minéral	Construction	Bloc taillé		1	Objet Unique
141	LAP	020		Minéral	Construction	Bloc taillé		2	Lot
141	LAP	021		Minéral	Construction	Bloc taillé		1	Objet Unique
141	LAP	022		Minéral	Construction	Bloc taillé		1	Objet Unique
141	LAP	024		Minéral	Construction	Bloc taillé		1	Objet Unique
141	LAP	025		Minéral	Construction	Bloc taillé		1	Objet Unique
141	LAP	026		Minéral	Construction	Bloc taillé		1	Objet Unique
141	LAP	027		Minéral	Construction	Bloc taillé		1	Objet Unique
141	LAP	028		Minéral	Construction	Bloc taillé		1	Objet Unique
141	LAP	029		Minéral	Construction	Bloc taillé		1	Objet Unique
141	LAP	030		Minéral	Construction	Bloc taillé		11	Objet Unique
141	LAP	031		Minéral	Construction	Bloc taillé		1	Objet Unique
141	LAP	032		Minéral	Construction	Bloc taillé		1	Objet Unique
141	LAP	033		Minéral	Construction	Bloc taillé		1	Objet Unique
141	LAP	034		Minéral	Construction	Bloc taillé		1	Objet Unique
141	LAP	035		Minéral	Construction	Bloc taillé		1	Objet Unique
141	LAP	036		Minéral	Construction	Bloc taillé		1	Objet Unique
141	LAP	037		Minéral	Construction	Bloc taillé		1	Objet Unique
141	LAP	038		Minéral	Construction	Bloc taillé		1	Objet Unique
141	LAP	039		Minéral	Construction	Bloc taillé		1	Objet Unique
141	LAP	040		Minéral	Construction	Bloc taillé		1	Objet Unique
141	LAP	041		Minéral	Construction	Bloc taillé		1	Objet Unique
141	LAP	042		Minéral	Construction	Bloc taillé		1	Objet Unique
141	MET	003	78	Métal	Indéterminé	Indéterminé		1	Objet Unique
141	MET	004	767	Métal	Harnachement	Boucle		1	Objet Unique
141	MET	005	76	Métal	Construction	Clou		1	Lot
141	MET	006	762	Métal	Indéterminé	Anneau		5	Objet Unique
141	MET	007	76	Métal	Construction	Clou		1	Objet Unique
141	MET	008	761	Métal	Harnachement	Boucle		1	Objet Unique
141	MET	009	82	Métal	Harnachement	Etrier		3	Objet Unique
141	MET	010	79	Métal	Indéterminé	Anneau		1	Objet Unique
141	MET	011	76	Métal	Indéterminé	Indéterminé		10	Objet Unique
141	MET	012	764	Métal	Indéterminé	Anneau		1	Objet Unique
141	MET	013	76	Métal	Indéterminé	Indéterminé		5	Lot
141	MET	014	768	Métal	Indéterminé	Boucle		1	Objet Unique
141	MET	015	763	Métal	Indéterminé	Boucle		1	Objet Unique
141	MET	016	765	Métal	Indéterminé	Boucle		1	Objet Unique
141	MET	017	766	Métal	Indéterminé	Boucle		1	Objet Unique
141	MET	037	76	Métal	Indéterminé	Indéterminé		3	Objet Unique
141	MET	058	77	Métal	Construction	Chaîne		3	Objet Unique
141	MET	069	76	Métal	Indéterminé	Indéterminé		1	Objet Unique
141	MET	070	76	Métal	Indéterminé	Etrier		1	Objet Unique
141	MET	131		Métal	Indéterminé	Divers		4	Lot
141	MET	153		Métal	Indéterminé	Clou		2	Lot
141	MET	226		Métal	Accessoire vestimentaire	Epingle		2	Objet Unique
141	MET	316		Métal	Indéterminé	Indéterminé		1	Objet Unique
141	PRE	006		Terre crue			910	1	Lot
141	VER	17		Verre		vitrage			
141	VER	43	84	Verre		verre à boire			
142	CER	180		Céramique					Lot
142	MET	135		Métal	Indéterminé	Indéterminé		1	Objet Unique
142	MET	227		Métal	Accessoire vestimentaire	Ferret d'aiguillette		1	Objet Unique
154	FAU	072		Organique			10	1	Objet Unique
154	MET	029		Métal	Indéterminé	Indéterminé		4	Lot
155	CER	192		Céramique					Lot
155	MET	110		Métal	Indéterminé	Indéterminé		1	Objet Unique
155	MET	183	249	Métal	Indéterminé	Fil		1	Objet Unique
162	LAP	045		Minéral	Construction	Bloc taillé		1	Objet Unique

166	CER	100		Céramique				Lot
166	CER	98		Céramique				Lot
166	CER	99		Céramique				Lot
166	FAU	073		Organique		10	4	Vrac
166	LIT	018	215	Minéral			1	Objet Unique
166	MET	143		Métal	Indéterminé	Indéterminé		1 Objet Unique
166	TCA	010		Céramique	Construction	Carreau de pavement		29 Lot
167	FAU	074		Organique			14	2 Vrac
167	MET	319		Métal	Indéterminé	Indéterminé		1 Objet Unique
168	CER	110		Céramique				Lot
168	FAU	075		Organique			14	5 Vrac
168	MET	002	91	Métal	Indéterminé	Indéterminé		1 Objet Unique
168	MET	050	92	Métal	Construction	Penture		5 Objet Unique
168	MET	054	90	Métal	Harnachement	Etrier		1 Objet Unique
168	MET	067	85	Métal	Harnachement	Fer à cheval		1 Objet Unique
172	CER	171		Céramique				Lot
172	CER	169		Céramique				Lot
172	CER	170		Céramique				Lot
172	FAU	077		Organique			48	Vrac
172	MET	076		Métal	Construction	Clou		1 Objet Unique
173	CER	168		Céramique				Lot
173	FAU	076		Organique			19	9 Vrac
173	MET	103		Métal	Indéterminé	Divers		8 Lot
173	MET	115		Métal	Indéterminé	Divers		10 Lot
174	CER	154		Céramique				Lot
174	CER	153		Céramique				Lot
174	FAU	034	9	Organique			71	Vrac
174	MET	089		9 Métal	Construction	Clou		Lot
175	CER	213		9 Céramique				Lot
175	CER	212		9 Céramique				Lot
175	CER	214	95	9 Céramique				Lot
175	CER	209		9 Céramique				Lot
175	CER	265	93	9 Céramique				Lot
175	CER	206		9 Céramique				Lot
175	CER	208	93	9 Céramique				Lot
175	CER	419	95	9 Céramique				Lot
175	CER	207	93	9 Céramique				Lot
175	CER	210		9 Céramique				Lot
175	CER	211		9 Céramique				Lot
175	FAU	024		9 Organique			127	Lot
175	MET	071	94	9 Métal	Récipient	Couvercle		Objet Unique
175	MET	130		9 Métal	Indéterminé	Indéterminé		7 Objet Unique
175	MET	150		9 Métal	Indéterminé	Clou		2 Lot
175	VER	49	96	9 Verre		verre à boire		
176	CER	451	145	9 Céramique				Lot
176	CER	320	0	9 Céramique				Lot
176	CER	474	0	9 Céramique				Lot
176	CER	322	0	9 Céramique				Lot
176	CER	475	166	9 Céramique				Lot
176	CER	319	143	9 Céramique				Lot
176	CER	216	0	9 Céramique				Lot
176	CER	232	0	9 Céramique				Lot
176	CER	249	0	9 Céramique				Lot
176	CER	317	151	9 Céramique				Lot
176	CER	318	0	9 Céramique				Lot
176	CER	217	0	9 Céramique				Lot
176	CER	263	166	9 Céramique				Lot
176	CER	303		9 Céramique				Lot
176	CER	321	0	9 Céramique				Lot
176	CER	215	166	9 Céramique				Lot
176	CER	218	0	9 Céramique				Lot
176	CER	219	0	9 Céramique				Lot
176	CER	220	0	9 Céramique				Lot
176	CER	221	0	9 Céramique				Lot
176	CER	222	0	9 Céramique				Lot

176	CER	223	0	9	Céramique				Lot
176	CER	224	0	9	Céramique				Lot
176	CER	225	0	9	Céramique				Lot
176	CER	226	0	9	Céramique				Lot
176	CER	227	0	9	Céramique				Lot
176	CER	228	0	9	Céramique				Lot
176	CER	229	0	9	Céramique				Lot
176	CER	230	0	9	Céramique				Lot
176	CER	231	0	9	Céramique				Lot
176	CER	234	0	9	Céramique				Lot
176	CER	236	0	9	Céramique				Lot
176	CER	242	0	9	Céramique				Lot
176	CER	243	0	9	Céramique				Lot
176	CER	246	0	9	Céramique				Lot
176	CER	248	0	9	Céramique				Lot
176	CER	250	0	9	Céramique				Lot
176	CER	251	0	9	Céramique				Lot
176	CER	252	153	9	Céramique				Lot
176	CER	254	0	9	Céramique				Lot
176	CER	255	0	9	Céramique				Lot
176	CER	256	117	9	Céramique				Lot
176	CER	257	151	9	Céramique				Lot
176	CER	258	125	9	Céramique				Lot
176	CER	259	152	9	Céramique				Lot
176	CER	260	160	9	Céramique				Lot
176	CER	261	167	9	Céramique				Lot
176	CER	264	0	9	Céramique				Lot
176	CER	266	0	9	Céramique				Lot
176	CER	267	0	9	Céramique				Lot
176	CER	268	0	9	Céramique				Lot
176	CER	269	0	9	Céramique				Lot
176	CER	270	144	9	Céramique				Lot
176	CER	271	145	9	Céramique				Lot
176	CER	272	151	9	Céramique				Lot
176	CER	273	152	9	Céramique				Lot
176	CER	274	0	9	Céramique				Lot
176	CER	275	143	9	Céramique				Lot
176	CER	278	0	9	Céramique				Lot
176	CER	279	132	9	Céramique				Lot
176	CER	280	158	9	Céramique				Lot
176	CER	281	165	9	Céramique				Lot
176	CER	282	161	9	Céramique				Lot
176	CER	283	119	9	Céramique				Lot
176	CER	284	150	9	Céramique				Lot
176	CER	285	0	9	Céramique				Lot
176	CER	286	0	9	Céramique				Lot
176	CER	287	0	9	Céramique				Lot
176	CER	295	164	9	Céramique				Lot
176	CER	297	146	9	Céramique				Lot
176	CER	300	125	9	Céramique				Lot
176	CER	302		9	Céramique				Lot
176	CER	306		9	Céramique				Lot
176	CER	311	143	9	Céramique				Lot
176	CER	316	0	9	Céramique				Lot
176	CER	233	0	9	Céramique				Lot
176	CER	235	0	9	Céramique				Lot
176	CER	237	0	9	Céramique				Lot
176	CER	238	0	9	Céramique				Lot
176	CER	239	0	9	Céramique				Lot
176	CER	240	0	9	Céramique				Lot
176	CER	241	0	9	Céramique				Lot
176	CER	244	0	9	Céramique				Lot
176	CER	245	0	9	Céramique				Lot
176	CER	247	0	9	Céramique				Lot
176	CER	253	146	9	Céramique				Lot

176	CER	262	115	9	Céramique				Lot
176	CER	276	125	9	Céramique				Lot
176	CER	277	136	9	Céramique				Lot
176	CER	288	0	9	Céramique				Lot
176	CER	289	0	9	Céramique				Lot
176	CER	290	0	9	Céramique				Lot
176	CER	291	0	9	Céramique				Lot
176	CER	292	0	9	Céramique				Lot
176	CER	293	0	9	Céramique				Lot
176	CER	294	0	9	Céramique				Lot
176	CER	296	159	9	Céramique				Lot
176	CER	298	0	9	Céramique				Lot
176	CER	299	0	9	Céramique				Lot
176	CER	301	153	9	Céramique				Lot
176	CER	304	136	9	Céramique				Lot
176	CER	305	158	9	Céramique				Lot
176	CER	307	181	9	Céramique				Lot
176	CER	308	129	9	Céramique				Lot
176	CER	309	110	9	Céramique				Lot
176	CER	310	132	9	Céramique				Lot
176	CER	312	146	9	Céramique				Lot
176	CER	313	180	9	Céramique				Lot
176	CER	314	157	9	Céramique				Lot
176	CER	315	0	9	Céramique				Lot
176	CER	388	108	9	Céramique				Lot
176	CER	397	106	9	Céramique				Lot
176	CER	421	0	9	Céramique				Lot
176	CER	467	114	9	Céramique				Lot
176	CER	476	101	9	Céramique				Lot
176	CER	339	0	9	Céramique				Lot
176	CER	382	144	9	Céramique				Lot
176	CER	393	0	9	Céramique				Lot
176	CER	391	0	9	Céramique				Lot
176	CER	392	0	9	Céramique				Lot
176	CER	331	159	9	Céramique				Lot
176	CER	333	151	9	Céramique				Lot
176	CER	335	164	9	Céramique				Lot
176	CER	338	152	9	Céramique				Lot
176	CER	344	110	9	Céramique				Lot
176	CER	349	153	9	Céramique				Lot
176	CER	352	160	9	Céramique				Lot
176	CER	354	129	9	Céramique				Lot
176	CER	357	125	9	Céramique				Lot
176	CER	359	150	9	Céramique				Lot
176	CER	362	115	9	Céramique				Lot
176	CER	364	166	9	Céramique				Lot
176	CER	368	180	9	Céramique				Lot
176	CER	371	160	9	Céramique				Lot
176	CER	373	132	9	Céramique				Lot
176	CER	386	132	9	Céramique				Lot
176	CER	403		9	Céramique				Lot
176	CER	411	136	9	Céramique				Lot
176	CER	418	119	9	Céramique				Lot
176	CER	325	0	9	Céramique				Lot
176	CER	330	159	9	Céramique				Lot
176	CER	332	151	9	Céramique				Lot
176	CER	341	0	9	Céramique				Lot
176	CER	343	110	9	Céramique				Lot
176	CER	345	110	9	Céramique				Lot
176	CER	350	151	9	Céramique				Lot
176	CER	360	145	9	Céramique				Lot
176	CER	365	117	9	Céramique				Lot
176	CER	389	0	9	Céramique				Lot
176	CER	390	160	9	Céramique				Lot
176	CER	399	0	9	Céramique				Lot

176	CER	400	136	9	Céramique				Lot
176	CER	401	0	9	Céramique				Lot
176	CER	402		9	Céramique				Lot
176	CER	404	0	9	Céramique				Lot
176	CER	413	0	9	Céramique				Lot
176	CER	420	150	9	Céramique				Lot
176	CER	370	160	9	Céramique				Lot
176	CER	323	0	9	Céramique				Lot
176	CER	324	0	9	Céramique				Lot
176	CER	326	0	9	Céramique				Lot
176	CER	327	0	9	Céramique				Lot
176	CER	340	0	9	Céramique				Lot
176	CER	342	0	9	Céramique				Lot
176	CER	347	0	9	Céramique				Lot
176	CER	378	0	9	Céramique				Lot
176	CER	379	0	9	Céramique				Lot
176	CER	394	0	9	Céramique				Lot
176	CER	328	158	9	Céramique				Lot
176	CER	329	152	9	Céramique				Lot
176	CER	334	164	9	Céramique				Lot
176	CER	336	136	9	Céramique				Lot
176	CER	337	152	9	Céramique				Lot
176	CER	346	146	9	Céramique				Lot
176	CER	348	153	9	Céramique				Lot
176	CER	351	160	9	Céramique				Lot
176	CER	353	129	9	Céramique				Lot
176	CER	355	167	9	Céramique				Lot
176	CER	356	125	9	Céramique				Lot
176	CER	358	150	9	Céramique				Lot
176	CER	361	115	9	Céramique				Lot
176	CER	363	166	9	Céramique				Lot
176	CER	366	146	9	Céramique				Lot
176	CER	367	180	9	Céramique				Lot
176	CER	369	143	9	Céramique				Lot
176	CER	372	132	9	Céramique				Lot
176	CER	376	144	9	Céramique				Lot
176	CER	377	158	9	Céramique				Lot
176	CER	380	153	9	Céramique				Lot
176	CER	381	144	9	Céramique				Lot
176	CER	383	125	9	Céramique				Lot
176	CER	384	105	9	Céramique				Lot
176	CER	385	132	9	Céramique				Lot
176	CER	387	108	9	Céramique				Lot
176	CER	395	177	9	Céramique				Lot
176	CER	396	106	9	Céramique				Lot
176	CER	398	0	9	Céramique				Lot
176	CER	405	0	9	Céramique				Lot
176	CER	406	146	9	Céramique				Lot
176	CER	407	158	9	Céramique				Lot
176	CER	408	161	9	Céramique				Lot
176	CER	409	0	9	Céramique				Lot
176	CER	410	136	9	Céramique				Lot
176	CER	412	165	9	Céramique				Lot
176	CER	414	181	9	Céramique				Lot
176	CER	415	143	9	Céramique				Lot
176	CER	416	144	9	Céramique				Lot
176	CER	417	119	9	Céramique				Lot
176	CER	468	114	9	Céramique				Lot
176	CER	454	152	9	Céramique				Lot
176	CER	424	167	9	Céramique				Lot
176	CER	438	150	9	Céramique				Lot
176	CER	440	180	9	Céramique				Lot
176	CER	442	151	9	Céramique				Lot
176	CER	444	161	9	Céramique				Lot
176	CER	446	0	9	Céramique				Lot

176	CER	448	136	9	Céramique				Lot
176	CER	450	145	9	Céramique				Lot
176	CER	455	153	9	Céramique				Lot
176	CER	457	132	9	Céramique				Lot
176	CER	459	110	9	Céramique				Lot
176	CER	461	159	9	Céramique				Lot
176	CER	463	143	9	Céramique				Lot
176	CER	465	160	9	Céramique				Lot
176	CER	466	144	9	Céramique				Lot
176	CER	472	125	9	Céramique				Lot
176	CER	422	0	9	Céramique				Lot
176	CER	425	125	9	Céramique				Lot
176	CER	427	144	9	Céramique				Lot
176	CER	423	167	9	Céramique				Lot
176	CER	426	144	9	Céramique				Lot
176	CER	428	132	9	Céramique				Lot
176	CER	429	115	9	Céramique				Lot
176	CER	430	164	9	Céramique				Lot
176	CER	431	129	9	Céramique				Lot
176	CER	432	158	9	Céramique				Lot
176	CER	433	152	9	Céramique				Lot
176	CER	434	125	9	Céramique				Lot
176	CER	435		9	Céramique				Lot
176	CER	436	146	9	Céramique				Lot
176	CER	437	150	9	Céramique				Lot
176	CER	439	180	9	Céramique				Lot
176	CER	441	151	9	Céramique				Lot
176	CER	443	161	9	Céramique				Lot
176	CER	445	146	9	Céramique				Lot
176	CER	447	136	9	Céramique				Lot
176	CER	449	145	9	Céramique				Lot
176	CER	452	153	9	Céramique				Lot
176	CER	453	152	9	Céramique				Lot
176	CER	456	132	9	Céramique				Lot
176	CER	458	110	9	Céramique				Lot
176	CER	460	159	9	Céramique				Lot
176	CER	462	143	9	Céramique				Lot
176	CER	469	158	9	Céramique				Lot
176	CER	470	136	9	Céramique				Lot
176	CER	471	143	9	Céramique				Lot
176	CER	473	125	9	Céramique				Lot
176	FAU	025	110	9	Organique		314		Vrac
176	FAU	026		9	Organique		1541		Vrac
176	FAU	027	117	9	Organique		49		Vrac
176	FAU	028	126	9	Organique		529		Vrac
176	FAU	029	136	9	Organique		802		Vrac
176	FAU	030	143	9	Organique		224		Vrac
176	FAU	031	144	9	Organique		273		Vrac
176	FAU	032	145	9	Organique		406		Vrac
176	FAU	033	150	9	Organique		82		Vrac
176	FAU	035	151	9	Organique		195		Vrac
176	FAU	036	152	9	Organique		125		Vrac
176	FAU	037	165	9	Organique		27		Vrac
176	FAU	038	161	9	Organique		155		Vrac
176	FAU	039	160	9	Organique		592		Vrac
176	FAU	040	158	9	Organique		157		Vrac
176	FAU	041	167	9	Organique		496		Vrac
176	FAU	042	166	9	Organique		100		Vrac
176	FAU	043	164	9	Organique		133		Vrac
176	FAU	044	184	9	Organique		10	1	Objet Unique
176	FAU	049	183	9	Organique		141		Vrac
176	FAU	085		9	Organique		4		Vrac
176	FAU	092	146	9	Organique		153		Vrac
176	FAU	093	129	9	Organique		5	2	Vrac
176	FAU	094		9	Organique		1	1	Objet Unique


176	FAU	095	153	9	Organique			113	Vrac
176	FAU	096		9	Organique			13	Vrac
176	FAU	097		9	Organique			5	3 Vrac
176	FAU	109	151	9	Organique	Déchet	Coquillage		Lot
176	FAU	111	182		Organique	Déchet	Coquillage		Lot
176	FAU	114	158	9	Organique	Déchet	Coquillage		Lot
176	FAU	115	150	9	Organique	Déchet	Coquillage		1 Objet Unique
176	LAP	010		9	Minéral	Construction	Bloc taillé		1 Objet Unique
176	LIT	012		9	Minéral	Construction	Ardoise de couverture		3 Lot
176	MET	001	171	9	Métal	Indéterminé	Indéterminé		1 Objet Unique
176	MET	032	155	9	Métal	Artisanat	Marteau		1 Objet Unique
176	MET	046	148	9	Métal	Indéterminé	Indéterminé		1 Objet Unique
176	MET	049	178	9	Métal	Indéterminé	Indéterminé		1 Objet Unique
176	MET	060	166	9	Métal	Construction	Clé		1 Objet Unique
176	MET	061	118	9	Métal	Indéterminé	Indéterminé		2 Objet Unique
176	MET	074		9	Métal	Construction	Clou		2 Lot
176	MET	081	159	9	Métal	Construction	Clou		7 Lot
176	MET	082	169	9	Métal	Construction	Clou		2 Lot
176	MET	116	144	9	Métal	Construction	Clou		1 Objet Unique
176	MET	122		9	Métal	Indéterminé	Clou		8 Lot
176	MET	124	143	9	Métal	Indéterminé	Clou		1 Objet Unique
176	MET	127	166	9	Métal	Indéterminé	Indéterminé		1 Objet Unique
176	MET	128	150	9	Métal	Indéterminé	Clou		2 Objet Unique
176	MET	140	167	9	Métal	Indéterminé	Clou		2 Lot
176	MET	152	160	9	Métal	Indéterminé	Clou		1 Objet Unique
176	MET	200	133	9	Métal	Parure	Bague		1 Objet Unique
176	MET	206	134	9	Métal	Accessoire vestimentaire	Épingle		1 Objet Unique
176	MET	215	154	9	Métal	Accessoire vestimentaire	Épingle		1 Objet Unique
176	MET	216	147	9	Métal	Accessoire vestimentaire	Ferret d'aiguillette		1 Objet Unique
176	MET	222	111	9	Métal	Accessoire vestimentaire	Épingle		1 Objet Unique
176	MET	228	116	9	Métal	Accessoire vestimentaire	Épingle		1 Objet Unique
176	MET	229	128	9	Métal	Accessoire vestimentaire	Ferret d'aiguillette		2 Lot
176	MET	233	113	9	Métal	Accessoire vestimentaire	Épingle		1 Objet Unique
176	MET	256		9	Métal	Accessoire vestimentaire	Épingle		1 Objet Unique
176	MET	262	176	9	Métal	Accessoire vestimentaire	Ferret d'aiguillette		1 Objet Unique
176	MET	263	179	9	Métal	Accessoire vestimentaire	Épingle		1 Objet Unique
176	MET	268	170	9	Métal	Indéterminé	Fil		1 Objet Unique
176	PRE	001		9	Organique			4225	Vrac
176	PRE	002		9	Organique			5163	Vrac
176	PRE	003		9	Organique			4382	Vrac
176	PRE	004	159	9	Organique		Prélèvement	230	Vrac
176	PRE	005	159	9	Organique		Prélèvement	1476	Vrac
176	TCA	005		9	Céramique	Construction	Carreau de pavement		2 Lot
176	VER	31	130	9	Verre		vitrage		
176	VER	20	166	9	Verre		verre à boire		
176	VER	53	140	9	Verre		vitrage		
176	VER	26	123	9	Verre		vitrage		
176	VER	23	162	9	Verre		verre à boire		
176	VER	24	131	9	Verre		verre à boire		
176	VER	34	142	9	Verre		verre à boire		
176	VER	51	104	9	Verre		vitrage		
176	VER	46	107	9	Verre		vitrage		
176	VER	35	173	9	Verre		verre à boire		
176	VER	29	163	9	Verre		indéterminé		
176	VER	33	172	9	Verre		verre à boire		
176	VER	52	102	9	Verre		vitrage		
176	VER	61		9	Verre		vitrage		
176	VER	27	137	9	Verre		vitrage		
176	VER	38	100	9	Verre		vitrage		
176	VER	28	135	9	Verre		vitrage		
176	VER	32	117	9	Verre		vitrage		
176	VER	22	136	9	Verre		vitrage		
176	VER	30	144	9	Verre		vitrage		
176	VER	21	136	9	Verre		vitrage		
176	VER	55	138	9	Verre		vitrage		

193	CER	97		10	Céramique					Lot
193	CER	95		10	Céramique					Lot
193	CER	96		10	Céramique					Lot
193	FAU	081		10	Organique			16	3	Vrac
194	CER	140		10	Céramique					Lot
194	CER	142		10	Céramique					Lot
194	CER	141		10	Céramique					Lot
194	FAU	082		10	Organique			89		Vrac
194	LIT	001	259	10	Minéral	Parure	Perle			1 Objet Unique
194	MET	045		10	Métal	Indéterminé	Indéterminé			3 Lot
194	MET	220		10	Métal	Accessoire vestimentaire	Epingle			2 Lot
194	VER	8		10	Verre		vitrage			
194	VER			10	Verre		indéterminé			
195	CER	73			Céramique					Lot
195	FAU	048			Organique			391		Vrac
195	FAU	113			Organique	Déchet	Coquillage			Lot
195	MET	096			Métal	Construction	Clou		78	Lot
195	MET	185	200		Métal	Accessoire vestimentaire	Epingle			1 Objet Unique
195	MET	186	201		Métal	Accessoire vestimentaire	Epingle			1 Objet Unique
195	MET	187	202		Métal	Accessoire vestimentaire	Ferret d'aiguillette			1 Objet Unique
195	MET	188	203		Métal	Accessoire vestimentaire	Epingle			1 Objet Unique
195	MET	189	204		Métal	Accessoire vestimentaire	Epingle			1 Objet Unique
195	MET	190	205		Métal	Accessoire vestimentaire	Epingle			1 Objet Unique
195	MET	191	206		Métal	Accessoire vestimentaire	Epingle			1 Objet Unique
195	MET	192	207		Métal	Accessoire vestimentaire	Ferret d'aiguillette			1 Objet Unique
195	MET	193	208		Métal	Accessoire vestimentaire	Epingle			1 Objet Unique
195	MET	194	209		Métal	Accessoire vestimentaire	Epingle			1 Objet Unique
195	MET	195	210		Métal	Accessoire vestimentaire	Epingle			1 Objet Unique
195	MET	196	211		Métal	Accessoire vestimentaire	Epingle			1 Objet Unique
195	MET	197	212		Métal	Accessoire vestimentaire	Epingle			1 Objet Unique
195	MET	198	213		Métal	Accessoire vestimentaire	Ferret d'aiguillette			1 Objet Unique
195	MET	199	214		Métal	Accessoire vestimentaire	Epingle			1 Objet Unique
196	CER	16			Céramique					Lot
196	CER	173			Céramique					Lot
196	CER	17			Céramique					Lot
196	CER	13			Céramique					Lot
196	CER	14			Céramique					Lot
196	CER	15			Céramique					Lot
196	CER	172			Céramique					Lot
196	FAU	022			Organique			3163		Lot
196	FAU	083			Organique			73		Vrac
196	FAU	084			Organique			1		Vrac
196	FAU	116			Organique	Déchet	Coquillage			Lot
196	MET	083			Métal	Construction	Clou		144	Lot
196	MET	154	227		Métal	Accessoire vestimentaire	Epingle			1 Objet Unique
196	MET	155	229		Métal	Accessoire vestimentaire	Epingle			2 Lot
196	MET	156	228		Métal	Accessoire vestimentaire	Epingle			1 Objet Unique
196	MET	157	216		Métal	Accessoire vestimentaire	Epingle			1 Objet Unique
196	MET	158	220		Métal	Accessoire vestimentaire	Epingle			1 Objet Unique
196	MET	159	221		Métal	Indéterminé	Fil			1 Objet Unique
196	MET	160	222		Métal	Accessoire vestimentaire	Epingle			1 Objet Unique
196	MET	161	223		Métal	Accessoire vestimentaire	Epingle			2 Objet Unique
196	MET	162	224		Métal	Accessoire vestimentaire	Epingle			1 Objet Unique
196	MET	163	226		Métal	Accessoire vestimentaire	Epingle			1 Objet Unique
196	MET	164	230		Métal	Accessoire vestimentaire	Epingle			1 Objet Unique
196	MET	165	231		Métal	Accessoire vestimentaire	Epingle			1 Objet Unique
196	MET	166	232		Métal	Accessoire vestimentaire	Epingle			1 Objet Unique
196	MET	167	233		Métal	Accessoire vestimentaire	Epingle			1 Objet Unique
196	MET	168	234		Métal	Accessoire vestimentaire	Epingle			3 Objet Unique
196	MET	169	235		Métal	Accessoire vestimentaire	Epingle			1 Objet Unique
196	MET	170	236		Métal	Accessoire vestimentaire	Epingle			1 Objet Unique
196	MET	171	237		Métal	Accessoire vestimentaire	Epingle			2 Objet Unique
196	MET	172	238		Métal	Accessoire vestimentaire	Epingle			1 Objet Unique
196	MET	173	239		Métal	Accessoire vestimentaire	Epingle			1 Objet Unique
196	MET	174	240		Métal	Accessoire vestimentaire	Epingle			1 Objet Unique

196	MET	175	241	Métal	Accessoire vestimentaire	Divers		3	Lot		
196	MET	176	242	Métal	Accessoire vestimentaire	Épingle		1	Objet Unique		
196	MET	177	243	Métal	Accessoire vestimentaire	Épingle		1	Objet Unique		
196	MET	178	244	Métal	Accessoire vestimentaire	Épingle		1	Objet Unique		
196	MET	179	245	Métal	Accessoire vestimentaire	Épingle		1	Objet Unique		
196	MET	180	246	Métal	Accessoire vestimentaire	Ferret d'aiguillette		1	Objet Unique		
196	MET	181	247	Métal	Accessoire vestimentaire	Épingle		1	Objet Unique		
196	MET	182	248	Métal	Accessoire vestimentaire	Épingle		1	Objet Unique		
198	VER	9		13	Verre						
						vitrage					
199	COM	001	99	Composite	Domestique	Chaudron			Objet Unique		
199	MET	078	250	Métal	Construction	Clou		3	Lot		
201	CER	184			Céramique				Lot		
201	FAU	050			Organique		57		Vrac		
201	MET	087			Métal	Indéterminé	Indéterminé		2	Objet Unique	
201	PRE	007			Organique		65		Vrac		
205	CER	197			Céramique				Lot		
205	CER	196			Céramique				Lot		
205	FAU	087			Organique		5	5	Vrac		
206	CER	195			Céramique				Lot		
206	FAU	088			Organique		9		Vrac		
213	CER	164			Céramique				Lot		
213	CER	160			Céramique				Lot		
213	CER	161			Céramique				Lot		
213	CER	163			Céramique				Lot		
213	CER	162			Céramique				Lot		
221	CER	109			Céramique				Lot		
221	FAU	090			Organique		30		Vrac		
221	MET	105			Métal	Indéterminé	Divers		3	Vrac	
223	CER	155			Céramique				Lot		
223	CER	156			Céramique				Lot		
223	FAU	089			Organique		9	4	Vrac		
223	MET	120			Métal	Indéterminé	Clou		1	Objet Unique	
224	CER	2		0	Céramique				Lot		
224	CER	1		0	Céramique				Lot		
224	FAU	091			Organique		3		1	Objet Unique	
224	MET	080			Métal	Construction	Clou	85		Lot	
224	MET	084	262		Métal	Indéterminé	Indéterminé	123		Lot	
224	MET	230	261		Métal	Accessoire vestimentaire	Boucle			1	Objet Unique
225	FAU	104		10	Organique			731			
225	MET	123		13	Métal	Indéterminé	Clou		15	Lot	
227	FAU	001		12	Organique			1228		Lot	
227	FAU	002		12	Organique			883		Lot	
227	FAU	003		12	Organique					Lot	
227	FAU	003		12	Organique			1117		Lot	
227	FAU	004		12	Organique			467		Lot	
227	FAU	005		12	Organique			318		Lot	
227	FAU	006		12	Organique			241		Lot	
227	FAU	007		12	Organique			592		Lot	
227	FAU	008		12	Organique			309		Lot	
227	FAU	009		12	Organique			529		Lot	
227	FAU	010		12	Organique			29		1	Objet Unique
227	FAU	011		12	Organique			10		1	Objet Unique
227	FAU	012		13	Organique			322		Lot	
227	FAU	013		13	Organique			724		Lot	
227	FAU	014		13	Organique			1130		Lot	
227	FAU	015		13	Organique			275		Lot	
227	FAU	016		13	Organique			569		Lot	
227	FAU	017		13	Organique			136		Lot	
227	FAU	018		13	Organique			90		Lot	
227	FAU	019		12	Organique			1023		Vrac	
227	FAU	020		12	Organique			192		1	Vrac
227	MET	022	254	12	Métal	Indéterminé	Boucle			2	Lot
227	MET	062	255	12	Métal	Harnachement	Anneau			1	Objet Unique
227	MET	063	258	13	Métal	Harnachement	Fer à cheval			1	Objet Unique
227	MET	065	252	12	Métal	Harnachement	Fer à cheval			1	Objet Unique


227	MET	066	253	13	Métal	Harnachement	Fer à cheval		1	Objet Unique
227	MET	068	257	12	Métal	Harnachement	Fer à cheval		1	Objet Unique
227	MET	125	256		Métal	Indéterminé	Indéterminé		4	Lot
228	CER	191		14	Céramique					Lot
228	MET	121	260	14	Métal	Construction	Clou		1	Objet Unique
240	MET	044		10	Métal	Indéterminé	Indéterminé		7	Lot

5.

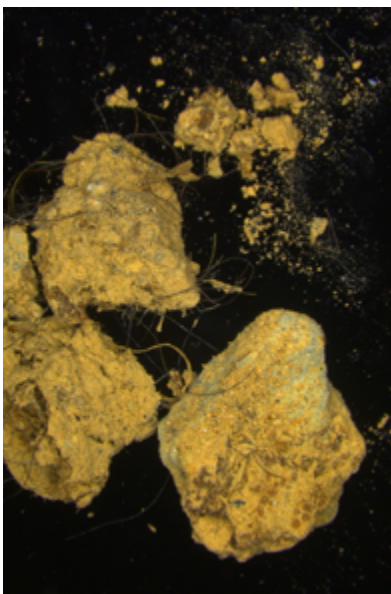

CONSERVATION PRÉVENTIVE

Arc'Antique

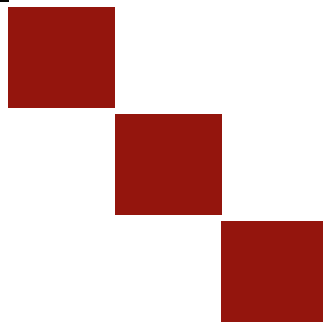

Bassinoire, iso 94 (LAT9)

Objet entré le 2019-10-29 sorti le 04/02/2021

Demandeur : CD 56

Musée/lieu de dépôt :

Provenance/site : Pontivy (56) - Château des Ducs de Rohan

N° inv. : 2015-197, 175MET071 Iso94

Objet : « Couvercle »

Période :

Matériaux :	Base cuivre / fibres organiques (cheveux?)	Photographies :	©Aro.Antique - GPLA - J-G.AUBERT - C.Colonnier ^o
Dimensions :		- Avant trait. :	Numériques
Masse :		- Pendant trait. :	(de travail SyL)
Radiographie :	Non	- Après trait. :	Numériques

Traitement demandé : Nettoyage, consolidation, mise en état pour étude

Description / état de conservation :

Il s'agit d'un fragment de surface d'un objet rond, rappelant la face supérieure d'un bassinoire.

La pièce est, en effet, constituée d'une tôle de forme circulaire en alliage cuivreux percée à plusieurs endroits (les perforations forment un dessin géométrique). La lèvre est retournée et renforcée par une tige en alliage ferreux. On remarque de nombreux systèmes de fixation (fentes, perforations) qui traversent parfois le décor surtout les perforations centrales ce qui va à l'encontre d'un bassinoire ou brasero dont le manche, ou autres éléments, sont fixés par les bords et par la cuve inférieure.

La tôle est très minéralisée, elle possède de nombreuses lacunes, elle est fortement fragmentée, largement repliée sur les bords et fissurée. L'objet est fortement déformé. De très nombreux fragments sont détachés et non en place.

Les surfaces sont recouvertes de sédiments sableux indurés sous lesquels on entrevoit de la corrosion verte, plus ou moins foncée. A proximité de la lèvre, on note des tâches brunes qui proviennent de la corrosion d'une tige en fer conservé à l'intérieur de la lèvre.

Au nettoyage, la tôle a une fine surface originelle plutôt noire mate, qui recouvre de la corrosion vert clair pulvérulente et des oxydes de cuivre rouge. Au dessus, se situe parfois des restes plus ou moins volumineux et cristallins de carbonates de cuivre et l'épaisse couche de sédiments sableux. Il reste un noyau de métal cuivreux doré.

Les restes de tige en alliage ferreux est totalement minéralisée et sa surface est parfois déformée quand on peut y accéder (hydroxyde et oxydes de fer). Elle a laissé, à sa proximité, de forte trace de corrosion ferreuse sur le cuivre.

Un plot de fibres enroulées (3 x 2 cm), probable cheveux, se situe sur un bord fragmenté du dessus à 3 cm du bord extérieur retourné, au niveau d'une perforation ronde sans doute d'un rivet (emboutissage de forme ronde). Dans les restes hétérogènes, se trouvent aussi des minuscules fragments et boules de résines (?), des racines, une tête d'insecte, deux éclats d'ardoise prélevés et deux fragment d'alliage cuivreux avec des fibres prises dessus. Il faut remarquer qu'au microscope les fibres apparaissent de couleurs variées (voir le dossier photographique de travail).

Description des traitements effectués du 2020-06-23 au 2020-10-20 par Sylvie LABROCHE:

Traitement effectué en alternance :

- Recherche de la fragmentation.
- Collage des plus petits à la cyanoacrylate.
- Nettoyage mécanique : sablage doux de poudre végétale, scalpel simple et à ultrason, brosse et pinceau.

Remarques : le nettoyage chimique, essayé sur un petit fragment, est trop violent et atteint la couche d'oxydes rouge en dessous de la surface originelle.

- Consolidation temporaire à l'aide de bandes de tissu non tissé, fixées à l'aide d'acrylique, Paraloïd B72 à 5% dans l'acétone (fragment fissuré au niveau des perforations).
- Désolidarisation au scalpel du plot de sédiment contenant les restes de fibres enroulées (cheveux?) après photographies, conservés non dégagés, bloqué par mousse polyéthylène haute densité en boîte polystyrène.
- Décollage de la consolidation temporaire.
- Stabilisation par application d'une couche de benzotriazole à 3% dans l'éthanol durant 24h; rinçage par brossage d'éthanol. NB : aucune zone active n'est apparues durant la période hors environnement climatisé.
- Collage/ consolidation : à l'aide de colle cyanocrylate et bouchage des lacunes à la résine époxy teintée et thixotropiée (Araldite AY103/HY956).
- Etuvage 1 heure
- Brossage de résine acrylique (Paraloïd B72 à 5% dans du Lactate d'éthyle).
- Mise en teinte des pointes d'éclats métallique à l'aide de peinture acrylique.
- Confection d'un support : base du support en mousse polyéthylène surmonté de cales et plots fabriqués dans une plaque de mousse polyéthylène haute densité, Plaztazote®, fixés à l'aide de ruban adhésif double face.
- Stockage des éléments hétérogènes dans des sachets polyéthylène et boîtes en polystyrène annotés des références de l'objet et d'identification.

• Analyses / Observations / Conservation préventive :

Fluorescence X du 23 juillet 2020 : corrosion noire (3tirs) = Cu Zn Fe Mg Pb ou Ca Zn Fe (Mn Ca)


Identification corrosion 21 octobre 2020 :

- S90 corrosion vert-d'olive = principalement sédiments (faible Cu, Pb, Cl)
- S91 et S92 couche de corrosion cristalline vert-jaune et bleuté: principalement sédiments + Cu et Zn
- S93 couche de corrosion noire fine : Cu, Pb, Cl

Objet à conserver à une HR < 40% pour une température de l'ordre de 20°C.

Manipuler avec grande précaution : l'objet est fortement déformé, fin et fragmenté. Le manipuler de préférence à l'aide du support (voir document de stockage et de manipulation joint).

OBJET AVANT INTERVENTION

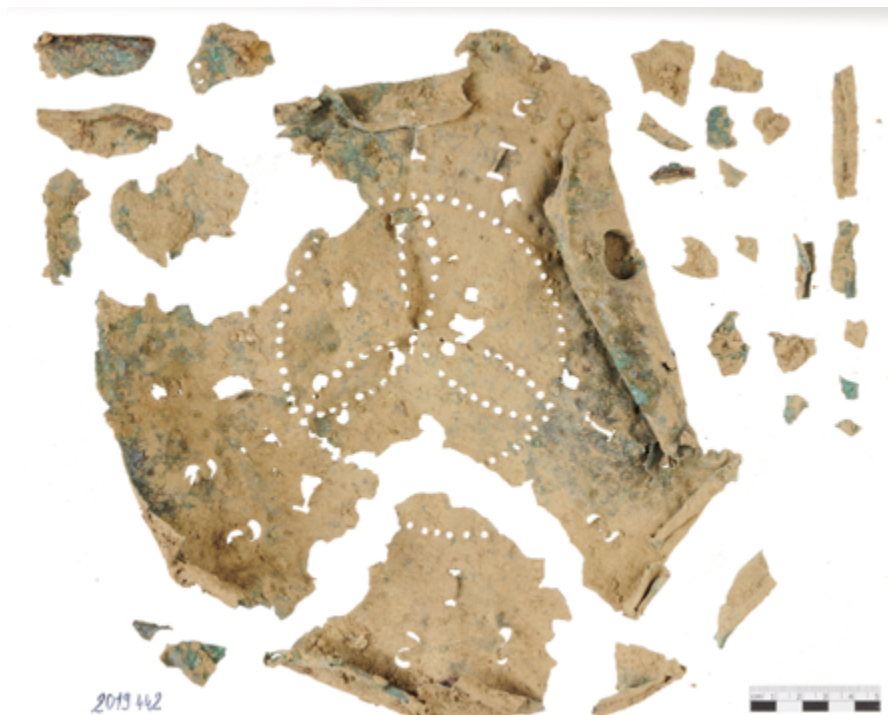

FICHE DE MANIPULATION ET DE STOCKAGE

ATTENTION : l'objet est fortement déformé, fin et fragmenté

Prendre des précautions lors de toute manipulation !

- Mettre des gants est fortement recommandé autant pour l'objet que pour soi-même;
- Manipuler avec précaution en évaluant l'endroit le plus sujet à la préhension,
- Éviter la manipulation directe (utiliser le conditionnement).

STOCKAGE ET MANIPULATION :

Le conditionnement de l'objet est réalisé en matériau inerte et permet donc un stockage à long terme.

1 L'objet est conservé en boîte polypropylène étiquetée avec son couvercle.

Film bulle replié juste
au niveau des sachets
de fragments




Retirer le film bulle empêchant
les mouvements dans la boîte

Film bulle et cales en mousse polyéthylène

2




Tirer vers le haut les cales

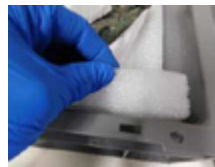

Le support est alors libéré.

3

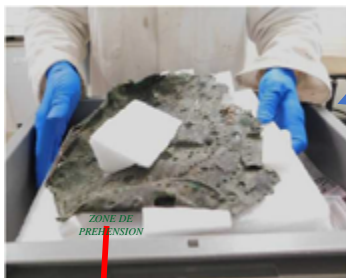


Sortir l'objet
en saisissant
son support

L'objet et les sachets de fragments
peuvent être sortis de la boîte.



4

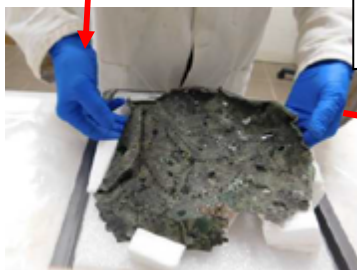

L'objet peut être manipuler par les deux
espaces libérés et annotés sur le support.




Attention fragilité !

Être vigilant aux lacunes, perforations et déformations durant la manipulation


FICHE DE MANIPULATION ET DE STOCKAGE

Numéro de fouille :

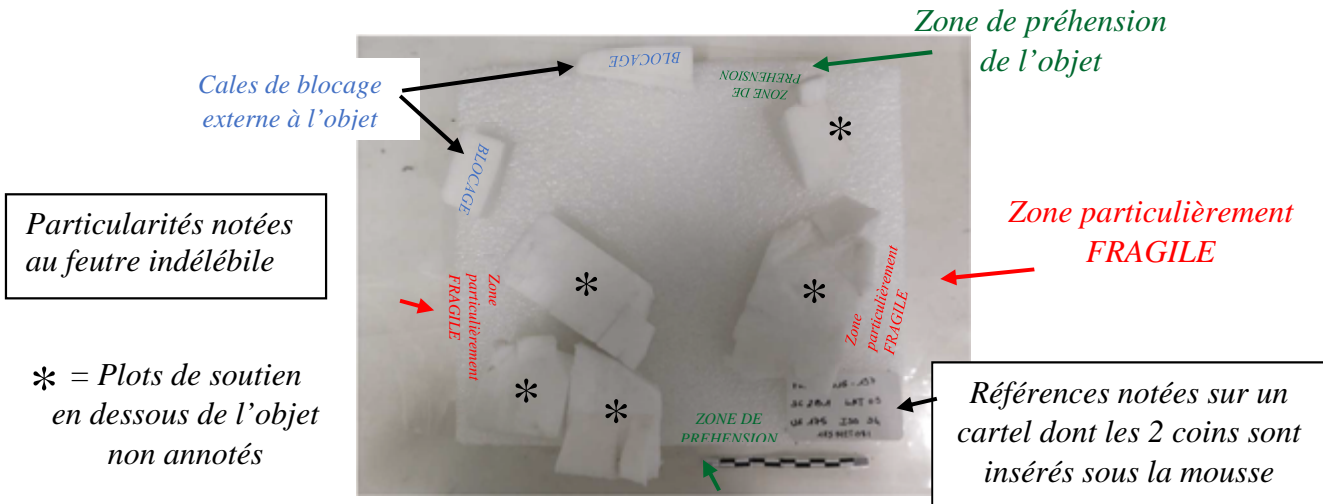

Base du support en mousse polyéthylène surmonté de cales et plots fabriqués dans une plaque de mousse polyéthylène haute densité Plaztazote® fixés à l'aide de ruban adhésif double face

5 La manipulation de l'objet est la phase la plus délicate pour l'objet qui possède de nombreux points d'accroche ou de fragilité : VIGILANCE et ATTENTION


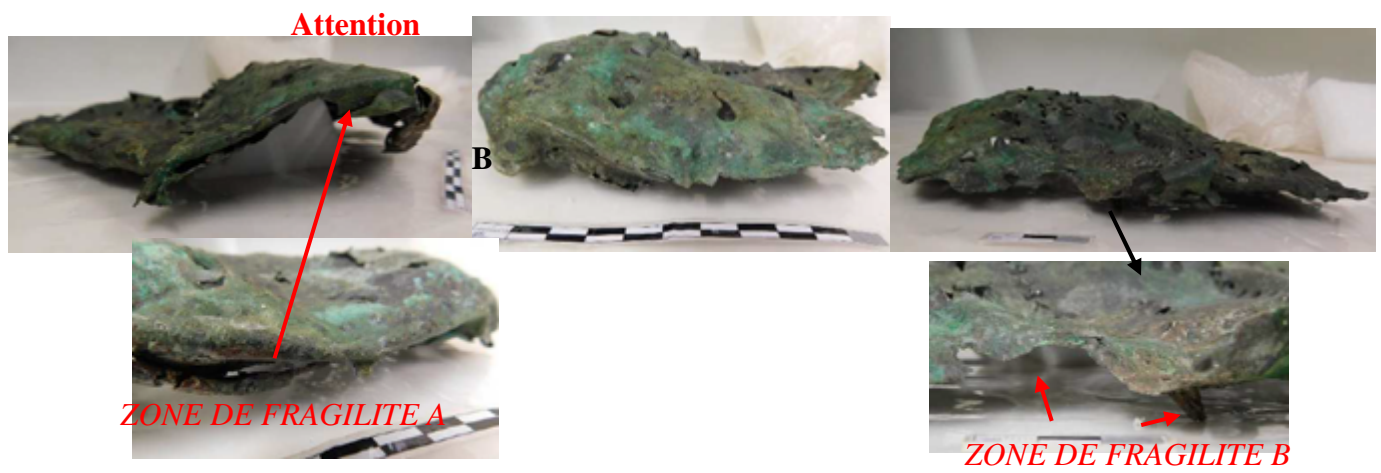


Numéro Arc'Antique :

FICHE DE MANIPULATION ET DE STOCKAGE

Numéro de fouille :

V

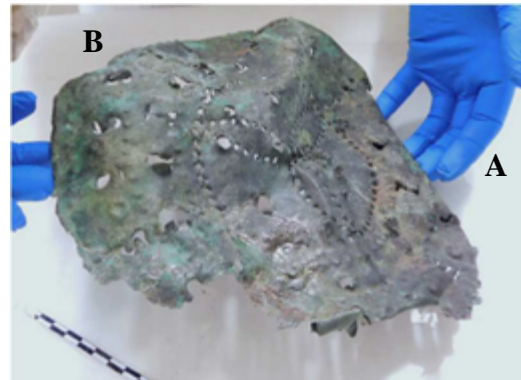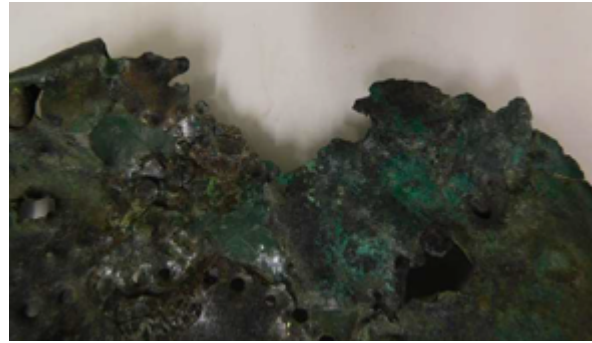ZONE DE FRAGILITE A**ZONE DE FRAGILITE B**

La face sur le plot de support.

Il n'est pas nécessaire de s'occuper du plot pour le retourner à nouveau

6

Les fragments sont stockés en boîte en polystyrène et sachets polyéthylènes.



3 lots de fragments en alliage cuivreux rangés selon les dimensions et le degré de minéralisation



Fragment principal


Fragments hétérogènes organiques (fibre, racines, résine, insecte) et minéral (ardoise, alliage cuivreux+fbres)

Ouverture et extraction éventuelle du fragment principal (fibres (cheveux ?), résine (?), et sédiment).

**NORMES DE CONSERVATION :**


- Conserver en atmosphère sèche : 30 à 40% d'humidité relative à 20°C.
- La protection est résistante mais tend à s'éliminer avec le temps : surveiller toute reprise de corrosion et en informer le laboratoire.

6.

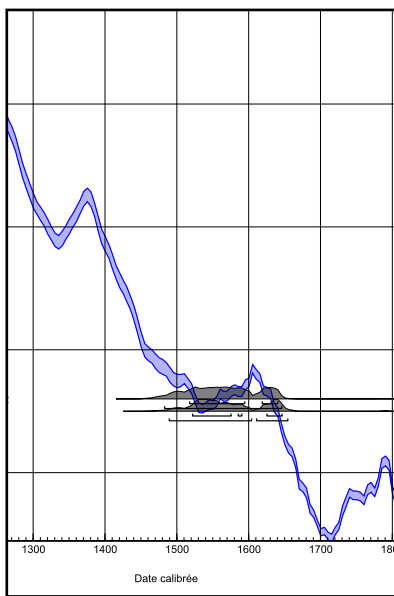

DATATION PAR RADIOCARBONE

Beta Analytic

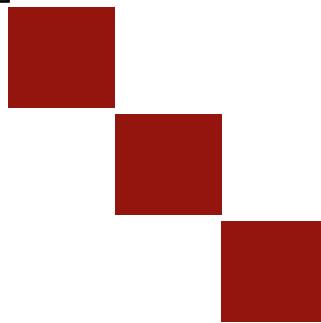

ISO/IEC 17025:2005-Accredited Testing Laboratory

RAPPORT D'ANALYSE DE DATATION AU RADIOCARBONE

Karine Vincent

Date du rapport : 19 décembre 2019

Departement du Morbihan - Service Archeologie

Matériau reçu le : 26 novembre 2019

Informations et données
échantillon

Code échantillon

Age radiocarbone conventionnel (BP) ou
Pourcentage de carbone moderne (pMC) & Isotopes stablesRésultats calendaires calibrés : 95,4 % de probabilité
Méthode de densité de probabilité élevée (HPD)**Beta - 545304****PONTIVY2015-197 SQ12.Ech001****300 +/- 30 BP**IRMS $\delta^{13}C$: -21.5 o/ooIRMS $\delta^{15}N$: +5.7 o/oo**(69.5%)****1489 - 1604 cal AD(461 - 346 cal BP)****(25.9%)****1610 - 1654 cal AD(340 - 296 cal BP)**

Matériau envoyé par le client : Bone (Non-heated)

Prétraitement : (collagène de l'os) extraction de collagène avec
alcali

Matériau analysé : Collagène de l'os

Service d'analyse : Livraison AMS-STANDARD

% de carbone moderne : 96.33 +/- 0.36 pMC

Fraction de carbone moderne : 0.9633 +/- 0.0036

D14C: -36.66 +/- 3.60 o/oo

 $\Delta^{14}C$: -44.66 +/- 3.60 o/oo(1950:2019)

Age radiocarbone mesuré : (sans correction d13C): 240 +/- 30 BP

Calibration : BetaCal3.21: HPD method: INTCAL13

Carbone / Azote : CN : 3.3 %C: 42.76 %N: 15.31

RAPPORT D'ANALYSE DE DATATION AU RADIOCARBONE

Karine Vincent

Date du rapport : 19 décembre 2019

Département du Morbihan - Service Archeologie

Matériau reçu le : 26 novembre 2019

Informations et données
échantillon

Code échantillon

Age radiocarbone conventionnel (BP) ou
Pourcentage de carbone moderne (pMC) & Isotopes stablesRésultats calendaires calibrés : 95,4 % de probabilité
Méthode de densité de probabilité élevée (HPD)**Beta - 545305****PONTIVY2015-197 SQ13.Ech002****320 +/- 30 BP**IRMS $\delta^{13}C$: -22.5 o/ooIRMS $\delta^{15}N$: +5.4 o/oo**(95.4%)****1482 - 1646 cal AD(468 - 304 cal BP)**

Matériau envoyé par le client : Bone (Non-heated)

Prétraitement : (collagène de l'os) extraction de collagène avec
alcali

Matériau analysé : Collagène de l'os

Service d'analyse : Livraison AMS-STANDARD

% de carbone moderne : 96.09 +/- 0.36 pMC

Fraction de carbone moderne : 0.9609 +/- 0.0036

D14C: -39.05 +/- 3.59 o/oo

 $\Delta^{14}C$: -47.04 +/- 3.59 o/oo(1950:2019)

Age radiocarbone mesuré : (sans correction d13C): 280 +/- 30 BP

Calibration : BetaCal3.21: HPD method: INTCAL13

Carbone / Azote : CN : 3.3 %C: 39.47 %N: 14.00

BetaCal 3.21

Âge radiocarbone calibré en années calendaires

(Fourchettes de probabilité les plus élevées : INTCAL13)


(Variables: $\delta^{13}\text{C} = -21.5 \text{ o/oo}$)**Code laboratoire** **Beta-545304****Âge radiocarbone conventionnel** **300 ± 30 BP**

95.4% probabilité

(69.5%)	1489 - 1604 cal apr. J.-C	(461 - 346 cal BP)
(25.9%)	1610 - 1654 cal apr. J.-C	(340 - 296 cal BP)

68.2% probabilité

(47%)	1522 - 1575 cal apr. J.-C	(428 - 375 cal BP)
(18.1%)	1625 - 1646 cal apr. J.-C	(325 - 304 cal BP)
(3.1%)	1585 - 1590 cal apr. J.-C	(365 - 360 cal BP)

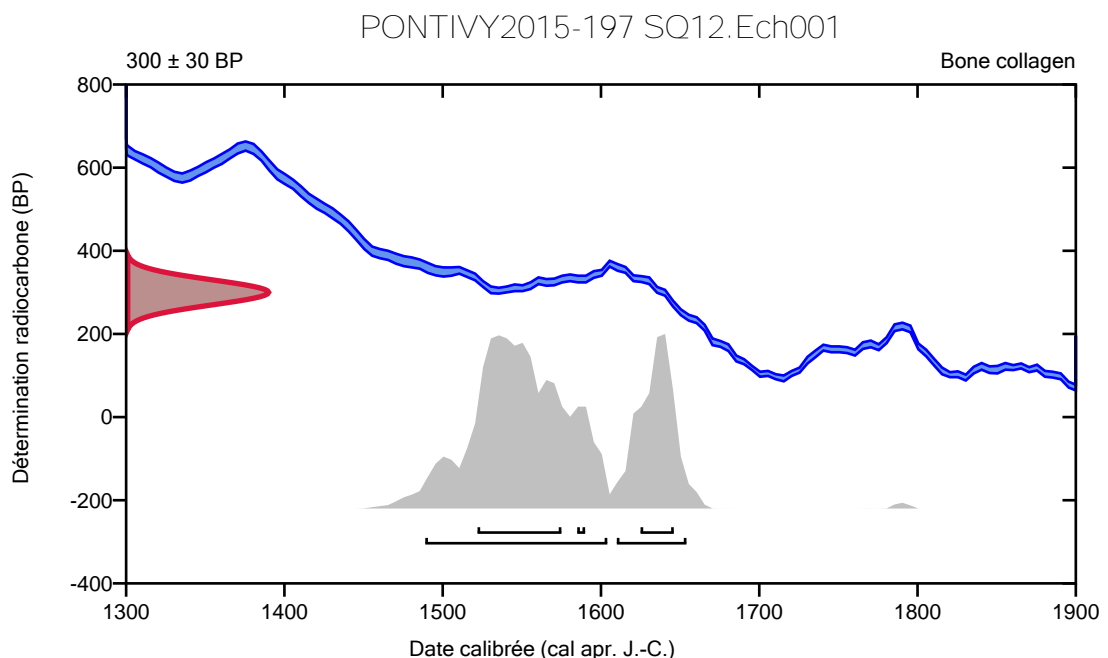**Base de données utilisée**

INTCAL13

Références**Références à la méthode de probabilité**

Bronk Ramsey, C. (2009). Bayesian analysis of radiocarbon dates. Radiocarbon, 51(1), 337-360.

Références à la base de données INTCAL13

Reimer, et.al., 2013, Radiocarbon55(4).

BetaCal 3.21

Âge radiocarbone calibré en années calendaires

(Fourchettes de probabilité les plus élevées : INTCAL13)

(Variables: d13C = -22.5 o/oo)

Code laboratoire **Beta-545305**


Âge radiocarbone conventionnel **320 ± 30 BP**

95.4% probabilité

(95.4%) 1482 - 1646 cal apr. J.-C (468 - 304 cal BP)

68.2% probabilité

(53.5%) 1518 - 1594 cal apr. J.-C (432 - 356 cal BP)
 (14.7%) 1618 - 1640 cal apr. J.-C (332 - 310 cal BP)

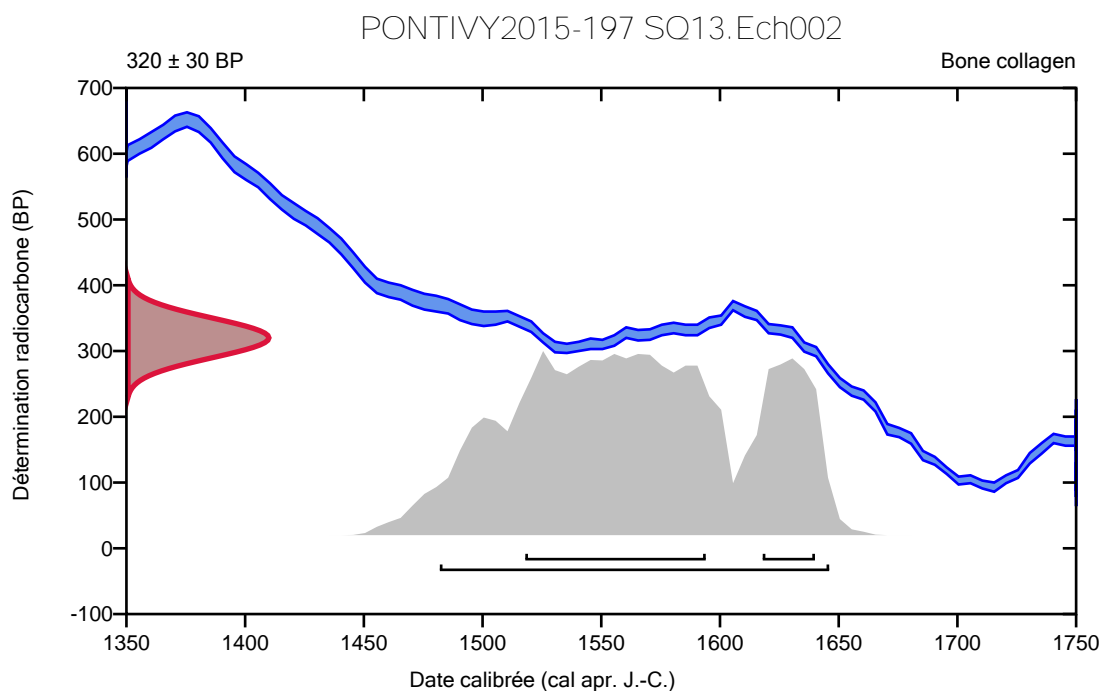

Base de données utilisée

INTCAL13

Références

Références à la méthode de probabilité

Bronk Ramsey, C. (2009). Bayesian analysis of radiocarbon dates. Radiocarbon, 51(1), 337-360.

Références à la base de données INTCAL13

Reimer, et.al., 2013, Radiocarbon55(4).

Quality Assurance Report

This report provides the results of reference materials used to validate radiocarbon analyses prior to reporting. Known-value reference materials were analyzed quasi-simultaneously with the unknowns. Results are reported as expected values vs measured values. Reported values are calculated relative to NIST SRM-4990B and corrected for isotopic fractionation. Results are reported using the direct analytical measure percent modern carbon (pMC) with one relative standard deviation. Agreement between expected and measured values is taken as being within 2 sigma agreement (error x 2) to account for total laboratory error.

Report Date: December 19, 2019
Submitter: Mrs. Karine Vincent

QA MEASUREMENTS

Reference 1

Expected Value: 129.41 +/- 0.06 pMC
Measured Value: 129.39 +/- 0.37 pMC
Agreement: Accepted

Reference 2

Expected Value: 0.40 +/- 0.04 pMC
Measured Value: 0.40 +/- 0.04 pMC
Agreement: Accepted

Reference 3

Expected Value: 96.69 +/- 0.50 pMC
Measured Value: 97.25 +/- 0.30 pMC
Agreement: Accepted

COMMENT: All measurements passed acceptance tests.

Validation:



BE Sneyers
Digital signature on file


Date: December 19, 2019

BetaCal 3.9

Calibration of Radiocarbon Age to Calendar Years

(highest probability ranges: INTCAL13 + NHZ2)

Stacked graph

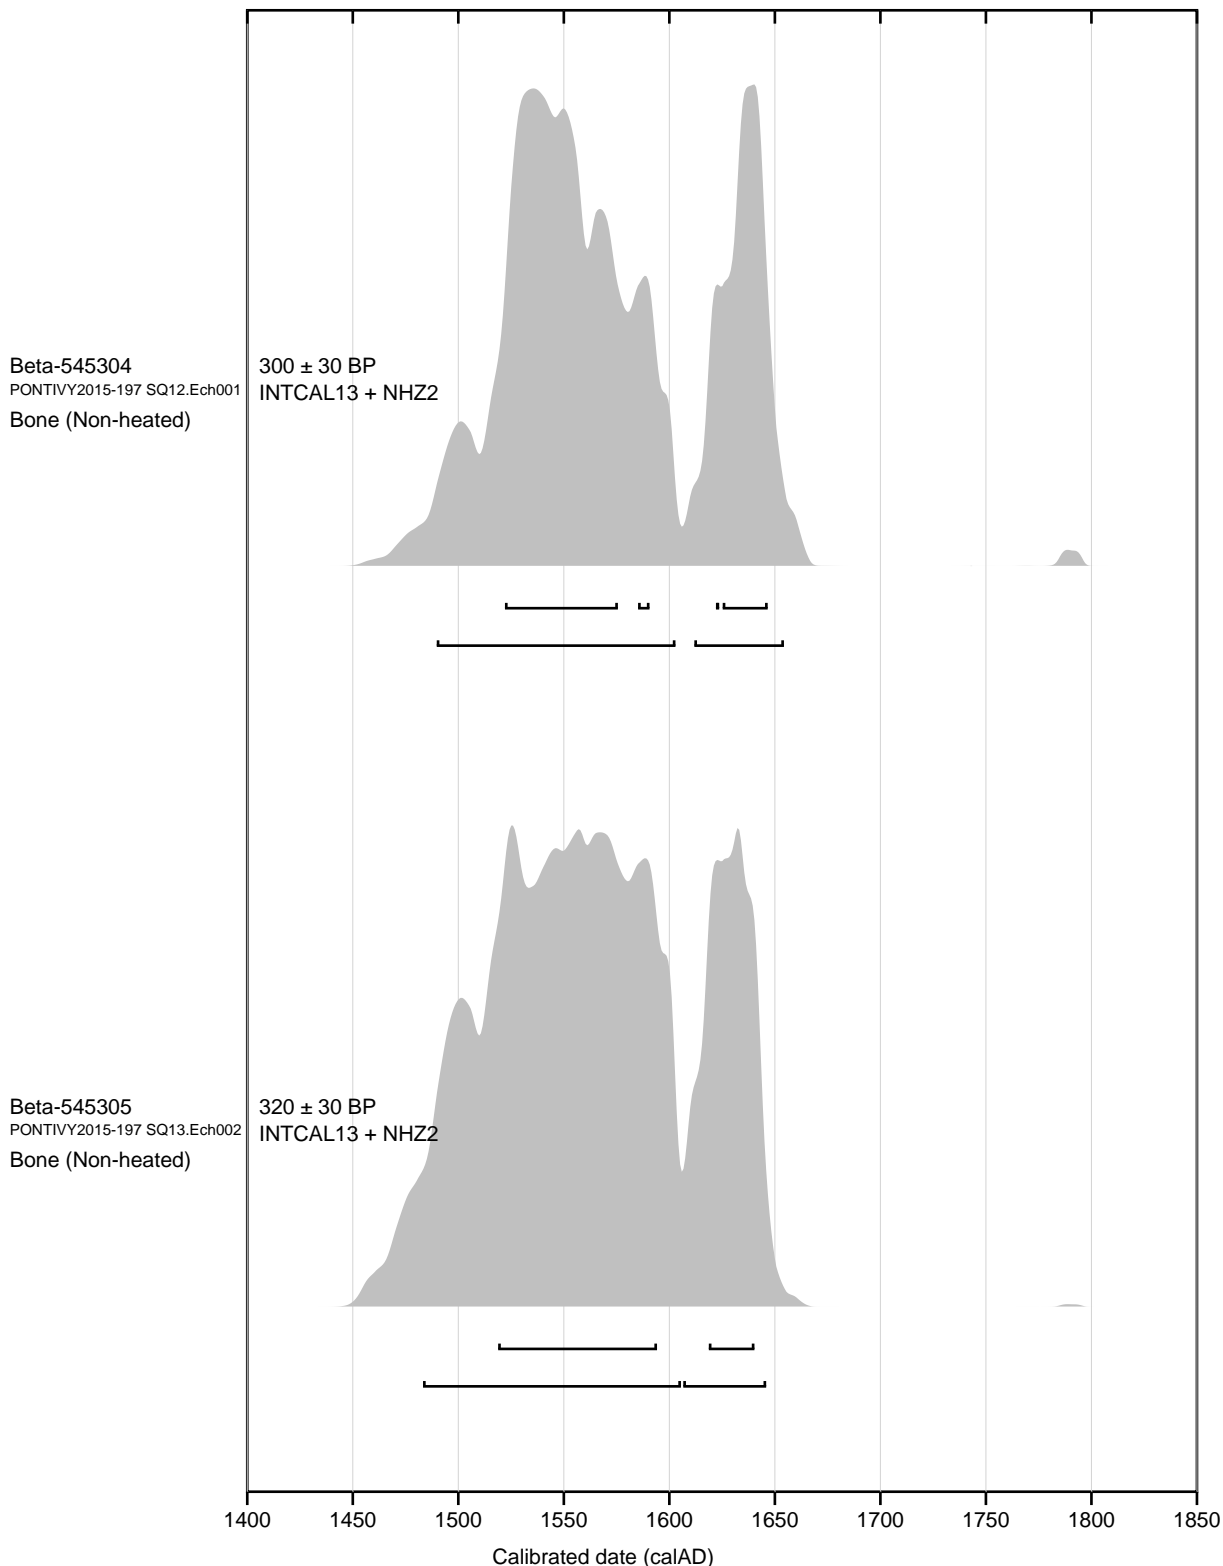

References

References to Database INTCAL13 + NHZ2


Hua, et.al.,2013, Radiocarbon, 55(4). Reimer, et.al., 2013, Radiocarbon55(4).

BetaCal 3.9


Calibration of Radiocarbon Age to Calendar Years

(highest probability ranges: INTCAL13 + NHZ2)

Stacked graph

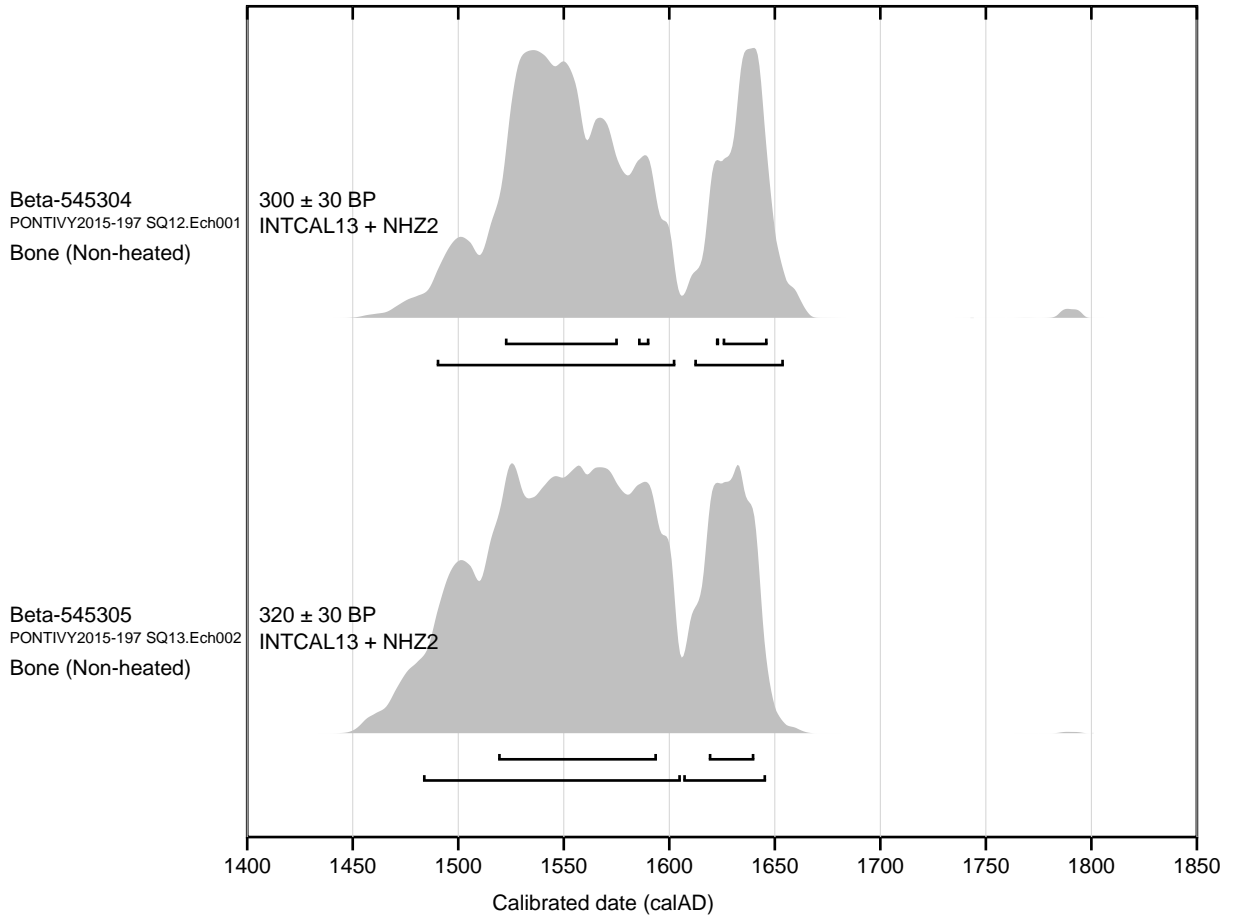

Average graph

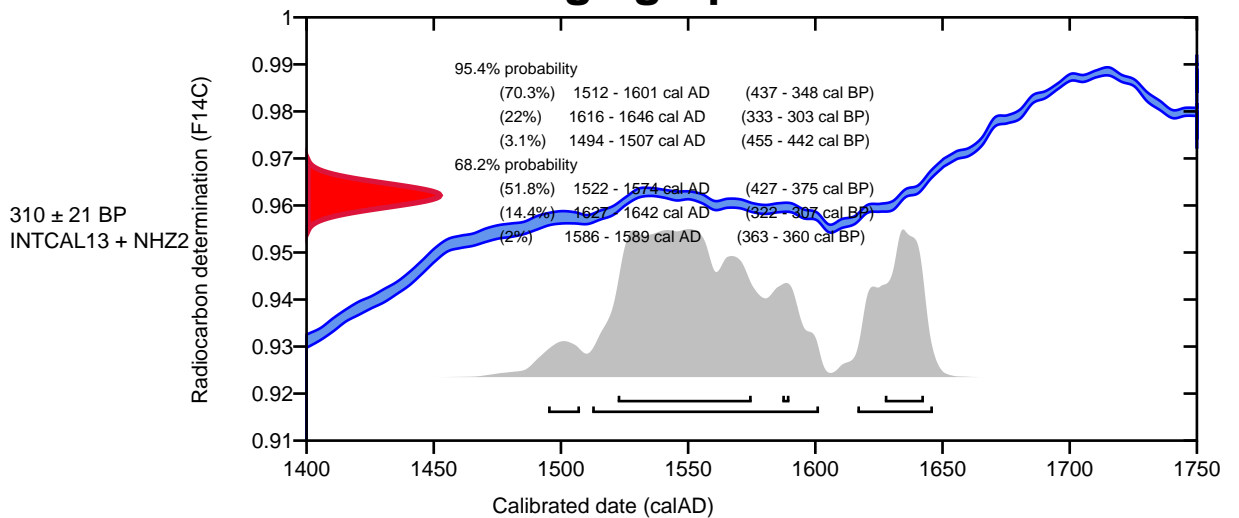

References

References to Database INTCAL13 + NHZ2

Hua, et.al.,2013, Radiocarbon, 55(4). Reimer, et.al., 2013, Radiocarbon55(4).


BetaCal 3.9

Calibration of Radiocarbon Age to Calendar Years

(highest probability ranges: INTCAL13 + NHZ2)

Average graph

PONTIVY2015-197 SQ12.Ech001, PONTIVY2015-197 SQ13.Ech002

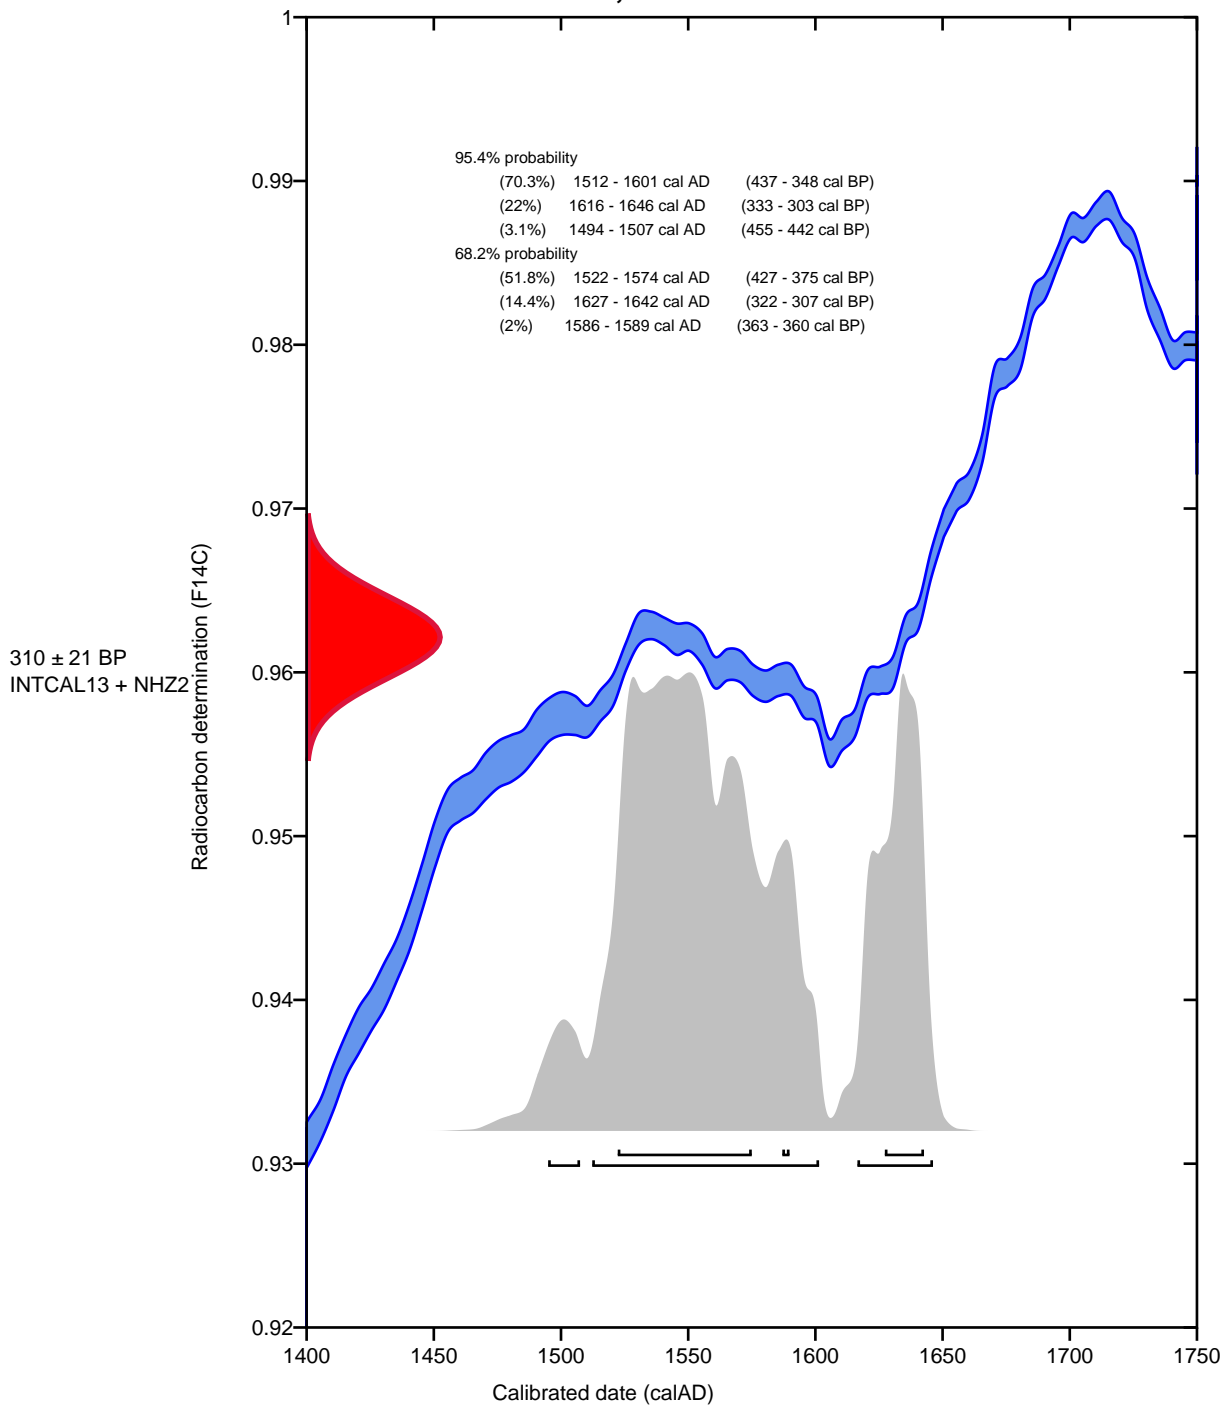


References

References to Database INTCAL13 + NHZ2


Hua, et.al.,2013, Radiocarbon, 55(4). Reimer, et.al., 2013, Radiocarbon55(4).

7.

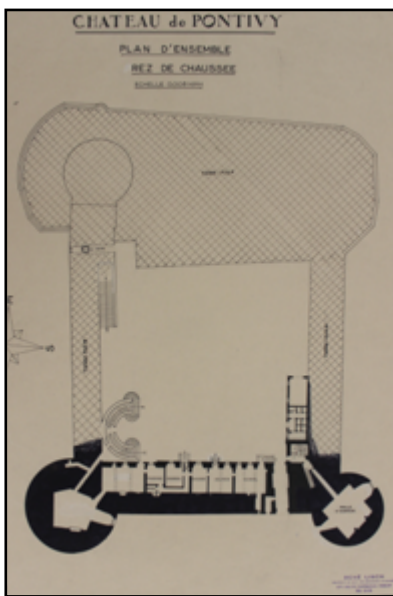

INVENTAIRE DES ARCHIVES SUR LE CHÂTEAU

Benjamin Lefèvre

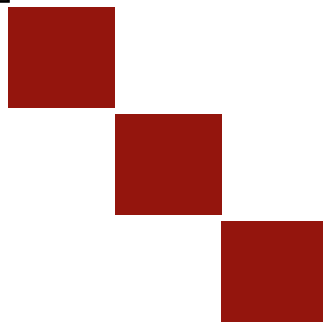

Fonds	Cote	Date	Nature	Auteur	Destinataire	Sujet	Devis	Marché	Dépense	Pages	Cité ?
MAPA	82/56/1009	25 août 1915	Document graphique	Edouard Ramonatxo	indéterminé	Château, projet de dégagement du château (plan)				1	non
MAPA	82/56/2013	25 août 1915	Document graphique	Edouard Ramonatxo	indéterminé	Château, état actuel (plan)				1	non
MAPA	80/57/11	1 avril 1921	Correspondance	Directeur des Beaux-Arts	Pierre Paquet (ACMH)	Demande d'un rapport à propos du classement du château				1	non
MAPA	80/57/11	7 avril 1921	Rapport	Pierre Paquet (ACMH)	Commission des MH	Rapport refusant le classement du château				1	non
MAPA	80/57/11	27 décembre 1921	Rapport	Pierre Paquet (ACMH)	indéterminé	Rapport proposant l'inscription du château				2	non
MAPA	80/57/11	29 janvier 1927	Correspondance	Directeur des Beaux-Arts	Pierre Paquet (ACMH)	Demande d'un rapport à propos du classement du château				1	non
MAPA	80/57/11	2 juin 1927	Rapport	Pierre Paquet (ACMH)	indéterminé	Rapport sur les conditions de prise à bail du château par la ville				2	non
AD56	1452 W 54	12 septembre 1932	Document graphique	René Lisch (ACMH)	indéterminé	Château, plan des premier et second sous-sol (plan)				1	non
AD56	1452 W 53	8 août 1950	Correspondance	Y. Lamaury (archi DPLG)	Curé de Pontivy	Correspondance faisant état des dégradations du château et des dépenses à envisager				2	non
AD56	1452 W 53	31 octobre 1950	Correspondance	René Legrand (ABF)	René Lisch (ACMH)	Correspondance faisant état de la nécessité urgente de classement du château				1	non
MAPA	81/56/27	11 juin 1957	Mémoire de travaux	Entreprise Breton	Administration des MH	Récapitulatif du mémoire de travaux n° 4946 lié au devis n° 31/57	31/57			2	oui
MAPA	81/56/27	15 mai 1964	Correspondance	Pierre Patte (CRBF)	Directeur de l'Architecture	Demande de communication du devis n° 68/64	68/64			1	non
MAPA	81/56/27	31 janvier 1962	Répartition du crédit	indéterminé	Administration des MH	Répartition des crédits engagés liée au devis n° 157/61	157/61			1	oui
MAPA	1996/25/707	1 mars 1951	Document graphique	Guillaume (architecte)	Guillaume (architecte)	Château, détail de la décoration (photographie)				1	non
AD56	1452 W 53	12 octobre 1951	Correspondance	Préfet du Morbihan	René Legrand (ABF)	Correspondance demandant la communication du devis des travaux urgents à effectuer				1	non
MAPA	81/56/27	11 juillet 1962	Avenant	Pierre Patte (CRBF)	Entreprise Léger	Premier avenant au marché n° 524 et à la dépense n° 410/61 (devis n° 157/61)	157/61			1	oui
MAPA	81/56/27	22 février 1961	Devis	René Lisch (ACMH)	Administration des MH	Devis n° 157/61	157/61			37	oui
MAPA	81/56/27	6 février 1961	Gestion de dépense	Pierre Patte (CRBF)	Administration des MH	Engagement de dépense n° 410 lié au devis n° 157/61	157/61			1	non
AD56	1452 W 55	14 décembre 1951	Devis	René Lisch (ACMH)	Administration des MH	Devis (étalement d'urgence et couverture provisoire)				6	non
MAPA	81/56/27	24 juillet 1962	Gestion de dépense	Pierre Patte (CRBF)	Administration des MH	Augmentation de dépense n° 410 liée au devis n° 157/61	157/61			1	non
MAPA	81/56/27	7 juin 1963	Correspondance	Préfet du Morbihan	Ministre des AC	Demande d'accélération des travaux au château				2	non
AD56	1452 W 53	24 juillet 1952	Correspondance	René Perchet (DGArchi)	Préfet du Morbihan	Correspondance relative à la procédure de classement alors que le principe du bail est accepté				2	oui
AD56	1452 W 53	11 septembre 1952	Correspondance	Préfet du Morbihan	René Legrand (ABF)	Correspondance relative au coût des premiers travaux de restauration dans l'attente du bail				1	non
MAPA	2011/177	1 octobre 1951	Document graphique	René Lisch (ACMH)	René Lisch (ACMH)	Château, vues de la façade intérieure du logis ouest avant restauration (photographie)				1	non
AD56	1452 W 53	14 janvier 1953	Correspondance	René Lisch (ACMH)	SÉ Éducation nationale	Correspondance relative à l'urgence des premiers travaux dans l'éventualité d'un classement obtenu				1	non
AD56	1452 W 53	21 janvier 1953	Correspondance	René Lisch (ACMH)	Préfet du Morbihan	Correspondance relative au coût des premiers travaux de restauration dans l'attente du bail				2	non
AD56	1452 W 53	3 février 1953	Correspondance	André Lapeyre (DG Architecture)	Préfet du Morbihan	Correspondance relative à la situation administrative du château (bail et classement)				1	non
MAPA	2011/177	1 janvier 1953	Document graphique	René Lisch (ACMH)	indéterminé	Château, vues de l'angle nord-ouest de la cour avant restauration (1953) (photographie)				1	non
MAPA	2011/177	1 mars 1953	Document graphique	René Lisch (ACMH)	René Lisch (ACMH)	Château, vues de détail intérieures et extérieures avant restauration (photographie)				1	non
AD56	1452 W 53	6 mars 1953	Correspondance	Préfet du Morbihan	René Lisch (ACMH)	Correspondance relative au coût des premiers travaux de restauration dans l'attente du bail				1	non
AD56	1452 W 53	27 mars 1953	Coupage de presse	Ouest-France	Ouest-France	"Le château de Rohan sera-t-il classé monument historique ?"				1	non
AD56	1452 W 53	11 avril 1953	Correspondance	René Lisch (ACMH)	Préfet du Morbihan	Correspondance relative aux fossés et talus du château				1	non
MAPA	81/56/27	27 août 1963	Correspondance	G. Vauquelin (MAC)	René Lisch (ACMH)	Demande d'un rapport à propos des travaux effectués et restant à faire				1	non
AD56	1452 W 53	16 juin 1953	Correspondance	René Perchet (DGArchi)	Préfet du Morbihan	Correspondance relative à la situation administrative du château (bail et classement)				1	non
AD56	1452 W 53	20 août 1953	Correspondance	Maître Rihouay	René Lisch (ACMH)	Correspondance relative à la situation administrative du château (bail et classement)				1	oui
MAPA	81/56/27	18 février 1964	Titre de perception	G. Vauquelin (MAC)	Département du Morbihan	Titre de perception n° 5296 donnant droit à un fonds de concours lié au devis n° 157/61	157/61			1	non
AD56	1452 W 53	14 septembre 1953	Délibération	Département du Morbihan	indéterminé	Délibération favorable pour la prise à bail emphytéotique du château par la municipalité				3	oui
AD56	1452 W 53	12 octobre 1953	Correspondance	René Perchet (DGArchi)	SÉ à l'Éducation nationale	Correspondance relative à l'avis favorable pour le classement du château				1	non
MAPA	81/56/27	sans date	Titre de perception	R. Bocquet (adm civil MAC)	Département du Morbihan	Titre de perception n° 6459 donnant droit à un fonds de concours lié au devis n° 157/61	157/61			1	non
MAPA	81/56/27	18 février 1964	Titre de perception	G. Vauquelin (MAC)	Département du Morbihan	Titre de perception n° 5297 donnant droit à un fonds de concours lié au devis n° 157/61	157/61			1	non
MAPA	81/56/27	18 février 1974	Convention	indéterminé	indéterminé	Convention entre la municipalité et l'État pour la consolidation des remparts, devis n° 225/73	225/73			2	non
MAPA	81/56/27	27 avril 1959	Correspondance	Pierre-Marie Auzas (IMH)	indéterminé	Demande d'avis sur le devis n° 268/59 (transfert des cheminées de Coët Candec à Pontivy)	268/59			1	non
MAPA	81/56/27	21 octobre 1967	Gestion de dépense	René Simon (CRBF)	Administration des MH	Engagement de dépense n° 15 lié au devis n° 270/67	270/67			1	non
MAPA	2011/177	1 mars 1953	Document graphique	René Lisch (ACMH)	René Lisch (ACMH)	Château, vues des dégradations sur les façades intérieure et extérieure du logis ouest (photographie)				1	non

Fonds	Cote	Date	Nature	Auteur	Destinataire	Sujet	Devis	Marché	Dépense	Pages	Cité ?
MAPA	2011/1777	1 janvier 1954	Document graphique	René Lisch (ACMH)	indéterminé	Château, angle nord-ouest de la cour (1954) (photographie)				2	non
MAPA	81/56/27	19 mai 1961	Mémoire de travaux	Entreprise Léger	René Lisch (ACMH)	Mémoire de travaux n° 2 lié au devis n° 271/56	271/56			16	oui
MAPA	2011/1777	1 janvier 1954	Document graphique	René Lisch (ACMH)	indéterminé	Château, façade sur cour, état au début du chantier (1954) (photographie)				2	non
MAPA	82/56/2013	1 mars 1954	Document graphique	René Lisch (ACMH)	indéterminé	Château, schéma de reprise du chemin de ronde (plan)				1	non
MAPA	81/56/27	11 mars 1954	Devis	René Lisch (ACMH)	Administration des MH	Devis n° 341/54	341/54			14	oui
MAPA	81/56/27	15 novembre 1956	Demande de marché	J. Fayard (CGMH)	indéterminé	Demande de marché liée au devis n° 271/56	271/56			1	non
AD56	1452 W 54	1 mars 1954	Document graphique	René Lisch (ACMH)	indéterminé	Château, schéma de reprise du chemin de ronde (daté de mars 1954) (plan)				1	non
MAPA	1984/56/4001	2 avril 1954	Document graphique	René Lisch (ACMH)	indéterminé	Château, vues des dégâts sur les logis ouest et nord (trois photographies)				1	non
MAPA	1984/56/4001	2 avril 1954	Document graphique	René Lisch (ACMH)	indéterminé	Château, vue de la partie écroulée du logis ouest (photographie)				1	non
MAPA	1984/56/4001	2 avril 1954	Document graphique	René Lisch (ACMH)	indéterminé	Château, vues générales du logis nord et d'un extérieur (deux photographies)				1	non
MAPA	1984/56/4001	2 avril 1954	Document graphique	René Lisch (ACMH)	indéterminé	Château, vue générale du logis ouest depuis l'extérieur (photographie)				1	non
MAPA	81/56/27	28 avril 1956	Correspondance	René Lisch (ACMH)	Préfet du Morbihan	Notification du montant total estimé de la restauration du château				2	oui
MAPA	81/56/27	10 avril 1954	Note	indéterminé	indéterminé	Note manuscrite comprenant la teneur de la réponse à faire au doc n° 749				1	non
MAPA	81/56/27	16 avril 1954	Note	Chef de cabinet Min Déf	indéterminé	Note relative à l'intervention parlementaire de René Pleven, ministre de la Défense, le 10 avril 1954				1	non
MAPA	81/56/27	23 avril 1954	Correspondance	Dir cabinet Ministre BA	Ministre Finances	Correspondance relative aux droits d'enregistrement du château récemment pris à bail				2	non
MAPA	81/56/27	12 novembre 1958	Gestion de dépense	Pierre Patte (CRBF)	Administration des MH	Engagement de dépense n° 22/74 lié au devis n° 271/56	271/56			1	non
AD56	1452 W 53	30 avril 1954	Correspondance	J.-L. Anténon (dir cab ministre)	DGI	Correspondance relative aux droits d'enregistrement du château récemment pris à bail				2	non
MAPA	81/56/27	3 mai 1954	Correspondance	Dir cabinet Ministre BA	René Pleven (Ministre Défense)	Correspondance faisant office d'accusé de réception d'une correspondance relative aux droits d'enregistrement				1	non
MAPA	81/56/27	28 mai 1954	Correspondance	Directeur Général des Impôts	Directeur de l'Architecture	Correspondance relative à la liquidation des droits d'enregistrement exigibles sur le bail emphytéotique				3	non
AD56	1452 W 53	3 juin 1954	Correspondance	André Lapeyre (DG Architecture)	Préfet du Morbihan	Correspondance relative à l'approbation du devis n° 341/54 et d'un subventionnement possible des travaux	341/54			1	oui
AD56	1452 W 53	16 juin 1954	Correspondance	René Perchet (DGArchi)	Préfet du Morbihan	Correspondance relative aux droits d'enregistrement du château récemment pris à bail				1	non
MAPA	81/56/27	18 juin 1954	Correspondance	André Cornu (secr État aux BA)	René Perchet (DGArchi)	Correspondance relative aux droits d'enregistrement exigibles sur le bail emphytéotique et apportant une réponse				1	non
MAPA	81/56/27	29 septembre 1954	Délibération	Département du Morbihan	indéterminé	Vote d'une part contributive de 4 MF liée au devis n° 341/54	341/54			2	non
AD56	1452 W 53	23 octobre 1954	Correspondance	Maire de Pontivy	René Lisch (ACMH)	Correspondance relative au subventionnement par le département des travaux urgents du château				2	non
MAPA	81/56/27	31 août 1957	Mémoire de travaux	Entreprise Léger	René Lisch (ACMH)	Mémoire de travaux n° 1 lié au devis n° 341/54	341/54			39	oui
MAPA	81/56/27	15 novembre 1954	Autorisation de travaux	P. Pontus (adm civil MH)	René Lisch (ACMH)	Autorisation des travaux liée au devis n° 341/54	341/54			1	non
MAPA	81/56/27	15 novembre 1954	Répartition du crédit	indéterminé	Administration des MH	Répartition des crédits engagés liée au devis n° 341/54	341/54			2	non
MAPA	81/56/27	28 novembre 1954	Demande de marché	J. Fayard (CGMH)	indéterminé	Demande de marché liée au devis n° 341/54 (brouillon ?)	341/54			1	non
MAPA	1984/56/4001	2 avril 1954	Document graphique	René Lisch (ACMH)	indéterminé	Château, vue de la façade ouest depuis l'extérieur (photographie)				1	non
MAPA	81/56/27	17 décembre 1954	Demande de marché	J. Fayard (CGMH)	Entreprise Chevalier	Demande de marché liée au devis n° 341/54	341/54			2	non
MAPA	81/56/27	17 décembre 1954	Demande de marché	J. Fayard (CGMH)	Entreprise Thomas & Caillot	Demande de marché liée au devis n° 341/54	341/54			2	non
MAPA	81/56/27	17 décembre 1954	Demande de marché	J. Fayard (CGMH)	Entreprise Zell	Demande de marché liée au devis n° 341/54	341/54			2	non
MAPA	2011/1777	1 janvier 1955	Document graphique	René Lisch (ACMH)	indéterminé	Château, vues des dégradations sur la façade intérieure du logis ouest (1955) (photographie)				1	non
MAPA	81/56/27	17 décembre 1954	Demande de marché	J. Fayard (CGMH)	Entreprise UOC	Demande de marché liée au devis n° 341/54	341/54			2	non
MAPA	81/56/27	17 décembre 1954	Demande de marché	J. Fayard (CGMH)	Entreprise Nicolas	Demande de marché liée au devis n° 341/54	341/54			2	non
MAPA	81/56/27	17 décembre 1954	Demande de marché	J. Fayard (CGMH)	Entreprise Rateau	Demande de marché liée au devis n° 341/54	341/54			2	non
MAPA	81/56/27	17 décembre 1954	Demande de marché	J. Fayard (CGMH)	Entreprise Les Charpentiers Français	Demande de marché liée au devis n° 341/54	341/54			2	non
MAPA	81/56/27	17 décembre 1954	Demande de marché	J. Fayard (CGMH)	Entreprise Jallais	Demande de marché liée au devis n° 341/54	341/54			2	non
MAPA	81/56/27	17 décembre 1954	Demande de marché	J. Fayard (CGMH)	Entreprise Breton	Demande de marché liée au devis n° 341/54	341/54			2	non
MAPA	81/56/27	sans date	Correspondance	Entreprise Léger	René Lisch (ACMH)	Résumé de l'activité liée au devis n° 341/54	341/54			1	non
MAPA	81/56/27	23 décembre 1954	Soumission de marché	Entreprise Les Charpentiers Français	BMLD	Soumission pour l'exécution des travaux liés au devis n° 341/54	341/54			2	non
MAPA	81/56/27	29 décembre 1954	Soumission de marché	Entreprise Rolland	BMLD	Soumission pour l'exécution des travaux liés au devis n° 341/54	341/54			2	non
MAPA	81/56/27	31 août 1957	Mémoire de travaux	Entreprise Léger	René Lisch (ACMH)	Mémoire de travaux n° 2 lié au devis n° 341/54	341/54			76	oui
MAPA	81/56/27	30 décembre 1954	Soumission de marché	Entreprise Breton	BMLD	Soumission pour l'exécution des travaux liés au devis n° 341/54	341/54			2	non
MAPA	81/56/27	31 décembre 1954	Soumission de marché	Entreprise Jallais	BMLD	Soumission pour l'exécution des travaux liés au devis n° 341/54	341/54			2	non
MAPA	2011/1777	1 mars 1955	Document graphique	René Lisch (ACMH)	indéterminé	Château, vues de détail intérieures et extérieures avant, pendant et après restauration (photographie)				1	non
MAPA	81/56/27	3 janvier 1955	Soumission de marché	Entreprise Thomas & Caillot	BMLD	Soumission pour l'exécution des travaux liés au devis n° 341/54	341/54			2	non
MAPA	81/56/27	3 janvier 1955	Devis	Entreprise Zell	Administration des MH	Affirmation de légalité liée au devis n° 341/54	341/54			1	non
MAPA	81/56/27	3 janvier 1955	Soumission de marché	Entreprise Nicolas	BMLD	Soumission pour l'exécution des travaux liés au devis n° 341/54	341/54			2	non

Fonds	Cote	Date	Nature	Auteur	Destinataire	Sujet	Devis	Marché	Dépense	Pages	Cité ?
AD56	1452 W 54	20 septembre 1955	Document graphique	René Lisch (ACMH)	indéterminé	Château, plancher en béton armé sur cave du bâtiment écroulé (partie contre la tour nord-ouest) (plan)				1	non
MAPA	81/56/27	3 janvier 1955	Soumission de marché	Entreprise Dubois	BMLD	Soumission pour l'exécution des travaux liés au devis n° 341/54	341/54			2	non
MAPA	81/56/27	3 janvier 1955	Soumission de marché	Entreprise Le Guillou	BMLD	Soumission pour l'exécution des travaux liés au devis n° 341/54	341/54			2	non
MAPA	81/56/27	3 janvier 1955	Devis	Entreprise Le Guillou	Administration des MH	Affirmation de légalité liée au devis n° 341/54	341/54			1	non
MAPA	81/56/27	5 janvier 1955	Soumission de marché	Entreprise Chevalier	BMLD	Soumission pour l'exécution des travaux liés au devis n° 341/54	341/54			2	non
AD56	1452 W 55	5 janvier 1955	Soumission de marché	Entreprise Léger	BMLD	Soumission pour l'exécution des travaux liés au devis n° 281/55				2	non
AD56	1452 W 55	15 février 1955	Soumission de marché	Entreprise Nicolas	BMLD	Soumission pour l'exécution des travaux liés au devis n° 341/54	341/54			2	non
MAPA	81/56/27	18 février 1955	Devis	Entreprise Léger	Administration des MH	Affirmation de légalité liée au devis n° 341/54	341/54			1	non
MAPA	81/56/27	7 octobre 1955	Document graphique	René Lisch (ACMH)	indéterminé	Relevé des fouilles dans les ruines et emmétrage (vue générale) (plan)				1	non
MAPA	81/56/27	28 mars 1955	Correspondance	André Lapeyre (DG Architecture)	Préfet du Morbihan	Réponse à la demande de la municipalité sur le démarrage des premiers travaux de restauration du château				1	oui
MAPA	81/56/27	30 mars 1955	Correspondance	Préfet du Morbihan	BTC	Relai de la demande de la municipalité pour l'accélération des premiers travaux de restauration du château				1	oui
MAPA	81/56/27	5 mai 1955	Répartition du crédit	René Perchet (DGArchi)	Préfet du Morbihan	Répartition des crédits engagés liés au devis n° 341/54	341/54			1	non
MAPA	81/56/27	20 mai 1955	Répartition du crédit	René Perchet (DGArchi)	Administration des MH	Répartition des crédits engagés liés au devis n° 341/54	341/54			1	non
MAPA	81/56/27	20 mai 1955	Soumission de marché	Entreprise Nicolas	BMLD	Soumission pour l'exécution des travaux liés au devis n° 341/54	341/54			2	non
AD56	1452 W 53	21 mai 1955	Ordre de service	René Lisch (ACMH)	Entreprise Léger	Ordre de service non-numéroté relatif à des travaux de maçonnerie (devis n° 341/54)	341/54			1	oui
AD56	1452 W 53	21 mai 1955	Ordre de service	René Lisch (ACMH)	Entreprise Nicolas	Ordre de service non-numéroté relatif à des travaux de couverture (devis n° 341/54)	341/54			1	oui
AD56	1452 W 53	9 juin 1955	Correspondance	René Lisch (ACMH)	Entreprise Guillou	Correspondance relative au nouveau programme des travaux dû à l'éboulement d'un mur sur la cour				1	non
MAPA	81/56/27	31 août 1957	Mémoire de travaux	Entreprise Léger	René Lisch (ACMH)	Mémoire de travaux n° 3 lié au devis n° 341/54	341/54			89	oui
MAPA	81/56/27	17 décembre 1954	Demande de marché	J. Fayard (CGMH)	Entreprise Le Guillou	Demande de marché liée au devis n° 41/54				2	non
AD56	1452 W 53	22 juillet 1955	Correspondance	René Lisch (ACMH)	Entreprise Breton	Correspondance relative à des modifications à apporter aux travaux en raison de malfaçons				1	non
AD56	1452 W 55	13 août 1955	Décompte de droits constatés	René Lisch (ACMH)	Administration des MH	Décompte de droits constatés n° 1 pour le marché n° 557 et la dépense n° 281/55				1	non
AD56	1452 W 55	31 août 1955	Décompte d'honoraires	René Lisch (ACMH)	Administration des MH	Décompte d'honoraires relatif aux travaux de l'entreprise Léger et à la dépense n° 281/55 (devis n° 341/54)	341/54			1	non
AD56	1452 W 55	13 septembre 1955	Décompte de droits constatés	René Lisch (ACMH)	Administration des MH	Décompte de droits constatés n° 2 pour le marché n° 557 et la dépense n° 281/55				1	non
MAPA	81/56/27	7 octobre 1955	Document graphique	René Lisch (ACMH)	indéterminé	Façade nord - angle nord-ouest - plancher bas du rez-de-chaussée (vue générale) (plan)				1	non
AD56	1452 W 55	6 octobre 1955	Gestion de dépense	Administration des MH	Administration des MH	Tableau de dépenses relatif aux travaux réalisés par l'entreprise Léger et liés à la dépense n° 281/55				1	non
MAPA	2011/17/7	1 janvier 1956	Document graphique	René Lisch (ACMH)	indéterminé	Château, façade extérieure du logis nord avant restauration (1956) et après restauration (1963) (photographie)				1	non
AD56	1452 W 54	3 janvier 1956	Document graphique	René Lisch (ACMH)	indéterminé	Château, rez-de-chaussée, salle vers tour sud-est, niche et cheminée (plan)				1	non
AD56	1452 W 55	18 octobre 1955	Décompte de droits constatés	René Lisch (ACMH)	Administration des MH	Décompte de droits constatés n° 3 pour le marché n° 557 et la dépense n° 281/55				1	non
AD56	1452 W 55	22 octobre 1955	Gestion de dépense	Administration des MH	Administration des MH	Tableau de dépenses relatif aux travaux réalisés par l'entreprise Léger et liés à la dépense n° 281/55				1	non
AD56	1452 W 53	26 octobre 1955	Correspondance	Maire de Pontivy	René Lisch (ACMH)	Correspondance relative à l'utilisation des salles des logis du château et des travaux associés nécessaires				1	non
MAPA	81/56/27	30 décembre 1954	Devis	Entreprise Breton	Administration des MH	Affirmation de légalité liée au devis n° 341/54	341/54			1	non
AD56	1452 W 55	15 décembre 1955	Gestion de dépense	Administration des MH	Administration des MH	Tableau de dépenses relatif aux travaux réalisés par les entreprises Breton et Léger et liés à la dépense n° 281/55				1	non
AD56	1452 W 55	24 décembre 1955	Attestation de versement	Administration des MH	Entreprise Léger	Attestation de versement des sommes dues pour l'exécution des travaux liés au marché n° 557 (devis n° 341/54)	341/54			1	non
MAPA	81/56/27	17 décembre 1954	Demande de marché	J. Fayard (CGMH)	Entreprise Rolland	Demande de marché liée au devis n° 341/54	341/54			2	non
MAPA	81/56/27	10 avril 1954	Rapport	René Lisch (ACMH)	Administration des MH	Rapport sur un projet de travaux lié au devis n° 341/54	341/54			4	oui
AD56	1452 W 54	20 janvier 1956	Document graphique	René Lisch (ACMH)	indéterminé	Château, plancher haut du rez-de-chaussée, coffrage et ferrailage (plan)				1	non
MAPA	81/56/27	14 janvier 1956	Devis	René Lisch (ACMH)	Administration des MH	Devis n° 271/56	271/56			28	oui
MAPA	81/56/27	10 juin 1955	Titre de perception	P. Pontus (adm civil MH)	Département du Morbihan	Titre de perception n° 11248 donnant droit à un fonds de concours lié à un devis non-numéroté (n° 341/54)	341/54			1	non
MAPA	1984/56/4001	20 mars 1956	Document graphique	René Lisch (ACMH)	indéterminé	Château, façade intérieure du logis nord (deux photographies)				2	non
AD56	1452 W 55	2 février 1956	Attestation de versement	Administration des MH	Entreprise Léger	Attestation de versement des sommes dues pour l'exécution des travaux liés au marché n° 557 (devis n° 341/54)	341/54			1	non
MAPA	81/56/27	20 mars 1959	Correspondance	Entreprise Nicolas	Contrôle Travaux Architecture	Acceptation des montants après vérification des mémoires de travaux liés au devis n° 341/54	341/54			1	non
AD56	1452 W 55	16 mars 1956	Décompte d'honoraires	René Lisch (ACMH)	Administration des MH	Décompte d'honoraires relatif aux travaux de l'entreprise Léger et à la dépense n° 281/55 (devis n° 341/54)	341/54			1	non
AD56	1452 W 55	16 mars 1956	Attestation de versement	Administration des MH	Entreprise Léger	Attestation de versement des sommes dues pour l'exécution des travaux liés au marché n° 557 (devis n° 341/54)	341/54			1	non

Fonds	Cote	Date	Nature	Auteur	Destinataire	Sujet	Devis	Marché	Dépense	Pages	Cité ?
MAPA	81/56/27	19 mars 1956	Récapitulatif de devis	indéterminé	Administration des MH	Devis n° 271/56 (mise hors d'eau de l'aile de retour, remontage de la partie écroulée et consolidation à la suite, tranche 2)	271/56			1	non
MAPA	1984/56/4001	20 mars 1956	Document graphique	René Lisch (ACMH)	indéterminé	Château, vue des dégâts et des premiers étalements du secteur de l'escalier d'honneur (photographie)				2	non
MAPA	81/56/27	3 janvier 1955	Soumission de marché	Entreprise Daniel Rateau	BMLD	Soumission pour l'exécution des travaux liés au devis n° 341/54	341/54			2	oui
MAPA	1984/56/4001	20 mars 1956	Document graphique	René Lisch (ACMH)	indéterminé	Château, vue de la partie écroulée du logis ouest (photographie)				2	non
MAPA	81/56/27	17 décembre 1954	Demande de marché	J. Fayard (CGMH)	Entreprise Dubois	Demande de marché liée au devis n° 341/54	341/54			2	non
AD56	1452 W 53	17 avril 1956	Correspondance	André Lapeyre (DG Architecture)	Préfet du Morbihan	Correspondance relative au devis n° 271/56 et sur les modalités du financement des travaux par la municipalité	271/56			1	non
MAPA	81/56/27	24 avril 1956	Autorisation de travaux	R. Barthélémy (BTC)	René Lisch (ACMH)	Autorisation des travaux liée au devis n° 271/56	271/56			1	oui
AD56	1452 W 55	25 avril 1956	Gestion de dépense	Administration des MH	Administration des MH	Tableau de dépenses relatif aux travaux réalisés par l'entreprise Léger et liés à la dépense n° 281/55 (devis n° 341/54)	341/54			1	non
AD56	1452 W 55	26 avril 1956	Décompte d'honoraires	René Lisch (ACMH)	Administration des MH	Décompte d'honoraires relatif aux travaux de l'entreprise Léger et à la dépense n° 281/55 (devis n° 341/54)	341/54			1	non
AD56	1452 W 55	26 avril 1956	Attestation de versement	Administration des MH	Entreprise Léger	Attestation de versement des sommes dues pour l'exécution des travaux liés au marché n° 557 (devis n° 341/54)	341/54			1	non
MAPA	81/56/27	7 mai 1957	Contrôle des travaux d'architecture	Administration des MH	Entreprise Breton	Contrôle des travaux d'architecture liés au devis n° 341/54	341/54			1	non
MAPA	81/56/27	4 mai 1956	Délibération	Département du Morbihan	indéterminé	Autorisation d'un fonds de concours de 4,5 MF lié au devis n° 271/56	271/56			3	non
MAPA	81/56/27	25 février 1957	Contrôle des travaux d'architecture	Administration des MH	Entreprise Breton	Contrôle des travaux d'architecture liés au devis n° 341/54	341/54			1	non
AD56	1452 W 55	31 mai 1956	Décompte d'honoraires	René Lisch (ACMH)	Administration des MH	Décompte d'honoraires relatif aux travaux de l'entreprise Breton et à la dépense n° 281/55 (devis n° 341/54)	341/54			1	non
MAPA	81/56/27	3 février 1957	Contrôle des travaux d'architecture	Administration des MH	Entreprise Breton	Contrôle des travaux d'architecture liés au devis n° 341/54	341/54			1	non
AD56	1452 W 55	14 juin 1956	Décompte d'honoraires	René Lisch (ACMH)	Administration des MH	Décompte d'honoraires relatif aux travaux de l'entreprise Breton et à la dépense n° 281/55 (devis n° 341/54)	341/54		281/55	1	non
AD56	1452 W 55	22 juin 1956	Gestion de dépense	Administration des MH	Administration des MH	Tableau de dépenses relatif aux travaux réalisés par les entreprises Breton et Nicolas et liés à la dépense n° 281/55				1	non
AD56	1452 W 55	23 juillet 1956	Gestion de dépense	Administration des MH	Administration des MH	Tableau de dépenses relatif aux travaux réalisés par l'entreprise Breton et liés à la dépense n° 281/55				1	non
AD56	1452 W 53	21 septembre 1956	Correspondance	Entreprise Léger	René Lisch (ACMH)	Correspondance relative au montant total des travaux et à l'exécution des calages de sablières				1	non
MAPA	81/56/27	25 octobre 1956	Devis	J. Fayard (CGMH)	Administration des MH	Détail du devis n° 271/56	271/56			1	non
MAPA	81/56/27	18 février 1959	Mémoire de travaux	Entreprise Nicolas	René Lisch (ACMH)	Mémoire de travaux n° 3 lié au devis n° 341/54	341/54			14	oui
MAPA	81/56/27	31 octobre 1956	Soumission de marché	Entreprise de Sainte-Marie	Administration des MH	Soumission de marché lié au devis n° 271/56	271/56			2	oui
MAPA	81/56/27	25 octobre 1968	Récapitulatif de devis	indéterminé	Administration des MH	Devis n° 376/68 (restauration du château)				1	oui
AD56	1452 W 53	5 novembre 1956	Correspondance	Entreprise Leroux	René Lisch (ACMH)	Correspondance relative à la remise en état des rampes du grand perron de la cour intérieure				2	oui
MAPA	81/56/27	9 novembre 1956	Soumission de marché	Entreprise Breton	Administration des MH	Soumission de marché lié au devis n° 271/56	271/56			2	non
MAPA	81/56/27	9 novembre 1956	Correspondance	Entreprise Breton	Administration des MH	Affirmation de légalité liée au devis n° 271/56	271/56			1	non
MAPA	81/56/27	22 novembre 1968	Gestion de dépense	René Simon (CRBF)	Administration des MH	Justification partielle de l'affectation d'autorisation du programme liée au devis n° 376/68	376/68			1	non
MAPA	81/56/27	12 novembre 1956	Soumission de marché	Entreprise Léger	Administration des MH	Soumission de marché lié au devis n° 271/56	271/56			2	non
MAPA	81/56/27	15 avril 1977	Convention	indéterminé	indéterminé	Convention entre la municipalité et l'Etat pour la remise en état des rempart et des fossés (T1), devis n° 463/77	463/77			2	non
AD56	1452 W 55	26 novembre 1956	Décompte d'honoraires	René Lisch (ACMH)	Administration des MH	Décompte d'honoraires relatif aux travaux de l'entreprise Breton et à la dépense n° 281/55 (devis n° 341/54)	341/54		281/55	1	non
AD56	1452 W 55	27 novembre 1956	Décompte d'honoraires	René Lisch (ACMH)	Administration des MH	Décompte d'honoraires relatif aux travaux de l'entreprise Breton et à la dépense n° 281/55 (devis n° 341/54)	341/54		281/55	1	non
AD56	1452 W 53	29 novembre 1956	Correspondance	René Lisch (ACMH)	Entreprise Leroux	Correspondance relative à la remise en état des rampes du grand perron de la cour intérieure				1	oui
MAPA	81/56/27	3 décembre 1956	Demande de marché	J. Fayard (CGMH)	indéterminé	Demande de marché liée au devis n° 271/56	271/56			2	non
MAPA	81/56/27	3 décembre 1956	Demande de marché	J. Fayard (CGMH)	Entreprise Ody	Demande de marché liée au devis n° 271/56	271/56			2	non
AD56	1452 W 55	11 décembre 1956	Décompte d'honoraires	René Lisch (ACMH)	Administration des MH	Décompte d'honoraires relatif aux travaux de l'entreprise Nicolas et à la dépense n° 281/55 (devis n° 341/54)	341/54		281/55	1	non
MAPA	81/56/27	16 juillet 1960	Gestion de dépense	Administration des MH	Administration des MH	Tableau de dépenses relatif aux travaux réalisés par plusieurs entreprises et liés au devis n° 880/58	880/58			1	non
MAPA	81/56/27	16 mai 1960	Soumission de marché	Entreprise Léger	BMLD	Soumission pour l'exécution des travaux liés au devis n° 880/58 (chapitre 1)	880/58			2	non
MAPA	81/56/27	22 avril 1958	Gestion de dépense	Administration des MH	Administration des MH	Tableau de dépenses relatif aux travaux réalisés par une entreprise non-nommée et liés à la dépense n° 960/57	960/57			1	oui
MAPA	2011/1777	1 janvier 1957	Document graphique	René Lisch (ACMH)	indéterminé	Château, chapelle et façade nord (1957) (photographie)				2	non
MAPA	81/56/27	17 décembre 1956	Devis	René Lisch (ACMH)	Administration des MH	Devis n° 31/57	31/57			3	oui
MAPA	81/56/27	17 décembre 1956	Rapport	René Lisch (ACMH)	Administration des MH	Rapport sur un projet de travaux liés au devis n° 31/57	31/57			3	oui
MAPA	81/56/27	17 décembre 1956	Devis	René Lisch (ACMH)	Administration des MH	Devis n° 31/57 (doublon)	31/57			3	non
MAPA	81/56/27	17 décembre 1956	Soumission de marché	Entreprise Breton	Administration des MH	Soumission de marché lié au devis n° 271/56	271/56			2	non

Fonds	Cote	Date	Nature	Auteur	Destinataire	Sujet	Devis	Marché	Dépense	Pages	Cité ?
AD56	1452 W 55	17 décembre 1956	Décompte d'honoraires	René Lisch (ACMH)	Administration des MH	Décompte d'honoraires relatif à la surlocation d'étalements (entreprise non-précisée)				2	oui
AD56	1452 W 55	17 décembre 1956	Décompte d'honoraires	René Lisch (ACMH)	Administration des MH	Décompte d'honoraires relatif à l'établissement d'un devis de surlocation d'étalements (entreprise non-précisée)				3	non
MAPA	2011/18/4	18 septembre 1957	Document graphique	René Lisch (ACMH)	indéterminé	Château, plan des travaux projetés sur le logis nord (plan)				1	non
MAPA	1993/1/40	sans date	Correspondance	Pierre-Marie Auzas (IMH)	indéterminé	Courrier donnant un accord de principe sur un sujet inconnu				1	non
MAPA	81/56/27	21 décembre 1956	Demande d'adjudication	CG Travaux Architecture	BLDC	Demande d'adjudication des travaux liés au devis n° 271/56	271/56			1	non
AD56	1452 W 55	27 décembre 1956	Gestion de dépense	Administration des MH	Administration des MH	Tableau de dépenses relatif aux travaux réalisés par l'entreprise Breton et liés à la dépense n° 281/55				1	non
AD56	1452 W 54	10 octobre 1957	Document graphique	René Lisch (ACMH)	indéterminé	Château, étude de l'escalier (d'honneur) (plan)				1	non
AD56	1452 W 55	4 janvier 1957	Gestion de dépense	Administration des MH	Administration des MH	Tableau de dépenses relatif aux travaux réalisés par l'entreprise Nicolas et liés à la dépense n° 281/55				1	non
MAPA	1993/1/40	26 mars 1974	Correspondance	CRBF	Maire de Pontivy	Organisation d'une réunion				1	non
MAPA	81/56/27	23 janvier 1957	Autorisation de travaux	P. Pontus (adm civil MH)	René Lisch (ACMH)	Autorisation des travaux liée au devis n° 31/57	31/57			1	oui
MAPA	1993/1/40	7 mars 1973	Correspondance	Pierre-Marie Auzas (IMH)	CRBF	Courrier relatif à des solutions techniques pour sécuriser le château				2	non
MAPA	1993/1/40	22 février 1973	Note	indéterminé	indéterminé	Note relative au financement de plusieurs activités dans des monuments du Morbihan				2	non
MAPA	81/56/27	2 février 1957	Mémoire de travaux	Entreprise Breton	René Lisch (ACMH)	Mémoire de travaux n° 2 lié au devis n° 341/54	341/54			13	oui
MAPA	81/56/27	2 février 1957	Mémoire de travaux	Entreprise Breton	René Lisch (ACMH)	Mémoire de travaux n° 3 lié au devis n° 341/54	341/54			12	oui
MAPA	1993/1/40	18 janvier 1973	Correspondance	Françoise Mosser (dir AD56)	Auzas (IMH)	Courrier relatif à la proposition d'utilisation d'un château du Morbihan pour aménager un atelier de restauration				1	non
AD56	1452 W 55	4 février 1957	Décompte d'honoraires	René Lisch (ACMH)	Administration des MH	Premier décompte d'honoraires partiel relatif aux travaux de l'entreprise Breton et à la dépense n° 281/55 (devis n° 341/54)	341/54			2	oui
MAPA	1993/1/40	7 février 1973	Correspondance	Françoise Mosser (dir AD56)	Auzas (IMH)	Courrier relatif à l'organisation d'un rendez-vous				1	non
MAPA	1993/1/40	12 février 1974	Correspondance	CRBF	Préfet du Morbihan	Courrier relatif à la mise en sûreté d'objets mobiliers				1	non
AD56	1452 W 55	4 mars 1957	Décompte d'honoraires	René Lisch (ACMH)	Administration des MH	Décompte d'honoraires relatif aux travaux de l'entreprise Breton et à la dépense n° 281/55 (devis n° 341/54)	341/54			1	non
MAPA	81/56/27	9 mars 1957	Acte d'engagement	Entreprise Breton	Administration des MH	Engagement à réaliser les travaux liés au devis n° 31/57	31/57			2	non
MAPA	81/56/27	18 mars 1957	Mémoire de travaux	Entreprise Breton	René Lisch (ACMH)	Mémoire de travaux n° 5 lié au devis n° 341/54	341/54			8	oui
AD56	1452 W 55	26 mars 1957	Décompte d'honoraires	René Lisch (ACMH)	Administration des MH	Décompte d'honoraires relatif aux travaux de l'entreprise Breton et à la dépense n° 281/55 (devis n° 341/54)	341/54			1	non
MAPA	81/56/27	28 mars 1957	Mémoire de travaux	J. Fayard (CGMH)	Administration des MH	Récapitulatif du mémoire de travaux n° 4946 lié au devis n° 31/57	31/57			1	non
AD56	1452 W 55	29 mars 1957	Décompte d'honoraires	René Lisch (ACMH)	Administration des MH	Deuxième décompte d'honoraires partiel relatif aux travaux de l'entreprise Breton et à la dépense n° 281/55 (devis n° 341/54)	341/54			2	oui
AD56	1452 W 55	12 avril 1957	Avis de liquidation	Min Éd. nat. Dir. Architecture	Administration des MH	Avis de liquidation du marché n° 559				1	non
MAPA	1996/25/707	sans date	Rapport	indéterminé	indéterminé	Rapport sur l'histoire et la description du monument				4	non
MAPA	81/56/27	29 mai 1957	Correspondance	CRBF	Directeur de l'Architecture	Demande d'informations liée au devis n° 271/56	271/56			1	non
MAPA	81/56/27	31 mai 1957	Devis	indéterminé	Administration des MH	Approbation du devis n° 31/57	31/57			1	non
MAPA	81/56/27	31 mai 1957	Gestion de dépense	Pierre Patte (CRBF)	Administration des MH	Engagement de dépense n° 27 lié au devis n° 31/57	31/57			1	non
AD56	1452 W 54	3 décembre 1957	Document graphique	René Lisch (ACMH)	indéterminé	Château, bâtiment ouest, partie de l'étude vers la tour nord (plan)				1	non
AD56	1452 W 53	17 juin 1957	Correspondance	René Simon (CRBF)	Préfet du Morbihan	Correspondance relative aux fonds de concours attribués pour la mise hors d'eau et les réparations du château				1	non
MAPA	81/56/27	26 juin 1957	Mémoire de travaux	Entreprise Breton	René Lisch (ACMH)	Mémoire de travaux n° 4946 lié au devis n° 31/57	31/57			4	non
MAPA	81/56/27	28 juin 1957	Correspondance	R. Bocuquet (adm civil MAC)	Pierre Patte (CRBF)	Réponse à la demande d'informations liée au devis n° 271/56	271/56			1	non
MAPA	81/56/27	1 juillet 1957	Gestion de dépense	Pierre Patte (CRBF)	Administration des MH	Engagement de dépense n° 50 lié au devis n° 271/56	271/56			1	non
AD56	1452 W 53	2 juillet 1957	Ordre de service	René Lisch (ACMH)	Entreprise Léger	Ordre de service non-numéroté relatif à des travaux de maçonnerie (devis n° 271/56)	271/56			1	non
AD56	1452 W 54	10 décembre 1957	Document graphique	René Lisch (ACMH)	indéterminé	Château, façade extérieure d'un logis (dessin)				1	non
AD56	1452 W 55	2 juillet 1957	Décompte d'honoraires	René Lisch (ACMH)	Administration des MH	Deuxième décompte d'honoraires partiel relatif aux travaux de l'entreprise de Sainte-Marie et à la dépense n° 29/48 (devis n° 271/56)	271/56			2	non
AD56	1452 W 55	13 juillet 1957	Décompte d'honoraires	indéterminé	Administration des MH	Décompte d'honoraires relatif aux travaux de l'entreprise Breton et à la dépense n° 48/29 (devis n° 271/56)	271/56			1	non
AD56	1452 W 55	15 juillet 1957	Décompte d'honoraires	René Lisch (ACMH)	Administration des MH	Décompte d'honoraires général relatif aux travaux de l'entreprise Breton et à une dépense non-numérotée				2	non
MAPA	81/56/27	18 juillet 1957	Titre de perception	J.-P. Ottavy (adm civil MH)	Département du Morbihan	Titre de perception n° 11347 donnant droit à un fonds de concours lié au devis n° 271/56	271/56			1	non
MAPA	2011/17/7	1 janvier 1958	Document graphique	René Lisch (ACMH)	indéterminé	Château, travaux sur le logis nord (1958) (photographie)				2	non
MAPA	2011/17/7	1 janvier 1958	Document graphique	René Lisch (ACMH)	indéterminé	Château, vues des dégradations sur la façade extérieure du logis ouest et intérieure du logis nord (photographie)				1	non
MAPA	2011/17/7	1 janvier 1958	Document graphique	René Lisch (ACMH)	indéterminé	Château, vues de détail intérieures et extérieures avant, pendant et après restauration (1958 et 1963) (photographie)				1	non
AD56	1452 W 54	3 mars 1958	Document graphique	René Lisch (ACMH)	indéterminé	Château, fenêtres du bâtiment nord (plan)				1	non
AD56	1452 W 55	26 septembre 1957	Décompte d'honoraires	René Lisch (ACMH)	Administration des MH	Troisième décompte d'honoraires partiel relatif aux travaux de l'entreprise Léger et à la dépense n° 281/55 (devis n° 341/54)	341/54			2	oui
AD56	1452 W 54	28 avril 1960	Document graphique	René Lisch (ACMH)	indéterminé	Château, plan de repose de la cheminée du château de Coët Candec (plan)				1	non

Fonds	Cote	Date	Nature	Auteur	Destinataire	Sujet	Devis	Marché	Dépense	Pages	Cité ?
AD56	1452 W 54	28 juin 1960	Document graphique	René Lisch (ACMH)	indéterminé	Château, aménagement d'une trémie dans le plancher de la tour sud-ouest (plan)				1	non
AD56	1452 W 53	4 novembre 1957	Avenant	indéterminé	Administration des MH	Avenant lié au devis n° 341/54	341/54			1	non
MAPA	2000/61/40	sans date	Rapport	indéterminé	indéterminé	Rapport du service de l'Inventaire				1	non
AD56	1452 W 55	22 novembre 1957	Décompte d'honoraires	Yves Guillou (AMH)	Administration des MH	Décompte d'honoraires relatif aux travaux de l'entreprise Breton et à la dépense n° 281/55 (devis n° 341/54)	341/54			1	non
AD56	1452 W 55	22 novembre 1957	Décompte d'honoraires	René Lisch (ACMH)	Administration des MH	Décompte d'honoraires relatif aux travaux de l'entreprise Breton et à la dépense n° 281/55 (devis n° 341/54)	341/54			1	non
AD56	1452 W 54	9 novembre 1960	Document graphique	René Lisch (ACMH)	indéterminé	Château, chapelle (plan)				1	non
AD56	1452 W 54	9 novembre 1960	Document graphique	René Lisch (ACMH)	indéterminé	Château, consolidations d'urgence (plan)				1	non
MAPA	2011/17/7	25 janvier 1982	Correspondance	J. Brin (CRBF)	Entreprise Moulecc	Courrier relatif au dépôt des mémoires de travaux liés au marché 79/7213				1	non
AD56	1452 W 54	25 janvier 1961	Document graphique	René Lisch (ACMH)	indéterminé	Château, consolidation de la partie centrale (plan)				1	non
AD56	1452 W 55	9 décembre 1957	Attestation de versement	Administration des MH	Entreprise Léger	Attestation de versement des sommes dues pour l'exécution des travaux liés au marché n° 95 et à la dépense n° 29/48 (devis n° 271/56)	271/56			1	non
MAPA	2011/17/7	sans date	Règlement de compte	René Lisch (ACMH)	Administration des MH	Troisième règlement de compte général lié à la dépense n° 77/79 (devis n° 463/77)	463/77			3	non
MAPA	2011/17/7	25 janvier 1974	Soumission de marché	Entreprise MPR	Administration des MH	Soumission pour l'exécution des travaux liés au marché n° 74/72740 (devis n° 225/73)	225/73			3	oui
MAPA	2011/17/7	21 mai 1974	Décision d'affectation	René Simon (CRBF)	Administration des MH	Décision d'affectation de crédits à l'avantage de l'entreprise MPR (devis n° 225/73)	225/73			1	non
AD56	1452 W 54	4 février 1961	Document graphique	René Lisch (ACMH)	indéterminé	Château, coupe sur la partie centrale, élévation de l'arc du sous-sol et du mur du rez-de-chaussée (plan)				1	non
AD56	1452 W 55	13 décembre 1957	Avis de liquidation	Min Éd. nat. Dir. Architecture	Administration des MH	Avis de liquidation du marché n° 559				1	non
MAPA	81/56/27	14 décembre 1957	Rapport	René Lisch (ACMH)	Administration des MH	Rapport sur un projet de travaux lié au devis n° 960/57	960/57			3	oui
MAPA	81/56/27	14 décembre 1957	Devis	René Lisch (ACMH)	Administration des MH	Devis n° 960/57	960/57			3	oui
AD56	1452 W 55	14 décembre 1957	Gestion de dépense	René Lisch (ACMH)	Administration des MH	Augmentation de dépense non-numérotée				2	non
AD56	1452 W 53	18 décembre 1957	Note	indéterminé	indéterminé	Compte rendu d'une réunion tenue sur les fenêtres extérieures de l'aile en retour du château				1	non
AD56	1452 W 53	19 décembre 1957	Ordre de service	René Lisch (ACMH)	Entreprise Mainponte	Ordre de service non-numéroté relatif à la réalisation de crochets de lucarnes extérieures (devis n° 271/56)	271/56			1	non
AD56	1452 W 55	23 décembre 1957	Avis de liquidation	Min Éd. nat. Dir. Architecture	Administration des MH	Avis de liquidation du marché n° 557				1	non
MAPA	81/56/27	27 décembre 1957	Récapitulatif de devis	indéterminé	Administration des MH	Devis n° 960/57 (surlocation d'étaisements)	960/57			1	oui
AD56	1452 W 55	30 décembre 1957	Avenant	Entreprise Breton	Administration des MH	Premier avenant au marché n° 559 et à la dépense n° 281/55 (devis n° 341/54)	341/54			1	non
AD56	1452 W 54	22 juillet 1961	Document graphique	René Lisch (ACMH)	indéterminé	Château, coupe sur la partie centrale (plan)				1	non
MAPA	2011/17/7	sans date	Soumission de marché	indéterminé	Administration des MH	Soumission pour l'exécution des travaux liés à un marché non-identifié				1	non
AD56	1452 W 54	22 juillet 1961	Document graphique	René Lisch (ACMH)	indéterminé	Château, partie centrale, plancher haut des caves (plan)				1	non
AD56	1452 W 53	7 janvier 1958	Correspondance	René Lisch (ACMH)	Entreprise Leroux	Correspondance relative à la remise en état de la rampe intérieure gauche				1	oui
AD56	1452 W 55	27 janvier 1958	Décompte d'honoraires	René Lisch (ACMH)	Administration des MH	Décompte d'honoraires relatif aux travaux de l'entreprise Breton et à la dépense n° 29/48 (devis n° 271/56)	271/56			1	non
AD56	1452 W 55	27 janvier 1958	Décompte d'honoraires	Yves Guillou (AMH)	Administration des MH	Décompte d'honoraires relatif aux travaux de l'entreprise Breton et à la dépense n° 29/48 (devis n° 271/56)	271/56			1	non
AD56	1452 W 55	27 janvier 1958	Décompte d'honoraires	René Lisch (ACMH)	Administration des MH	Décompte d'honoraires relatif aux travaux de l'entreprise Léger et à la dépense n° 29/48 (devis n° 271/56)	271/56			1	non
AD56	1452 W 55	27 janvier 1958	Décompte d'honoraires	Yves Guillou (AMH)	Administration des MH	Décompte d'honoraires relatif aux travaux de l'entreprise Léger et à la dépense n° 29/48 (devis n° 271/56)	271/56			1	non
AD56	1452 W 55	27 janvier 1958	Attestation de versement	Administration des MH	Entreprise Léger	Attestation de versement des sommes dues pour l'exécution des travaux liés au marché n° 95 et à la dépense n° 29/48 (devis n° 271/56)	271/56			1	non
AD56	1452 W 53	28 janvier 1958	Ordre de service	René Lisch (ACMH)	Entreprise Nicolas	Ordre de service non-numéroté relatif à des travaux de couverture (devis n° 271/56)	271/56			1	non
AD56	1452 W 53	22 février 1958	Correspondance	Maire de Pontivy	ABF	Correspondance relative aux diminutions du mur perré du château				1	non
AD56	1452 W 53	26 février 1958	Demande de marché	René Simon (CRBF)	René Lisch (ACMH)	Demande de marché liée au devis n° 960/57	960/57			1	oui
MAPA	2011/17/7	1 janvier 1963	Document graphique	René Lisch (ACMH)	indéterminé	Château, façade intérieure du logis nord (1963) (photographie)				1	non
AD56	1452 W 55	9 mars 1958	Gestion de dépense	Administration des MH	Administration des MH	Tableau de dépenses relatif aux travaux réalisés par l'entreprise Léger et liés à la dépense n° 281/55				1	non
MAPA	2011/17/7	1 janvier 1964	Document graphique	René Lisch (ACMH)	indéterminé	Château, façade nord (1964) (photographie)				2	non
AD56	1452 W 55	26 mars 1958	Décompte d'honoraires	René Lisch (ACMH)	Administration des MH	Décompte d'honoraires relatif aux travaux de l'entreprise Léger et à la dépense n° 29/48 (devis n° 271/56)	271/56			1	non
AD56	1452 W 55	26 mars 1958	Attestation de versement	Administration des MH	Entreprise Léger	Attestation de versement des sommes dues pour l'exécution des travaux liés au marché n° 95 et à la dépense n° 29/48 (devis n° 271/56)	271/56			1	non
MAPA	2011/17/7	1 janvier 1964	Document graphique	René Lisch (ACMH)	indéterminé	Château, façade nord (1964) (photographie)				2	non

Fonds	Cote	Date	Nature	Auteur	Destinataire	Sujet	Devis	Marché	Dépense	Pages	Cité ?
AD56	1452 W 55	23 avril 1958	Décompte d'honoraires	René Lisch (ACMH)	Administration des MH	Décompte d'honoraires relatif aux travaux de l'entreprise Léger et à la dépense n° 29/48 (devis n° 271/56)	271/56			1	non
AD56	1452 W 55	23 avril 1958	Attestation de versement	Administration des MH	Entreprise Léger	Attestation de versement des sommes dues pour l'exécution des travaux liés au marché n° 95 et à la dépense n° 29/48 (devis n° 271/56)	271/56			1	non
AD56	1452 W 55	27 mai 1958	Décompte d'honoraires	René Lisch (ACMH)	Administration des MH	Décompte d'honoraires relatif aux travaux de l'entreprise Léger et à la dépense n° 29/48 (devis n° 271/56)	271/56			1	non
AD56	1452 W 55	27 mai 1958	Attestation de versement	Administration des MH	Entreprise Léger	Attestation de versement des sommes dues pour l'exécution des travaux liés au marché n° 95 et à la dépense n° 29/48 (devis n° 271/56)	271/56			1	non
AD56	1452 W 55	16 juin 1958	Avenant	Entreprise Breton	Administration des MH	Premier avenant au marché n° 97 et à la dépense n° 29/48 (devis n° 271/56)	271/56			1	non
AD56	1452 W 55	24 juin 1958	Décompte d'honoraires	René Lisch (ACMH)	Administration des MH	Décompte d'honoraires relatif aux travaux de l'entreprise Léger et à la dépense n° 29/48 (devis n° 271/56)	271/56			1	non
AD56	1452 W 55	24 juin 1958	Attestation de versement	Administration des MH	Entreprise Léger	Attestation de versement des sommes dues pour l'exécution des travaux liés au marché n° 95 et à la dépense n° 29/48 (devis n° 271/56)	271/56			1	non
MAPA	81/56/27	21 juillet 1958	Gestion de dépense	Pierre Patte (CRBF)	Administration des MH	Engagement de dépense n° 22/26 lié au devis n° 960/57	960/57			1	oui
AD56	1452 W 55	23 juillet 1958	Décompte d'honoraires	René Lisch (ACMH)	Administration des MH	Décompte d'honoraires général relatif aux travaux de l'entreprise Breton et à la dépense n° 26/22				2	non
MAPA	2011/17/7	1 janvier 1964	Document graphique	René Lisch (ACMH)	indéterminé	Château, façade sur cour, la partie écroulée est remontée, remontage en cours de la partie étagée (1964) (photographie)				2	non
AD56	1452 W 55	28 juillet 1958	Décompte d'honoraires	René Lisch (ACMH)	Administration des MH	Décompte d'honoraires relatif aux travaux de l'entreprise Breton et à la dépense n° 29/48 (devis n° 271/56)	271/56			1	non
MAPA	2011/17/7	2 janvier 1956	Coupure de presse	Ouest-France	indéterminé	"On restaure notre château"				1	non
AD56	1452 W 55	8 août 1958	Décompte d'honoraires	René Lisch (ACMH)	Administration des MH	Décompte d'honoraires relatif aux travaux de l'entreprise Nicolas et à la dépense n° 281/55 (devis n° 341/54)	341/54			1	non
MAPA	81/56/27	3 octobre 1958	Correspondance	Pierre Patte (CRBF)	Directeur de l'Architecture	Demande d'ouverture d'un crédit pour les imprévus liés au devis n° 271/56	271/56			1	non
AD56	1452 W 55	6 octobre 1958	Décompte d'honoraires	René Lisch (ACMH)	Administration des MH	Décompte d'honoraires relatif aux travaux de l'entreprise Breton et à la dépense n° 29/48 (devis n° 271/56)	271/56			1	non
MAPA	81/56/27	15 octobre 1958	Devis	René Lisch (ACMH)	Administration des MH	Devis n° 880/58	880/58			28	non
MAPA	2011/17/7	1 janvier 1964	Document graphique	René Lisch (ACMH)	indéterminé	Château, façade sur cour, la partie écroulée est remontée, remontage du côté nord et dépose du côté sud (1964) (photographie)				2	non
AD56	1452 W 53	29 octobre 1958	Correspondance	Entreprise Leroux	René Lisch (ACMH)	Correspondance relative au démarrage des travaux de serrurerie (devis n° 271/56)	271/56			1	oui
MAPA	81/56/27	31 octobre 1958	Correspondance	R. Bocquet (adm civil MAC)	Pierre Patte (CRBF)	Autorisation d'ouverture d'un crédit pour les imprévus liés au devis n° 271/56	271/56			1	oui
AD56	1452 W 53	31 octobre 1958	Correspondance	René Lisch (ACMH)	Entreprise Leroux	Correspondance relative à la remise en état d'une rampe (devis n° 271/56)	271/56			1	non
MAPA	2011/17/7	15 février 1964	Document graphique	René Lisch (ACMH)	indéterminé	Château, logis ouest et nord en cours de restauration (photographie)				1	non
AD56	1452 W 53	10 décembre 1958	Correspondance	Entreprise Nicolas	René Lisch (ACMH)	Correspondance relative au non-règlement suite à mémoire				2	non
AD56	1452 W 53	15 janvier 1959	Ordre de service	René Lisch (ACMH)	Entreprise Tercy	Ordre de service non-numéroté relatif à la pose des portes et fenêtres de l'aile en retour du château (devis n° 271/56)	271/56			1	oui
AD56	1452 W 53	17 janvier 1959	Correspondance	Maire de Pontivy	René Lisch (ACMH)	Correspondance relative à l'acceptation par la municipalité de l'acquisition des cheminées du château de Coët Candec				1	non
AD56	1452 W 55	20 janvier 1959	Décompte d'honoraires	René Lisch (ACMH)	Administration des MH	Décompte d'honoraires relatif aux travaux de l'entreprise Breton et à la dépense n° 29/48 (devis n° 271/56)	271/56			1	non
MAPA	81/56/27	18 février 1959	Mémoire de travaux	Entreprise Nicolas	René Lisch (ACMH)	Mémoire de travaux n° 2 lié au devis n° 341/54	341/54			19	oui
MAPA	81/56/27	18 février 1959	Mémoire de travaux	Entreprise Nicolas	René Lisch (ACMH)	Mémoire de travaux n° 1 lié au devis n° 341/54	341/54			19	oui
MAPA	2011/17/7	1 juillet 1964	Document graphique	René Lisch (ACMH)	indéterminé	Château, vue intérieure de la porte principale pendant restauration (photographie)				1	non
AD56	1452 W 55	23 février 1959	Décompte d'honoraires	René Lisch (ACMH)	Administration des MH	Décompte d'honoraires relatif aux travaux de l'entreprise Breton et à la dépense n° 29/48 (devis n° 271/56)	271/56			1	non
MAPA	2011/17/7	1 juillet 1964	Document graphique	René Lisch (ACMH)	indéterminé	Château, vues d'une salle non-identifiée et de la façade intérieure du logis ouest (photographie)				1	non
MAPA	2011/17/7	1 décembre 1964	Document graphique	René Lisch (ACMH)	indéterminé	Château, travaux en cours sur la façade ouest (recto-verso) (photographie)				2	non
AD56	1452 W 55	10 mars 1959	Devis	René Lisch (ACMH)	Administration des MH	Devis n° 558 lié à la dépense n° 29/48 (surlocation d'étalements)				2	non
AD56	1452 W 55	17 mars 1959	Décompte d'honoraires	René Lisch (ACMH)	Administration des MH	Décompte d'honoraires relatif aux travaux de l'entreprise Breton et à la dépense n° 29/48 (devis n° 271/56)	271/56			1	non
MAPA	2011/17/7	sans date	Devis	René Lisch (ACMH)	Administration des MH	Devis n° 463/77	463/77			4	non
MAPA	81/56/27	19 mars 1959	Contrôle des travaux d'architecture	Administration des MH	Entreprise Nicolas	Contrôle des travaux d'architecture liés au devis n° 341/54	341/54			1	non
MAPA	2011/17/7	29 octobre 1973	Correspondance	René Simon (CRBF)	René Lisch (ACMH)	Courier faisant état de l'approbation d'un devis non-identifié				1	non
MAPA	81/56/27	2 avril 1959	Devis	René Lisch (ACMH)	Administration des MH	Devis n° 268/59 (transfert des cheminées de Coët Candec à Pontivy)	268/59			8	oui
MAPA	81/56/27	4 avril 1959	Récapitulatif de devis	indéterminé	Administration des MH	Devis n° 268/59 (transfert des cheminées de Coët Candec à Pontivy)	268/59			1	non

Fonds	Cote	Date	Nature	Auteur	Destinataire	Sujet	Devis	Marché	Dépense	Pages	Cité ?
AD56	1452 W 55	7 avril 1959	Mémoire de travaux	Entreprise Nicolas	René Lisch (ACMH)	Mémoire récapitulatif général des travaux de l'entreprise Nicolas liés à la dépense n° 281/55 (devis n° 341/54)	341/54			4	oui
MAPA	81/56/27	20 avril 1959	Rapport	René Lisch (ACMH)	Administration des MH	Rapport sur un projet de travaux lié au devis n° 268/59 (transfert des cheminées de Coët Candec à Pontivy)	268/59			4	oui
AD56	1452 W 55	24 avril 1959	Décompte d'honoraires	René Lisch (ACMH)	Administration des MH	Décompte d'honoraires relatif aux travaux de l'entreprise Breton et à la dépense n° 29/48 (devis n° 271/56)	271/56			1	non
MAPA	2011/17/7	8 mars 1977	Correspondance	Catherine Péronnau (adj CRBF)	René Lisch (ACMH)	Courrier faisant état de l'approbation d'un devis non-identifié				1	non
AD56	1452 W 55	25 mai 1959	Décompte d'honoraires	René Lisch (ACMH)	Administration des MH	Décompte d'honoraires relatif aux travaux de l'entreprise Breton et à la dépense n° 29/48 (devis n° 271/56)	271/56			1	non
AD56	1452 W 55	23 juin 1959	Décompte d'honoraires	René Lisch (ACMH)	Administration des MH	Décompte d'honoraires relatif aux travaux de l'entreprise Tercy et à la dépense n° 29/48 (devis n° 271/56)	271/56			1	non
AD56	1452 W 53	25 juin 1959	Correspondance	René Lisch (ACMH)	Entreprise de Sainte-Marie	Correspondance relative au démarrage de travaux de vitrerie (devis n° 271/56)	271/56			1	oui
AD56	1452 W 56	4 juillet 1959	Mémoire de travaux	Entreprise Breton	René Lisch (ACMH)	Mémoire récapitulatif général des travaux de l'entreprise Breton liés à la dépense n° 29/48 (devis n° 271/56)	271/56			4	oui
MAPA	81/56/27	10 juillet 1959	Mémoire de travaux	Entreprise Breton	René Lisch (ACMH)	Mémoire de travaux n° 6 lié au devis n° 341/54	341/54			8	oui
AD56	1452 W 55	1 septembre 1959	Décompte d'honoraires	René Lisch (ACMH)	Administration des MH	Décompte d'honoraires relatif aux travaux de l'entreprise Breton et à une dépense non-numérotée				1	non
MAPA	2011/17/7	1 décembre 1964	Document graphique	René Lisch (ACMH)	indéterminé	Château, vues de détail intérieures et extérieures avant, pendant et après restauration (photographie)				1	non
MAPA	2011/17/7	16 février 1977	Devis	René Lisch (ACMH)	Administration des MH	Devis n° 463/77	463/77			10	oui
AD56	1452 W 53	10 octobre 1959	Correspondance	Maire de Pontivy	René Lisch (ACMH)	Correspondance relative à l'urgence de la dépose des cheminées du château de Coët Candec				1	oui
AD56	1452 W 53	13 octobre 1959	Correspondance	René Lisch (ACMH)	Maire de Pontivy	Correspondance relative à l'urgence de la dépose des cheminées du château de Coët Candec				1	non
AD56	1452 W 56	30 novembre 1959	Gestion de dépense	Pierre Patte (CRBF)	Administration des MH	Engagement de dépense n° 367 lié au devis n° 268/59	268/59			1	non
AD56	1452 W 55	5 décembre 1959	Demande de marché	Pierre Patte (CRBF)	René Lisch (ACMH)	Demande de marché liée au devis n° 268/59	268/59			1	non
MAPA	81/56/27	6 janvier 1960	Délibération	Département du Morbihan	indéterminé	Vote d'une part contributive de 15 418,79 NF liée au devis n° 880/58	880/58			1	non
MAPA	2011/17/7	19 décembre 1977	Décision d'affectation	Jean-Claude Menou (CRBF)	Administration des MH	Décision d'affectation de crédits à l'avantage des entreprises Léger et Moullec (devis n° 463/77)	463/77			1	non
MAPA	81/56/27	2 février 1960	Gestion de dépense	Pierre Patte (CRBF)	Administration des MH	Engagement de dépense n° 367 lié au devis n° 268/59	268/59			1	non
MAPA	81/56/27	9 février 1960	Titre de perception	G. Vauquelin (MAC)	Département du Morbihan	Titre de perception n° 5201 donnant droit à un fonds de concours lié au devis n° 268/59	268/59			1	non
AD56	1452 W 55	5 avril 1960	Décompte d'honoraires	René Lisch (ACMH)	Administration des MH	Décompte d'honoraires relatif aux travaux de l'entreprise Léger et à la dépense n° 367/59 (devis n° 268/59)	268/59			1	oui
AD56	1452 W 55	27 avril 1960	Décompte d'honoraires	René Lisch (ACMH)	Administration des MH	Décompte d'honoraires relatif aux travaux de l'entreprise Léger et à la dépense n° 367/59 (devis n° 268/59)	268/59			1	oui
AD56	1452 W 54	1 décembre 1964	Document graphique	René Lisch (ACMH)	indéterminé	Château, façade ouest en cours de travaux (photographie)				1	non
MAPA	2011/17/7	24 octobre 1975	Avenant	J. Brin (CRBF)	Entreprise Léger	Premier avenant lié au marché 74/72747				1	non
MAPA	2011/17/7	20 novembre 1975	Décision d'affectation	J. Brin (CRBF)	Administration des MH	Décision d'affectation de crédits à l'avantage des entreprises Léger et Moullec (devis n° 225/73 ?)	225/73			1	non
MAPA	81/56/27	16 mai 1960	Acte d'engagement	Entreprise de Sainte-Marie	Administration des MH	Engagement à réaliser les travaux liés au devis n° 880/58 (chapitre non précisé)	880/58			2	non
MAPA	81/56/27	20 mai 1960	Soumission de marché	Entreprise Breton	BMLD	Soumission pour l'exécution des travaux liés au devis n° 880/58 (chapitre 1)	880/58			2	non
AD56	1452 W 55	13 juin 1960	Décompte d'honoraires	René Lisch (ACMH)	Administration des MH	Décompte d'honoraires relatif aux travaux de l'entreprise Léger et à la dépense n° 367/59 (devis n° 268/59)	268/59			1	oui
MAPA	2011/17/7	1 janvier 1965	Document graphique	René Lisch (ACMH)	indéterminé	Plan du château (plan daté de 1965) (plan)				1	non
AD56	1452 W 55	1 juillet 1960	Décompte d'honoraires	René Lisch (ACMH)	Administration des MH	Décompte d'honoraires relatif aux travaux de l'entreprise Léger et à la dépense n° 367/59 (devis n° 268/59)	268/59			1	oui
MAPA	81/56/27	9 juillet 1960	Acte d'engagement	Entreprise Tercy	Administration des MH	Engagement à réaliser les travaux liés au devis n° 880/58 (chapitre 1)	880/58			1	non
MAPA	2011/17/7	sans date	Ordre de service	René Lisch (ACMH)	Entreprise Moullec	Ordre de service n° 1199 (devis n° 463/77)	463/77			1	non
MAPA	81/56/27	19 juillet 1960	Gestion de dépense	Pierre Patte (CRBF)	Administration des MH	Engagement de dépense n° 327 lié au devis n° 880/58 (chapitre 1)	880/58			1	non
MAPA	2011/17/7	26 décembre 1977	Ordre de service	René Lisch (ACMH)	Entreprise Léger	Ordre de service n° 1154 lié au marché n° 77/72058 (devis n° 463/77)	463/77			1	oui
AD56	1452 W 55	30 juillet 1960	Décompte d'honoraires	René Lisch (ACMH)	Administration des MH	Décompte d'honoraires relatif aux travaux de l'entreprise Léger et à la dépense n° 367/59 (devis n° 268/59)	268/59			1	oui
AD56	1452 W 55	4 août 1960	Echéancier	Pierre Patte (CRBF)	Administration des MH	Echéancier de l'engagement n° 327 (devis n° 880/58)	880/58			1	non
MAPA	81/56/27	26 août 1960	Titre de perception	G. Vauquelin (MAC)	Département du Morbihan	Titre de perception n° 6241 donnant droit à un fonds de concours lié au devis n° 880/58	880/58			1	non
AD56	1452 W 55	14 septembre 1960	Décompte d'honoraires	René Lisch (ACMH)	Administration des MH	Décompte d'honoraires relatif aux travaux de l'entreprise Léger et à la dépense n° 357/59 (devis n° 268/59)	268/59			1	oui
AD56	1452 W 53	26 septembre 1960	Certificat de réception définitive	René Lisch (ACMH)	Administration des MH	Certificat de réception définitive des travaux liés au devis n° 271/56	271/56			1	oui
AD56	1452 W 55	30 septembre 1960	Décompte d'honoraires	René Lisch (ACMH)	Administration des MH	Décompte d'honoraires relatif aux travaux de l'entreprise Léger et à la dépense n° 327/60 (devis n° 880/58)	880/58			1	non
MAPA	81/56/27	19 octobre 1960	Correspondance	René Lisch (ACMH)	Directeur de l'Architecture	Modification urgente du planning des travaux				1	non

Fonds	Cote	Date	Nature	Auteur	Destinataire	Sujet	Devis	Marché	Dépense	Pages	Cité ?
AD56	1452 W 55	31 octobre 1960	Décompte d'honoraires	René Lisch (ACMH)	Administration des MH	Décompte d'honoraires relatif aux travaux de l'entreprise Léger et à la dépense n° 327/60 (devis n° 880/58)	880/58			1	non
MAPA	2011/177	1 avril 1965	Document graphique	René Lisch (ACMH)	indéterminé	Château, logis ouest en cours de restauration (photographie)				1	non
MAPA	2011/177	1 février 1967	Document graphique	René Lisch (ACMH)	indéterminé	Château, toiture de la tour nord-ouest en cours de restauration (photographie)				1	non
AD56	1452 W 55	22 novembre 1960	Décompte d'honoraires	René Lisch (ACMH)	Administration des MH	Décompte d'honoraires relatif aux travaux de l'entreprise Léger et à la dépense n° 327/60 (devis n° 880/58)	880/58			1	non
AD56	1452 W 56	30 novembre 1960	Gestion de dépense	Pierre Patte (CRBF)	Administration des MH	Engagement de dépense n° 427 lié à un devis non-numéroté				1	non
AD56	1452 W 55	21 décembre 1960	Gestion de dépense	René Lisch (ACMH)	Administration des MH	Prévision de dépense (gros œuvre)				2	non
AD56	1452 W 56	11 janvier 1961	Correspondance	Pierre Patte (CRBF)	Préfet du Morbihan	Correspondance relative au chapitrage du devis n° 880/58	880/58			2	non
MAPA	2011/177	22 mars 1976	Ordre de service	René Lisch (ACMH)	Entreprise Moulec	Ordre de service n° 829 lié au marché n° 75/72911 (devis n° 225/73)	225/73			1	non
MAPA	2011/177	1 juin 1967	Document graphique	René Lisch (ACMH)	indéterminé	Château, vue intérieure de la charpente de la grosse tour (après restauration ?) (photographie)				1	non
AD56	1452 W 55	28 janvier 1961	Gestion de dépense	René Lisch (ACMH)	Administration des MH	Engagement de dépense (remise en état du château) (devis n° 157/61)	157/61			1	non
MAPA	2011/177	1 novembre 1967	Document graphique	René Lisch (ACMH)	indéterminé	Château, tour sud-ouest, toiture en cours de restauration (détail doc 617) (photographie)				1	non
MAPA	2011/177	22 mars 1976	Ordre de service	René Lisch (ACMH)	Entreprise Léger	Ordre de service n° 830 lié au marché n° 74/72747 (devis n° 225/73)	225/73			1	non
MAPA	2011/177	13 décembre 1974	Décompte d'honoraires	René Lisch (ACMH)	Administration des MH	Décompte d'honoraires dus aux travaux de l'entreprise Léger et à la dépense n° 15/74 (devis n° 225/73)	225/73			1	non
MAPA	2011/177	21 avril 1975	Décompte d'honoraires	René Lisch (ACMH)	Administration des MH	Décompte d'honoraires dus aux travaux de l'entreprise Léger et à la dépense n° 15/74 (devis n° 225/73)	225/73			1	non
AD56	1452 W 55	22 février 1961	Devis	René Lisch (ACMH)	Administration des MH	Motivations du devis n° 157/61	157/61			4	oui
MAPA	81/56/27	1 mars 1961	Correspondance	CRBF	CGMH	Demande de communication du devis n° 880/58	880/58			1	non
MAPA	2011/177	4 novembre 1974	Ordre de service	René Lisch (ACMH)	Entreprise Léger	Ordre de service n° 516 lié au marché n° 74/72747 (devis n° 225/73)	225/73			1	oui
AD56	1452 W 55	16 mars 1961	Décompte d'honoraires	René Lisch (ACMH)	Administration des MH	Premier décompte d'honoraires partiel relatif aux travaux de l'entreprise Breton et à la dépense n° 29/48 (devis n° 271/56)	271/56			2	oui
AD56	1452 W 55	16 mars 1961	Décompte d'honoraires	René Lisch (ACMH)	Administration des MH	Décompte d'honoraires relatif aux travaux de l'entreprise Breton et à la dépense n° 26/22				1	non
MAPA	2011/177	19 juillet 1976	Décompte d'honoraires	René Lisch (ACMH)	Administration des MH	Décompte d'honoraires dus aux travaux de l'entreprise Moulec et à la dépense n° 15/74 (devis n° 225/73)	225/73			1	non
MAPA	81/56/27	31 mars 1961	Mémoire de travaux	Entreprise Léger	René Lisch (ACMH)	Mémoire de travaux n° 1 lié au devis n° 271/56	271/56			16	oui
MAPA	2011/177	14 décembre 1978	Décompte d'honoraires	René Lisch (ACMH)	Administration des MH	Décompte d'honoraires dus aux travaux de l'entreprise Léger et à la dépense n° 72/77 (devis n° 463/77)	463/77			1	non
MAPA	81/56/27	7 avril 1961	Gestion de dépense	Pierre Patte (CRBF)	Administration des MH	Engagement de dépense n° 327 lié au devis n° 880/58 (chapitre 1)	880/58			1	non
MAPA	2011/177	28 novembre 1978	Décompte d'honoraires	René Lisch (ACMH)	Administration des MH	Décompte d'honoraires dus aux travaux de l'entreprise Moulec et à la dépense n° 72/77 (devis n° 463/77)	463/77			1	non
MAPA	81/56/27	15 mai 1961	Mémoire de travaux	Entreprise Breton	René Lisch (ACMH)	Mémoire de travaux n° 7 lié au devis n° 341/54	341/54			9	oui
MAPA	81/56/27	19 mai 1961	Mémoire de travaux	Entreprise Léger	René Lisch (ACMH)	Mémoire de travaux n° 3 lié au devis n° 271/56	271/56			19	oui
MAPA	2011/177	27 novembre 1978	Décompte d'honoraires	René Lisch (ACMH)	Administration des MH	Décompte d'honoraires dus aux travaux de l'entreprise Léger et à la dépense n° 72/77 (devis n° 463/77)	463/77			1	non
AD56	1452 W 55	23 mai 1961	Décompte d'honoraires	René Lisch (ACMH)	Administration des MH	Décompte d'honoraires dus aux travaux de l'entreprise Léger et à la dépense n° 327/60 (devis n° 880/58)	880/58			1	non
AD56	1452 W 55	26 mai 1961	Décompte d'honoraires	René Lisch (ACMH)	Administration des MH	Décompte d'honoraires relatif aux travaux de l'entreprise Breton et à la dépense n° 281/55 (devis n° 341/54)	341/54			1	non
AD56	1452 W 55	29 mai 1961	Décompte d'honoraires	René Lisch (ACMH)	Administration des MH	Décompte d'honoraires dus aux travaux de l'entreprise Léger et à la dépense n° 29/48 (devis n° 271/56)	271/56			1	non
AD56	1452 W 55	29 mai 1961	Décompte d'honoraires	René Lisch (ACMH)	Administration des MH	Cinquième décompte d'honoraires partiel relatif aux travaux de l'entreprise Léger et à la dépense n° 29/48 (devis n° 271/56)	271/56			2	oui
MAPA	2011/177	14 juin 1979	Décompte d'honoraires	René Lisch (ACMH)	Administration des MH	Décompte d'honoraires dus aux travaux de l'entreprise Léger et à la dépense n° 72/77 (devis n° 463/77)	463/77			1	non
AD56	1452 W 55	10 juillet 1961	Décompte d'honoraires	René Lisch (ACMH)	Administration des MH	Décompte d'honoraires dus aux travaux de l'entreprise Léger et à la dépense n° 327/60 (devis n° 880/58)	880/58			1	non
MAPA	2011/177	1 novembre 1967	Document graphique	René Lisch (ACMH)	indéterminé	Château, pied de la tour sud-ouest avant restauration (détail doc 617) (photographie)				1	non
MAPA	2011/177	14 juin 1979	Règlement de compte	René Lisch (ACMH)	Administration des MH	Premier règlement de compte partiel lié à la dépense n° 72/77 (devis n° 463/77)	463/77			3	non
AD56	1452 W 55	6 septembre 1961	Décompte d'honoraires	René Lisch (ACMH)	Administration des MH	Décompte d'honoraires dus aux travaux de l'entreprise Breton et à la dépense n° 29/48 (devis n° 271/56)	271/56			1	non
AD56	1452 W 55	6 septembre 1961	Décompte d'honoraires	René Lisch (ACMH)	Administration des MH	Décompte d'honoraires dus aux travaux de l'entreprise Léger et à la dépense n° 327/60 (devis n° 880/58)	880/58			1	non
AD56	1452 W 55	6 septembre 1961	Décompte d'honoraires	René Lisch (ACMH)	Administration des MH	Décompte d'honoraires dus aux travaux de l'entreprise Léger et à la dépense n° 29/48 (devis n° 271/56)	271/56			1	non
AD56	1452 W 55	6 septembre 1961	Décompte d'honoraires	René Lisch (ACMH)	Administration des MH	Sixième décompte d'honoraires partiel relatif aux travaux de l'entreprise Breton et à la dépense n° 29/48 (devis n° 271/56)	271/56			2	oui
AD56	1452 W 55	6 septembre 1961	Décompte d'honoraires	René Lisch (ACMH)	Administration des MH	Premier décompte d'honoraires partiel relatif aux travaux de l'entreprise Breton et à la dépense n° 327/60 (devis n° 880/58)	880/58			2	oui
AD56	1452 W 56	6 septembre 1961	Décompte d'honoraires	René Lisch (ACMH)	Administration des MH	Septième décompte d'honoraires partiel relatif aux travaux de l'entreprise Breton et à la dépense n° 29/48 (devis n° 271/56)	271/56			2	oui

Fonds	Cote	Date	Nature	Auteur	Destinataire	Sujet	Devis	Marché	Dépense	Pages	Cité ?
MAPA	81/56/27	6 octobre 1961	Correspondance	Maire de Pontivy	Pierre Patte (CRBF)	Courrier informant de l'obtention d'un prêt de 91 220 NF près la CDC				1	non
AD56	1452 W 55	24 octobre 1961	Décompte d'honoraires	René Lisch (ACMH)	Administration des MH	Deuxième décompte d'honoraires partiel relatif aux travaux de l'entreprise Léger et à la dépense n° 327/60 (devis n° 880/58)	880/58			2	oui
MAPA	81/56/27	30 novembre 1961	Gestion de dépense	Pierre Patte (CRBF)	Administration des MH	Engagement de dépense n° 503 lié au devis n° 880/58 (tous chapitres)	880/58			1	non
AD56	1452 W 55	13 décembre 1961	Certificat de réception définitive	René Simon (CRBF)	Administration des MH	Certificat de réception définitive des travaux liés à un marché non-identifié et à la dépense n° 29/48 (devis n° 271/56)	271/56			1	non
MAPA	2011/17/7	9 septembre 1977	Règlement de compte	René Lisch (ACMH)	Administration des MH	Deuxième règlement de compte partiel lié à la dépense n° 15/74 (devis n° 225/73)	225/73			3	non
MAPA	2011/17/7	25 novembre 1976	Règlement de compte	René Lisch (ACMH)	Administration des MH	Premier règlement de compte partiel lié à la dépense n° 15/74 (devis n° 225/73)	225/73			3	non
MAPA	2011/17/7	sans date	Note	René Lisch (ACMH)	indéterminé	Note manuscrite de comptabilité				1	non
MAPA	81/56/27	19 janvier 1962	Soumission de marché	Entreprise Léger	Administration des MH	Soumission de marché lié au devis n° 157/61	157/61			2	oui
MAPA	2011/17/7	6 juin 1979	Décision d'affectation	indéterminé	Administration des MH	Décision d'affectation de crédits à l'avantage des entreprises Léger et Moullec (devis n° 463/77)	463/77			1	non
MAPA	81/56/27	22 janvier 1962	Titre de perception	G. Vauquelin (MAC)	Département du Morbihan	Titre de perception n° 5134 donnant droit à un fonds de concours lié au devis n° 880/58 (chapitre 2)	880/58			1	non
MAPA	2011/17/7	5 décembre 1977	Ordre de service	René Lisch (ACMH)	Entreprise Etienne	Ordre de service n° 1262				1	non
MAPA	81/56/27	31 janvier 1962	Soumission de marché	Entreprise Breton	BMLD	Soumission pour l'exécution des travaux liés au devis n° 880/58 (chapitres 1 et 2)	880/58			2	non
AD56	1452 W 55	14 mars 1962	Décompte d'honoraires	René Lisch (ACMH)	Administration des MH	Décompte d'honoraires relatif aux travaux de l'entreprise Léger et à la dépense n° 327/60 (devis n° 880/58)	880/58			1	non
AD56	1452 W 55	15 mars 1962	Décompte d'honoraires	René Lisch (ACMH)	Administration des MH	Décompte d'honoraires relatif aux travaux de l'entreprise Breton et à la dépense n° 327/60 (devis n° 880/58)	880/58			1	non
AD56	1452 W 55	15 mars 1962	Décompte d'honoraires	René Lisch (ACMH)	Administration des MH	Troisième décompte d'honoraires partiel relatif aux travaux de l'entreprise Breton et à la dépense n° 327/60 (devis n° 880/58)	880/58			2	oui
MAPA	2011/17/7	8 juin 1972	Règlement de compte	René Lisch (ACMH)	Administration des MH	Règlement de compte lié à la dépense n° 10/68 (devis n° 376/68)	376/68			2	non
MAPA	81/56/27	18 avril 1962	Gestion de dépense	Administration des MH	Administration des MH	Tableau de dépenses relatif aux travaux réalisés par les entreprises Breton, Tercy et Danet et liés au devis n° 880/58	880/58			1	non
AD56	1452 W 56	19 avril 1962	Acte d'engagement	Entreprise Tercy	Administration des MH	Engagement pour l'exécution des travaux liés au devis n° 503/61				2	non
MAPA	81/56/27	25 avril 1962	Acte d'engagement	Entreprise Danet	Administration des MH	Engagement à réaliser les travaux liés au devis n° 880/58 (chapitre 5)	880/58			2	non
MAPA	2011/17/7	11 décembre 1972	Règlement de compte	René Lisch (ACMH)	Administration des MH	Deuxième règlement de compte partiel lié à la dépense n° 10/68 (devis n° 376/68)	376/68			3	non
MAPA	2011/17/7	8 mai 1962	Certificat de réception définitive	Pierre Patte (CRBF)	Administration des MH	Certificat de réception définitive des travaux liés au marché n° 559 (devis n° 341/54)	341/54			1	oui
MAPA	81/56/27	13 juin 1962	Titre de perception	R. Bocquet (adm civil MAC)	Département du Morbihan	Titre de perception n° 5757 donnant droit à un fonds de concours lié au devis n° 880/58 (chapitre 2)	880/58			1	non
AD56	1452 W 56	14 juin 1962	Décompte d'honoraires	Randy (vérificateur)	Administration des MH	Décompte d'honoraires relatif aux travaux de l'entreprise Breton et à la dépense n° 29/48 (devis n° 271/56)	271/56			1	non
MAPA	2011/17/7	4 mai 1976	Certificat de réception définitive	René Lisch (ACMH)	Administration des MH	Certificat de réception définitive des travaux liés au devis n° 225/73 (tranche 1)	225/73			1	oui
MAPA	2011/17/7	20 septembre 1973	Devis	René Lisch (ACMH)	Administration des MH	Devis non-identifié (devis n° 263/77 ?)				4	non
AD56	1452 W 55	27 octobre 1962	Décompte d'honoraires	René Lisch (ACMH)	Administration des MH	Neuvième décompte d'honoraires partiel relatif aux travaux de l'entreprise Leroux et au devis n° 271/56	271/56			2	non
AD56	1452 W 56	14 novembre 1962	Certificat de réception définitive	Pierre Patte (CRBF)	Administration des MH	Certificat de réception définitive des travaux liés au marché n° 96 et à la dépense n° 29/48 (devis n° 271/56)	271/56			1	non
AD56	1452 W 56	16 novembre 1962	Correspondance	Pierre Patte (CRBF)	Préfet du Morbihan	Correspondance relative au chapitrage du devis n° 157/61	157/61			1	oui
AD56	1452 W 55	29 novembre 1962	Décompte d'honoraires	René Lisch (ACMH)	Administration des MH	Décompte d'honoraires relatif aux travaux de l'entreprise Léger et à la dépense n° 410/61 (devis n° 157/61)	157/61			1	non
MAPA	81/56/27	30 novembre 1962	Gestion de dépense	Pierre Patte (CRBF)	Administration des MH	Engagement de dépense n° 503 lié au devis n° 880/58 (tous chapitres)	880/58			1	non
AD56	1452 W 55	15 décembre 1962	Décompte d'honoraires	René Lisch (ACMH)	Administration des MH	Décompte d'honoraires relatif aux travaux de l'entreprise Léger et à la dépense n° 410/61 (devis n° 157/61)	157/61			1	non
MAPA	2011/17/7	1 novembre 1967	Document graphique	René Lisch (ACMH)	indéterminé	Château, vues de la tour sud-ouest pendant et après restauration (photographie)				1	non
AD56	1452 W 55	14 janvier 1963	Décompte d'honoraires	René Lisch (ACMH)	Administration des MH	Décompte d'honoraires relatif aux travaux de l'entreprise Léger et à la dépense n° 410/61 (devis n° 157/61)	157/61			1	non
AD56	1452 W 55	22 février 1963	Décompte d'honoraires	René Lisch (ACMH)	Administration des MH	Décompte d'honoraires relatif aux travaux de l'entreprise Léger et à la dépense n° 410/61 (devis n° 157/61)	157/61			1	non
AD56	1452 W 55	11 mars 1963	Décompte d'honoraires	René Lisch (ACMH)	Administration des MH	Décompte d'honoraires relatif aux travaux de l'entreprise Tercy et à la dépense n° 29/48 (devis n° 271/56)	271/56			1	non
AD56	1452 W 55	11 mars 1963	Décompte d'honoraires	René Lisch (ACMH)	Administration des MH	Dixième décompte d'honoraires partiel relatif aux travaux de l'entreprise Tercy et à la dépense n° 29/48 (devis n° 271/56)	271/56			2	non
AD56	1452 W 55	16 mars 1963	Décompte d'honoraires	René Lisch (ACMH)	Administration des MH	Décompte d'honoraires relatif aux travaux de l'entreprise Léger et à la dépense n° 410/61 (devis n° 157/61)	157/61			1	non
MAPA	2011/17/7	20 septembre 1973	Devis	René Lisch (ACMH)	Administration des MH	Devis non-identifié (devis n° 225/73)	225/73			13	non
MAPA	81/56/27	19 avril 1963	Acte d'engagement	Entreprise Tercy	Administration des MH	Engagement à réaliser les travaux liés au devis n° 880/58 (chapitre 2)	880/58			2	non
AD56	1452 W 55	17 mai 1963	Décompte d'honoraires	René Lisch (ACMH)	Administration des MH	Décompte d'honoraires relatif aux travaux de l'entreprise Breton et à la dépense n° 410/61 (devis n° 157/61)	157/61			1	non

Fonds	Cote	Date	Nature	Auteur	Destinataire	Sujet	Devis	Marché	Dépense	Pages	Cité ?
AD56	1452 W 55	17 mai 1963	Décompte d'honoraires	René Lisch (ACMH)	Administration des MH	Décompte d'honoraires relatif aux travaux de l'entreprise Léger et à la dépense n° 410/61 (devis n° 157/61)	157/61			1	non
MAPA	2011/17/7	8 juillet 1974	Décision d'affectation	René Simon (CRBF)	Administration des MH	Décision d'affectation de crédits à l'avantage de l'entreprise Léger (devis n° 225/73 ?)	225/73			1	non
MAPA	2011/17/7	8 septembre 1978	Décompte d'honoraires	René Lisch (ACMH)	Administration des MH	Décompte d'honoraires dus aux travaux de l'entreprise Quatrebard et à la dépense n° 10/68 (devis n° 376/68)	376/68			1	oui
AD56	1452 W 55	27 juillet 1963	Décompte d'honoraires	René Lisch (ACMH)	Administration des MH	Décompte d'honoraires relatif aux travaux de l'entreprise Breton et à la dépense n° 503/61				1	non
MAPA	2011/17/7	5 mai 1975	Ordre de service	René Lisch (ACMH)	Entreprise Léger	Ordre de service n° 626 (?) lié au marché n° 74/72747 (devis n° 225/73)	225/73			1	non
AD56	1452 W 56	1 août 1963	Mémoire de travaux	Entreprise Breton	René Lisch (ACMH)	Mémoire de travaux n° 1 lié à la dépense n° 503/61 (devis n° 880/58)	880/58			46	non
MAPA	2011/17/7	sans date	Ordre de service	René Lisch (ACMH)	Entreprise Quatrebard	Ordre de service n° 17413				1	non
AD56	1452 W 55	9 septembre 1963	Décompte d'honoraires	René Lisch (ACMH)	Administration des MH	Décompte d'honoraires relatif aux travaux de l'entreprise Breton et à la dépense n° 503/61				1	non
AD56	1452 W 56	19 septembre 1963	Coupage de presse	Ouest-France	indéterminé	"Le château de Pontivy sera partiellement ouvert au public le 1er juillet prochain"				1	non
MAPA	2011/17/7	7 octobre 1974	Avenant	indéterminé	Plusieurs entreprises	Quatrième avenant de régularisation de la dépense n° 10/68 (devis n° 376/68)	376/68			1	non
MAPA	81/56/27	20 octobre 1963	Correspondance	Préfet du Morbihan	Conservateur régional des BF	Réponse à la demande de moyens de financement pour les collectivités liées au devis n° 157/61	157/61			2	non
MAPA	2011/17/7	sans date	Mémoire de travaux	Entreprise Le Nilion	René Lisch (ACMH)	Mémoire de travaux n° 1 (sanitaires)				5	non
MAPA	81/56/27	16 novembre 1963	Avenant	Pierre Patte (CRBF)	Entreprise Léger	Deuxième avenant au marché n° 524 et à la dépense n° 410/61 (devis n° 157/61)	157/61			1	oui
MAPA	81/56/27	18 novembre 1963	Soumission de marché	Entreprise Breton	Commission régionale des BF	Soumission de marché lié au devis n° 157/61	157/61			4	oui
MAPA	81/56/27	18 novembre 1963	Gestion de dépense	Pierre Patte (CRBF)	Administration des MH	Deuxième augmentation de dépense n° 410 liée au devis n° 157/61	157/61			1	non
MAPA	81/56/27	6 décembre 1963	Délibération	Département du Morbihan	indéterminé	Inscription du crédit de 23 066 F lié au devis n° 157/61	157/61			1	non
MAPA	2011/17/7	4 juillet 1979	Ordre de service	René Lisch (ACMH)	Entreprise Moulec	Ordre de service n° 4 lié au marché n° 72/72131				1	non
AD56	1452 W 56	14 décembre 1963	Décompte d'honoraires	René Lisch (ACMH)	Administration des MH	Décompte d'honoraires relatif aux travaux de l'entreprise Breton et à la dépense n° 29/48 (devis n° 271/56)	271/56			1	non
MAPA	81/56/27	17 décembre 1963	Correspondance	Préfet du Morbihan	Conservateur régional des BF	Vote d'un fonds de concours par le département du Morbihan lié au devis n° 157/61	157/61			1	non
MAPA	81/56/27	29 mars 1968	Document graphique	René Lisch (ACMH)	indéterminé	Projet d'aménagement des abords du château de Rohan (vue générale) (plan)				1	non
MAPA	81/56/27	29 mars 1968	Document graphique	René Lisch (ACMH)	indéterminé	Projet d'aménagement des abords du château de Rohan (détails) (plan)				12	non
AD56	1452 W 54	1 octobre 1968	Document graphique	René Lisch (ACMH)	indéterminé	Château, plan de l'étage (daté d'octobre 1968) (plan)				1	non
MAPA	82/56/1009	14 octobre 1968	Document graphique	René Lisch (ACMH)	indéterminé	Château, plan d'ensemble du rez-de-chaussée (plan)				1	non
AD56	1452 W 56	22 janvier 1964	Décompte d'honoraires	René Lisch (ACMH)	Administration des MH	Décompte d'honoraires relatif aux travaux de l'entreprise Breton et à la dépense n° 503/61				1	non
MAPA	81/56/27	7 février 1964	Devis	René Lisch (ACMH)	Administration des MH	Devis n° 68/64	68/64			26	oui
MAPA	2011/17/7	11 avril 1973	Règlement de compte	René Lisch (ACMH)	Administration des MH	Règlement de compte lié au marché n° 72341 et à la dépense n° 10/68 (devis n° 376/68)	376/68			3	non
MAPA	2011/17/7	4 février 1977	Certificat de réception définitive	René Lisch (ACMH)	Administration des MH	Certificat de réception définitive des travaux liés au devis n° 225/73 (tranche 2)	225/73			1	oui
MAPA	2011/17/7	2 février 1979	Certificat de réception définitive	René Lisch (ACMH)	Administration des MH	Certificat de réception définitive des travaux liés au devis n° 463/77 (tranche 3)	463/77			1	oui
MAPA	2011/17/7	10 septembre 1953	Correspondance	René Lisch (ACMH)	Préfet du Morbihan	Correspondance relative au projet de location à bail emphytéotique du château par la municipalité et demande d'attention				1	non
AD56	1452 W 56	16 mars 1964	Mémoire de travaux	Entreprise Breton	René Lisch (ACMH)	Mémoire de travaux n° 1 lié au devis n° 880/58	880/58			21	oui
MAPA	2011/17/7	12 janvier 1962	Correspondance	Sous-Préfet de Pontivy	Maire de Pontivy	Courrier relatif au versement d'une subvention et démarches administratives afférentes				1	non
MAPA	2011/17/7	28 mai 1964	Correspondance	René Lisch (ACMH)	Maire de Pontivy	Courrier relatif à l'évaluation du coût de travaux				2	non
MAPA	2011/17/7	7 mai 1965	Correspondance	René Lisch (ACMH)	Vitry (IGMH)	Courrier relatif au remplacement du plancher de la salle de la grosse tour du château				1	non
MAPA	2011/17/7	1 juillet 1966	Correspondance	Maire de Pontivy	Albert Degez (ABF)	Courrier relatif à une pétition demandant l'arasement des douves				3	non
MAPA	2011/17/7	16 juillet 1966	Correspondance	René Lisch (ACMH)	Maire de Pontivy	Courrier relatif à une pétition demandant l'arasement des douves et refusant l'idée				1	non
AD56	1452 W 56	8 mai 1964	Décompte d'honoraires	René Lisch (ACMH)	Administration des MH	Décompte d'honoraires relatif aux travaux de l'entreprise Léger et à la dépense n° 367/59				1	non
MAPA	2011/17/7	1 octobre 1965	Correspondance	René Simon (CRBF)	René Lisch (ACMH)	Courrier relatif à l'arrêt constaté du chantier du château				1	non
MAPA	81/56/27	22 mai 1964	Récapitulatif de devis	indéterminé	Administration des MH	Devis n° 68/64 (achèvement de la tour sud et du bâtiment entre les tours)	68/64			1	non
MAPA	2011/17/7	15 octobre 1965	Correspondance	René Lisch (ACMH)	René Simon (CRBF)	Courrier relatif à l'arrêt constaté du chantier du château et apportant des précisions				1	non
MAPA	2011/17/7	28 avril 1966	Correspondance	Préfet du Morbihan	René Simon (CRBF)	Courrier relatif au délai décidé dans la restauration d'objets d'art				1	non
MAPA	2011/17/7	31 mars 1966	Correspondance	René Lisch (ACMH)	Entreprise Breton	Courrier relatif à la méthodologie employée pour renforcer une charpente de la grande tour				1	non

Fonds	Cote	Date	Nature	Auteur	Destinataire	Sujet	Devis	Marché	Dépense	Pages	Cité ?
MAPA	2011/177	30 juillet 1966	Correspondance	René Lisch (ACMH)	Directeur de l'Architecture	Courrier relatif à une illustration représentant un château (pas celui de Pontivy)				1	non
MAPA	2011/177	24 octobre 1966	Correspondance	Entreprise Danet	René Lisch (ACMH)	Courrier relatif à un retard de paiement				1	non
MAPA	82/56/1009	14 octobre 1968	Document graphique	René Lisch (ACMH)	indéterminé	Château, rez-de-chaussée (plan)				1	non
AD56	1452 W 54	20 octobre 1968	Document graphique	René Lisch (ACMH)	indéterminé	Château, rez-de-chaussée (plan)				1	non
MAPA	2011/177	2 novembre 1967	Correspondance	CRBF	Maire de Pontivy	Courrier relatif aux démarches administratives à suivre pour entrer dans le cadre de la seconde loi-programme				2	non
MAPA	2011/177	24 octobre 1967	Correspondance	CRBF	Préfet du Morbihan	Courrier relatif au fonds de concours devant être voté par le département du Morbihan				1	non
MAPA	2011/177	31 mai 1967	Correspondance	Maire de Pontivy	René Lisch (ACMH)	Courrier relatif aux fonds devant être envisagés pour la poursuite des travaux				1	non
MAPA	81/56/27	23 juillet 1964	Gestion de dépense	Pierre Patte (CRBF)	Administration des MH	Engagement de dépense n° 495/64 lié au devis n° 68/64	68/64			1	non
MAPA	81/56/27	23 juillet 1964	Gestion de dépense	Pierre Patte (CRBF)	Administration des MH	Troisième augmentation de dépense n° 410 liée au devis n° 157/61	157/61			1	non
MAPA	2011/177	2 novembre 1965	Correspondance	René Simon (CRBF)	Maire de Pontivy	Courrier relatif à l'interruption des travaux				1	non
MAPA	2011/177	17 février 1969	Correspondance	indéterminé	IGMF	Courrier relatif au projet de musée folklorique au château				1	non
MAPA	2011/177	31 janvier 1975	Correspondance	J. Barré	René Lisch (ACMH)	Courrier relatif à l'envoi d'un tirage d'un plan du château				1	non
AD56	1452 W 55	23 septembre 1964	Correspondance	Coumet (ss-dir MH)	René Lisch (ACMH)	Correspondance relative à la seconde loi-programme				2	non
AD56	1452 W 55	29 septembre 1964	Correspondance	René Lisch (ACMH)	René Simon (CRBF)	Correspondance relative à l'estimation des travaux restant à effectuer (devis n° 68/64 ?)	68/64			1	non
MAPA	2011/177	3 mai 1976	Correspondance	René Lisch (ACMH)	CRBF	Correspondance relative à l'interruption des travaux de l'entreprise Moulicc				1	non
MAPA	2011/177	13 septembre 1977	Correspondance	René Lisch (ACMH)	CRBF	Correspondance relative à l'aménagement floral des douves du château				1	non
AD56	1452 W 56	16 octobre 1964	Décompte d'honoraires	René Lisch (ACMH)	Administration des MH	Décompte d'honoraires relatif aux travaux de l'entreprise Breton et à la dépense n° 29/48 (devis n° 271/56)	271/56			1	non
MAPA	2011/177	1 janvier 1969	Document graphique	René Lisch (ACMH)	indéterminé	Château, coupe sur galerie sud (plan)				1	non
AD56	1452 W 54	25 avril 1969	Document graphique	René Lisch (ACMH)	indéterminé	Château, façade est du logis ouest, perron vers porte principale (plan)				1	non
AD56	1452 W 54	12 juin 1970	Document graphique	René Lisch (ACMH)	indéterminé	Château, premier étage, portes (plan)				1	non
MAPA	2011/177	7 novembre 1970	Document graphique	Entreprise Léger	René Lisch (ACMH)	Plan du principe du tracé des arases de la chapelle du château (plan)				1	non
AD56	1452 W 56	13 novembre 1964	Certificat de réception définitive	Pierre Patte (CRBF)	Administration des MH	Certificat de réception définitive des travaux liés au marché n° 97 et à la dépense n° 29/48 (devis n° 271/56)	271/56			1	non
AD56	1452 W 54	21 décembre 1970	Document graphique	René Lisch (ACMH)	indéterminé	Château, chapelle et façade nord (1957) (plan)				1	non
AD56	1452 W 54	22 décembre 1970	Document graphique	René Lisch (ACMH)	indéterminé	Château, lucarne nord de la chapelle (plan)				1	non
MAPA	2011/18/4	29 décembre 1970	Document graphique	René Lisch (ACMH)	indéterminé	Château, plan de la lucarne nord de la chapelle (plan)				1	non
MAPA	2011/18/4	1 janvier 1971	Document graphique	René Lisch (ACMH)	indéterminé	Château, cheminée de la grande salle, avant jointoiements (1971) (photographie)				1	non
MAPA	2011/177	1 janvier 1971	Document graphique	René Lisch (ACMH)	indéterminé	Château, intérieur de la chapelle (1971) (photographie)				1	non
MAPA	2011/177	1 janvier 1971	Document graphique	René Lisch (ACMH)	indéterminé	Château, descente d'eau de la chapelle (1971) (photographie)				1	non
MAPA	2011/18/4	1 janvier 1971	Document graphique	René Lisch (ACMH)	indéterminé	Château, grande cheminée de la tour, détail de la façade avant jointoiements (1971) (photographie)				1	non
MAPA	2011/18/4	1 janvier 1971	Document graphique	René Lisch (ACMH)	indéterminé	Château, grande cheminée de la tour, détails latéraux (1971) (photographie)				1	non
MAPA	2011/18/4	1 janvier 1971	Document graphique	René Lisch (ACMH)	indéterminé	Château, grande cheminée de la tour, détails des peintures (1971) (photographie)				1	non
MAPA	2011/18/4	1 janvier 1971	Document graphique	René Lisch (ACMH)	indéterminé	Château, grande cheminée de la tour, détails de la façade avant et après jointoiements (1971) (photographie)				1	non
MAPA	2011/18/4	1 janvier 1971	Document graphique	René Lisch (ACMH)	indéterminé	Château, grande cheminée de la tour, vue de la façade après restauration (1971) (photographie)				1	non
AD56	1452 W 56	15 janvier 1965	Décompte d'honoraires	René Lisch (ACMH)	Administration des MH	Décompte d'honoraires relatif aux travaux de l'entreprise Léger et à la dépense n° 495/64 (devis n° 68/64)	68/64			1	non
AD56	1452 W 56	3 février 1965	Décompte d'honoraires	René Lisch (ACMH)	Administration des MH	Décompte d'honoraires relatif aux travaux de l'entreprise Breton et à la dépense n° 410/61 (devis n° 157/61)	157/61			1	non
AD56	1452 W 56	25 février 1965	Décompte d'honoraires	René Lisch (ACMH)	Administration des MH	Décompte d'honoraires relatif aux travaux de l'entreprise Breton et à la dépense n° 410/61 (devis n° 157/61)	157/61			1	non
AD56	1452 W 56	11 mars 1965	Décompte d'honoraires	René Lisch (ACMH)	Administration des MH	Décompte d'honoraires relatif aux travaux de l'entreprise Léger et à la dépense n° 495/64 (devis n° 68/64)	68/64			1	non
AD56	1452 W 56	13 mars 1965	Décompte d'honoraires	René Lisch (ACMH)	Administration des MH	Décompte d'honoraires relatif aux travaux de l'entreprise Breton et à la dépense n° 410/61 (devis n° 157/61)	157/61			1	non
MAPA	2011/18/4	1 janvier 1971	Document graphique	René Lisch (ACMH)	indéterminé	Château, grande cheminée de la tour, vues des peintures après restauration (1971) (photographie)				1	non
MAPA	2011/18/4	1 janvier 1971	Document graphique	René Lisch (ACMH)	indéterminé	Château, grande cheminée de la tour, vues des piliers avant restauration (1971) (photographie)				1	non
AD56	1452 W 56	9 avril 1965	Décompte d'honoraires	René Lisch (ACMH)	Administration des MH	Décompte d'honoraires relatif aux travaux de l'entreprise Léger et à la dépense n° 495/64 (devis n° 68/64)	68/64			1	non
AD56	1452 W 56	26 avril 1965	Rapport	René Lisch (ACMH)	CRBF	Rapport sur l'état des dépenses engagées pour les travaux de restauration du château				2	non
MAPA	2011/18/4	1 janvier 1971	Document graphique	René Lisch (ACMH)	indéterminé	Château, cheminée de la grande salle, travaux de masticage en cours (1971) (photographie)				1	non

Fonds	Cote	Date	Nature	Auteur	Destinataire	Sujet	Devis	Marché	Dépense	Pages	Cité ?
MAPA	2011/18/4	1 janvier 1971	Document graphique	René Lisch (ACMH)	indéterminé	Château, cheminée de la grande salle, travaux de masticage en cours (1971) (photographie)				1	non
AD56	1452 W 56	20 mai 1965	Décompte d'honoraires	René Lisch (ACMH)	Administration des MH	Décompte d'honoraires relatif aux travaux de l'entreprise Léger et à la dépense n° 495/64 (devis n° 68/64)	68/64			1	non
AD56	1452 W 55	2 juin 1965	Certificat de réception définitive	René Simon (CRBF)	Administration des MH	Certificat de réception définitive des travaux liés au marché n° 34 et à la dépense n° 29/48 (devis n° 271/56)	271/56			1	non
MAPA	2011/18/4	1 janvier 1971	Document graphique	René Lisch (ACMH)	indéterminé	Château, cheminée de la grande salle, après jointoiements (1971) (photographie)				1	non
AD56	1452 W 56	15 juin 1965	Avenant	Entreprise Breton	Administration des MH	Premier avenant au marché n° 63/72751 et à la dépense n° 410/61 (devis n° 157/61)	157/61			1	oui
AD56	1452 W 56	15 juin 1965	Avenant	Entreprise Breton	Administration des MH	Deuxième avenant au marché n° 63/72752 et à la dépense n° 410/61 (devis n° 157/61)	157/61			1	oui
MAPA	81/56/27	18 juin 1965	Gestion de dépense	René Simon (CRBF)	Administration des MH	Quatrième augmentation de dépense n° 410 liée au devis n° 157/61	157/61			1	non
AD56	1452 W 54	6 janvier 1971	Document graphique	René Lisch (ACMH)	indéterminé	Château, lucarne nord de la chapelle (plan)				1	non
MAPA	82/56/1009	15 avril 1971	Document graphique	René Lisch (ACMH)	indéterminé	Château, portes du premier étage de la tour d'angle nord-ouest (plan)				1	non
AD56	1452 W 54	15 avril 1971	Document graphique	René Lisch (ACMH)	indéterminé	Château, étude de serrurerie, planche n° 4 (plan)				1	non
AD56	1452 W 54	17 avril 1971	Document graphique	René Lisch (ACMH)	indéterminé	Château, fenêtre courtine façade ouest (plan)				1	non
MAPA	82/56/2013	19 mai 1971	Document graphique	René Lisch (ACMH)	indéterminé	Château, grande lucarne de la tour nord (plan)				1	non
AD56	1452 W 54	21 mai 1971	Document graphique	René Lisch (ACMH)	indéterminé	Château, fenêtre façade ouest, chemin de ronde, pièce nord (plan)				1	non
MAPA	82/56/2013	24 mai 1971	Document graphique	René Lisch (ACMH)	indéterminé	Château, grande porte de la chapelle (plan)				1	non
AD56	1452 W 54	25 octobre 1965	Coupure de presse	Ouest-France	Ouest-France	"Les travaux de restauration du château de Rohan de nouveau arrêtés"				1	non
AD56	1452 W 54	24 mai 1971	Document graphique	René Lisch (ACMH)	indéterminé	Château, grande porte de la chapelle (plan)				1	non
AD56	1452 W 56	16 novembre 1965	Correspondance	René Simon (CRBF)	René Lisch (ACMH)	Correspondance demandant l'état d'avancement des travaux liés à la réponse n° 503/61				1	non
AD56	1452 W 56	29 novembre 1965	Décompte d'honoraires	René Lisch (ACMH)	Administration des MH	Décompte d'honoraires relatif aux travaux de l'entreprise Breton et à la dépense n° 503/61				1	non
AD56	1452 W 55	30 novembre 1965	Certificat administratif	René Simon (CRBF)	Administration des MH	Certificat administratif lié à la dépense n° 29/48 (devis n° 271/56)	271/56			1	non
MAPA	81/56/27	10 décembre 1965	Titre de perception	G. Vauquelin (MAC)	Département du Morbihan	Titre de perception n° 6971 donnant droit à un fonds de concours lié au devis n° 68/64	68/64			1	non
AD56	1452 W 56	14 décembre 1965	Décompte d'honoraires	Roger Le Douarin (vérificateur)	Administration des MH	Deuxième décompte d'honoraires partiel relatif aux travaux des entreprises Tercy et Ody et à la dépense n° 503/61				2	non
MAPA	2011/18/4	3 juillet 1971	Document graphique	René Lisch (ACMH)	indéterminé	Château, rez-de-chaussée, chauffage et sanitaires pour le logement du gardien (plan)				1	non
AD56	1452 W 56	17 décembre 1965	Décompte d'honoraires	René Lisch (ACMH)	Administration des MH	Décompte d'honoraires relatif aux travaux de l'entreprise Tercy et à la dépense n° 503/61				1	non
AD56	1452 W 56	17 décembre 1965	Décompte d'honoraires	René Lisch (ACMH)	Administration des MH	Deuxième décompte d'honoraires partiel relatif aux travaux des entreprises Tercy et Ody et à la dépense n° 503/61				2	non
AD56	1452 W 54	3 juillet 1971	Document graphique	René Lisch (ACMH)	indéterminé	Château, rez-de-chaussée, chauffage et sanitaires pour le logement du gardien (plan)				1	non
AD56	1452 W 53	28 octobre 1971	Document graphique	René Lisch (ACMH)	indéterminé	Château, chambranle, portes intérieures (plan)				1	non
AD56	1452 W 54	22 décembre 1971	Document graphique	René Lisch (ACMH)	indéterminé	Château, plan de la salle du premier étage de la tour sud-ouest (plan)				1	non
MAPA	2011/17/7	1 janvier 1972	Document graphique	René Lisch (ACMH)	indéterminé	Château, angle nord-ouest de la cour (1972) (photographie)				2	non
AD56	1452 W 54	7 février 1972	Document graphique	René Lisch (ACMH)	indéterminé	Château, portes de la chapelle (plan)				1	non
AD56	1452 W 56	4 mai 1966	Soumission de marché	Entreprise Breton	Administration des MH	Soumission pour l'exécution des travaux liés au devis n° 157/61	157/61			5	oui
MAPA	81/56/27	31 mai 1966	Gestion de dépense	René Simon (CRBF)	Administration des MH	Engagement de dépense n° 591 lié au devis n° 157/61	157/61			1	non
AD56	1452 W 54	18 février 1972	Document graphique	René Lisch (ACMH)	indéterminé	Château, tour nord, fenêtre du rez-de-chaussée (plan)				1	non
AD56	1452 W 54	22 février 1972	Document graphique	René Lisch (ACMH)	indéterminé	Château, plan du premier étage de la tour sud-ouest (plan)				1	non
AD56	1452 W 55	26 juillet 1966	Décompte d'honoraires	René Lisch (ACMH)	Administration des MH	Premier décompte d'honoraires partiel relatif aux travaux de l'entreprise Léger et à la dépense n° 410/61 (devis n° 157/61)	157/61			2	non
AD56	1452 W 56	27 juillet 1966	Décompte d'honoraires	René Lisch (ACMH)	Administration des MH	Décompte d'honoraires relatif aux travaux de l'entreprise Breton et à la dépense n° 591/66 (devis n° 157/61)	157/61			1	non
AD56	1452 W 54	26 février 1972	Document graphique	René Lisch (ACMH)	indéterminé	Château, premier étage : tour nord, rez-de-chaussée tour nord (plan)				1	non
AD56	1452 W 56	10 octobre 1966	Ordre de service	René Lisch (ACMH)	Entreprise Léger	Ordre de service n° 11445 lié à la dépense n° 495/64 (devis n° 68/64).	68/64			1	non
AD56	1452 W 56	20 octobre 1966	Décompte d'honoraires	René Lisch (ACMH)	Administration des MH	Décompte d'honoraires relatif aux travaux de l'entreprise Breton et à la dépense n° 410/61 (devis n° 157/61)	157/61			1	non
AD56	1452 W 54	10 avril 1972	Document graphique	René Lisch (ACMH)	indéterminé	Château, grille de soupirail (plan)				1	non
MAPA	2011/17/7	26 juin 1972	Document graphique	René Lisch (ACMH)	indéterminé	Château, vue intérieure de la chapelle (photographie)				1	non
AD56	1452 W 55	24 janvier 1967	Devis	Entreprise Breton	René Lisch (ACMH)	Devis (restauration de charpente et couverture de la tour de gauche) (devis n° 68/64 ?)	68/64			3	non
AD56	1452 W 56	30 janvier 1967	Règlement de compte	Administration des MH	Administration des MH	Cinquième règlement de compte partiel lié aux travaux de l'entreprise Danet et à la dépense n° 503/61 - sténo				2	non
MAPA	2011/17/7	26 juin 1972	Document graphique	René Lisch (ACMH)	indéterminé	Château, vue intérieure de la chapelle (photographie)				1	non
AD56	1452 W 56	3 février 1967	Décompte d'honoraires	René Lisch (ACMH)	Administration des MH	Décompte d'honoraires relatif aux travaux de l'entreprise Danet et à la dépense n° 503/61				1	non
MAPA	2011/17/7	26 juin 1972	Document graphique	René Lisch (ACMH)	indéterminé	Château, vue intérieure de la chapelle (photographie)				1	non
AD56	1452 W 56	7 février 1967	Règlement de compte	Administration des MH	Administration des MH	Deuxième règlement de compte partiel relatif aux travaux de l'entreprise Breton et à la dépense n° 410/61 (devis n° 157/61)	157/61			2	oui

Fonds	Cote	Date	Nature	Auteur	Destinataire	Sujet	Devis	Marché	Dépense	Pages	Cité ?
AD56	1452 W 56	7 février 1967	Règlement de compte	Administration des MH	Administration des MH	Deuxième règlement de compte partiel relatif aux travaux de l'entreprise Breton et à la dépense n° 410/61 (devis n° 157/61) - sténo	157/61			2	non
AD56	1452 W 56	10 février 1967	Décompte d'honoraires	René Lisch (ACMH)	Administration des MH	Décompte d'honoraires relatif aux travaux de l'entreprise Breton et à la dépense n° 591/66 (devis n° 157/61)	157/61			1	non
AD56	1452 W 56	23 mars 1967	Décompte d'honoraires	René Lisch (ACMH)	Administration des MH	Décompte d'honoraires relatif aux travaux de l'entreprise Breton et à la dépense n° 591/66 (devis n° 157/61)	157/61			1	non
MAPA	81/56/27	25 mai 1967	Récapitulatif de devis	indéterminé	Administration des MH	Devis n° 270/67 (achèvement de la remise en état de la charpente et de la couverture de la tour sud)	270/67			1	non
AD56	1452 W 55	25 mai 1967	Devis	René Lisch (ACMH)	Administration des MH	Devis (achèvement de la grosse tour) (devis n° 68/64 ?)	68/64			4	non
AD56	1452 W 55	26 mai 1967	Devis	René Lisch (ACMH)	Administration des MH	Motivations du devis n° 270/67	270/67			3	oui
AD56	1452 W 56	27 mai 1967	Décompte d'honoraires	René Lisch (ACMH)	Administration des MH	Décompte d'honoraires relatif aux travaux de l'entreprise Breton et à la dépense n° 591/66 (devis n° 157/61)	157/61			1	non
MAPA	2011/17/7	26 juin 1972	Document graphique	René Lisch (ACMH)	indéterminé	Château, vue intérieure de la chapelle (photographie)				1	non
MAPA	2011/17/7	26 juin 1972	Document graphique	René Lisch (ACMH)	indéterminé	Château, vue intérieure de la chapelle (photographie)				1	non
MAPA	81/56/27	4 octobre 1973	Note	Administration des MH	Administration des MH	Note sur les MH n'appartenant pas à l'Etat en Côtes-d'Armor, à Rennes et à Pontivy				2	non
MAPA	81/56/27	4 janvier 1954	Correspondance	René Perchet (DGArchi)	Préfet du Morbihan	Correspondance faisant office d'accusé de réception d'une correspondance du Préfet du Morbihan (bail du château)				1	non
AD56	1452 W 55	7 août 1967	Correspondance	René Simon (CRBF)	Préfet du Morbihan	Correspondance relative à un fonds de concours				2	non
MAPA	81/56/27	14 décembre 1953	Correspondance	René Perchet (DGArchi)	Duchesse de Rohan	Correspondance faisant office d'accusé de réception d'une correspondance de la duchesse de Rohan (classement)				1	oui
MAPA	81/56/27	20 novembre 1953	Correspondance	Duchesse de Rohan	René Perchet (DGArchi)	Correspondance relative à la volonté d'obtenir le classement du château				2	oui
MAPA	81/56/27	23 novembre 1953	Correspondance	Préfet du Morbihan	SÉ aux Beaux-Arts	Correspondance relative à la conclusion du bail entre la duchesse de Rohan et la municipalité de Pontivy				1	non
MAPA	81/56/27	7 novembre 1953	Correspondance	René Perchet (DGArchi)	Préfet du Morbihan	Correspondance relative à l'absence d'empêchement de conclusion du bail entre la duchesse de Rohan et Pontivy				2	non
MAPA	2011/17/7	26 juin 1972	Document graphique	René Lisch (ACMH)	indéterminé	Château, vue intérieure de la chapelle (photographie)				1	non
MAPA	2011/17/7	7 mai 1976	Document graphique	René Lisch (ACMH)	indéterminé	Château, abords, douve sud (plan)				1	non
MAPA	2011/17/7	7 mai 1976	Document graphique	René Lisch (ACMH)	indéterminé	Château, abords, douve sud, coupes schématiques (plan)				1	non
MAPA	81/56/27	2 novembre 1953	Bail emphytéotique	Maître Rihouay	indéterminé	Bail emphytéotique du château conclue entre la duchesse de Rohan et la municipalité de Pontivy				6	oui
MAPA	81/56/27	29 novembre 1967	Correspondance	Maire de Pontivy	Ministre des AC	Correspondance relative à une demande de subventionnement des travaux de restauration du château				2	non
MAPA	81/56/27	4 décembre 1967	Correspondance	Philippe Blanc (cabinet Ministre)	Maire de Pontivy	Correspondance faisant office d'accusé de réception d'une correspondance du maire de Pontivy (achèvement travaux)				1	non
MAPA	81/56/27	5 décembre 1967	Correspondance	André Grisoni (cabinet Ministre)	Administration des MH	Correspondance (fiche d'envoi) relative à une réponse à apporter à une correspondance du maire de Pontivy				1	non
MAPA	81/56/27	25 mars 1954	Correspondance	Maire de Pontivy	André Cornu (secr Etat aux BA)	Correspondance relative aux droits d'enregistrement du château récemment pris à bail				2	non
MAPA	81/56/27	16 décembre 1967	Délibération	Département du Morbihan	indéterminé	Autorisation d'un fonds de concours de 24 336 F lié au devis n° 270/67	270/67			1	oui
MAPA	81/56/27	5 janvier 1968	Correspondance	Conseiller tech Ministre	Maire de Pontivy	Correspondance faisant office d'accusé de réception d'une correspondance du maire de Pontivy (achèvement travaux)				1	non
AD56	1452 W 55	5 février 1968	Avis de mandatement	Administration des MH	René Lisch (ACMH)	Avis de mandatement n° 17 lié à la dépense n° 15/67 (devis n° 270/67)	270/67			1	non
AD56	1452 W 55	5 février 1968	Avis de mandatement	Administration des MH	Entreprise Breton	Avis de mandatement n° 16 lié au marché n° 67/72177 et à la dépense n° 15/67 (devis n° 270/67)	270/67			1	oui
AD56	1452 W 55	15 février 1968	Avis de mandatement	Administration des MH	René Lisch (ACMH)	Avis de mandatement n° 133 lié à la dépense n° 15/67 (devis n° 270/67)	270/67			1	non
AD56	1452 W 55	15 février 1968	Avis de mandatement	Administration des MH	Entreprise Breton	Avis de mandatement n° 132 lié au marché n° 67/72177 et à la dépense n° 15/67 (devis n° 270/67)	270/67			1	oui
AD56	1452 W 55	24 février 1968	Décompte d'honoraires	René Lisch (ACMH)	Administration des MH	Décompte d'honoraires relatif aux travaux de l'entreprise Breton et à la dépense n° 15/67 (devis n° 270/67)	270/67			1	non
AD56	1452 W 53	27 février 1968	Correspondance	René Lisch (ACMH)	René Simon (CRBF)	Correspondance relative à la mise en place d'un chantier de jeunes pour le déblaiement de la tour sud [sic]				2	non
MAPA	81/56/27	30 avril 1954	Correspondance	Dir cabinet Ministre BA	Maire de Pontivy	Correspondance faisant office d'accusé de réception d'une correspondance relative aux droits d'enregistrement				1	non
AD56	1452 W 53	31 mai 1974	Correspondance	Maire de Pontivy	René Lisch (ACMH)	Correspondance relative au dégagement de la tour nord-est par une équipe de bénévoles				1	non
MAPA	81/56/27	29 février 1968	Rapport	indéterminé	Administration des MH	Rapport sur les travaux récents et sur l'impact des difficultés de financement				1	non
AD56	1452 W 53	23 mars 1973	Coupage de presse	La Liberté du Morbihan	indéterminé	"La mise en valeur du château, première préoccupation des Amis de Pontivy qui envisagent l'édition d'un guide"				1	non
MAPA	81/56/27	1 mai 1990	Document graphique	J. Prieur	Municipalité de Pontivy	Château, plan de localisation des éclairages projetés (plan)				1	non
MAPA	1984/56/1008	1 octobre 1888	Document graphique	Médéric Mieusement	indéterminé	Château, tour d'angle et façade côté ouest (photographie)				1	non
AD56	1452 W 53	4 avril 1968	Correspondance	René Lisch (ACMH)	Maire de Pontivy	Correspondance relative à la régularisation des talus, des douves et des espaces de circulation				1	non
AD56	1452 W 55	16 avril 1968	Décompte d'honoraires	René Lisch (ACMH)	Administration des MH	Décompte d'honoraires relatif à aux travaux de l'entreprise Breton et à la dépense n° 15/67 (devis n° 270/67)	270/67			1	non

Fonds	Cote	Date	Nature	Auteur	Destinataire	Sujet	Devis	Marché	Dépense	Pages	Cité ?
AD56	1452 W 55	17 avril 1968	Avis de mandatement	Administration des MH	René Lisch (ACMH)	Avis de mandatement n° 465 lié à la dépense n° 15/67 (devis n° 270/67)	270/67			1	non
AD56	1452 W 55	17 avril 1968	Avis de mandatement	Administration des MH	Entreprise Breton	Avis de mandatement n° 464 lié à la dépense n° 15/67 (devis n° 270/67)	270/67			1	oui
MAPA	81/56/27	14 mai 1968	Délibération	Département du Morbihan	Administration des MH	Inscription des châteaux de Suscinio et de Pontivy à la seconde loi-programme sur les MH				2	non
AD56	1452 W 55	11 juin 1968	Avis de mandatement	Administration des MH	René Lisch (ACMH)	Avis de mandatement n° 629 lié à la dépense n° 327/60 (devis n° 880/58)	880/58			1	non
AD56	1452 W 55	11 juin 1968	Avis de mandatement	Administration des MH	Entreprise Breton	Avis de mandatement n° 522 lié à la dépense n° 327/60 (devis n° 880/58)	880/58			1	non
AD56	1452 W 53	12 juin 1968	Correspondance	Maire de Pontivy	Sous-préfet de Pontivy	Correspondance relative à des difficultés dans la réalisation des travaux				2	non
AD56	1452 W 53	9 janvier 1972	Correspondance	René Lisch (ACMH)	Maire de Pontivy	Correspondance relative au projet de sanitaires				1	non
AD56	1452 W 53	15 juillet 1968	Correspondance	Préfet du Morbihan	René Simon (CRBF)	Correspondance relative à des difficultés dans la réalisation des travaux				1	non
AD56	1452 W 53	20 juillet 1968	Gestion de dépense	René Lisch (ACMH)	Administration des MH	Tableau de dépenses relatif à plusieurs travaux réalisés sur les logis (devis n° 376/68)	376/68			1	oui
AD56	1452 W 55	5 août 1968	Avis de mandatement	Administration des MH	René Lisch (ACMH)	Avis de mandatement n° 1021 lié à la dépense n° 15/67 (devis n° 270/67)	270/67			1	non
AD56	1452 W 55	5 août 1968	Avis de mandatement	Administration des MH	Entreprise Breton	Avis de mandatement n° 1020 lié à la dépense n° 15/67 (devis n° 270/67)	270/67			1	oui
MAPA	1996/25/707	1 octobre 1888	Document graphique	Médéric Mieusement	indéterminé	Château, tour d'angle et façade côté ouest (photographie)				1	non
AD56	1452 W 53	29 juin 1972	Correspondance	Entreprise Léger	Assurance	Correspondance relative à la déclaration d'un sinistre auprès de l'assurance				2	non
MAPA	1996/25/707	1 octobre 1888	Document graphique	Médéric Mieusement	indéterminé	Château, ensemble nord-ouest, ensemble ouest (photographie)				1	non
MAPA	1996/25/707	1 octobre 1888	Document graphique	Médéric Mieusement	indéterminé	Château, vue resserrées des extérieurs (photographie)				1	non
MAPA	1984/56/1008	1 octobre 1888	Document graphique	Médéric Mieusement	indéterminé	Château, ensemble nord-ouest (photographie)				1	non
AD56	1452 W 53	14 mars 1972	Décompte d'honoraires	René Lisch (ACMH)	Administration des MH	Décompte d'honoraires relatif aux travaux de l'entreprise Ody et à la dépense n° 10/68 (devis n° 376/68)	376/68			1	non
AD56	1452 W 53	15 juillet 1971	Transmission de décompte	CRBF	Administration des MH	Transmission de décompte liée au marché n° 69/72315 (devis n° 376/68)	376/68			1	non
AD56	1452 W 53	4 février 1972	Correspondance	René Lisch (ACMH)	Entreprise Quatrebard	Correspondance relative au retard des travaux pris par l'entreprise Quatrebard				1	non
AD56	1452 W 53	1 février 1972	Correspondance	Maire de Pontivy	Le Ténaff (ingénieur TPE)	Correspondance relative à des travaux devant être effectués dans la cour du château et dans ses abords				2	non
AD56	1452 W 55	4 novembre 1968	Avis de mandatement	Administration des MH	René Lisch (ACMH)	Avis de mandatement n° 1375 lié à la dépense n° 591/66 (devis n° 157/61)	157/61			1	non
AD56	1452 W 55	4 novembre 1968	Avis de mandatement	Administration des MH	Entreprise Breton	Avis de mandatement n° 1373 lié à la dépense n° 591/66 (devis n° 157/61)	157/61			1	non
AD56	1452 W 55	4 novembre 1968	Avis de mandatement	Administration des MH	René Lisch (ACMH)	Avis de mandatement n° 1378 lié à la dépense n° 15/67 (devis n° 270/67)	270/67			1	non
AD56	1452 W 53	27 décembre 1971	Ordre de service	René Lisch (ACMH)	Entreprise de Sainte-Marie	Ordre de service n° 884 (devis n° 376/68)	376/68			1	oui
AD56	1452 W 53	16 décembre 1971	Correspondance	Entreprise Tercy	René Lisch (ACMH)	Correspondance relative à la pose du plancher de la bibliothèque				1	non
AD56	1452 W 55	13 décembre 1968	Soumission de marché	Entreprise Breton	BMLD	Soumission pour l'exécution des travaux liés au devis n° 376/68	376/68			4	oui
AD56	1452 W 55	13 décembre 1968	Soumission de marché	Entreprise Zocchetti	BMLD	Soumission pour l'exécution des travaux liés au devis n° 376/68	376/68			4	non
AD56	1452 W 55	18 décembre 1968	Soumission de marché	Entreprise Léger	BMLD	Soumission pour l'exécution des travaux liés au devis n° 376/68	376/68			4	oui
AD56	1452 W 53	26 novembre 1971	Correspondance	Maire de Pontivy	René Lisch (ACMH)	Correspondance relative à la mise en place du financement pour une bibliothèque				1	non
AD56	1452 W 53	19 décembre 1968	Soumission de marché	Plusieurs entreprises	BMLD	Soumission pour l'exécution des travaux liés au marché n° 69/72349 et au devis n° 376/68	376/68			4	non
AD56	1452 W 53	16 novembre 1971	Correspondance	René Lisch (ACMH)	Maire de Pontivy	Correspondance relative à la mise en place d'une bibliothèque dans l'aile nord du château				1	non
MAPA	1984/56/1008	1 octobre 1888	Document graphique	Médéric Mieusement	indéterminé	Château, façade ouest (photographie)				1	non
AD56	1452 W 53	20 septembre 1971	Correspondance	Maire de Pontivy	René Lisch (ACMH)	Correspondance relative à une demande de communication des plans de l'aile nord du château				1	non
AD56	1452 W 53	24 juillet 1971	Correspondance	René Lisch (ACMH)	Maire de Pontivy	Correspondance relative à la mise en place des travaux de construction des sanitaires du château				2	non
AD56	1452 W 55	13 janvier 1969	Soumission de marché	Entreprise Tercy	BMLD	Soumission pour l'exécution des travaux liés au devis n° 376/68	376/68			4	oui
AD56	1452 W 53	1 février 1969	Correspondance	René Lisch (ACMH)	Maire de Pontivy	Correspondance relative au débrouillage de la cour du château (démarrage des travaux du devis n° 376/68)	376/68			1	oui
AD56	1452 W 53	30 juin 1971	Correspondance	Entreprise Gendron	René Lisch (ACMH)	Correspondance relative à un nouvel ordre de mission suite à un retard indépendant de la volonté de l'entreprise				1	non
AD56	1452 W 53	21 février 1969	Correspondance	René Simon (CRBF)	Préfet du Morbihan	Correspondance relative au financement des travaux du château dans le cadre de fonds de concours (devis n° 270/67)	270/67			1	non
AD56	1452 W 55	10 mars 1969	Décompte d'honoraires	René Lisch (ACMH)	Administration des MH	Décompte d'honoraires relatif aux travaux de l'entreprise Léger et à la dépense n° 10/68 (devis n° 376/68)	376/68			1	oui
AD56	1452 W 55	10 mars 1969	Décompte d'honoraires	René Lisch (ACMH)	Administration des MH	Décompte d'honoraires relatif aux travaux de l'entreprise Breton et à la dépense n° 10/68 (devis n° 376/68)	376/68			1	oui

Fonds	Cote	Date	Nature	Auteur	Destinataire	Sujet	Devis	Marché	Dépense	Pages	Cité ?
MAPA	81/56/27	12 mars 1969	Titre de perception	R. Menvielle (MAC)	Département du Morbihan	Titre de perception n° 5437 donnant droit à un fonds de concours lié au devis n° 270/67	270/67			1	non
MAPA	81/56/27	12 mars 1969	Titre de perception	R. Menvielle (MAC)	Département du Morbihan	Titre de perception n° 5441 donnant droit à un fonds de concours lié au devis n° 270/67	270/67			1	non
MAPA	81/56/27	12 mars 1969	Titre de perception	R. Menvielle (MAC)	Département du Morbihan	Titre de perception n° 5440 donnant droit à un fonds de concours lié au devis n° 376/68	376/68			1	non
AD56	1452 W 55	14 mars 1969	Avis de mandatement	Administration des MH	René Lisch (ACMH)	Avis de mandatement n° 79 lié à la dépense n° 10/68 (devis n° 376/68)	376/68			1	non
AD56	1452 W 55	14 mars 1969	Avis de mandatement	Administration des MH	Entreprise Léger	Avis de mandatement n° 77 lié à la dépense n° 10/68 (devis n° 376/68)	376/68			1	non
AD56	1452 W 55	14 mars 1969	Avis de mandatement	Administration des MH	Entreprise Breton	Avis de mandatement n° 76 lié à la dépense n° 10/68 (devis n° 376/68)	376/68			1	non
AD56	1452 W 53	25 mars 1969	Correspondance	René Lisch (ACMH)	Maire de Pontivy	Correspondance relative au branchement du château sur le tout-à-l'égout (dans le cadre des travaux du devis n° 376/68)	376/68			1	non
AD56	1452 W 53	7 avril 1969	Correspondance	Entreprise Léger	Entreprise Breton	Correspondance relative à la coulée d'une dalle en béton armé sur le bâtiment de l'escalier et un pignon (dépense n° 10/68, devis n° 376/68)	376/68			1	non
AD56	1452 W 53	9 avril 1969	Programme de travaux	René Lisch (ACMH)	Administration des MH	Programme de travaux confiés à l'entreprise Léger				1	non
AD56	1452 W 55	21 avril 1969	Décompte d'honoraires	René Lisch (ACMH)	Administration des MH	Décompte d'honoraires relatif aux travaux de l'entreprise Léger et à la dépense n° 10/68 (devis n° 376/68)	376/68			1	non
MAPA	1984/56/1008	1/1/1781	Document graphique	René Lisch (ACMH)	indéterminé	Château, plan et coupes, plan de 1781				1	non
AD56	1452 W 53	21 juin 1971	Correspondance	René Lisch (ACMH)	Maire de Pontivy	Correspondance relative au raccordement du château au tout-à-l'égout et sur la maison du gardien				1	non
AD56	1452 W 55	6 mai 1969	Avis de mandatement	Administration des MH	Entreprise Léger	Avis de mandatement n° 194 lié à la dépense n° 10/68 (devis n° 376/68)	376/68			1	non
AD56	1452 W 53	6 janvier 1971	Correspondance	René Lisch (ACMH)	Entreprise Léger	Correspondance relative à l'objectif de 34 cm de surplomb à conserver entre le galbe de la fenêtre et le pignon (devis n° 376/68)	376/68			1	non
AD56	1452 W 55	9 juin 1969	Avis de mandatement	Administration des MH	René Lisch (ACMH)	Avis de mandatement n° 290 lié à la dépense n° 10/68 (devis n° 376/68)	376/68			1	non
AD56	1452 W 55	9 juin 1969	Avis de mandatement	Administration des MH	Entreprise Léger	Avis de mandatement n° 288 lié à la dépense n° 10/68 (devis n° 376/68)	376/68			1	non
AD56	1452 W 53	10 juin 1969	Décompte d'honoraires	René Lisch (ACMH)	Administration des MH	Décompte d'honoraires relatif aux travaux de l'entreprise Léger et à la dépense n° 10/68 (devis n° 376/68)	376/68			1	non
AD56	1452 W 55	10 juin 1969	Décompte d'honoraires	René Lisch (ACMH)	Administration des MH	Décompte d'honoraires relatif aux travaux de l'entreprise Breton et à la dépense n° 10/68 (devis n° 376/68)	376/68			1	non
MAPA	1993/1/40	11 juin 1969	Note	CT MAC	indéterminé	Note manuscrite sur le ralentissement du chantier				1	non
AD56	1452 W 55	13 juin 1969	Avis de mandatement	Administration des MH	René Lisch (ACMH)	Avis de mandatement n° 320 lié à la dépense n° 410/61 (devis n° 157/61)	157/61			1	non
AD56	1452 W 55	13 juin 1969	Avis de mandatement	Administration des MH	Entreprise Breton	Avis de mandatement n° 292 lié au marché n° 63/72752 et à la dépense n° 410/61 (devis n° 157/61)	157/61			1	non
AD56	1452 W 55	8 juillet 1969	Avis de mandatement	Administration des MH	René Lisch (ACMH)	Avis de mandatement n° 351 lié à la dépense n° 10/68 (devis n° 376/68)	376/68			1	non
AD56	1452 W 55	8 juillet 1969	Avis de mandatement	Administration des MH	Entreprise Léger	Avis de mandatement n° 346 lié à la dépense n° 10/68 (devis n° 376/68)	376/68			1	non
AD56	1452 W 55	18 juillet 1969	Décompte d'honoraires	René Lisch (ACMH)	Administration des MH	Décompte d'honoraires relatif aux travaux de l'entreprise Breton et à la dépense n° 10/68 (devis n° 376/68)	376/68			1	non
AD56	1452 W 53	21 juillet 1969	Devis	Entreprise Héno	indéterminé	Devis relatif à des travaux d'électricité				2	non
AD56	1452 W 55	12 août 1969	Avis de mandatement	Administration des MH	René Lisch (ACMH)	Avis de mandatement n° 410 lié à la dépense n° 10/68 (devis n° 376/68)	376/68			1	non
AD56	1452 W 55	1 septembre 1969	Avenant	René Simon (CRBF)	Entreprise Zocchetti	Premier avenant au marché n° 69/72343 et à la dépense n° 10/68 (devis n° 376/68)	376/68			1	non
MAPA	81/56/27	25 septembre 1969	Gestion de dépense	René Simon (CRBF)	Administration des MH	Première augmentation de dépense n° 10 liée au devis n° 376/68	376/68			1	non
AD56	1452 W 53	1 octobre 1969	Correspondance	Entreprise Tercy	René Lisch (ACMH)	Correspondance relative à la demande d'un ordre de service pour des travaux de menuiserie (devis n° 376/68)	376/68			1	non
AD56	1452 W 55	25 septembre 1969	Avenant	René Simon (CRBF)	Entreprise Le Sciellour	Premier avenant au marché n° 69/72346 et à la dépense n° 10/68 (devis n° 376/68)	376/68			1	non
AD56	1452 W 55	25 septembre 1969	Avenant	René Simon (CRBF)	Entreprise Tercy	Premier avenant au marché n° 69/72344 et à la dépense n° 10/68 (devis n° 376/68)	376/68			1	non
AD56	1452 W 55	25 septembre 1969	Avenant	René Simon (CRBF)	Entreprise Breton	Premier avenant au marché n° 69/72342 et à la dépense n° 10/68 (devis n° 376/68)	376/68			1	non
AD56	1452 W 55	25 septembre 1969	Avenant	René Simon (CRBF)	Entreprise Léger	Premier avenant au marché n° 69/72341 et à la dépense n° 10/68 (devis n° 376/68)	376/68			1	oui
AD56	1452 W 55	25 septembre 1969	Avenant	René Simon (CRBF)	Entreprise Quatrebard	Premier avenant au marché n° 69/72350 et à la dépense n° 10/68 (devis n° 376/68)	376/68			1	non
AD56	1452 W 55	25 septembre 1969	Avenant	René Simon (CRBF)	Entreprise Tercy	Premier avenant au marché n° 69/72345 et à la dépense n° 10/68 (devis n° 376/68)	376/68			1	oui
AD56	1452 W 55	27 septembre 1969	Décompte d'honoraires	René Lisch (ACMH)	Administration des MH	Décompte d'honoraires relatif aux travaux de l'entreprise Le Nilon et à la dépense n° 10/68 (devis n° 376/68)	376/68			1	non
AD56	1452 W 53	26 juin 1968	Correspondance	Sous-Préfet de Pontivy	Préfet du Morbihan	Correspondance relative à des difficultés dans la réalisation des travaux				1	non
AD56	1452 W 53	1 octobre 1969	Ordre de service	René Lisch (ACMH)	Entreprise Tercy	Ordre de service n° 11002 relatif à la dépense n° 10/68 (présent également sur le document 872) (devis n° 376/68)	376/68			1	oui

Fonds	Cote	Date	Nature	Auteur	Destinataire	Sujet	Devis	Marché	Dépense	Pages	Cité ?
AD56	1452 W 55	1 octobre 1969	Avis de mandatement	Administration des MH	René Lisch (ACMH)	Avis de mandatement n° 516 lié à la dépense n° 410/61 (devis n° 157/61)	157/61			1	non
AD56	1452 W 55	1 octobre 1969	Avis de mandatement	Administration des MH	Entreprise Breton	Avis de mandatement n° 507 lié au marché n° 63/72752 et à la dépense n° 410/61 (devis n° 157/61)	157/61			1	non
AD56	1452 W 55	1 octobre 1969	Avis de mandatement	Administration des MH	Entreprise Breton	Avis de mandatement n° 406 lié au marché n° 69/72342 et à la dépense n° 10/68 (devis n° 376/68)	376/68			1	non
AD56	1452 W 53	4 octobre 1969	Ordre de service	René Lisch (ACMH)	Entreprise Ody	Ordre de service n° 11003 relatif à la dépense n° 10/68 (présent également sur le document 871) (devis n° 376/68)	376/68			1	non
AD56	1452 W 53	7 octobre 1969	Correspondance	René Lisch (ACMH)	Entreprise Ody	Correspondance relative à des travaux de ferrage et de serrurerie (devis n° 376/68)	376/68			1	non
AD56	1452 W 53	13 octobre 1969	Mémoire de travaux	Entreprise Le Sciellour	indéterminé	Mémoire de travaux relatif à des travaux supplémentaires de serrurerie (devis n° 376/68)	376/68			1	non
AD56	1452 W 55	13 octobre 1969	Décompte d'honoraires	René Lisch (ACMH)	Administration des MH	Décompte d'honoraires relatif aux travaux de l'entreprise Le Sciellour et à la dépense n° 10/68 (devis n° 376/68)	376/68			1	non
AD56	1452 W 55	17 octobre 1969	Avis de mandatement	Administration des MH	René Lisch (ACMH)	Avis de mandatement n° 550 lié à la dépense n° 10/68 (devis n° 376/68)	376/68			1	non
AD56	1452 W 55	17 octobre 1969	Avis de mandatement	Administration des MH	Entreprise Le Sciellour	Avis de mandatement n° 545 lié à la dépense n° 10/68 (devis n° 376/68)	376/68			1	non
AD56	1452 W 55	17 octobre 1969	Avis de mandatement	Administration des MH	René Lisch (ACMH)	Avis de mandatement n° 551 lié à la dépense n° 10/68 (devis n° 376/68)	376/68			1	non
AD56	1452 W 55	17 octobre 1969	Avis de mandatement	Administration des MH	Entreprise Le Nilon	Avis de mandatement n° 546 lié à la dépense n° 10/68 (devis n° 376/68)	376/68			1	oui
AD56	1452 W 55	23 octobre 1969	Décompte d'honoraires	René Lisch (ACMH)	Administration des MH	Décompte d'honoraires relatif aux travaux de l'entreprise Tercy et à la dépense n° 10/68 (devis n° 376/68)	376/68			1	non
AD56	1452 W 55	27 octobre 1969	Décompte d'honoraires	René Lisch (ACMH)	Administration des MH	Décompte d'honoraires relatif aux travaux de l'entreprise Breton et à la dépense n° 10/68 (devis n° 376/68)	376/68			1	non
AD56	1452 W 55	7 novembre 1969	Avis de mandatement	Administration des MH	René Lisch (ACMH)	Avis de mandatement n° 610 lié à la dépense n° 10/68 (devis n° 376/68)	376/68			1	non
AD56	1452 W 55	7 novembre 1969	Avis de mandatement	Administration des MH	Entreprise Tercy	Avis de mandatement n° 599 lié à la dépense n° 10/68 (devis n° 376/68)	376/68			1	non
AD56	1452 W 55	15 novembre 1969	Règlement de compte	René Lisch (ACMH)	Administration des MH	Premier règlement de compte général relatif aux travaux de l'entreprise Breton et lié à la dépense n° 15/67 (devis n° 270/67)	270/67			3	oui
AD56	1452 W 55	20 novembre 1969	Décompte d'honoraires	René Lisch (ACMH)	Administration des MH	Décompte d'honoraires relatif aux travaux de l'entreprise Léger et à la dépense n° 10/68 (devis n° 376/68)	376/68			1	non
AD56	1452 W 53	12 février 1972	Transmission de décompte	CRBF	Administration des MH	Transmission de décompte liée au marché n° 69/72344 (devis n° 376/68)	376/68			1	non
AD56	1452 W 55	21 novembre 1969	Avis de mandatement	Administration des MH	Entreprise Breton	Avis de mandatement n° 650 lié à la dépense n° 15/67 (devis n° 270/67)	270/67			1	oui
AD56	1452 W 55	3 décembre 1969	Décompte d'honoraires	René Lisch (ACMH)	Administration des MH	Décompte d'honoraires relatif aux travaux de l'entreprise Tercy et à la dépense n° 10/68 (devis n° 376/68)	376/68			1	non
AD56	1452 W 55	3 décembre 1969	Décompte d'honoraires	René Lisch (ACMH)	Administration des MH	Décompte d'honoraires relatif aux travaux de l'entreprise Zocchetti et à la dépense n° 10/68 (devis n° 376/68)	376/68			1	non
AD56	1452 W 55	10 décembre 1969	Avis de mandatement	Administration des MH	René Lisch (ACMH)	Avis de mandatement n° 734 lié à la dépense n° 10/68 (devis n° 376/68)	376/68			1	non
AD56	1452 W 55	10 décembre 1969	Avis de mandatement	Administration des MH	Entreprise Tercy	Avis de mandatement n° 717 lié à la dépense n° 10/68 (devis n° 376/68)	376/68			1	non
AD56	1452 W 55	10 décembre 1969	Avis de mandatement	Administration des MH	Entreprise Léger	Avis de mandatement n° 714 lié à la dépense n° 10/68 (devis n° 376/68)	376/68			1	non
AD56	1452 W 55	10 décembre 1969	Avis de mandatement	Administration des MH	Entreprise Breton	Avis de mandatement n° 715 lié à la dépense n° 10/68 (devis n° 376/68)	376/68			1	non
AD56	1452 W 55	10 décembre 1969	Avis de mandatement	Administration des MH	Entreprise Zocchetti	Avis de mandatement n° 716 lié à la dépense n° 10/68 (devis n° 376/68)	376/68			1	non
AD56	1452 W 53	15 janvier 1970	Correspondance	René Simon (CRBF)	René Lisch (ACMH)	Correspondance relative au ralentissement du chantier (devis n° 376/68)	376/68			1	non
AD56	1452 W 53	19 janvier 1970	Correspondance	René Lisch (ACMH)	René Simon (CRBF)	Correspondance relative au ralentissement du chantier (devis n° 376/68)	376/68			2	non
AD56	1452 W 53	30 janvier 1970	Correspondance	René Simon (CRBF)	Maire de Pontivy	Correspondance relative au ralentissement du chantier (devis n° 376/68)	376/68			2	non
AD56	1452 W 53	12 septembre 1959	Correspondance	Pierre Souchon (ABF)	René Lisch (ACMH)	Correspondance relative au financement des travaux de la chapelle et des ailes nord et ouest				1	non
AD56	1452 W 55	27 février 1970	Décompte d'honoraires	René Lisch (ACMH)	Administration des MH	Décompte d'honoraires relatif aux travaux de l'entreprise Zocchetti et à la dépense n° 10/69 (devis n° 376/68)	376/68			1	non
AD56	1452 W 53	28 février 1970	Mémoire de travaux	Entreprise Héno	indéterminé	Mémoire de travaux relatifs à des travaux d'électricité (devis n° 376/68)	376/68			2	non
AD56	1452 W 53	9 mars 1970	Correspondance	Maire de Pontivy	René Lisch (ACMH)	Correspondance relative à un mur de clôture jouxtant les douves du château				1	non
AD56	1452 W 55	11 mars 1970	Avis de mandatement	Administration des MH	René Lisch (ACMH)	Avis de mandatement n° 158 lié à la dépense n° 10/68 (devis n° 376/68)	376/68			1	non

Fonds	Cote	Date	Nature	Auteur	Destinataire	Sujet	Devis	Marché	Dépense	Pages	Cité ?
AD56	1452 W 55	11 mars 1970	Avis de mandatement	Administration des MH	Entreprise Zocchetti	Avis de mandatement n° 143 lié à la dépense n° 10/68 (devis n° 376/68)	376/68			1	non
AD56	1452 W 55	11 mars 1970	Avis de mandatement	Administration des MH	Entreprise Ody	Avis de mandatement n° 160 lié à la dépense n° 10/68 (devis n° 376/68)	376/68			1	non
AD56	1452 W 55	11 mars 1970	Avenant	René Simon (CRBF)	Entreprise Tercy	Deuxième avenant au marché n° 69/72345 et à la dépense n° 10/68 (devis n° 376/68)	376/68			1	non
AD56	1452 W 55	13 mars 1970	Décompte d'honoraires	René Lisch (ACMH)	Administration des MH	Décompte d'honoraires relatif aux travaux de l'entreprise Zocchetti et à la dépense n° 10/69 (devis n° 376/68)	376/68			1	non
MAPA	81/56/27	10 avril 1970	Correspondance	René Simon (CRBF)	Directeur de l'Architecture	Demande d'informations liée à la non-consommation d'un fonds de concours établi par le ministère (devis n° 376/68)	376/68			1	non
AD56	1452 W 55	10 avril 1970	Avis de mandatement	Administration des MH	René Lisch (ACMH)	Avis de mandatement n° 239 lié à la dépense n° 10/68 (devis n° 376/68)	376/68			1	non
AD56	1452 W 55	10 avril 1970	Avis de mandatement	Administration des MH	Entreprise Zocchetti	Avis de mandatement n° 231 lié à la dépense n° 10/68 (devis n° 376/68)	376/68			1	non
AD56	1452 W 55	16 avril 1970	Décompte d'honoraires	René Lisch (ACMH)	Administration des MH	Décompte d'honoraires relatif aux travaux de l'entreprise Breton et à la dépense n° 10/68 (devis n° 376/68)	376/68			1	non
AD56	1452 W 55	22 avril 1970	Décompte d'honoraires	René Lisch (ACMH)	Administration des MH	Décompte d'honoraires relatif aux travaux de l'entreprise Zocchetti et à la dépense n° 10/69 (devis n° 376/68)	376/68			1	non
AD56	1452 W 53	27 avril 1970	Devis	Entreprise Cassin	René Lisch (ACMH)	Devis relatif à la restauration de la cheminée de la grande salle				1	non
AD56	1452 W 55	6 mai 1970	Décompte d'honoraires	René Lisch (ACMH)	Administration des MH	Décompte d'honoraires relatif aux travaux de l'entreprise Léger et à la dépense n° 10/68 (devis n° 376/68)	376/68			1	non
AD56	1452 W 53	27 octobre 1958	Correspondance	René Lisch (ACMH)	Entreprise Leroux	Correspondance relative à l'annulation de l'engagement de l'entreprise Leroux pour non-respect des délais				1	non
MAPA	81/56/27	14 mai 1970	Gestion de dépense	René Simon (CRBF)	Administration des MH	Justification partielle de l'affectation d'autorisation du programme liée au devis n° 376/68	376/68			1	non
AD56	1452 W 55	14 mai 1970	Avenant	René Simon (CRBF)	Entreprise Zocchetti	Deuxième avenant au marché n° 69/72343 et à la dépense n° 10/68 (devis n° 376/68)	376/68			1	non
AD56	1452 W 53	9 juin 1955	Correspondance	René Lisch (ACMH)	Randy	Correspondance relative au nouveau programme des travaux dû à l'éboulement d'un mur sur la cour				1	non
AD56	1452 W 55	14 mai 1970	Avenant	René Simon (CRBF)	Plusieurs entreprises	Deuxième avenant au marché n° 69/72349 et à la dépense n° 10/68 (devis n° 376/68)	376/68			1	non
AD56	1452 W 55	14 mai 1970	Avenant	René Simon (CRBF)	Entreprise Breton	Deuxième avenant au marché n° 69/72342 et à la dépense n° 10/68 (devis n° 376/68)	376/68			1	non
AD56	1452 W 55	14 mai 1970	Avenant	René Simon (CRBF)	Entreprise Quatrebard	Deuxième avenant au marché n° 69/72350 et à la dépense n° 10/68 (devis n° 376/68)	376/68			1	non
AD56	1452 W 55	14 mai 1970	Avenant	René Simon (CRBF)	Entreprise Ody	Premier avenant au marché n° 69/72422 et à la dépense n° 10/68 (devis n° 376/68)	376/68			1	non
AD56	1452 W 55	15 mai 1970	Avis de mandatement	Administration des MH	René Lisch (ACMH)	Avis de mandatement n° 311 lié à la dépense n° 10/68 (devis n° 376/68)	376/68			1	non
AD56	1452 W 55	15 mai 1970	Avis de mandatement	Administration des MH	Entreprise Léger	Avis de mandatement n° 300 lié à la dépense n° 10/68 (devis n° 376/68)	376/68			1	non
AD56	1452 W 55	15 mai 1970	Avis de mandatement	Administration des MH	Entreprise Breton	Avis de mandatement n° 301 lié à la dépense n° 10/68 (devis n° 376/68)	376/68			1	non
AD56	1452 W 55	15 mai 1970	Avis de mandatement	Administration des MH	Entreprise Héno	Avis de mandatement n° 302 lié à la dépense n° 10/68 (devis n° 376/68)	376/68			1	non
AD56	1452 W 55	20 mai 1970	Ordre de service	René Lisch (ACMH)	Entreprise Tercy	Ordre de service n° 11040 (devis n° 376/68)	376/68			1	oui
AD56	1452 W 55	8 juin 1970	Avis de mandatement	Administration des MH	René Lisch (ACMH)	Avis de mandatement n° 385 lié à la dépense n° 10/68 (devis n° 376/68)	376/68			1	non
AD56	1452 W 55	8 juin 1970	Avis de mandatement	Administration des MH	Entreprise Zocchetti	Avis de mandatement n° 367 lié à la dépense n° 10/68 (devis n° 376/68)	376/68			1	non
AD56	1452 W 55	11 juin 1970	Décompte d'honoraires	René Lisch (ACMH)	Administration des MH	Décompte d'honoraires relatif aux travaux de l'entreprise Zocchetti et à la dépense n° 10/69 (devis n° 376/68)	376/68			1	non
MAPA	2011/177	1/11/1781	Document graphique	indéterminé	indéterminé	Château, plan général (1781) (plan)				1	non
AD56	1452 W 55	18 juin 1970	Décompte d'honoraires	René Lisch (ACMH)	Administration des MH	Décompte d'honoraires relatif aux travaux des entreprises Tercy et Gendron et à la dépense n° 10/68 (devis n° 376/68)	376/68			1	non
AD56	1452 W 55	9 juillet 1970	Décompte d'honoraires	René Lisch (ACMH)	Administration des MH	Décompte d'honoraires relatif aux travaux de l'entreprise Breton et à la dépense n° 10/68 (devis n° 376/68)	376/68			1	non
AD56	1452 W 53	21 mai 1953	Correspondance	René Legrand (ABF)	René Lisch (ACMH)	Correspondance relative à la situation administrative du château (bail)				1	non
AD56	1452 W 55	10 juillet 1970	Avis de mandatement	Administration des MH	Entreprise Zocchetti	Avis de mandatement n° 527 lié à la dépense n° 10/68 (devis n° 376/68)	376/68			1	non
AD56	1452 W 53	28 août 1970	Mémoire de travaux	Entreprise Héno	indéterminé	Mémoire de travaux relatifs à des travaux d'électricité (devis n° 376/68)	376/68			3	non
AD56	1452 W 55	4 septembre 1970	Avis de mandatement	Administration des MH	René Lisch (ACMH)	Avis de mandatement n° 641 lié à la dépense n° 10/68 (devis n° 376/68)	376/68			1	non
AD56	1452 W 55	4 septembre 1970	Avis de mandatement	Administration des MH	Entreprise Breton	Avis de mandatement n° 622 lié à la dépense n° 10/68 (devis n° 376/68)	376/68			1	non
AD56	1452 W 55	17 septembre 1970	Décompte d'honoraires	René Lisch (ACMH)	Administration des MH	Décompte d'honoraires relatif aux travaux de l'entreprise Tercy et à la dépense n° 10/68 (devis n° 376/68)	376/68			1	non

Fonds	Cote	Date	Nature	Auteur	Destinataire	Sujet	Devis	Marché	Dépense	Pages	Cité ?
AD56	1452 W 53	17 novembre 1951	Correspondance	René Legrand (ABF)	Préfet du Morbihan	Correspondance relative à la mise en place d'un devis et d'un financement pour les travaux urgents				1	non
AD56	1452 W 53	13 décembre 1956	Correspondance	René Lisch (ACMH)	Entreprise Leroux	Correspondance relative à la remise en état des rampes du grand perron de la cour intérieure				1	oui
AD56	1452 W 53	12 décembre 1956	Correspondance	René Lisch (ACMH)	Entreprise Tercy	Correspondance relative au devis-programme de réfection de menuiserie				1	non
AD56	1452 W 53	16 janvier 1957	Correspondance	Maire de Pontivy	René Lisch (ACMH)	Correspondance relative aux désagréments causés par l'arrêt du chantier de restauration du château				2	non
AD56	1452 W 53	15 janvier 1952	Rapport	René Lisch (ACMH)	René Perchet (DGArch)	Rapport sur les travaux urgents devant être réalisés pour la restauration du château				2	non
AD56	1452 W 53	sans date	Note	M. du Halgouët	indéterminé	Notice sur le château				2	non
AD56	1452 W 53	19 décembre 1951	Correspondance	Préfet du Morbihan	René Lisch (ACMH)	Correspondance demandant la communication du coût approximatif de l'ensemble des travaux urgents				2	non
AD56	1452 W 53	5 novembre 1951	Correspondance	René Lisch (ACMH)	René Legrand (ABF)	Correspondance relative au chiffrage des travaux urgents du château				1	non
AD56	1452 W 55	10 novembre 1970	Gestion de dépense	René Simon (CRBF)	Administration des MH	Justification de dépense n° 10 liée au devis n° 376/68	376/68			1	non
MAPA	81/56/27	18 novembre 1970	Gestion de dépense	René Simon (CRBF)	Administration des MH	Justification de dépense n° 10 liée au devis n° 376/68	376/68			1	non
AD56	1452 W 55	3 décembre 1970	Acte d'engagement	Entreprise Cassin	Administration des MH	Engagement à exécuter les travaux liés au devis n° 376/68 et à la dépense n° 10/68 (devis n° 376/68)	376/68			1	non
AD56	1452 W 53	4 décembre 1970	Correspondance	Entreprise Zocchetti	René Lisch (ACMH)	Correspondance relative à des difficultés dans la mise en œuvre de l'enduit du plafond de la galerie nord (devis n° 376/68)	376/68			1	non
AD56	1452 W 53	16 octobre 1951	Correspondance	René Lisch (ACMH)	Maire de Pontivy	Correspondance relative aux démarches administratives liées aux autorisations de travaux sur le château				1	non
AD56	1452 W 53	3 juillet 1951	Correspondance	René Perchet (DGArch)	Préfet du Morbihan	Correspondance demandant d'inciter la municipalité à prendre le château à bail pour envisager le classement				2	non
AD56	1452 W 53	7 novembre 1950	Correspondance	René Lisch (ACMH)	René Perchet (DGArch)	Correspondant demandant la relance de la procédure de classement du château				1	non
AD56	1452 W 55	15 décembre 1970	Avenant	René Simon (CRBF)	Entreprise Quatrebard	Troisième avenant au marché n° 69/72350 et à la dépense n° 10/68 (devis n° 376/68)	376/68			1	oui
MAPA	2011/17/7	1/1/1825	Document graphique	Th. de Boblaye	indéterminé	Château, vue extérieure de la façade occidentale (1825) (dessin)				1	non
AD56	1452 W 53	24 juillet 1958	Correspondance	Entreprise Nicolas	René Lisch (ACMH)	Correspondance relative à un contretemps sur le chantier de couverture				1	non
MAPA	81/56/27	sans date	Document graphique	René Lisch (ACMH)	indéterminé	Bâtiment nord, pièce principale (vue générale) (plan)				1	non
MAPA	81/56/27	sans date	Document graphique	René Lisch (ACMH)	indéterminé	Façade nord, bâtiment de l'angle nord-ouest (plan)				1	non
MAPA	81/56/27	sans date	Document graphique	René Lisch (ACMH)	indéterminé	Corps de logis principal, réfection de la partie de façade effondrée (vue générale) (plan)				1	non
MAPA	1996/25/707	sans date	Document graphique	indéterminé	indéterminé	Château, vue générale du logis ouest depuis l'extérieur et du mur intérieur du logis nord (photographie)				1	non
MAPA	1996/25/707	sans date	Document graphique	indéterminé	indéterminé	Château, ensemble nord-ouest (photographie)				1	non
MAPA	2011/17/7	sans date	Document graphique	René Lisch (ACMH)	indéterminé	Château, plan du premier étage (plan)				1	non
MAPA	2011/17/7	sans date	Document graphique	René Lisch (ACMH)	indéterminé	Château, plan du premier étage (plan)				1	non
MAPA	2011/17/7	sans date	Document graphique	René Lisch (ACMH)	indéterminé	Château, chemin de ronde (plan)				1	non
MAPA	2011/17/7	sans date	Document graphique	René Lisch (ACMH)	indéterminé	Château, façade nord (plan)				1	non
MAPA	2011/17/7	sans date	Document graphique	indéterminé	indéterminé	Château, proposition d'ornementation florale dans les douves (fou) (plan)				1	non
MAPA	2011/17/7	sans date	Document graphique	René Lisch (ACMH)	indéterminé	Château, plan de toiture (plan)				1	non
MAPA	2011/17/7	sans date	Document graphique	indéterminé	indéterminé	Coupe de la rampe d'accès au fossé sud (plan)				1	non
MAPA	2011/17/7	sans date	Document graphique	René Lisch (ACMH)	indéterminé	Château, travaux en cours dans la chapelle (photographie)				2	non
MAPA	2011/17/7	sans date	Document graphique	René Lisch (ACMH)	indéterminé	Château, descente en pierre de la chapelle après restauration (photographie)				2	non
MAPA	2011/17/7	sans date	Document graphique	René Lisch (ACMH)	indéterminé	Château, vue intérieure de l'angle sud-ouest (photographie)				1	non
MAPA	2011/17/7	sans date	Document graphique	René Lisch (ACMH)	indéterminé	Château, vue extérieure de l'angle nord-ouest (photographie)				1	non
AD56	1452 W 55	15 janvier 1971	Avenant	René Simon (CRBF)	Entreprise Tercy	Troisième avenant au marché n° 69/72345 et à la dépense n° 10/68 (devis n° 376/68)	376/68			1	non
AD56	1452 W 55	15 janvier 1971	Avenant	René Simon (CRBF)	Entreprise Zocchetti	Troisième avenant au marché n° 69/72343 et à la dépense n° 10/68 (devis n° 376/68)	376/68			1	oui
MAPA	2011/17/7	sans date	Document graphique	indéterminé	indéterminé	Château, plan du rez-de-chaussée avant restauration (plan)				2	non
AD56	1452 W 55	15 janvier 1971	Avenant	René Simon (CRBF)	Plusieurs entreprises	Troisième avenant au marché n° 69/72349 et à la dépense n° 10/68 (devis n° 376/68)	376/68			1	non
AD56	1452 W 55	9 février 1971	Décompte d'honoraires	René Lisch (ACMH)	Administration des MH	Décompte d'honoraires relatif aux travaux de l'entreprise Breton et à la dépense n° 10/68 (devis n° 376/68)	376/68			1	non
AD56	1452 W 55	9 février 1971	Décompte d'honoraires	René Lisch (ACMH)	Administration des MH	Décompte d'honoraires relatif aux travaux de l'entreprise Léger et à la dépense n° 10/68 (devis n° 376/68)	376/68			1	non
AD56	1452 W 53	10 février 1971	Correspondance	René Lisch (ACMH)	Entreprise Breton	Correspondance relative à la pose d'entrants horizontaux sur sablières côté corniche basse (quelle tour ?) (devis n° 376/68)	376/68			1	non
AD56	1452 W 55	10 février 1971	Décompte d'honoraires	René Lisch (ACMH)	Administration des MH	Décompte d'honoraires relatif aux travaux de l'entreprise Léger et à la dépense n° 10/68 (devis n° 376/68)	376/68			1	non

Fonds	Cote	Date	Nature	Auteur	Destinataire	Sujet	Devis	Marché	Dépense	Pages	Cité ?
AD56	1452 W 55	12 février 1971	Décompte d'honoraires	René Lisch (ACMH)	Administration des MH	Décompte d'honoraires relatif aux travaux de l'entreprise Zocchetti et à la dépense n° 10/69 (devis n° 376/68)	376/68			1	non
AD56	1452 W 55	15 février 1971	Ordre de service	René Lisch (ACMH)	Entreprise Cassin	Ordre de service n° 11079 lié à un marché non-numéroté (devis n° 376/68)	376/68			1	non
AD56	1452 W 55	10 mars 1971	Décompte d'honoraires	René Lisch (ACMH)	Administration des MH	Décompte d'honoraires relatif aux travaux de l'entreprise Léger et à la dépense n° 10/68 (devis n° 376/68)	376/68			1	non
MAPA	2011/177	sans date	Document graphique	indéterminé	indéterminé	Château, coupes des deux tours occidentales (plan)				1	non
MAPA	2011/177	sans date	Document graphique	indéterminé	indéterminé	Château, plan du premier étage avant restauration (plan)				2	non
AD56	1452 W 53	8 avril 1971	Correspondance	René Lisch (ACMH)	Maire de Pontivy	Correspondance relative à différents travaux à réaliser au château				3	non
MAPA	2011/177	sans date	Document graphique	indéterminé	indéterminé	Château, plan du sous-sol avant restauration (plan)				2	non
MAPA	2011/177	sans date	Document graphique	René Lisch (ACMH)	indéterminé	Reprise au trait de la vue dessinée du château par Th. de Boblaye (dessin)				1	non
AD56	1452 W 55	16 avril 1971	Décompte d'honoraires	René Lisch (ACMH)	Administration des MH	Décompte d'honoraires relatif aux travaux de l'entreprise Léger et à la dépense n° 10/68 (devis n° 376/68)	376/68			1	non
MAPA	2011/177	sans date	Document graphique	René Lisch (ACMH)	indéterminé	Château, vues intérieures, vues des travaux (détail document 562) (photographie)				1	non
AD56	1452 W 55	23 avril 1971	Acte d'engagement	Entreprise Cassin	Administration des MH	Engagement à exécuter les travaux liés au devis n° 376/68 et à la dépense n° 10/68 (devis n° 376/68)	376/68			1	non
AD56	1452 W 53	24 avril 1971	Correspondance	René Lisch (ACMH)	Entreprise Zocchetti	Correspondance relative à l'urgence des enduits de la tour nord et du dallage du chemin de ronde (devis n° 376/68)	376/68			1	non
AD56	1452 W 55	29 avril 1971	Règlement de compte	René Lisch (ACMH)	Administration des MH	Premier règlement de compte partiel lié à la dépense n° 10/68 (devis n° 376/68)	376/68			2	non
AD56	1452 W 55	10 mai 1971	Décompte d'honoraires	René Lisch (ACMH)	Administration des MH	Décompte d'honoraires relatif aux travaux de l'entreprise Breton et à la dépense n° 10/68 (devis n° 376/68)	376/68			1	non
AD56	1452 W 55	10 mai 1971	Décompte d'honoraires	René Lisch (ACMH)	Administration des MH	Décompte d'honoraires relatif aux travaux de l'entreprise Léger et à la dépense n° 10/68 (devis n° 376/68)	376/68			1	non
MAPA	2011/177	sans date	Document graphique	René Lisch (ACMH)	indéterminé	Château, vue extérieure du fossé sud après réfection du bassin (photographie)				1	non
MAPA	2011/177	sans date	Document graphique	René Lisch (ACMH)	indéterminé	Château, vue de la façade intérieure du logis nord (photographie)				1	non
MAPA	2011/177	sans date	Document graphique	René Lisch (ACMH)	indéterminé	Château, vue d'une tour et du secteur de la chapelle et de l'orillon (photographie)				1	non
MAPA	2011/177	sans date	Document graphique	René Lisch (ACMH)	indéterminé	Château, escalier d'honneur en cours de restauration (photographie)				1	non
MAPA	81/56/27	25 mai 1971	Gestion de dépense	René Simon (CRBF)	Administration des MH	Engagement de dépense n° 10 liée au devis n° 376/68	376/68			1	non
MAPA	2011/177	sans date	Document graphique	René Lisch (ACMH)	indéterminé	Château, vues du pied du mur extérieur de la courtine sud avant restauration (photographies)				1	non
AD56	1452 W 55	4 juin 1971	Décompte d'honoraires	René Lisch (ACMH)	Administration des MH	Décompte d'honoraires relatif aux travaux de l'entreprise Breton et à la dépense n° 10/68 (devis n° 376/68)	376/68			1	non
AD56	1452 W 53	8 juin 1971	Correspondance	René Simon (CRBF)	René Lisch (ACMH)	Correspondance relative à des pièces administratives manquantes pour solder un acompte (dépense n° 10/68, devis n° 376/68)	376/68			1	non
AD56	1452 W 53	15 juin 1971	Correspondance	Maire de Pontivy	René Lisch (ACMH)	Correspondance relative à des questions d'assurance du château				1	non
AD56	1452 W 55	16 juin 1971	Décompte d'honoraires	René Lisch (ACMH)	Administration des MH	Décompte d'honoraires relatif aux travaux de l'entreprise Zocchetti et à la dépense n° 10/69 (devis n° 376/68)	376/68			1	non
AD56	1452 W 55	17 juin 1971	Décompte d'honoraires	René Lisch (ACMH)	Administration des MH	Décompte d'honoraires relatif aux travaux de l'entreprise Le Sciellour et à la dépense n° 10/68 (devis n° 376/68)	376/68			1	non
AD56	1452 W 55	28 mai 1971	Transmission de décompte	CRBF	Administration des MH	Transmission de décompte liée au marché n° 69/72342 (devis n° 376/68)	376/68			1	non
AD56	1452 W 55	3 avril 1971	Décompte d'honoraires	René Lisch (ACMH)	Administration des MH	Décompte d'honoraires relatif aux travaux de l'entreprise Héno et à la dépense n° 10/69 (devis n° 376/68)	376/68			1	non
AD56	1452 W 55	2 juillet 1971	Ordre de service	René Lisch (ACMH)	Entreprise Tercy	Ordre de service n° 15 lié au marché n° 69/72345 (devis n° 376/68)	376/68			1	non
AD56	1452 W 55	2 juillet 1971	Ordre de service	René Lisch (ACMH)	Entreprise Gendron	Ordre de service n° 16 lié au marché n° 69/72345 (devis n° 376/68)	376/68			1	non
MAPA	2011/177	sans date	Document graphique	René Lisch (ACMH)	indéterminé	Château, vues générale et resserrée des dégradations de la chapelle avant restauration (photographie)				1	non
MAPA	2011/177	sans date	Document graphique	René Lisch (ACMH)	indéterminé	Château, vues générales du bâtiment du 18e s. démolis (photographie)				1	non
AD56	1452 W 55	10 juillet 1971	Décompte d'honoraires	René Lisch (ACMH)	Administration des MH	Décompte d'honoraires relatif aux travaux de l'entreprise Cassin et à la dépense n° 10/68 (devis n° 376/68)	376/68			1	non
AD56	1452 W 55	7 décembre 1970	Décompte d'honoraires	René Lisch (ACMH)	Administration des MH	Décompte d'honoraires relatif aux travaux de l'entreprise Léger et à la dépense n° 10/68 (devis n° 376/68)	376/68			1	non
AD56	1452 W 53	18 juillet 1971	Coupage de presse	Ouest-France	indéterminé	"Un groupe de jeunes participe à la restauration du château de Rohan"				1	non
AD56	1452 W 53	21 juillet 1971	Décompte d'honoraires	René Lisch (ACMH)	Administration des MH	Décompte d'honoraires relatif aux travaux des entreprises Tercy et Gendron et à la dépense n° 10/70 (devis n° 376/68)	376/68			1	non
AD56	1452 W 55	4 décembre 1970	Décompte d'honoraires	René Lisch (ACMH)	Administration des MH	Décompte d'honoraires relatif aux travaux de l'entreprise Zocchetti et à la dépense n° 10/69 (devis n° 376/68)	376/68			1	non
AD56	1452 W 55	4 décembre 1970	Décompte d'honoraires	René Lisch (ACMH)	Administration des MH	Décompte d'honoraires relatif aux travaux des entreprises Tercy et Gendron et à la dépense n° 10/69 (devis n° 376/68)	376/68			1	non
AD56	1452 W 53	25 août 1971	Transmission de décompte	CRBF	Administration des MH	Transmission de décompte liée au marché n° 24330 et à la dépense n° 10/68 (devis n° 376/68)	376/68			1	non
AD56	1452 W 53	27 août 1971	Mémoire de travaux	Entreprise Cassin	René Lisch (ACMH)	Mémoire de travaux relatifs à la restauration de la cheminée de la grande salle (devis n° 376/68)	376/68			1	non

Fonds	Cote	Date	Nature	Auteur	Destinataire	Sujet	Devis	Marché	Dépense	Pages	Cité ?
AD56	1452 W 53	27 août 1971	Transmission de décompte	CRBF	Administration des MH	Transmission de décompte liée à un marché non-identifié				1	non
AD56	1452 W 53	6 septembre 1971	Règlement de compte	René Lisch (ACMH)	Administration des MH	Règlement de compte relative à l'entreprise Cassin et à la dépense n° 10/68 (devis n° 376/68)	376/68			3	non
AD56	1452 W 55	10 novembre 1970	Décompte d'honoraires	René Lisch (ACMH)	Administration des MH	Décompte d'honoraires relatif aux travaux de l'entreprise Léger et à la dépense n° 10/69 (devis n° 376/68)	376/68			1	non
AD56	1452 W 55	1 octobre 1971	Transmission de décompte	CRBF	Administration des MH	Transmission de décompte liée au marché n° 69/72341 (devis n° 376/68)	376/68			1	non
AD56	1452 W 53	5 octobre 1971	Transmission de décompte	CRBF	Administration des MH	Transmission de décompte liée au marché n° 69/72 (devis n° 376/68)	376/68			1	non
AD56	1452 W 55	11 octobre 1971	Décompte d'honoraires	René Lisch (ACMH)	Administration des MH	Décompte d'honoraires relatif aux travaux de l'entreprise Léger et à la dépense n° 10/68 (devis n° 376/68)	376/68			1	non
AD56	1452 W 55	9 novembre 1970	Décompte d'honoraires	René Lisch (ACMH)	Administration des MH	Décompte d'honoraires relatif aux travaux de l'entreprise Breton et à la dépense n° 10/68 (devis n° 376/68)	376/68			1	non
AD56	1452 W 53	11 novembre 1971	Décompte d'honoraires	René Lisch (ACMH)	Administration des MH	Décompte d'honoraires relatif aux travaux des entreprises Tercy et Gendron et à la dépense n° 10/70 (devis n° 376/68)	376/68			1	non
AD56	1452 W 53	12 novembre 1971	Transmission de décompte	CRBF	Administration des MH	Transmission de décompte liée au marché n° 69/72315 (devis n° 376/68)	376/68			1	non
AD56	1452 W 55	20 octobre 1970	Décompte d'honoraires	René Lisch (ACMH)	Administration des MH	Décompte d'honoraires relatif aux travaux des entreprises Tercy et Gendron et à la dépense n° 10/68 (devis n° 376/68)	376/68			1	non
AD56	1452 W 53	18 novembre 1971	Décompte d'honoraires	René Lisch (ACMH)	Administration des MH	Décompte d'honoraires relatif aux travaux de l'entreprise Le Nilon et à la dépense n° 10/68 (devis n° 376/68)	376/68			1	non
AD56	1452 W 53	18 novembre 1971	Décompte d'honoraires	René Lisch (ACMH)	Administration des MH	Décompte d'honoraires relatif aux travaux des entreprises Tercy et Gendron et à la dépense n° 10/68 (devis n° 376/68)	376/68			1	non
AD56	1452 W 55	17 octobre 1970	Décompte d'honoraires	René Lisch (ACMH)	Administration des MH	Décompte d'honoraires relatif aux travaux de l'entreprise Ody et à la dépense n° 10/69 (devis n° 376/68)	376/68			1	non
AD56	1452 W 55	12 octobre 1970	Décompte d'honoraires	René Lisch (ACMH)	Administration des MH	Décompte d'honoraires relatif aux travaux de l'entreprise Héno et à la dépense n° 10/69 (devis n° 376/68)	376/68			1	non
MAPA	2011/177	sans date	Document graphique	René Lisch (ACMH)	indéterminé	Château, secteurs non-identifiés (photographie)				1	non
AD56	1452 W 55	8 octobre 1970	Avis de mandatement	Administration des MH	René Lisch (ACMH)	Avis de mandatement n° 707 lié à la dépense n° 10/68 (devis n° 376/68)	376/68			1	non
AD56	1452 W 53	31 décembre 1971	Devis	Entreprise Socaltra	René Lisch (ACMH)	Devis relatif à un marché non-identifié (devis n° 376/68 ?)	376/68			3	non
AD56	1452 W 55	8 octobre 1970	Avis de mandatement	Administration des MH	Entreprise Tercy	Avis de mandatement n° 692 lié à la dépense n° 10/68 (devis n° 376/68)	376/68			1	non
AD56	1452 W 53	6 janvier 1972	Correspondance	René Lisch (ACMH)	Entreprise Quatrebard	Correspondance relative aux travaux affectés à l'entreprise Quatrebard				1	non
AD56	1452 W 53	6 janvier 1972	Correspondance	René Lisch (ACMH)	Entreprise Zocchetti	Correspondance relative à des finitions non-réalisées				1	non
AD56	1452 W 53	6 janvier 1972	Correspondance	René Lisch (ACMH)	Entreprise Gardien	Correspondance relative à des finitions non-réalisées				1	non
AD56	1452 W 53	6 janvier 1972	Correspondance	René Lisch (ACMH)	Entreprise Leprince	Correspondance relative à des finitions non-réalisées				1	non
AD56	1452 W 55	10 juillet 1970	Avis de mandatement	Administration des MH	René Lisch (ACMH)	Avis de mandatement n° 548 lié à la dépense n° 10/68 (devis n° 376/68)	376/68			1	non
AD56	1452 W 55	11 mai 1970	Décompte d'honoraires	René Lisch (ACMH)	Administration des MH	Décompte d'honoraires relatif aux travaux de l'entreprise Héno et à la dépense n° 10/68 (devis n° 376/68)	376/68			1	non
AD56	1452 W 53	2 février 1972	Correspondance	René Lisch (ACMH)	Maire de Pontivy	Correspondance relative à l'emplacement des compteurs électriques				1	non
AD56	1452 W 53	2 février 1972	Correspondance	René Lisch (ACMH)	Entreprise Gardien	Correspondance relative à l'engagement de calendrier pris par l'entreprise Zocchetti sur des travaux de carrelage				1	non
AD56	1452 W 55	27 février 1970	Décompte d'honoraires	René Lisch (ACMH)	Administration des MH	Décompte d'honoraires relatif aux travaux de l'entreprise Ody et à la dépense n° 10/69 (devis n° 376/68)	376/68			1	non
AD56	1452 W 53	4 février 1972	Correspondance	René Lisch (ACMH)	Entreprise Le Sciellour	Correspondance relative à l'urgence de la pose des grilles des mâchicoulis de la tour nord				1	non
AD56	1452 W 53	4 février 1972	Correspondance	René Lisch (ACMH)	Entreprise Ody	Correspondance relative à l'urgence de la ferrure des portes et des fenêtres				1	non
AD56	1452 W 53	4 février 1972	Correspondance	René Lisch (ACMH)	Entreprise Gardien	Correspondance relative à l'engagement de calendrier pris par l'entreprise Gardien sur des travaux de peinture				1	non
MAPA	2011/177	sans date	Document graphique	René Lisch (ACMH)	indéterminé	Château, sondage, accès (photographie)				1	non
AD56	1452 W 55	21 novembre 1969	Avis de mandatement	Administration des MH	René Lisch (ACMH)	Avis de mandatement n° 664 lié à la dépense n° 15/67 (devis n° 270/67)	270/67			1	non
MAPA	2011/177	sans date	Document graphique	René Lisch (ACMH)	indéterminé	Château, vues des fossés (photographie)				1	non
AD56	1452 W 53	21 février 1972	Correspondance	Maire de Pontivy	René Lisch (ACMH)	Correspondance relative à des questions d'assurance du château				1	non
MAPA	2011/177	sans date	Document graphique	René Lisch (ACMH)	indéterminé	Château, vues de détail intérieures et extérieures avant, pendant et après restauration (photographie)				1	non
MAPA	2011/177	sans date	Document graphique	René Lisch (ACMH)	indéterminé	Château, escalier, chapelle et aile en retour pendant restauration (photographie)				1	non
AD56	1452 W 53	1 mars 1972	Correspondance	René Simon (CRBF)	Maire de Pontivy	Correspondance relative à l'octroi d'une subvention à la municipalité pour des travaux dans la cour du château				1	non
AD56	1452 W 53	6 mars 1972	Transmission de décompte	CRBF	Administration des MH	Transmission de décompte liée au marché n° 24330 et à la dépense n° 10/68 (devis n° 376/68)	376/68			1	non

Fonds	Cote	Date	Nature	Auteur	Destinataire	Sujet	Devis	Marché	Dépense	Pages	Cité ?
AD56	1452 W 53	10 mars 1972	Correspondance	René Lisch (ACMH)	Entreprise Quatrebard	Correspondance relative aux décisions prises lors d'un rendez-vous le 9 mars 1972				1	non
AD56	1452 W 53	13 mars 1972	Décompte d'honoraires	René Lisch (ACMH)	Administration des MH	Décompte d'honoraires relatif aux travaux de l'entreprise Zocchetti et à la dépense n° 10/69 (devis n° 376/68)	376/68			1	non
AD56	1452 W 53	13 mars 1972	Décompte d'honoraires	René Lisch (ACMH)	Administration des MH	Décompte d'honoraires relatif aux travaux de l'entreprise Tercy et à la dépense n° 10/68 (devis n° 376/68)	376/68			1	non
AD56	1452 W 55	6 mai 1969	Avis de mandatement	Administration des MH	René Lisch (ACMH)	Avis de mandatement n° 195 lié à la dépense n° 10/68 (devis n° 376/68)	376/68			1	non
MAPA	2011/177	sans date	Document graphique	René Lisch (ACMH)	indéterminé	Château, vues de détail intérieures et extérieures avant, pendant et après restauration (photographie)				1	non
AD56	1452 W 55	10 avril 1972	Facture	Entreprise Héno	René Lisch (ACMH)	Facture pour des travaux d'électricité				4	non
AD56	1452 W 55	12 avril 1972	Facture	Entreprise Héno	René Lisch (ACMH)	Facture pour des travaux d'électricité				1	non
AD56	1452 W 53	26 avril 1972	Transmission de décompte	CRBF	Administration des MH	Transmission de décompte liée au marché n° 24330 et à la dépense n° 10/68 (devis n° 376/68)	376/68			1	non
AD56	1452 W 53	29 avril 1972	Transmission de décompte	CRBF	Administration des MH	Transmission de décompte de mémoire liée au marché n° 24330 et à la dépense n° 10/68 (devis n° 376/68)	376/68			1	non
AD56	1452 W 55	29 avril 1972	Transmission de décompte	CRBF	Administration des MH	Transmission de décompte de situation liée au marché n° 69/72422 (devis n° 376/68)	376/68			1	non
AD56	1452 W 55	23 mai 1972	Décompte d'honoraires	René Lisch (ACMH)	Administration des MH	Décompte d'honoraires relatif aux travaux de l'entreprise Ody et à la dépense n° 10/69 (devis n° 376/68)	376/68			1	oui
AD56	1452 W 53	29 mai 1972	Correspondance	René Simon (CRBF)	René Lisch (ACMH)	Correspondance relative au choix de construction des sanitaires				1	non
AD56	1452 W 55	7 juin 1972	Ordre de service	René Lisch (ACMH)	Entreprise Cassin	Ordre de service n° 11107 lié à un marché non-numéroté (devis n° 376/68)	376/68			1	non
AD56	1452 W 55	2 octobre 1968	Règlement de compte	René Lisch (ACMH)	Administration des MH	Règlement de compte partiel lié à la dépense n° 591/66 (devis n° 270/67 ?)	270/67			3	oui
AD56	1452 W 53	9 juin 1972	Transmission de décompte	CRBF	Administration des MH	Transmission de décompte liée au marché n° 24330 et à la dépense n° 10/68 (devis n° 376/68)	376/68			1	non
AD56	1452 W 53	19 juin 1972	Correspondance	René Lisch (ACMH)	Entreprise Léger	Correspondance relative à la formation de cloques sur l'enduit de la chapelle du château (côté sud)				1	non
MAPA	2011/177	sans date	Document graphique	René Lisch (ACMH)	indéterminé	Château, vues de détail intérieures et extérieures avant, pendant et après restauration (photographie)				1	non
MAPA	2011/177	sans date	Document graphique	René Lisch (ACMH)	indéterminé	Château, vues de détail de plusieurs secteurs du château avant et pendant restauration (photographie)				1	non
MAPA	82/56/1009	sans date	Document graphique	René Lisch (ACMH)	indéterminé	Château, façade ouest (plan)				1	non
AD56	1452 W 55	21 mai 1969	Décompte d'honoraires	René Lisch (ACMH)	Administration des MH	Décompte d'honoraires relatif aux travaux de l'entreprise Léger et à la dépense n° 10/68 (devis n° 376/68)	376/68			1	non
MAPA	82/56/1009	sans date	Document graphique	René Lisch (ACMH)	indéterminé	Château, premier étage (plan)				1	non
MAPA	82/56/1009	sans date	Document graphique	René Lisch (ACMH)	indéterminé	Château, escalier, porte d'accès au rez-de-chaussée (plan)				1	non
AD56	1452 W 55	25 septembre 1969	Avenant	René Simon (CRBF)	Plusieurs entreprises	Premier avenant au marché n° 69/72349 et à la dépense n° 10/68 (devis n° 376/68)	376/68			1	non
AD56	1452 W 53	4 juillet 1972	Transmission de décompte	CRBF	Administration des MH	Transmission de décompte liée au marché n° 69/72315 (devis n° 376/68)	376/68			1	non
AD56	1452 W 53	7 juillet 1972	Correspondance	Entreprise Leprince	René Lisch (ACMH)	Correspondance relative à la communication d'un mémoire de travaux liés à des travaux à la conciergerie				1	non
AD56	1452 W 53	10 juillet 1972	Déclaration de sinistre	Entreprise Léger	Assurance	Déclaration de sinistre en date du 20 juin 1972 (dégâts sur une couche d'enduit)				2	non
AD56	1452 W 55	12 juillet 1972	Devis	René Lisch (ACMH)	Administration des MH	Devis non-numéroté et non-daté (restauration d'un mur à l'entrée du château) (devis n° 376/68 ?)	376/68			2	non
AD56	1452 W 55	12 juillet 1972	Devis	René Lisch (ACMH)	Administration des MH	Devis non-numéroté et non-daté (restauration de l'escalier annexe du château) (devis n° 376/68 ?)	376/68			2	non
AD56	1452 W 55	12 juillet 1972	Devis	René Lisch (ACMH)	Administration des MH	Devis non-numéroté et non-daté (restauration de l'escalier principal d'accès du château) (devis n° 376/68 ?)	376/68			2	non
AD56	1452 W 53	18 juillet 1972	Correspondance	René Simon (CRBF)	Maire de Pontivy	Correspondance relative à l'organisation des travaux dans une période d'urgence				1	non
AD56	1452 W 53	19 juillet 1972	Correspondance	René Lisch (ACMH)	Vérificateur des MH	Correspondance relative au non-règlement suite à mémoire				1	non
AD56	1452 W 53	1 août 1972	Correspondance	René Lisch (ACMH)	Entreprise Quatrebard	Correspondance relative à des finitions non-réalisées				1	non
AD56	1452 W 53	1 septembre 1972	Règlement de compte	René Lisch (ACMH)	Administration des MH	Règlement de compte partiel lié à la dépense n° 10/68 (devis n° 376/68)	376/68			3	non
AD56	1452 W 53	2 octobre 1972	Correspondance	Amphoux (église de Vannes)	René Lisch (ACMH)	Correspondance relative à l'usage pour culte de la chapelle du château				1	non
AD56	1452 W 53	6 octobre 1972	Correspondance	René Lisch (ACMH)	Maire de Pontivy	Correspondance relative à l'expertise des enduits de la chapelle du château				1	non
AD56	1452 W 53	13 octobre 1972	Correspondance	René Simon (CRBF)	Entreprise Gardien	Correspondance relative à des pièces administratives manquantes pour solder un acompte				1	non
AD56	1452 W 53	20 octobre 1972	Transmission de décompte	CRBF	Administration des MH	Transmission de décompte liée au marché n° 69/72 (devis n° 376/68)	376/68			1	non
AD56	1452 W 53	30 octobre 1972	Correspondance	René Lisch (ACMH)	CRBF	Correspondance relative à l'achèvement du ferrage des portes				1	non
AD56	1452 W 53	30 octobre 1972	Transmission de décompte	CRBF	Administration des MH	Transmission de décompte liée au marché n° 69/72344 (devis n° 376/68)	376/68			1	non

Fonds	Cote	Date	Nature	Auteur	Destinataire	Sujet	Devis	Marché	Dépense	Pages	Cité ?
AD56	1452 W 53	4 novembre 1972	Décompte d'honoraires	René Lisch (ACMH)	Administration des MH	Décompte d'honoraires relatif aux travaux de l'entreprise Zocchetti et à la dépense n° 10/69 (devis n° 376/68)	376/68			1	oui
AD56	1452 W 53	22 novembre 1972	Règlement de compte	René Lisch (ACMH)	Administration des MH	Sixième règlement de compte partiel lié à la dépense n° 10/68 (devis n° 376/68)	376/68			3	non
AD56	1452 W 53	24 novembre 1972	Règlement de compte	René Lisch (ACMH)	Administration des MH	Huitième règlement de compte partiel lié à la dépense n° 10/68 (devis n° 376/68)	376/68			3	non
AD56	1452 W 53	24 novembre 1972	Règlement de compte	René Lisch (ACMH)	Administration des MH	Septième règlement de compte partiel lié à la dépense n° 10/68 (devis n° 376/68)	376/68			2	non
AD56	1452 W 53	8 décembre 1972	Règlement de compte	René Lisch (ACMH)	Administration des MH	Neuvième règlement de compte partiel lié à la dépense n° 10/68 (devis n° 376/68)	376/68			3	non
AD56	1452 W 55	14 mai 1970	Avenant	René Simon (CRBF)	Entreprise Léger	Deuxième avenant au marché n° 69/72341 et à la dépense n° 10/68 (devis n° 376/68)	376/68			1	oui
AD56	1452 W 53	11 décembre 1972	Règlement de compte	René Lisch (ACMH)	Administration des MH	Dixième règlement de compte partiel lié à la dépense n° 10/68 (devis n° 376/68)	376/68			2	non
AD56	1452 W 53	11 décembre 1972	Décompte d'honoraires	René Lisch (ACMH)	Administration des MH	Décompte d'honoraires relatif aux travaux des entreprises Tercy et Gendron et à la dépense n° 10/68 (devis n° 376/68)	376/68			1	oui
AD56	1452 W 53	22 décembre 1972	Correspondance	Yves Roynard (architecte DPLG)	René Lisch (ACMH)	Correspondance relative à la structure d'une tour du château				1	non
AD56	1452 W 53	29 décembre 1972	Correspondance	René Lisch (ACMH)	Yves Roynard (architecte DPLG)	Réponse à une correspondance relative à la structure d'une tour du château				1	non
AD56	1452 W 55	sans date	Loi-programme	Administration des MH	Administration des MH	Détail sur Pontivy des dépenses dans le cadre de la deuxième loi de programme sur les MH (devis n° 376/68)	376/68			2	oui
AD56	1452 W 55	sans date	Rapport	René Lisch (ACMH)	Administration des MH	Rapport sur le financement des travaux de restauration (devis n° 376/68)	376/68			1	non
AD56	1452 W 53	15 février 1973	Correspondance	Entreprise Gardien	René Lisch (ACMH)	Correspondance relative aux ordres de service liés au marché n° 69/72 et aux avenants associés				1	non
AD56	1452 W 55	sans date	Rapport	René Lisch (ACMH)	Administration des MH	Rapport sur le financement des travaux de restauration (devis n° 376/68)	376/68			2	non
AD56	1452 W 55	sans date	Projet de marché	René Lisch (ACMH)	Administration des MH	Projet de marchés à passer avec différentes entreprises pour la réfection des extérieurs classés (devis n° 376/68)	376/68			3	non
AD56	1452 W 53	12 mars 1973	Correspondance	René Lisch (ACMH)	Entreprise Gardien	Correspondance relative aux dégradations de portes dues à l'humidité				1	non
AD56	1452 W 55	10 janvier 1969	Soumission de marché	Entreprise Breton	BMLD	Soumission pour l'exécution des travaux liés au devis n° 376/68	376/68			5	oui
AD56	1452 W 55	23 mars 1973	Décompte d'honoraires	René Lisch (ACMH)	Administration des MH	Décompte d'honoraires relatif aux travaux des entreprises Le Péru, Gardien et Fichet et à la dépense n° 10/68 (devis n° 376/68)	376/68			1	non
AD56	1452 W 53	10 avril 1973	Correspondance	J. Brin (CRBF)	Entreprise Quatrebard	Correspondance relative au dépôt total des mémoires de travaux				1	non
AD56	1452 W 55	19 décembre 1968	Soumission de marché	Entreprise Le Sciellour	BMLD	Soumission pour l'exécution des travaux liés au devis n° 376/68	376/68			4	non
AD56	1452 W 53	17 juillet 1973	Correspondance	Maire de Pontivy	René Lisch (ACMH)	Correspondance relative à un prêt de la CDC en faveur de la municipalité et demande d'adjudication des travaux				1	non
AD56	1452 W 53	6 septembre 1973	Correspondance	René Simon (CRBF)	Préfet du Morbihan	Correspondance relative au refus de subventionnement de la construction des sanitaires du château				1	non
AD56	1452 W 55	sans date	Devis	René Lisch (ACMH)	indéterminé	Devis n° 376/68 (restauration du château)	376/68			5	oui
AD56	1452 W 55	19 décembre 1968	Soumission de marché	Entreprise Danet	BMLD	Soumission pour l'exécution des travaux liés au devis n° 376/68	376/68			5	oui
AD56	1452 W 55	18 décembre 1968	Soumission de marché	Entreprise Le Nilon	BMLD	Soumission pour l'exécution des travaux liés au devis n° 376/68	376/68			4	non
AD56	1452 W 53	23 octobre 1973	Correspondance	René Lisch (ACMH)	indéterminé	Information d'appel d'offres sur des travaux de maçonnerie				1	non
MAPA	81/56/27	26 octobre 1973	Rapport	René Lisch (ACMH)	Administration des MH	Rapport sur un projet de travaux liés au devis n° 225/73	225/73			4	oui
MAPA	81/56/27	29 octobre 1973	Récapitulatif de devis	indéterminé	Administration des MH	Devis n° 225/73 (consolidation des remparts)	225/73			1	non
MAPA	81/56/27	29 octobre 1973	Devis	René Lisch (ACMH)	Administration des MH	Devis n° 225/73	225/73			13	oui
AD56	1452 W 55	15 janvier 1971	Avenant	René Simon (CRBF)	Entreprise Le Nilon	Premier avenant au marché n° 69/72348 et à la dépense n° 10/68 (devis n° 376/68)	376/68			1	oui
AD56	1452 W 53	24 janvier 1974	Correspondance	René Simon (CRBF)	M. Le Sciellour	Correspondance relative à une erreur de comptabilité dans un mémoire de travaux				1	non
AD56	1452 W 55	28 juillet 1971	Ordre de service	René Lisch (ACMH)	Entreprise Leprince	Ordre de service n° 21 (devis n° 376/68)	376/68			1	non
AD56	1452 W 55	4 novembre 1968	Avis de mandatement	Administration des MH	Entreprise Breton	Avis de mandatement n° 1376 lié à la dépense n° 15/67 (devis n° 270/67)	270/67			1	oui
AD56	1452 W 55	17 mars 1971	Devis	Entreprise Cassin	Administration des MH	Devis non-numéroté et non-daté (restauration d'une cheminée de la grande salle) (devis n° 376/68 ?)	376/68			1	non
AD56	1452 W 53	22 février 1974	Note	René Lisch (ACMH)	indéterminé	Note relative aux entreprises retenues et détail des travaux de maçonneries devant être effectués				1	non
AD56	1452 W 55	16 avril 1963	Décompte d'honoraires	René Lisch (ACMH)	Administration des MH	Décompte d'honoraires relatif aux travaux de l'entreprise Léger et à la dépense n° 410/61 (devis n° 157/61)	157/61			1	non
AD56	1452 W 53	29 mars 1974	Correspondance	René Lisch (ACMH)	Maire de Pontivy	Correspondance relative à l'entreprise Leprince et aux restes de la fontaine de la prison				1	non
AD56	1452 W 53	8 mai 1974	Correspondance	Maire de Pontivy	Présidente de l'ACIV	Correspondance relative au dégagement de la tour nord-est par une équipe de bénévoles				1	non
AD56	1452 W 55	4 juin 1962	Décompte d'honoraires	René Lisch (ACMH)	Administration des MH	Décompte d'honoraires relatif aux travaux de l'entreprise Danet et à la dépense n° 29/48 (devis n° 271/56)	271/56			1	non
AD56	1452 W 55	15 mars 1962	Décompte d'honoraires	René Lisch (ACMH)	Administration des MH	Décompte d'honoraires relatif aux travaux de l'entreprise Léger et à la dépense n° 327/60 (devis n° 880/58)	880/58			2	non

Fonds	Cote	Date	Nature	Auteur	Destinataire	Sujet	Devis	Marché	Dépense	Pages	Cité ?
AD56	1452 W 53	4 juin 1974	Correspondance	René Lisch (ACMH)	René Sanquer (DRAH)	Correspondance relative au dégageement de la tour nord-est par une équipe de bénévoles				1	non
MAPA	81/56/27	5 juin 1974	Fiche d'ouverture	Administration des MH	Administration des MH	Fiche d'ouverture d'autorisations de programme provisionnelles liée au devis n° 225/73	225/73			1	non
AD56	1452 W 53	7 juin 1974	Correspondance	René Sanquer (DRAH)	René Lisch (ACMH)	Correspondance relative au dégageement de la tour nord-est par une équipe de bénévoles				1	non
AD56	1452 W 53	4 juillet 1974	Correspondance	Entreprise Gardien	René Lisch (ACMH)	Correspondance relative aux portes des sanitaires				1	non
AD56	1452 W 55	8 juin 1961	Décompte d'honoraires	René Lisch (ACMH)	Administration des MH	Décompte d'honoraires dus aux travaux de l'entreprise Léger et à la dépense n° 327/60 (devis n° 880/58)	880/58			1	non
AD56	1452 W 55	27 mars 1961	Décompte d'honoraires	René Lisch (ACMH)	Administration des MH	Décompte d'honoraires relatif aux travaux de l'entreprise de Sainte-Marie et à la dépense n° 29/48 (devis n° 271/56)	271/56			1	non
AD56	1452 W 55	2 juillet 1957	Décompte d'honoraires	René Lisch (ACMH)	Administration des MH	Quatrième décompte d'honoraires partiel relatif aux travaux de l'entreprise Léger et à la dépense 29/48 (devis n° 271/56)	271/56			2	oui
AD56	1452 W 55	10 février 1961	Décompte d'honoraires	René Lisch (ACMH)	Administration des MH	Décompte d'honoraires relatif aux travaux de l'entreprise Léger et à la dépense n° 327/60 (devis n° 880/58)	880/58			1	non
AD56	1452 W 55	4 mars 1961	Décompte d'honoraires	René Lisch (ACMH)	Administration des MH	Décompte d'honoraires relatif aux travaux de l'entreprise Breton et à la dépense n° 327/60 (devis n° 880/58)	880/58			1	non
MAPA	2011/17/7	20 mars 1975	Correspondance	Mme Boscher-Bronsard	Maire de Pontivy	Courrier faisant état de dommages portés au château par les intempéries				1	non
AD56	1452 W 55	6 avril 1961	Décompte d'honoraires	René Lisch (ACMH)	Administration des MH	Troisième décompte d'honoraires partiel relatif aux travaux de l'entreprise Breton et à la dépense n° 29/48 (devis n° 271/56)	271/56			2	oui
MAPA	2011/17/7	29 avril 1975	Correspondance	René Simon (CRBF)	Préfet du Morbihan	Correspondance relative à l'augmentation du fonds de concours versé à la municipalité de Pontivy				1	non
AD56	1452 W 55	27 février 1959	Décompte d'honoraires	René Lisch (ACMH)	Administration des MH	Décompte d'honoraires relatif aux travaux de l'entreprise Nicolas et à la dépense n° 281/55 (devis n° 341/54)	341/54			1	non
MAPA	81/56/27	21 juillet 1975	Convention	indéterminé	indéterminé	Convention entre la municipalité et l'Etat pour la remise à niveau des fossés, devis n° 225/73	225/73			2	non
MAPA	81/56/27	20 octobre 1975	Fiche d'ouverture	Administration des MH	Administration des MH	Fiche d'ouverture d'autorisations de programme provisionnelles liée au devis n° 225/73	225/73			1	non
AD56	1452 W 55	27 février 1959	Décompte d'honoraires	René Lisch (ACMH)	Administration des MH	Quatrième décompte d'honoraires partiel relatif aux travaux de l'entreprise Nicolas et à la dépense n° 281/55 (devis n° 341/54)	341/54			2	oui
AD56	1452 W 55	24 mai 1956	Décompte d'honoraires	René Lisch (ACMH)	Administration des MH	Décompte d'honoraires relatif aux travaux de l'entreprise Nicolas et à la dépense n° 281/55 (devis n° 341/54)	341/54			1	non
AD56	1452 W 55	15 décembre 1956	Décompte d'honoraires	René Lisch (ACMH)	Administration des MH	Décompte d'honoraires relatif aux travaux de l'entreprise Nicolas et à la dépense n° 281/55 (devis n° 341/54)	341/54		281/55	1	non
AD56	1452 W 55	21 janvier 1961	Décompte d'honoraires	René Lisch (ACMH)	Administration des MH	Décompte d'honoraires relatif aux travaux des entreprise Léger et Breton et à la dépense n° 327/60 (devis n° 880/58)	880/58			1	non
MAPA	2011/17/7	15 avril 1976	Correspondance	Olier (secr mairie Pontivy)	René Lisch (ACMH)	Correspondance relative à la construction d'un escalier le long d'une maison proche du château				2	non
AD56	1452 W 55	1 septembre 1959	Décompte d'honoraires	René Lisch (ACMH)	Administration des MH	Cinquième décompte d'honoraires partiel relatif aux travaux de l'entreprise Breton et à la dépense n° 281/55 (devis n° 341/54)	341/54			2	oui
AD56	1452 W 55	17 mars 1959	Décompte d'honoraires	René Lisch (ACMH)	Administration des MH	Décompte d'honoraires relatif aux travaux de l'entreprise Breton et à la dépense n° 29/48 (devis n° 271/56)	271/56			1	non
AD56	1452 W 55	2 mars 1957	Décompte d'honoraires	René Lisch (ACMH)	Administration des MH	Décompte d'honoraires relatif aux travaux de l'entreprise Breton et à la dépense n° 281/55 (devis n° 341/54)	341/54			1	non
AD56	1452 W 55	9 avril 1956	Gestion de dépense	Administration des MH	Administration des MH	Tableau de dépenses relatif aux travaux réalisés par les entreprises Breton et Léger et liés à la dépense n° 281/55 (devis n° 341/54)	341/54			1	non
MAPA	2011/17/7	14 juin 1976	Correspondance	René Lisch (ACMH)	Mme Visdelout	Correspondance refusant la construction d'un escalier le long d'une maison proche du château				1	non
AD56	1452 W 55	28 juillet 1958	Attestation de versement	Administration des MH	Entreprise Léger	Attestation de versement des sommes dues pour l'exécution des travaux liés au marché n° 95 et à la dépense n° 29/48 (devis n° 271/56)	271/56			1	non
AD56	1452 W 55	10 décembre 1957	Devis	René Lisch (ACMH)	Administration des MH	Devis n° 516 (surlocation d'étaisements)				2	non
AD56	1452 W 55	9 décembre 1957	Décompte d'honoraires	René Lisch (ACMH)	Administration des MH	Décompte d'honoraires relatif aux travaux de l'entreprise Léger et à la dépense n° 29/48 (devis n° 271/56)	271/56			1	non
AD56	1452 W 55	9 décembre 1957	Décompte d'honoraires	Yves Guillou (AMH)	Administration des MH	Décompte d'honoraires relatif aux travaux de l'entreprise Léger et à la dépense n° 29/48 (devis n° 271/56)	271/56			1	non
AD56	1452 W 55	23 novembre 1957	Attestation de versement	Administration des MH	Entreprise Léger	Attestation de versement des sommes dues pour l'exécution des travaux liés au marché n° 95 et à la dépense n° 29/48 (devis n° 271/56)	271/56			1	non
AD56	1452 W 55	23 novembre 1957	Décompte d'honoraires	Yves Guillou (AMH)	Administration des MH	Décompte d'honoraires relatif aux travaux de l'entreprise Léger et à la dépense n° 29/48 (devis n° 271/56)	271/56			1	non
MAPA	2011/17/7	29 août 1977	Correspondance	Maire de Pontivy	René Lisch (ACMH)	Correspondance relative à l'aménagement floral des douves du château				1	non
AD56	1452 W 55	23 novembre 1957	Décompte d'honoraires	René Lisch (ACMH)	Administration des MH	Décompte d'honoraires relatif aux travaux de l'entreprise Léger et à la dépense n° 29/48 (devis n° 271/56)	271/56			1	non
AD56	1452 W 55	27 septembre 1957	Décompte d'honoraires	René Lisch (ACMH)	Administration des MH	Décompte d'honoraires relatif aux travaux de l'entreprise Léger et à la dépense n° 29/48 (devis n° 271/56)	271/56			1	non

Fonds	Cote	Date	Nature	Auteur	Destinataire	Sujet	Devis	Marché	Dépense	Pages	Cité ?
MAPA	81/56/27	7 octobre 1977	Fiche d'ouverture	Administration des MH	Administration des MH	Fiche d'ouverture d'autorisations de programme provisionnelles liée au devis n° 463/77	463/77			1	non
MAPA	81/56/27	11 octobre 1977	Titre de perception	Claude Texier (CSDT)	Département du Morbihan	Titre de perception n° 6 donnant droit à un fonds de concours lié au devis n° 463/77	463/77			1	non
MAPA	81/56/27	1 décembre 1977	Fiche de réutilisation	Mangers	Administration des MH	Fiche de réutilisation du château				2	non
AD56	1452 W 55	25 octobre 1956	Autorisation de travaux	P. Pontus (adm civil MH)	René Lisch (ACMH)	Autorisation des travaux liée au devis n° 271/56	271/56			1	non
AD56	1452 W 55	23 janvier 1957	Autorisation de travaux	P. Pontus (adm civil MH)	René Lisch (ACMH)	Autorisation des travaux liée au devis n° 31/57	31/57			1	oui
MAPA	2011/177	19 décembre 1977	Correspondance	Maire de Pontivy	René Lisch (ACMH)	Correspondance demandant la communication des procès-verbaux de réception définitive des travaux				1	non
AD56	1452 W 55	13 décembre 1956	Devis	René Lisch (ACMH)	Administration des MH	Devis n° 479 (surlocation d'étalements)				2	non
MAPA	2011/177	26 janvier 1978	Correspondance	René Lisch (ACMH)	Maître Rihouay	Correspondance relative à l'intégration des travaux du château dans le patrimoine de la ville				1	non
MAPA	2011/177	3 février 1978	Correspondance	Jean-Claude Menou (CRBF)	Maire de Pontivy	Correspondance relative à l'aménagement floral des douves du château				1	non
MAPA	2011/177	8 février 1978	Correspondance	Maître Rihouay	René Lisch (ACMH)	Correspondance relative à l'intégration des travaux du château dans le patrimoine de la ville				1	non
MAPA	81/56/27	23 février 1978	Correspondance	Pierre Dussaule (ss-dir MH)	M. Menou	Correspondance relative aux dotations allouées en 1978				1	non
MAPA	2011/177	27 juillet 1978	Correspondance	René Lisch (ACMH)	M. Marchand	Correspondance relative à un projet de protection de la descente dans le fossé sud du château				1	non
AD56	1452 W 55	5 juin 1956	Gestion de dépense	Administration des MH	Administration des MH	Tableau de dépenses relatif aux travaux réalisés par l'entreprise Léger et liés à la dépense n° 281/55				1	non
AD56	1452 W 55	15 novembre 1955	Décompte de droits constatés	René Lisch (ACMH)	Administration des MH	Décompte de droits constatés n° 4 pour le marché n° 557 et la dépense n° 281/55				1	non
AD56	1452 W 55	3 mars 1956	Attestation de versement	Administration des MH	Entreprise Léger	Attestation de versement des sommes dues pour l'exécution des travaux liés au marché n° 557 (devis n° 341/54)	341/54			1	non
MAPA	2011/177	12 décembre 1978	Correspondance	Maire de Pontivy	CRBF	Correspondance relative aux démarches administratives liées au financement des travaux du château				2	non
AD56	1452 W 55	5 novembre 1954	Autorisation de travaux	Administrateur civil BTC	René Lisch (ACMH)	Autorisation des travaux liée au devis n° 341/54	341/54			1	oui
AD56	1452 W 55	7 février 1964	Devis	René Lisch (ACMH)	Administration des MH	Motivations du devis n° 68/64	68/64			5	oui
MAPA	2011/177	7 mars 1979	Correspondance	Françoise Mosser (dir AD56)	René Lisch (ACMH)	Correspondance relative à des dégradations portées aux vitraux du château				1	non
MAPA	81/56/27	29 mars 1979	Convention	indéterminé	indéterminé	Convention entre la municipalité et l'État pour le dégagement des douves côté ouest, devis n° 463/77	463/77			2	non
MAPA	2011/177	9 mai 1979	Correspondance	M.-A. Barbeau	indéterminé	Correspondance relative à des dégradations portées au château				1	non
MAPA	81/56/27	15 mai 1979	Fiche d'ouverture	Administration des MH	Administration des MH	Fiche d'ouverture d'autorisations de programme provisionnelles liée au devis n° 463/77	463/77			1	non
MAPA	81/56/27	25 mai 1979	Titre de perception	R. Dabourg (TPG)	Département du Morbihan	Titre de perception n° 4 donnant droit à un fonds de concours lié au devis n° 463/77	463/77			1	non
AD56	1452 W 55	sans date	Rapport	René Lisch (ACMH)	Administration des MH	Rapport sur les travaux restant à effectuer				5	non
AD56	1452 W 55	sans date	Devis	René Lisch (ACMH)	Administration des MH	Devis (transfert des cheminées du château de Coët Candec) (devis n° 268/59)	268/59			3	non
AD56	1452 W 55	sans date	Devis	René Lisch (ACMH)	Administration des MH	Devis (transfert des cheminées du château de Coët Candec) (devis n° 268/59)	268/59			6	non
AD56	1452 W 55	17 décembre 1956	Soumission de marché	Entreprise Leroux	BMLD	Soumission pour l'exécution des travaux liés au devis n° 271/56	271/56			2	oui
MAPA	81/56/27	31 décembre 1979	Gestion de dépense	Administration des MH	Administration des MH	État des opérations engagées en 1979 en région Bretagne				1	non
AD56	1452 W 55	18 mars 1958	Soumission de marché	Entreprise Breton	BMLD	Soumission pour l'exécution des travaux liés au devis n° 960/57	960/57			2	oui
MAPA	81/56/27	1 avril 1990	Devis	J. Prieur	Municipalité de Pontivy	Devis et honoraires d'étude pour illumination du château				30	non
MAPA	82/56/2013	sans date	Document graphique	René Lisch (ACMH)	indéterminé	Château, coupe de la longère sud (plan)				1	non
MAPA	81/56/27	8 août 1990	Décision d'individualisation	Marie-Claire Leroy-Boclet (ACF)	Administration des MH	Décision d'individualisation liée au projet d'éclairage du château				1	non
AD56	1452 W 54	sans date	Document graphique	René Lisch (ACMH)	indéterminé	Château, chemin de ronde (plan)				1	non
AD56	1452 W 54	sans date	Document graphique	René Lisch (ACMH)	indéterminé	Château, étude de serrurerie, planche n° 3 (plan)				1	non
AD56	1452 W 55	31 octobre 1956	Acte d'engagement	Entreprise de Sainte-Marie	BMLD	Engagement à exécuter les travaux liés à un devis non-numéroté (devis n° 271/56)	271/56			2	oui
AD56	1452 W 55	9 novembre 1956	Soumission de marché	Entreprise Breton	BMLD	Soumission pour l'exécution des travaux liés à la dépense n° 29/48 (devis n° 271/56)	271/56	29/48		2	non
AD56	1452 W 55	17 décembre 1956	Soumission de marché	Entreprise Breton	BMLD	Soumission pour l'exécution des travaux liés à la dépense n° 29/48 (devis n° 271/56)	271/56	29/48		2	non
AD56	1452 W 55	12 novembre 1957	Soumission de marché	Entreprise Léger	BMLD	Soumission pour l'exécution des travaux liés à la dépense n° 29/48 (devis n° 271/56)	271/56			2	non
AD56	1452 W 54	sans date	Document graphique	René Lisch (ACMH)	indéterminé	Château, étude d'implantation de sanitaires n° 2 (dessin)				1	non
AD56	1452 W 54	sans date	Document graphique	René Lisch (ACMH)	indéterminé	Château, plan de toiture (plan)				1	non
AD56	1452 W 55	30 janvier 1957	Soumission de marché	Entreprise Tercy	BMLD	Soumission pour l'exécution des travaux liés à la dépense n° 29/48 (devis n° 271/56)	271/56			2	oui
MAPA	81/56/27	sans date	Document graphique	René Lisch (ACMH)	indéterminé	Rempart côté sud - Rempart côté est - Remparts côté ouest (photographie)				1	non
AD56	1452 W 55	sans date	Projet de marché	René Lisch (ACMH)	Administration des MH	Projet de marché (remise en état de la chapelle) (devis n° 880/58)	880/58			1	non
AD56	1452 W 55	4 janvier 1962	Demande de marché	René Simon (CRBF)	Administration des MH	Demande de marché n° 883/58 liée à une dépense non-numérotée				1	non

Fonds	Cote	Date	Nature	Auteur	Destinataire	Sujet	Devis	Marché	Dépense	Pages	Cité ?
AD56	1452 W 55	10 janvier 1962	Demande de marché	René Simon (CRBF)	Administration des MH	Demande de marché n° 157/61 liée à une dépense non-numérotée	157/61			1	oui
MAPA	81/56/27	sans date	Document graphique	René Lisch (ACMH)	indéterminé	Plancher haut du rez-de-chaussée (plan)				1	non
MAPA	81/56/27	sans date	Document graphique	René Lisch (ACMH)	indéterminé	Bâtiment nord (vue générale) (plan)				1	non
MAPA	1984/56/1008	sans date	Document graphique	René Lisch (ACMH)	indéterminé	Château, huit photographies (intérieur et extérieur)				1	non
MAPA	1984/56/1008	sans date	Document graphique	René Lisch (ACMH)	indéterminé	Château, plan à la hauteur des courtines et plan à la hauteur de la cour (plan)				1	non
MAPA	1984/56/1008	sans date	Document graphique	René Lisch (ACMH)	indéterminé	Château, vues des fossés, façade ouest (photographie)				1	non
MAPA	1984/56/1008	sans date	Document graphique	René Lisch (ACMH)	indéterminé	Château, vues des fossés (photographie)				1	non
MAPA	1984/56/4001	sans date	Document graphique	René Lisch (ACMH)	indéterminé	Château, plan partiel de la section ouest				1	non
MAPA	1984/56/4001	sans date	Document graphique	René Lisch (ACMH)	indéterminé	Château, plan au niveau du sol (?)				1	non
MAPA	1984/56/4001	sans date	Document graphique	René Lisch (ACMH)	indéterminé	Château, plan au niveau du sous-sol (?)				1	non
AD56	1452 W 55	sans date	Projet de marché	René Lisch (ACMH)	Administration des MH	Projet de marché (couverture) (devis n° 157/61)	157/61			1	oui
AD56	1452 W 55	20 janvier 1960	Soumission de marché	Entreprise Léger	BMLD	Soumission pour l'exécution des travaux liés à la dépense n° 367/59 (devis n° 268/59)	268/59			2	oui
AD56	1452 W 55	sans date	Facture	Entreprise Leroux	René Lisch (ACMH)	Facture pour des travaux de charpente				1	non
AD56	1452 W 55	16 janvier 1956	Rapport	René Lisch (ACMH)	Administration des MH	Rapport sur un projet de travaux liés à un devis non-numéroté (n° 274/56)				2	oui
AD56	1452 W 56	16 mars 1968	Décompte d'honoraires	René Lisch (ACMH)	Administration des MH	Décompte d'honoraires relatif aux travaux de l'entreprise Breton et à une dépense non-numérotée				1	non
AD56	1452 W 56	23 octobre 1968	Règlement de compte	Administration des MH	Administration des MH	Règlement de compte partiel relatif aux travaux de l'entreprise Léger et lié à la dépense n° 15/67 (devis n° 270/67)	270/67			2	oui
AD56	1452 W 56	22 octobre 1968	Décompte d'honoraires	René Lisch (ACMH)	Administration des MH	Décompte d'honoraires relatif aux travaux de l'entreprise Breton et à la dépense n° 15/67 (devis n° 270/67)	270/67			1	non
AD56	1452 W 56	18 août 1967	Soumission de marché	Entreprise Breton	Administration des MH	Soumission pour l'exécution des travaux liés au devis n° 270/67	270/67			5	oui
AD56	1452 W 56	13 décembre 1967	Décompte d'honoraires	René Lisch (ACMH)	Administration des MH	Décompte d'honoraires relatif aux travaux de l'entreprise Breton et à la dépense n° 15/67 (devis n° 270/67)	270/67			1	non
MAPA	2011/17/7	sans date	Document graphique	indéterminé	indéterminé	Château, plusieurs vues (cartes postales)				1	non
MAPA	2011/17/7	sans date	Document graphique	indéterminé	indéterminé	Château, plusieurs vues (cartes postales)				1	non
MAPA	2011/17/7	sans date	Document graphique	René Lisch (ACMH)	indéterminé	Château, travaux en cours dans la chapelle (photographie)				1	non
AD56	1452 W 56	28 février 1968	Règlement de compte	Administration des MH	Administration des MH	Septième règlement de compte général lié à la dépense n° 327/60 (devis n° 880/58)	880/58			2	oui
MAPA	2011/17/7	sans date	Document graphique	René Lisch (ACMH)	indéterminé	Château, médaillon armorié des Rohan-Chabot de Roquelaure (photographie)				2	non
MAPA	2011/17/7	sans date	Document graphique	René Lisch (ACMH)	indéterminé	Château, médaillon armorié (photographie)				2	non
MAPA	2011/17/7	sans date	Document graphique	René Lisch (ACMH)	indéterminé	Château, cheminée sur la façade sud de la chapelle (photographie)				2	non
MAPA	2011/17/7	sans date	Document graphique	René Lisch (ACMH)	indéterminé	Château, consolidation de charpente et réfection de couverture de l'aile nord (photographie)				2	non
MAPA	2011/17/7	sans date	Document graphique	René Lisch (ACMH)	indéterminé	Château, angle nord-ouest de la cour (photographie)				2	non
MAPA	2011/17/7	sans date	Document graphique	René Lisch (ACMH)	indéterminé	Château, couverture du bâtiment ouest (photographie)				2	non
AD56	1452 W 56	27 février 1968	Décompte d'honoraires	René Lisch (ACMH)	Administration des MH	Décompte d'honoraires relatif aux travaux de l'entreprise Breton et à la dépense n° 327/60 (devis n° 880/58)	880/58			1	non
AD56	1452 W 56	4 octobre 1965	Décompte d'honoraires	René Lisch (ACMH)	Administration des MH	Décompte d'honoraires relatif aux travaux de l'entreprise Breton et à la dépense n° 327/60 (devis n° 880/58)	880/58			1	non
AD56	1452 W 56	7 janvier 1965	Décompte d'honoraires	René Lisch (ACMH)	Administration des MH	Décompte d'honoraires relatif aux travaux de l'entreprise Breton et à la dépense n° 327/60 (devis n° 880/58)	880/58			1	non
AD56	1452 W 56	5 novembre 1964	Décompte d'honoraires	René Lisch (ACMH)	Administration des MH	Sixième décompte d'honoraires partiel relatif aux travaux de l'entreprise Breton et à la dépense n° 327/60 (devis n° 880/58)	880/58			2	oui
AD56	1452 W 56	7 janvier 1965	Décompte d'honoraires	René Lisch (ACMH)	Administration des MH	Décompte d'honoraires général relatif aux travaux de l'entreprise Léger et à la dépense n° 327/60 (devis n° 880/58)	880/58			2	non
AD56	1452 W 56	17 juin 1964	Décompte d'honoraires	René Lisch (ACMH)	Administration des MH	Quatrième décompte d'honoraires partiel relatif aux travaux de l'entreprise Léger et à la dépense n° 327/60 (devis n° 880/58)	880/58			2	oui
AD56	1452 W 56	13 novembre 1964	Décompte d'honoraires	René Lisch (ACMH)	Administration des MH	Décompte d'honoraires relatif aux travaux de l'entreprise Breton et à la dépense n° 327/60 (devis n° 880/58)	880/58			1	non
AD56	1452 W 56	17 juin 1964	Décompte d'honoraires	René Lisch (ACMH)	Administration des MH	Décompte d'honoraires relatif aux travaux de l'entreprise Breton et à la dépense n° 327/60 (devis n° 880/58)	880/58			1	non
MAPA	2011/17/7	sans date	Document graphique	René Lisch (ACMH)	indéterminé	Château, vue vers l'extérieur (photographie)				1	non
MAPA	2011/17/7	sans date	Document graphique	René Lisch (ACMH)	indéterminé	Château, tour nord-ouest, charpente du chemin de ronde (photographie)				1	non
MAPA	2011/17/7	sans date	Document graphique	René Lisch (ACMH)	indéterminé	Château, vues intérieures, vues des travaux (photographie)				1	non
MAPA	2011/17/7	sans date	Document graphique	René Lisch (ACMH)	indéterminé	Château, vues intérieures, vues des travaux (détail document 559) (photographie)				1	non
MAPA	2011/17/7	sans date	Document graphique	René Lisch (ACMH)	indéterminé	Château, vues intérieures, vues des travaux (détail document 559) (photographie)				1	non
MAPA	2011/17/7	sans date	Document graphique	René Lisch (ACMH)	indéterminé	Château, vues intérieures, vues des travaux (photographie)				1	non
MAPA	2011/17/7	sans date	Document graphique	René Lisch (ACMH)	indéterminé	Château, vues intérieures, vues des travaux (détail document 562) (photographie)				1	non
AD56	1452 W 56	7 avril 1961	Soumission de marché	Entreprise Léger	Administration des MH	Soumission pour l'exécution des travaux liés à la dépense n° 327/60 (devis n° 880/58)	880/58			2	non

Fonds	Cote	Date	Nature	Auteur	Destinataire	Sujet	Devis	Marché	Dépense	Pages	Cité ?
MAPA	2011/17/7	sans date	Document graphique	René Lisch (ACMH)	indéterminé	Château, vue extérieure du fossé sud (photographie)				1	non
MAPA	2011/17/7	sans date	Document graphique	René Lisch (ACMH)	indéterminé	Château, vue du pied de la courtine sud (photographie)				1	non
MAPA	2011/17/7	sans date	Document graphique	René Lisch (ACMH)	indéterminé	Château, vue des échafaudages aménagés contre le pont-levis (photographie)				1	non
MAPA	2011/17/7	sans date	Document graphique	René Lisch (ACMH)	indéterminé	Château, intérieur de la chapelle (photographie)				1	non
MAPA	2011/17/7	sans date	Document graphique	René Lisch (ACMH)	indéterminé	Château, vue des sanitaires en cours de couverture (photographie)				1	non
MAPA	2011/17/7	sans date	Document graphique	René Lisch (ACMH)	indéterminé	Château, vue de l'extrémité orientale du fossé sud (photographie)				1	non
MAPA	2011/17/7	sans date	Document graphique	René Lisch (ACMH)	indéterminé	Château, balustrade d'un escalier (photographie)				1	non
MAPA	2011/17/7	sans date	Document graphique	René Lisch (ACMH)	indéterminé	Château, vue extérieure du fossé sud pendant réfection du bassin (photographie)				1	non
AD56	1452 W 56	19 juillet 1960	Acte d'engagement	Entreprise Breton	Administration des MH	Engagement pour l'exécution des travaux liés au devis n° 880/58	880/58			1	non
MAPA	2011/17/7	sans date	Document graphique	René Lisch (ACMH)	indéterminé	Château, vue extérieure du fossé sud pendant réfection du bassin (photographie)				1	non
MAPA	2011/17/7	sans date	Document graphique	René Lisch (ACMH)	indéterminé	Château, vue extérieure du fossé sud pendant réfection du bassin (photographie)				1	non
MAPA	2011/17/7	sans date	Document graphique	René Lisch (ACMH)	indéterminé	Château, vue extérieure du fossé sud après réfection du bassin (photographie)				1	non
MAPA	2011/17/7	sans date	Document graphique	René Lisch (ACMH)	indéterminé	Château, vue d'un chemin de ronde (photographie)				1	non
MAPA	2011/17/7	sans date	Document graphique	René Lisch (ACMH)	indéterminé	Château, vue intérieure de la porte d'entrée (photographie)				1	non
MAPA	2011/17/7	sans date	Document graphique	René Lisch (ACMH)	indéterminé	Château, vues extérieures après restauration (photographie)				1	non
MAPA	2011/17/7	sans date	Document graphique	René Lisch (ACMH)	indéterminé	Château, façade ouest (photographie)				1	non
MAPA	2011/17/7	sans date	Document graphique	René Lisch (ACMH)	indéterminé	Château, façade ouest (photographie)				1	non
MAPA	2011/17/7	sans date	Document graphique	René Lisch (ACMH)	indéterminé	Château, vue intérieure de la charpente d'une tour (photographie)				1	non
AD56	1452 W 56	13 novembre 1963	Décompte d'honoraires	René Lisch (ACMH)	Administration des MH	Décompte d'honoraires relatif aux travaux de l'entreprise Breton et à la dépense n° 327/60 (devis n° 880/58)	880/58			1	non
MAPA	2011/17/7	sans date	Document graphique	René Lisch (ACMH)	indéterminé	Château, vue de la tour sud-ouest depuis la contre-escarpe (photographie)				1	non
MAPA	2011/17/7	sans date	Document graphique	René Lisch (ACMH)	indéterminé	Château, vues de la façade intérieure du logis ouest et du mur intérieur de la courtine sud (avant sanitaires) (photographie)				1	non
MAPA	2011/17/7	sans date	Document graphique	René Lisch (ACMH)	indéterminé	Château, vue du secteur du bassin avant restauration (photographie)				1	non
MAPA	2011/17/7	sans date	Document graphique	René Lisch (ACMH)	indéterminé	Château, couverture du bâtiment ouest (photographie)				1	non
MAPA	2011/17/7	sans date	Document graphique	René Lisch (ACMH)	indéterminé	Château, vue de la façade intérieure du logis ouest avant restauration (photographie)				1	non
MAPA	2011/17/7	sans date	Document graphique	René Lisch (ACMH)	indéterminé	Château, vue de la façade intérieure du logis ouest pendant restauration (photographie)				1	non
MAPA	2011/17/7	sans date	Document graphique	René Lisch (ACMH)	indéterminé	Château, vues des murs extérieurs des rempart est et courtine sud (photographie)				1	non
AD56	1452 W 56	14 décembre 1963	Décompte d'honoraires	René Lisch (ACMH)	Administration des MH	Décompte d'honoraires relatif aux travaux de l'entreprise Breton et à la dépense n° 327/60 (devis n° 880/58)	880/58			1	non
MAPA	2011/17/7	sans date	Document graphique	René Lisch (ACMH)	indéterminé	Château, vue de l'escalier d'honneur avant restauration (photographie)				1	non
MAPA	2011/17/7	sans date	Document graphique	René Lisch (ACMH)	indéterminé	Château, vues pendant restauration (photographie)				1	non
MAPA	2011/17/7	sans date	Document graphique	René Lisch (ACMH)	indéterminé	Château, fouilles du secteur de la troisième tour (photographie)				1	non
MAPA	2011/17/7	sans date	Document graphique	René Lisch (ACMH)	indéterminé	Château, façade nord pendant restauration (photographie)				1	non
MAPA	2011/17/7	sans date	Document graphique	René Lisch (ACMH)	indéterminé	Château, mur extérieur du rempart nord avant restauration (?) (photographie)				1	non
MAPA	2011/17/7	sans date	Document graphique	René Lisch (ACMH)	indéterminé	Château, vue intérieure de la chapelle (photographie)				1	non
MAPA	2011/17/7	sans date	Document graphique	René Lisch (ACMH)	indéterminé	Château, vue extérieure du fossé sud et du mur extérieur de la courtine sud (photographie)				1	non
MAPA	2011/17/7	sans date	Document graphique	René Lisch (ACMH)	indéterminé	Château, tour nord-ouest, toiture en cours de restauration (photographie)				1	non
AD56	1452 W 56	17 juin 1964	Décompte d'honoraires	René Lisch (ACMH)	Administration des MH	Décompte d'honoraires relatif aux travaux de l'entreprise Léger et à la dépense n° 327/60 (devis n° 880/58)	880/58			1	non
MAPA	2011/17/7	sans date	Document graphique	René Lisch (ACMH)	indéterminé	Château, fouilles du secteur de la troisième tour (photographie)				1	non
MAPA	2011/17/7	sans date	Document graphique	René Lisch (ACMH)	indéterminé	Château, vue en coupe du logis ouest en cours de restauration (photographie)				1	non
MAPA	2011/17/7	sans date	Document graphique	René Lisch (ACMH)	indéterminé	Château, tour sud-ouest, toiture en cours de restauration (photographie)				1	non
MAPA	2011/17/7	sans date	Document graphique	René Lisch (ACMH)	indéterminé	Château, tour sud-ouest, toiture en cours de restauration (photographie)				1	non
MAPA	2011/17/7	sans date	Document graphique	René Lisch (ACMH)	indéterminé	Château, vue en coupe du logis ouest en cours de restauration et tour après restauration (photographie)				1	non
MAPA	2011/17/7	sans date	Document graphique	René Lisch (ACMH)	indéterminé	Château, vue du mur extérieur de la courtine sud pendant restauration (photographie)				1	non
MAPA	2011/17/7	sans date	Document graphique	René Lisch (ACMH)	indéterminé	Château, façade sud de la chapelle après restauration (photographie)				1	non
MAPA	2011/17/7	sans date	Document graphique	René Lisch (ACMH)	indéterminé	Château, vue intérieure de la chapelle et de la plateforme d'artillerie (photographie)				1	non
MAPA	2011/17/7	sans date	Document graphique	René Lisch (ACMH)	indéterminé	Château, vues extérieures de la chapelle et du logis nord pendant restauration (photographie)				1	non

Fonds	Cote	Date	Nature	Auteur	Destinataire	Sujet	Devis	Marché	Dépense	Pages	Cité ?
AD56	1452 W 56	13 novembre 1964	Décompte d'honoraires	René Lisch (ACMH)	Administration des MH	Décompte d'honoraires relatif aux travaux de l'entreprise Léger et à la dépense n° 327/60 (devis n° 880/58)	880/58			1	non
MAPA	2011/17/7	sans date	Document graphique	René Lisch (ACMH)	indéterminé	Château, vues intérieures de la grande salle (photographie)				1	non
MAPA	2011/17/7	sans date	Document graphique	René Lisch (ACMH)	indéterminé	Château, vue resserrée des travaux sur la façade intérieure du logis ouest (photographie)				1	non
MAPA	2011/17/7	sans date	Document graphique	René Lisch (ACMH)	indéterminé	Château, vue des échafaudages aménagés contre le pont-levis (photographie)				1	non
MAPA	2011/17/7	sans date	Document graphique	René Lisch (ACMH)	indéterminé	Château, plafond du premier étage de la tour nord-ouest (photographie)				1	non
MAPA	2011/17/7	sans date	Document graphique	René Lisch (ACMH)	indéterminé	Château, vue générale de la tour sud-ouest (photographie)				1	non
MAPA	2011/17/7	sans date	Document graphique	René Lisch (ACMH)	indéterminé	Château, vue de la façade extérieure du logis nord pendant restauration (photographie)				1	non
AD56	1452 W 56	7 janvier 1965	Décompte d'honoraires	René Lisch (ACMH)	Administration des MH	Décompte d'honoraires relatif aux travaux de l'entreprise Léger et à la dépense n° 327/60 (devis n° 880/58)	880/58			1	non
MAPA	2011/17/7	sans date	Document graphique	René Lisch (ACMH)	indéterminé	Château, vues générales de la façade nord du rempart avant restauration (photographie)				1	non
MAPA	2011/17/7	sans date	Document graphique	René Lisch (ACMH)	indéterminé	Château, vues intérieures de la chapelle (?) pendant restauration (photographie)				1	non
MAPA	2011/17/7	sans date	Document graphique	René Lisch (ACMH)	indéterminé	Château, vues de la base des remparts dans le secteur de l'orillon pendant restauration (photographie)				1	non
MAPA	2011/17/7	sans date	Document graphique	René Lisch (ACMH)	indéterminé	Château, vues des fouilles du secteur de la troisième tour (photographie)				1	non
MAPA	2011/17/7	sans date	Document graphique	René Lisch (ACMH)	indéterminé	Château, vues des fouilles du secteur de la troisième tour (photographie)				1	non
MAPA	2011/17/7	sans date	Document graphique	René Lisch (ACMH)	indéterminé	Château, secteur non-identifié pendant restauration (photographie)				1	non
MAPA	2011/17/7	sans date	Document graphique	René Lisch (ACMH)	indéterminé	Château, tour non-identifiée avant et après restauration (photographie)				1	non
MAPA	2011/17/7	sans date	Document graphique	René Lisch (ACMH)	indéterminé	Château, perron de l'escalier d'honneur pendant restauration (photographie)				1	non
MAPA	2011/17/7	sans date	Document graphique	René Lisch (ACMH)	indéterminé	Château, appui des fouilles de la troisième tour (photographie)				1	non
AD56	1452 W 56	16 octobre 1964	Décompte d'honoraires	René Lisch (ACMH)	Administration des MH	Cinquième décompte d'honoraires partiel relatif aux travaux de l'entreprise Breton et à la dépense n° 327/60 (devis n° 880/58)	880/58			2	oui
MAPA	2011/17/7	sans date	Document graphique	René Lisch (ACMH)	indéterminé	Château, vues de la bouche du four à pain de la courtière sud et d'un évier (photographie)				1	non
MAPA	2011/17/7	sans date	Document graphique	René Lisch (ACMH)	indéterminé	Château, ancien escalier et de porte de la chapelle avant restauration (photographie)				1	non
MAPA	2011/17/7	sans date	Document graphique	René Lisch (ACMH)	indéterminé	Château, vues du mur de la chapelle "vers les douves" (photographie)				1	non
AD56	1452 W 56	7 juillet 1967	Décompte d'honoraires	René Lisch (ACMH)	Administration des MH	Décompte d'honoraires relatif aux travaux de l'entreprise Léger et à la dépense n° 410/61 (devis n° 157/61)	157/61			1	non
AD56	1452 W 56	7 février 1967	Décompte d'honoraires	René Lisch (ACMH)	Administration des MH	Décompte d'honoraires relatif aux travaux de l'entreprise Breton et à la dépense n° 410/61 (devis n° 157/61)	157/61			1	non
AD56	1452 W 56	7 juillet 1967	Règlement de compte	Administration des MH	Administration des MH	Règlement de compte partiel relatif aux travaux de l'entreprise Léger et à la dépense n° 410/61 (devis n° 157/61)	157/61			2	non
AD56	1452 W 56	sans date	Règlement de compte	Administration des MH	Administration des MH	Règlement de compte relatif aux travaux de l'entreprise Léger et à la dépense n° 410/61 (devis n° 157/61)	157/61			2	non
AD56	1452 W 56	19 janvier 1962	Soumission de marché	Entreprise Breton	Administration des MH	Soumission pour l'exécution des travaux liés à la dépense n° 410/61 (devis n° 157/61)	157/61			2	non
AD56	1452 W 56	23 avril 1964	Décompte d'honoraires	René Lisch (ACMH)	Administration des MH	Décompte d'honoraires relatif aux travaux de l'entreprise Léger et à la dépense n° 410/61 (devis n° 157/61)	157/61			1	non
MAPA	2011/17/7	sans date	Document graphique	René Lisch (ACMH)	indéterminé	Château, vues des tours et des façades sur cour après restauration (?) (photographie)				1	non
AD56	1452 W 56	23 avril 1964	Décompte d'honoraires	René Lisch (ACMH)	Administration des MH	Décompte d'honoraires relatif aux travaux de l'entreprise Léger et à la dépense n° 410/61 (devis n° 157/61)	157/61			1	non
MAPA	2011/17/7	sans date	Document graphique	René Lisch (ACMH)	indéterminé	Château, vues d'une salle non-identifiée et du pont-levis (photographie)				1	non
MAPA	2011/17/7	sans date	Document graphique	René Lisch (ACMH)	indéterminé	Château, vues de la descente d'eau de la chapelle et du bâtiment du 18e s. à démolir (photographie)				1	non
MAPA	2011/17/7	sans date	Document graphique	René Lisch (ACMH)	indéterminé	Château, vues générale et resserrée de la façade extérieure du logis ouest (photographie)				1	non
AD56	1452 W 56	29 mai 1964	Décompte d'honoraires	René Lisch (ACMH)	Administration des MH	Décompte d'honoraires relatif aux travaux de l'entreprise Léger et à la dépense n° 410/61 (devis n° 157/61)	157/61			1	non
MAPA	2011/18/4	sans date	Document graphique	René Lisch (ACMH)	indéterminé	Château, vues de la charpente de la tour nord-ouest (photographie)				1	non
MAPA	2011/18/4	sans date	Document graphique	René Lisch (ACMH)	indéterminé	Château, vue des abords (photographie)				1	non
MAPA	2011/18/4	sans date	Document graphique	René Lisch (ACMH)	indéterminé	Château, plan des parquets (plan)				1	non
MAPA	2011/18/4	sans date	Document graphique	René Lisch (ACMH)	indéterminé	Château, plan des parquets (plan)				1	non
MAPA	82/56/1009	sans date	Document graphique	René Lisch (ACMH)	indéterminé	Château, façade est du logis ouest (plan)				1	non
AD56	1452 W 56	16 octobre 1963	Soumission de marché	Entreprise Breton	Administration des MH	Soumission pour l'exécution des travaux liés à la dépense n° 410/61 (devis n° 157/61)	157/61			1	non
MAPA	82/56/1009	sans date	Document graphique	René Lisch (ACMH)	indéterminé	Château, plan de l'étage de la galerie nord (plan)				1	non
MAPA	82/56/1009	sans date	Document graphique	René Lisch (ACMH)	indéterminé	Château, plan de l'étage de l'aile ouest (plan)				1	non
MAPA	82/56/1009	sans date	Document graphique	René Lisch (ACMH)	indéterminé	Château, façade sud de la galerie nord (plan)				1	non

Fonds	Cote	Date	Nature	Auteur	Destinataire	Sujet	Devis	Marché	Dépense	Pages	Cité ?
MAPA	82/56/1009	sans date	Document graphique	René Lisch (ACMH)	indéterminé	Château, façade nord (plan)				1	non
MAPA	82/56/1009	sans date	Document graphique	René Lisch (ACMH)	indéterminé	Château, façade est, état ancien (plan)				1	non
MAPA	82/56/1009	sans date	Document graphique	René Lisch (ACMH)	indéterminé	Château, façade est (plan)				1	non
AD56	1452 W 56	11 juillet 1964	Décompte d'honoraires	René Lisch (ACMH)	Administration des MH	Décompte d'honoraires relatif aux travaux de l'entreprise Léger et à la dépense n° 410/61 (devis n° 157/61)	157/61			1	non
MAPA	82/56/1009	sans date	Document graphique	Édouard Ramonatxo	indéterminé	Château, abaissement d'une partie des boulevards en bordure de la rue de Neuillac (plan)				1	non
MAPA	82/56/1009	sans date	Document graphique	René Lisch (ACMH)	indéterminé	Château, premier sous-sol (plan)				1	non
MAPA	82/56/1009	sans date	Document graphique	René Lisch (ACMH)	indéterminé	Château, plan de l'étage de l'aile ouest (plan)				1	non
MAPA	82/56/1009	sans date	Document graphique	René Lisch (ACMH)	indéterminé	Château, fenêtre n° 1 (plan)				1	non
MAPA	82/56/1009	sans date	Document graphique	René Lisch (ACMH)	indéterminé	Château, façade est du logis ouest, fenêtres du rez-de-chaussée (plan)				1	non
MAPA	82/56/1009	sans date	Document graphique	René Lisch (ACMH)	indéterminé	Château, étude de renforcement du plancher de la tour (plan)				1	non
MAPA	82/56/1009	sans date	Document graphique	René Lisch (ACMH)	indéterminé	Château, parquets (plan)				1	non
MAPA	82/56/1009	sans date	Document graphique	René Lisch (ACMH)	indéterminé	Château, portes et fenêtres de l'escalier et du premier étage (plan)				1	non
MAPA	82/56/1009	sans date	Document graphique	René Lisch (ACMH)	indéterminé	Château, détail de porte (plan)				1	non
AD56	1452 W 56	9 juillet 1964	Avenant	Entreprise Breton	Administration des MH	Premier avenant au marché n° 63/72752 et à la dépense n° 410/61 (devis n° 157/61)	157/61			1	oui
MAPA	82/56/1009	sans date	Document graphique	René Lisch (ACMH)	indéterminé	Château, portes et fenêtres de l'escalier et du premier étage (plan)				1	non
MAPA	82/56/1009	sans date	Document graphique	René Lisch (ACMH)	indéterminé	Château, charpente de la chapelle (plan)				1	non
MAPA	82/56/2013	sans date	Document graphique	René Lisch (ACMH)	indéterminé	Château, façade sud (plan)				1	non
MAPA	82/56/2013	sans date	Document graphique	René Lisch (ACMH)	indéterminé	Château, plan de l'étage (vue générale) (plan)				1	non
MAPA	82/56/2013	sans date	Document graphique	René Lisch (ACMH)	indéterminé	Château, plan de l'étage (détails) (plan)				9	non
MAPA	82/56/2013	sans date	Document graphique	René Lisch (ACMH)	indéterminé	Château, plan de toiture (plan)				1	non
MAPA	82/56/2013	sans date	Document graphique	René Lisch (ACMH)	indéterminé	Château, façade sud de la galerie nord (plan)				1	non
AD56	1452 W 56	28 novembre 1964	Décompte d'honoraires	René Lisch (ACMH)	Administration des MH	Décompte d'honoraires relatif aux travaux de l'entreprise Léger et à la dépense n° 410/61 (devis n° 157/61)	157/61			1	non
MAPA	82/56/2013	sans date	Document graphique	René Lisch (ACMH)	indéterminé	Château, plan du premier étage avant restauration (plan)				1	non
AD56	1452 W 53	sans date	Document graphique	indéterminé	indéterminé	Aménagement d'un pan coupé rue du Général-de-Gaulle (plan)				1	non
AD56	1452 W 54	sans date	Document graphique	René Lisch (ACMH)	indéterminé	Château, sous-sol (plan)				1	non
AD56	1452 W 54	sans date	Document graphique	René Lisch (ACMH)	indéterminé	Château, premier sous-sol (plan)				1	non
AD56	1452 W 54	sans date	Document graphique	René Lisch (ACMH)	indéterminé	Château, gouttières des tours (?) (plan)				1	non
AD56	1452 W 56	5 août 1964	Décompte d'honoraires	René Lisch (ACMH)	Administration des MH	Décompte d'honoraires relatif aux travaux de l'entreprise Léger et à la dépense n° 410/61 (devis n° 157/61)	157/61			1	non
AD56	1452 W 54	sans date	Document graphique	René Lisch (ACMH)	indéterminé	Château, tour d'angle nord-ouest, premier étage (plan)				1	non
AD56	1452 W 54	sans date	Document graphique	René Lisch (ACMH)	indéterminé	Château, étude de serrurerie, planche n° 1 (plan)				1	non
AD56	1452 W 54	sans date	Document graphique	René Lisch (ACMH)	indéterminé	Château, porte du château (plan)				1	non
AD56	1452 W 56	11 mars 1966	Devis	Entreprise Breton	René Lisch (ACMH)	Devis lié à la dépense n° 410/61 (charpente) (devis n° 157/61 ?)	157/61			4	oui
AD56	1452 W 54	sans date	Document graphique	René Lisch (ACMH)	indéterminé	Château, étude de serrurerie, planche n° 2 (plan)				1	non
AD56	1452 W 54	sans date	Document graphique	René Lisch (ACMH)	indéterminé	Château, plan de l'étage, aile ouest (plan)				1	non
AD56	1452 W 54	sans date	Document graphique	René Lisch (ACMH)	indéterminé	Château, façade ouest après restauration (photographie)				2	non
AD56	1452 W 54	sans date	Document graphique	René Lisch (ACMH)	indéterminé	Château, façade ouest (photographie)				2	non
AD56	1452 W 54	sans date	Document graphique	René Lisch (ACMH)	indéterminé	Château, dessin de la façade extérieure du logis ouest (dessin)				1	non
AD56	1452 W 54	sans date	Document graphique	René Lisch (ACMH)	indéterminé	Château, dessin de la façade intérieure du logis nord (dessin)				1	non
AD56	1452 W 54	sans date	Document graphique	René Lisch (ACMH)	indéterminé	Château, étude d'implantation de sanitaires n° 1 (dessin)				1	non
AD56	1452 W 56	15 juin 1963	Décompte d'honoraires	René Lisch (ACMH)	Administration des MH	Décompte d'honoraires relatif aux travaux de l'entreprise Léger et à la dépense n° 410/61 (devis n° 157/61)	157/61			1	non
AD56	1452 W 54	sans date	Document graphique	René Lisch (ACMH)	indéterminé	Château, coupe des charpentes des logis (?) (dessin)				1	non
AD56	1452 W 54	sans date	Document graphique	René Lisch (ACMH)	indéterminé	Château, étude de sanitaire (plan)				1	non
AD56	1452 W 54	sans date	Document graphique	René Lisch (ACMH)	indéterminé	Château, plancher de la tour sud (plan)				1	non
AD56	1452 W 54	sans date	Document graphique	René Lisch (ACMH)	indéterminé	Château, coupe WW (plan)				1	non
AD56	1452 W 54	sans date	Document graphique	René Lisch (ACMH)	indéterminé	Château, plan de l'étage (plan)				1	non
AD56	1452 W 56	27 juillet 1963	Décompte d'honoraires	René Lisch (ACMH)	Administration des MH	Décompte d'honoraires relatif aux travaux de l'entreprise Léger et à la dépense n° 410/61 (devis n° 157/61)	157/61			1	non
AD56	1452 W 54	sans date	Document graphique	Entreprise Léger	indéterminé	Château, démolition d'un pavillon (plan)				1	non
AD56	1452 W 54	sans date	Document graphique	René Lisch (ACMH)	indéterminé	Château, escalier d'accès au sous-sol (plan)				1	non
MAPA	81/56/27	sans date	Gestion de dépense	Administration des MH	Administration des MH	Tableau de dépenses relatif aux travaux réalisés par les entreprises Breton et Léger et liés au devis n° 157/61	157/61			1	non
MAPA	81/56/27	sans date	Soumission de marché	Entreprise Breton	Commission régionale des BF	Soumission de marché lié au devis n° 157/61	157/61			3	oui
MAPA	81/56/27	sans date	Projet de marché	René Lisch (ACMH)	Bureau des Marchés	Projet de marché lié au devis n° 157/61	157/61			1	oui
AD56	1452 W 56	23 avril 1964	Décompte d'honoraires	René Lisch (ACMH)	Administration des MH	Décompte d'honoraires relatif aux travaux de l'entreprise Breton et à la dépense n° 410/61 (devis n° 157/61)	157/61			1	non
MAPA	81/56/27	sans date	Correspondance	Directeur de l'Architecture	Madame Lévy	Information sur le fonds de concours lié au devis n° 157/61	157/61			1	non
MAPA	81/56/27	sans date	Note	indéterminé	indéterminé	Notes manuscrites de suivi du devis n° 271/56	271/56			1	non
AD56	1452 W 56	26 mars 1966	Décompte d'honoraires	René Lisch (ACMH)	Administration des MH	Décompte d'honoraires relatif aux travaux de l'entreprise Breton et à la dépense n° 410/61 (devis n° 157/61)	157/61			1	non
MAPA	81/56/27	sans date	Soumission de marché	Entreprise Breton	BMLD	Soumission pour l'exécution des travaux liés au devis n° 341/54	341/54			1	non

Fonds	Cote	Date	Nature	Auteur	Destinataire	Sujet	Devis	Marché	Dépense	Pages	Cité ?
MAPA	81/56/27	sans date	Soumission de marché	Entreprise Zell	BMLD	Soumission pour l'exécution des travaux liés au devis n° 341/54	341/54			1	non
MAPA	81/56/27	sans date	Soumission de marché	Entreprise Zell	BMLD	Soumission pour l'exécution des travaux liés au devis n° 341/54	341/54			1	non
MAPA	81/56/27	sans date	Soumission de marché	Entreprise UOC	BMLD	Soumission pour l'exécution des travaux liés au devis n° 341/54	341/54			1	non
MAPA	81/56/27	sans date	Récapitulatif de devis	indéterminé	Administration des MH	Devis n° 463/77 (objet non-mentionné)	463/77			1	non
MAPA	81/56/27	sans date	Note	indéterminé	M. Bin (réviseur)	Note manuscrite sur l'absence d'une information				1	non
MAPA	81/56/27	sans date	Gestion de dépense	Administration des MH	Administration des MH	Tableau de dépenses relatif aux travaux réalisés par l'entreprise Léger et liés à la dépense n° 880/58	880/58			1	non
MAPA	81/56/27	sans date	Projet de marché	René Lisch (ACMH)	Bureau des Marchés	Projet de marché lié au devis n° 157/61	157/61			1	oui
MAPA	81/56/27	sans date	Soumission de marché	Entreprise Léger	BMLD	Soumission pour l'exécution des travaux liés au devis n° 880/58 (chapitre 2)	880/58			1	non
MAPA	81/56/27	sans date	Note	indéterminé	indéterminé	Note manuscrite sur l'existence d'un titre de perception partiel entamant un autre titre de perception (devis n° 880/58)	880/58			1	non
AD56	1452 W 56	20 mai 1965	Décompte d'honoraires	René Lisch (ACMH)	Administration des MH	Décompte d'honoraires relatif aux travaux de l'entreprise Breton et à la dépense n° 410/61 (devis n° 157/61)	157/61			1	non
MAPA	1993/1/40	sans date	Rapport	R. Lafarge	Administration des MH	Rapport d'inspection				4	non
AD56	1452 W 56	21 juin 1965	Décompte d'honoraires	René Lisch (ACMH)	Administration des MH	Décompte d'honoraires relatif aux travaux de l'entreprise Breton et à la dépense n° 410/61 (devis n° 157/61)	157/61			1	non
AD56	1452 W 56	17 décembre 1965	Décompte d'honoraires	René Lisch (ACMH)	Administration des MH	Décompte d'honoraires relatif aux travaux de l'entreprise Breton et à la dépense n° 410/61 (devis n° 157/61)	157/61			1	non
AD56	1452 W 56	15 septembre 1965	Décompte d'honoraires	René Lisch (ACMH)	Administration des MH	Décompte d'honoraires relatif aux travaux de l'entreprise Breton et à la dépense n° 410/61 (devis n° 157/61)	157/61			1	non
AD56	1452 W 56	15 juillet 1965	Décompte d'honoraires	René Lisch (ACMH)	Administration des MH	Décompte d'honoraires relatif aux travaux de l'entreprise Breton et à la dépense n° 410/61 (devis n° 157/61)	157/61			1	non
AD56	1452 W 56	16 février 1966	Décompte d'honoraires	René Lisch (ACMH)	Administration des MH	Décompte d'honoraires relatif aux travaux de l'entreprise Breton et à la dépense n° 410/61 (devis n° 157/61)	157/61			1	non
AD56	1452 W 56	22 septembre 1964	Décompte d'honoraires	René Lisch (ACMH)	Administration des MH	Décompte d'honoraires relatif aux travaux de l'entreprise Breton et à la dépense n° 410/61 (devis n° 157/61)	157/61			1	non
AD56	1452 W 56	26 octobre 1964	Décompte d'honoraires	René Lisch (ACMH)	Administration des MH	Décompte d'honoraires relatif aux travaux de l'entreprise Breton et à la dépense n° 410/61 (devis n° 157/61)	157/61			1	non
AD56	1452 W 56	22 septembre 1964	Décompte d'honoraires	René Lisch (ACMH)	Administration des MH	Décompte d'honoraires relatif aux travaux de l'entreprise Breton et à la dépense n° 410/61 (devis n° 157/61)	157/61			1	non
AD56	1452 W 56	15 janvier 1965	Décompte d'honoraires	René Lisch (ACMH)	Administration des MH	Décompte d'honoraires relatif aux travaux de l'entreprise Breton et à la dépense n° 410/61 (devis n° 157/61)	157/61			1	non
MAPA	81/56/27	sans date	Dossier	CHAM	indéterminé	Manifeste de l'association CHAM				6	non
MAPA	81/56/27	sans date	Dossier	indéterminé	indéterminé	Dossier d'aperçu historique du château (produit par l'association CHAM ?)				5	non
MAPA	81/56/27	sans date	Dossier	indéterminé	indéterminé	Dossier d'aperçu architectural du château (produit par l'association CHAM ?)				8	non
AD56	1452 W 53	sans date	Devis	indéterminé	indéterminé	Devis relatif aux sanitaires				2	non
AD56	1452 W 53	sans date	Mémoire de travaux	Entreprise Le Sciellour	indéterminé	Mémoire de travaux relatif au marché n° 69/72346 (serrurerie) (devis n° 376/68)	376/68			3	non
AD56	1452 W 53	sans date	Devis	indéterminé	indéterminé	Devis relatif à plusieurs travaux réalisés sur les logis				6	non
AD56	1452 W 53	sans date	Ordre de service	René Lisch (ACMH)	Entreprise Le Péru	Ordre de service non-numéroté				1	non
AD56	1452 W 53	sans date	Note	indéterminé	indéterminé	Liste de crédits à ouvrir par ordre d'urgence				1	non
AD56	1452 W 53	sans date	Devis	René Lisch (ACMH)	Administration des MH	Devis pour un lot de parquets entrant dans le devis n° 376/68	376/68			1	non
AD56	1452 W 53	sans date	Rapport	René Lisch (ACMH)	Administration des MH	Projet de travaux pour la remise en état des remparts et le réaménagement des fossés (devis n° 463/77)	463/77			4	non
AD56	1452 W 53	sans date	Note	René Lisch (ACMH)	René Perchet (DGArchi)	Note relative à l'urgence des travaux du château et donc du classement				1	oui
AD56	1452 W 56	9 avril 1965	Décompte d'honoraires	René Lisch (ACMH)	Administration des MH	Décompte d'honoraires relatif aux travaux de l'entreprise Breton et à la dépense n° 410/61 (devis n° 157/61)	157/61			1	non
AD56	1452 W 53	sans date	Correspondance	René Lisch (ACMH)	René Perchet (DGArchi)	Correspondance demandant la relance de la procédure de classement du château				1	oui
AD56	1452 W 54	sans date	Coupure de presse	Ouest-France	indéterminé	"La restauration du château des ducs de Rohan au point mort ?"				1	non
AD56	1452 W 55	sans date	Règlement de compte	René Lisch (ACMH)	Administration des MH	Règlement de compte partiel relatif aux travaux de l'entreprise Breton et à la dépense n° 410/61 (devis n° 157/61)	157/61			2	non
AD56	1452 W 55	sans date	Fiche d'édifice	indéterminé	Administration des MH	Fiche d'édifice classé parmi les monuments historiques				1	non
AD56	1452 W 56	2 septembre 1965	Décompte d'honoraires	René Lisch (ACMH)	Administration des MH	Décompte d'honoraires relatif aux travaux de l'entreprise Breton et à la dépense n° 410/61 (devis n° 157/61)	157/61			1	non
AD56	1452 W 56	23 avril 1964	Décompte d'honoraires	René Lisch (ACMH)	Administration des MH	Décompte d'honoraires relatif aux travaux de l'entreprise Breton et à la dépense n° 410/61 (devis n° 157/61)	157/61			1	non
AD56	1452 W 56	24 novembre 1966	Décompte d'honoraires	René Lisch (ACMH)	Administration des MH	Décompte d'honoraires relatif aux travaux de l'entreprise Breton et à la dépense n° 591/66 (devis n° 157/61)	157/61			1	non
AD56	1452 W 56	23 avril 1964	Décompte d'honoraires	René Lisch (ACMH)	Administration des MH	Décompte d'honoraires relatif aux travaux de l'entreprise Breton et à la dépense n° 503/61				1	non
AD56	1452 W 56	sans date	Règlement de compte	Administration des MH	Administration des MH	Premier règlement de compte partiel relatif aux travaux de l'entreprise Breton et à la dépense n° 503/61 (devis n° 271/56)	271/56			2	non

Fonds	Cote	Date	Nature	Auteur	Destinataire	Sujet	Devis	Marché	Dépense	Pages	Cité ?
AD56	1452 W 55	sans date	Acte d'engagement	Entreprise Leprince	Administration des MH	Engagement à exécuter les travaux liés au devis n° 376/68 et à la dépense n° 10/68 (devis n° 376/68)	376/68			1	non
AD56	1452 W 55	sans date	Devis	Administration des MH	Administration des MH	Devis non-numéroté et non-daté (installation du chauffage central dans le logement du gardien)				2	non
AD56	1452 W 55	sans date	Contrat	Maire de Pontivy	René Lisch (ACMH)	Contrat d'architecte passé entre René Lisch (ACMH) et la municipalité de Pontivy				2	non
AD56	1452 W 55	sans date	Projet de marché	René Lisch (ACMH)	Administration des MH	Projet de marché (consolidation de maçonnerie) (devis n° 68/64 ?)	68/64			1	non
AD56	1452 W 55	sans date	Mémoire de travaux	Entreprise Léger	René Lisch (ACMH)	Mémoire récapitulatif général des travaux de l'entreprise Léger liés à la dépense n° 367/59 (devis n° 268/59)	268/59			4	oui
AD56	1452 W 55	sans date	Projet de marché	René Lisch (ACMH)	Administration des MH	Projet de marché (continuation des travaux de remise en état de la chapelle) (devis n° 880/58)	880/58			2	non
AD56	1452 W 55	sans date	Projet de marché	René Lisch (ACMH)	Administration des MH	Projet de marché (cheminées du château de Coët Candec) (devis n° 268/59)	268/59			2	non
AD56	1452 W 55	sans date	Projet de marché	René Lisch (ACMH)	Administration des MH	Projet de marché (surlocation d'étaisements) (devis n° 31/57)	31/57			1	non
AD56	1452 W 55	sans date	Projet de marché	René Lisch (ACMH)	Administration des MH	Projet de marché (couverture) (devis n° 270/67)	270/67			1	oui
AD56	1452 W 55	sans date	Projet de marché	René Lisch (ACMH)	Administration des MH	Projet de marché (consolidation de maçonnerie) (devis n° 157/61)	157/61			1	oui
AD56	1452 W 55	sans date	Devis	René Lisch (ACMH)	Administration des MH	Devis (achèvement de la tour sud et du bâtiment entre les tours - maçonnerie) (devis n° 68/64)	68/64			21	non
AD56	1452 W 55	sans date	Devis	René Lisch (ACMH)	Administration des MH	Devis (remise en état du château) (devis n° 157/61 ?)	157/61			3	non
AD56	1452 W 55	sans date	Devis	René Lisch (ACMH)	Administration des MH	Devis (remise en état de la chapelle) (devis n° 880/58)	880/58			2	non
AD56	1452 W 55	sans date	Devis	René Lisch (ACMH)	Administration des MH	Devis (remise en état de la chapelle) (devis n° 880/58)	880/58			8	non
AD56	1452 W 56	sans date	Devis	René Lisch (ACMH)	indéterminé	Devis auquel il manque la page de couverture				27	non
AD56	1452 W 55	sans date	Devis	René Lisch (ACMH)	Administration des MH	Devis (réparation de la couverture de l'aile nord entre la tour et la chapelle) (devis n° 376/68 ?)	376/68			4	non
AD56	1452 W 56	23 octobre 1967	Règlement de compte	Administration des MH	Administration des MH	Règlement de compte général lié aux travaux de l'entreprise Léger et à la dépense n° 495/64 (devis n° 68/64)	68/64			2	oui
AD56	1452 W 56	23 octobre 1968	Décompte d'honoraires	René Lisch (ACMH)	Administration des MH	Décompte d'honoraires relatif aux travaux de l'entreprise Léger et à la dépense n° 495/64 (devis n° 68/64)	68/64			1	non
AD56	1452 W 56	sans date	Règlement de compte	Administration des MH	Administration des MH	Règlement de compte général relatif aux travaux de l'entreprise Léger et à la dépense n° 495/64 (devis n° 68/64)	68/64			2	non
AD56	1452 W 56	sans date	Projet de marché	René Lisch (ACMH)	indéterminé	Projet de marché n° 64/72793 lié au devis n° 68/64 et à la dépense n° 495/64	68/64			2	oui
AD56	1452 W 56	8 juillet 1964	Soumission de marché	Entreprise Léger	Administration des MH	Soumission pour l'exécution des travaux liés à la dépense n° 495/64 (devis n° 68/64)	68/64			1	oui
AD56	1452 W 56	28 novembre 1964	Décompte d'honoraires	René Lisch (ACMH)	Administration des MH	Décompte d'honoraires relatif aux travaux de l'entreprise Léger et à la dépense n° 495/64 (devis n° 68/64)	68/64			1	non
AD56	1452 W 56	10 juin 1965	Décompte d'honoraires	René Lisch (ACMH)	Administration des MH	Décompte d'honoraires relatif aux travaux de l'entreprise Léger et à la dépense n° 495/64 (devis n° 68/64)	68/64			1	non
AD56	1452 W 56	sans date	Devis	René Lisch (ACMH)	indéterminé	Devis non-numéroté (devis n° 157/61)	157/61			35	oui
AD56	1452 W 56	14 décembre 1964	Décompte d'honoraires	René Lisch (ACMH)	Administration des MH	Décompte d'honoraires relatif aux travaux de l'entreprise Léger et à la dépense n° 495/64 (devis n° 68/64)	68/64			1	non
AD56	1452 W 56	16 octobre 1964	Décompte d'honoraires	René Lisch (ACMH)	Administration des MH	Onzième décompte d'honoraires partiel relatif aux travaux de l'entreprise Breton et à la dépense n° 29/48 (devis n° 271/56)	271/56			2	non
AD56	1452 W 56	12 mai 1960	Demande de marché	Pierre Patte (CRBF)	René Lisch (ACMH)	Demande de marché n° 880/58 (charpente, menuiserie, vitraux)	880/58			1	oui
AD56	1452 W 56	sans date	Mémoire de travaux	Entreprise Léger	René Lisch (ACMH)	Mémoire récapitulatif général des travaux de l'entreprise Léger liés à la dépense n° 29/48 (devis n° 271/56)	271/56			3	oui
AD56	1452 W 56	sans date	Programme de travaux	René Lisch (ACMH)	Administration des MH	Programme de travaux à réaliser				2	non
AD56	1452 W 56	sans date	Rapport	René Lisch (ACMH)	indéterminé	Rapport sur les restaurations urgentes à réaliser sur le château				3	non